


Skilpulegs- og byggingarfræðingur  
 Yfirskráð  
 20.12.2013  
 M. G. Jónsson

GRUNNMYND 1:50  
 veggjagrindur

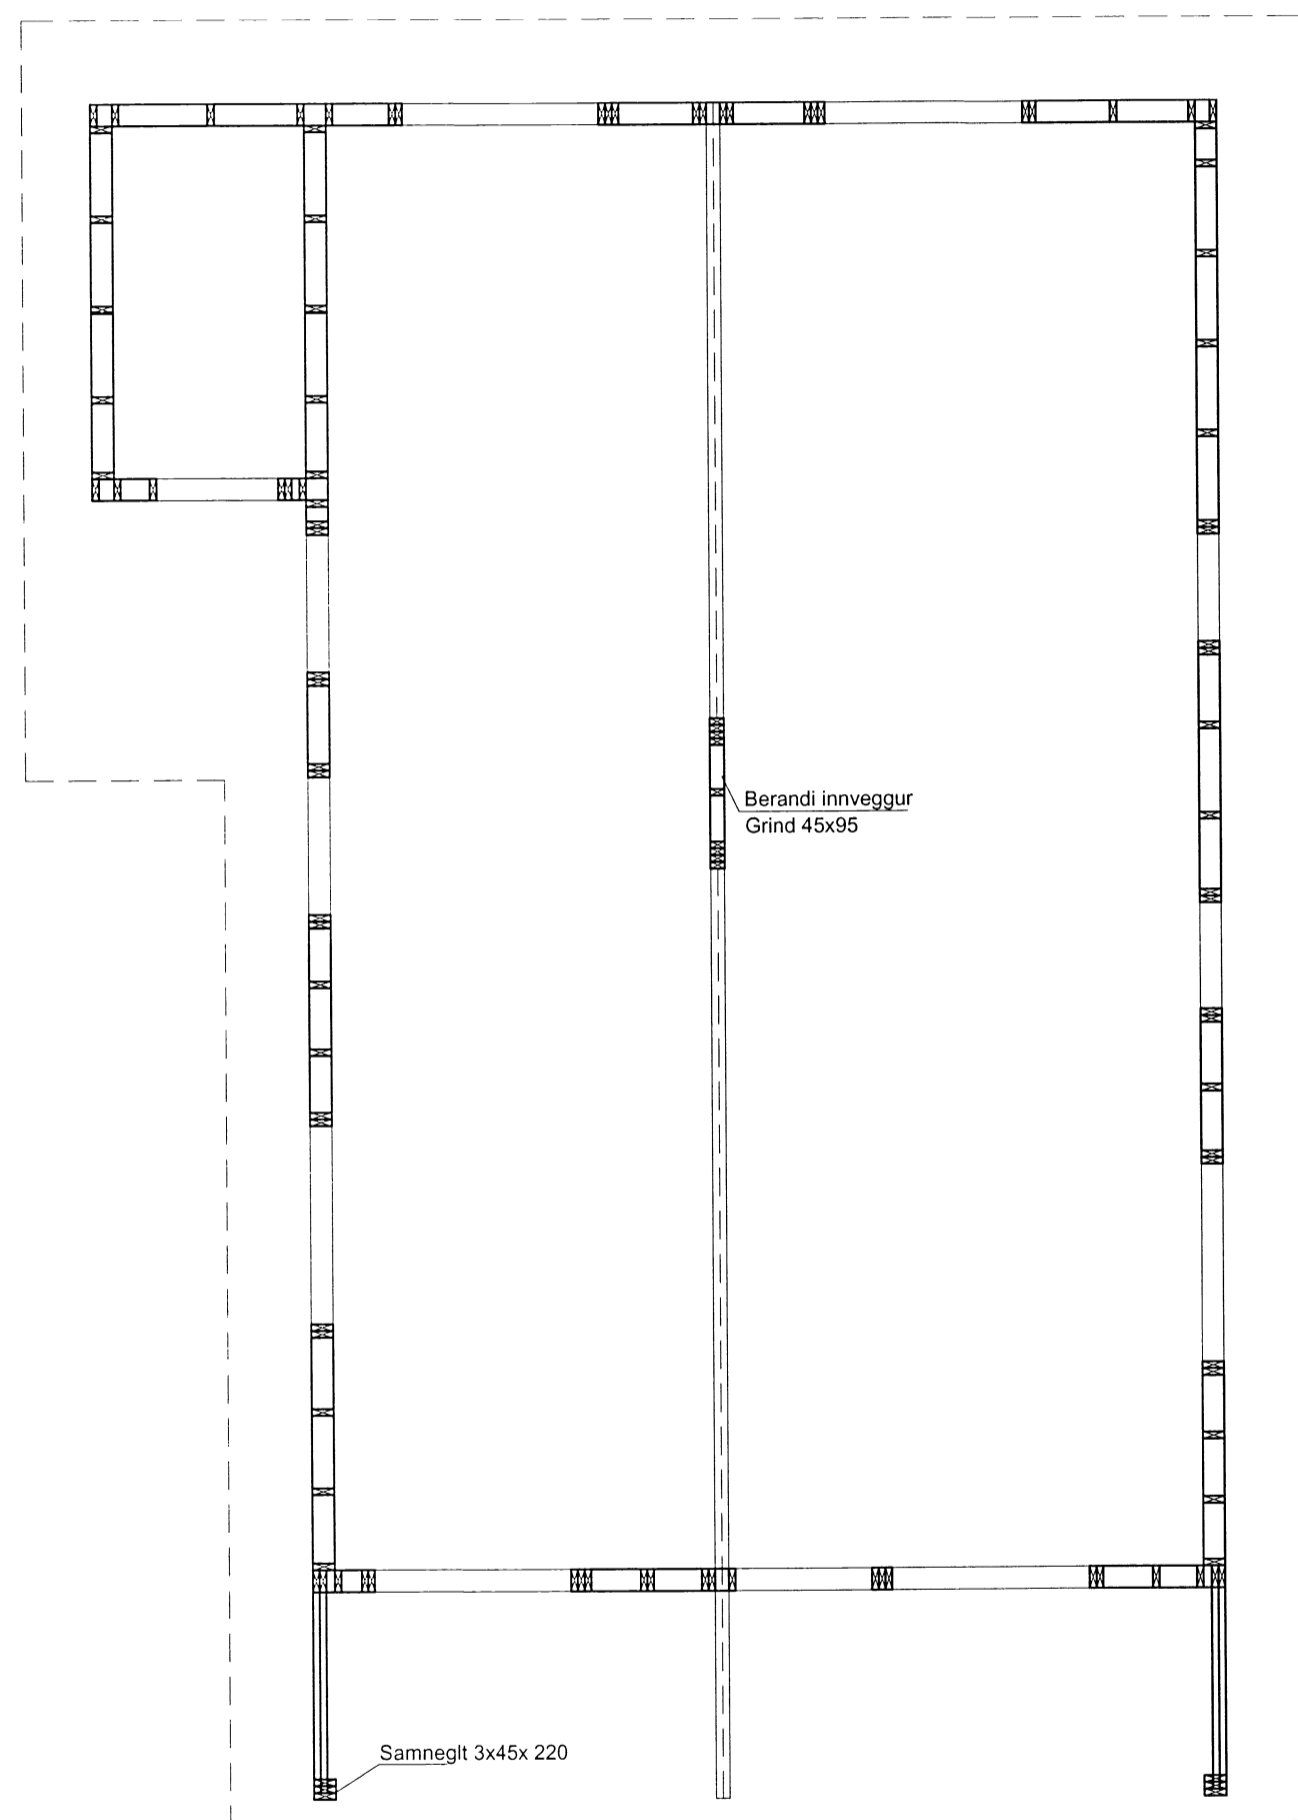

SKÝRINGAR

Grind 45x145, í útveggjum, 45 x120 í vegg milli húsa  
 Samnegldar stoðir t.d. upp með gluggum  
 Negling 2 stk. 4" galv. c/c 400  
 Timburflokkur T1 eða betri  
 Allar festingar skulu vera galvanhúðaðar eða ryðvarðar  
 Allt timbur sem kemur að steypu skal rjóðlað fúavarnarefni  
 Grind klædd 9 mm. vatnspólum krossvið  
 til vindstífging og sem vindvörn, negling  
 28/50 kamsaumur, byssusaumur, c/c 150  
 Öll mál skal athuga á teikningu arkitekts.  
 netfang helgi@tskoli.is

netfang helgi@tskoli.is

**Teiknistofan Röðull** Knarrarvogi 4 Reykjavík  
 S: 5683577 Fax 5683522

Mkv. 1:50/ 1:20 Hannað. hg  
 Dags: des 2014 Teiknað. hg  
 Breytt: Yfirfarið. hg  
 Breytt: Fjöldi blaða 4  
 Breytt: Blað nr. **202**  
 Breytt:

Verkhelti:  
 Selólsvegur 4 Grímsnes og Grafningshreppi  
 Verkhliut:  
 grindateikning  
 Helgi Gunnarsson kt. 050350-4879 h.s. 5544708 gsm 6921020 nmt. 8533489  
 Jón Rafns Antonsson kt. 240347-2539 h.s. 5670775 gsm. 8928377 nmt. 8528377