
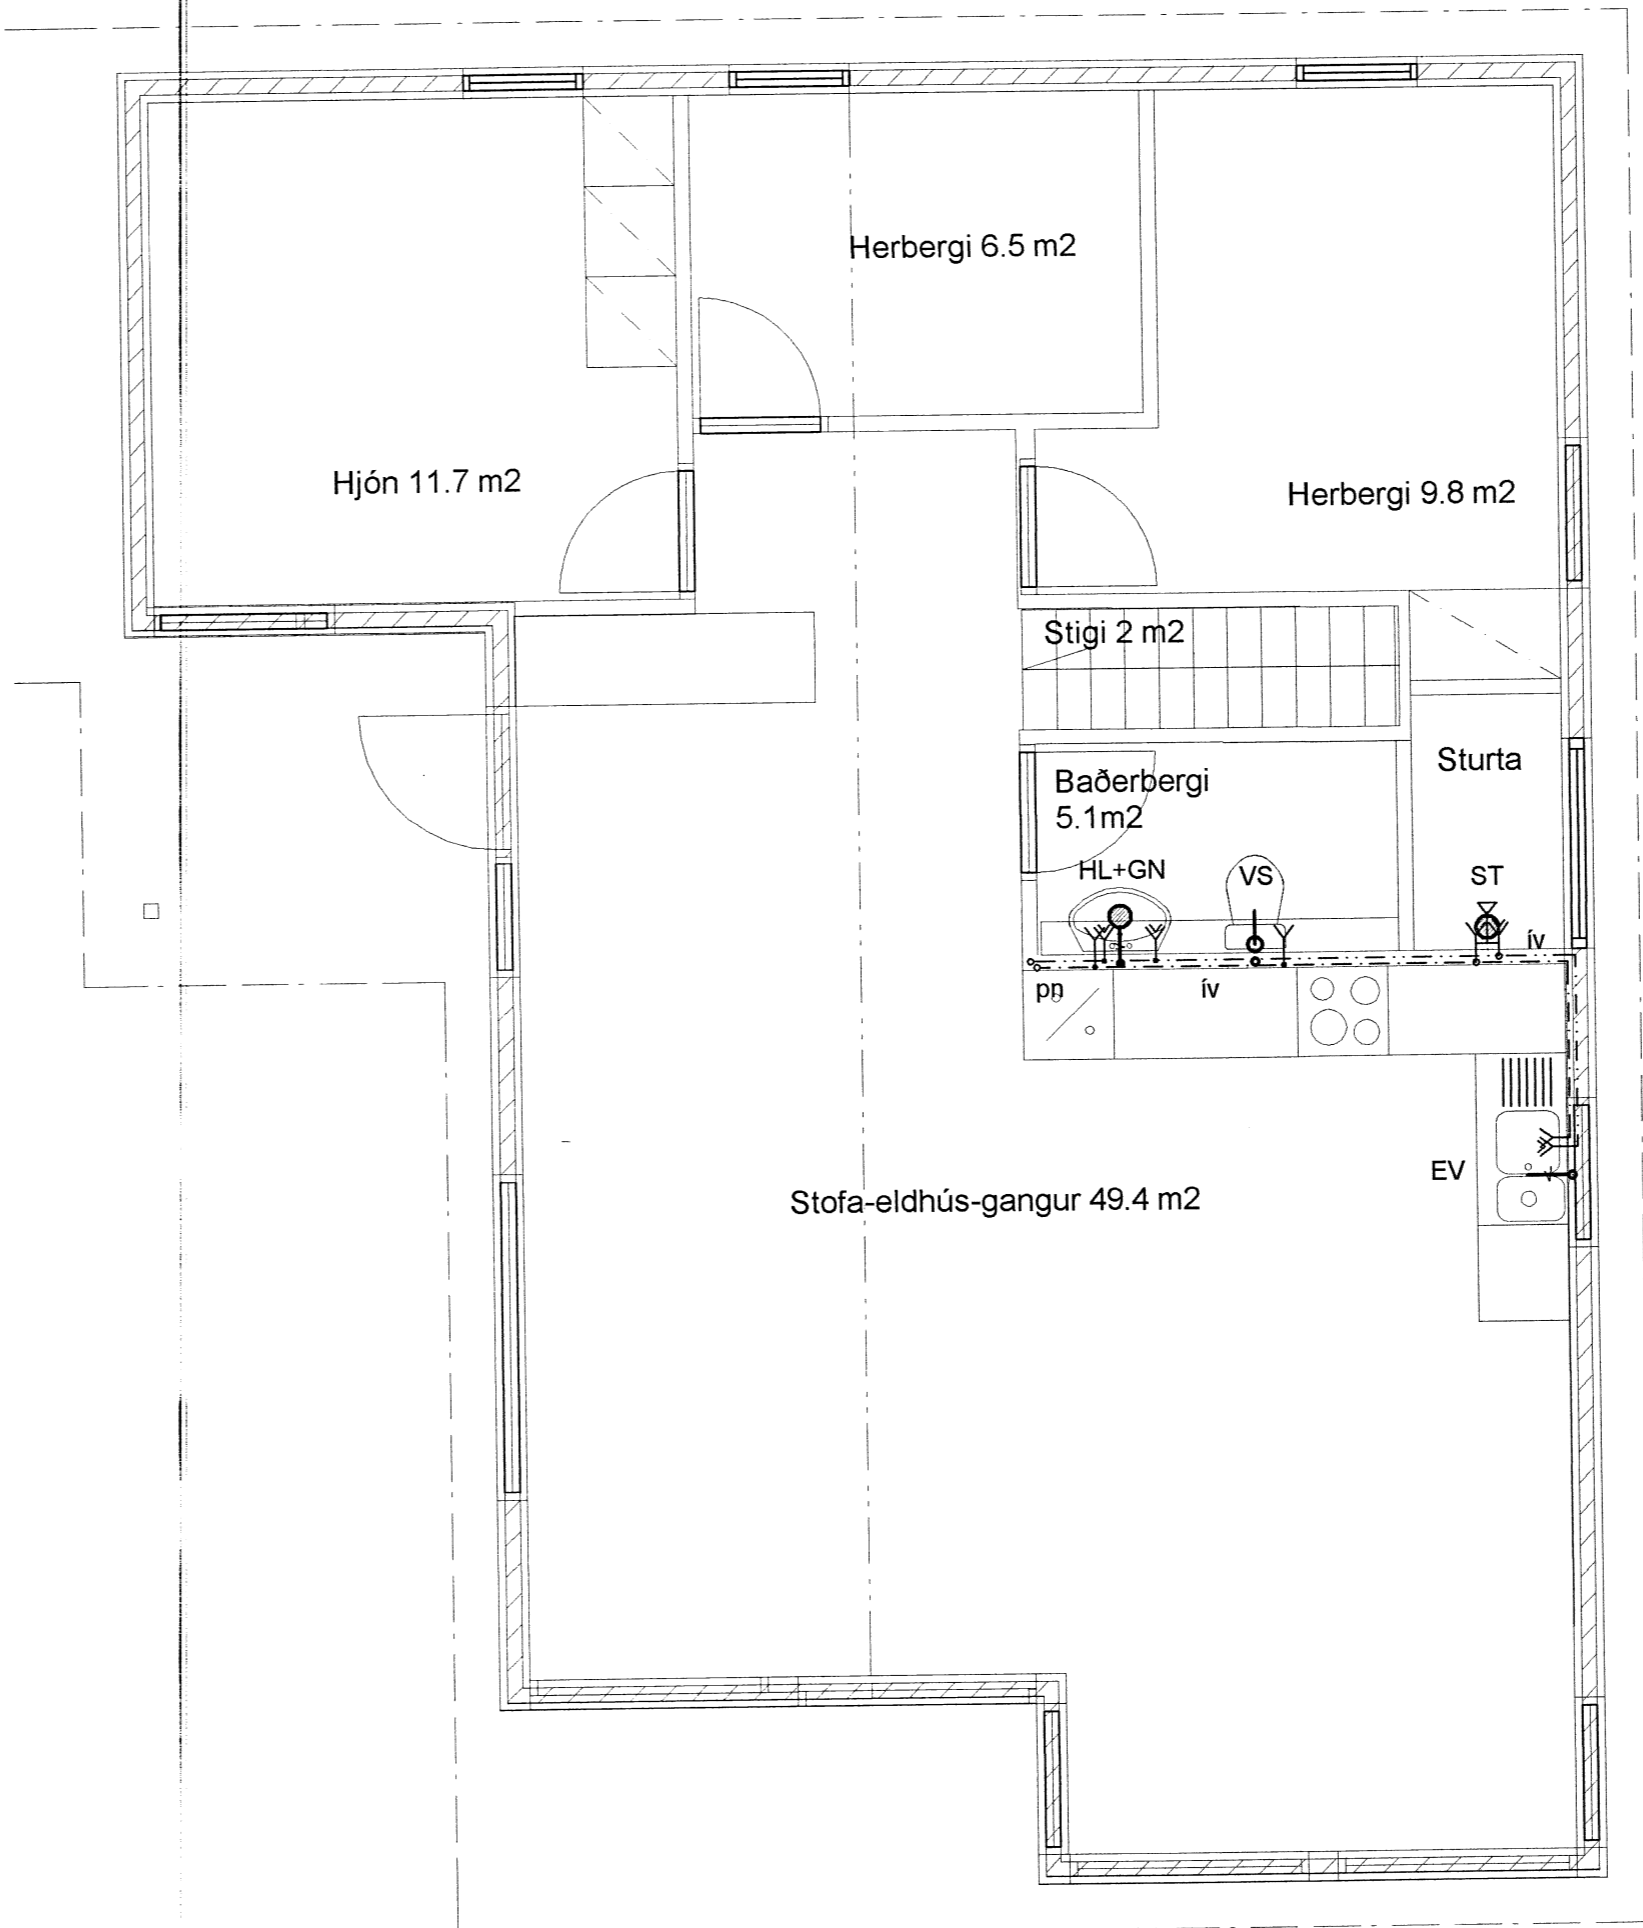


GRUNNMYND KJALLARA 1:50

GRUNNMYND 1. HÆÐ 1:50

Skipulags- og byggingarfulltrúi Uppsveita bs.  
 Yfirfarið  
 26. MAÍ 2015  
*Mr. Guðni Þórunn*  
 Byggingarfulltrúi

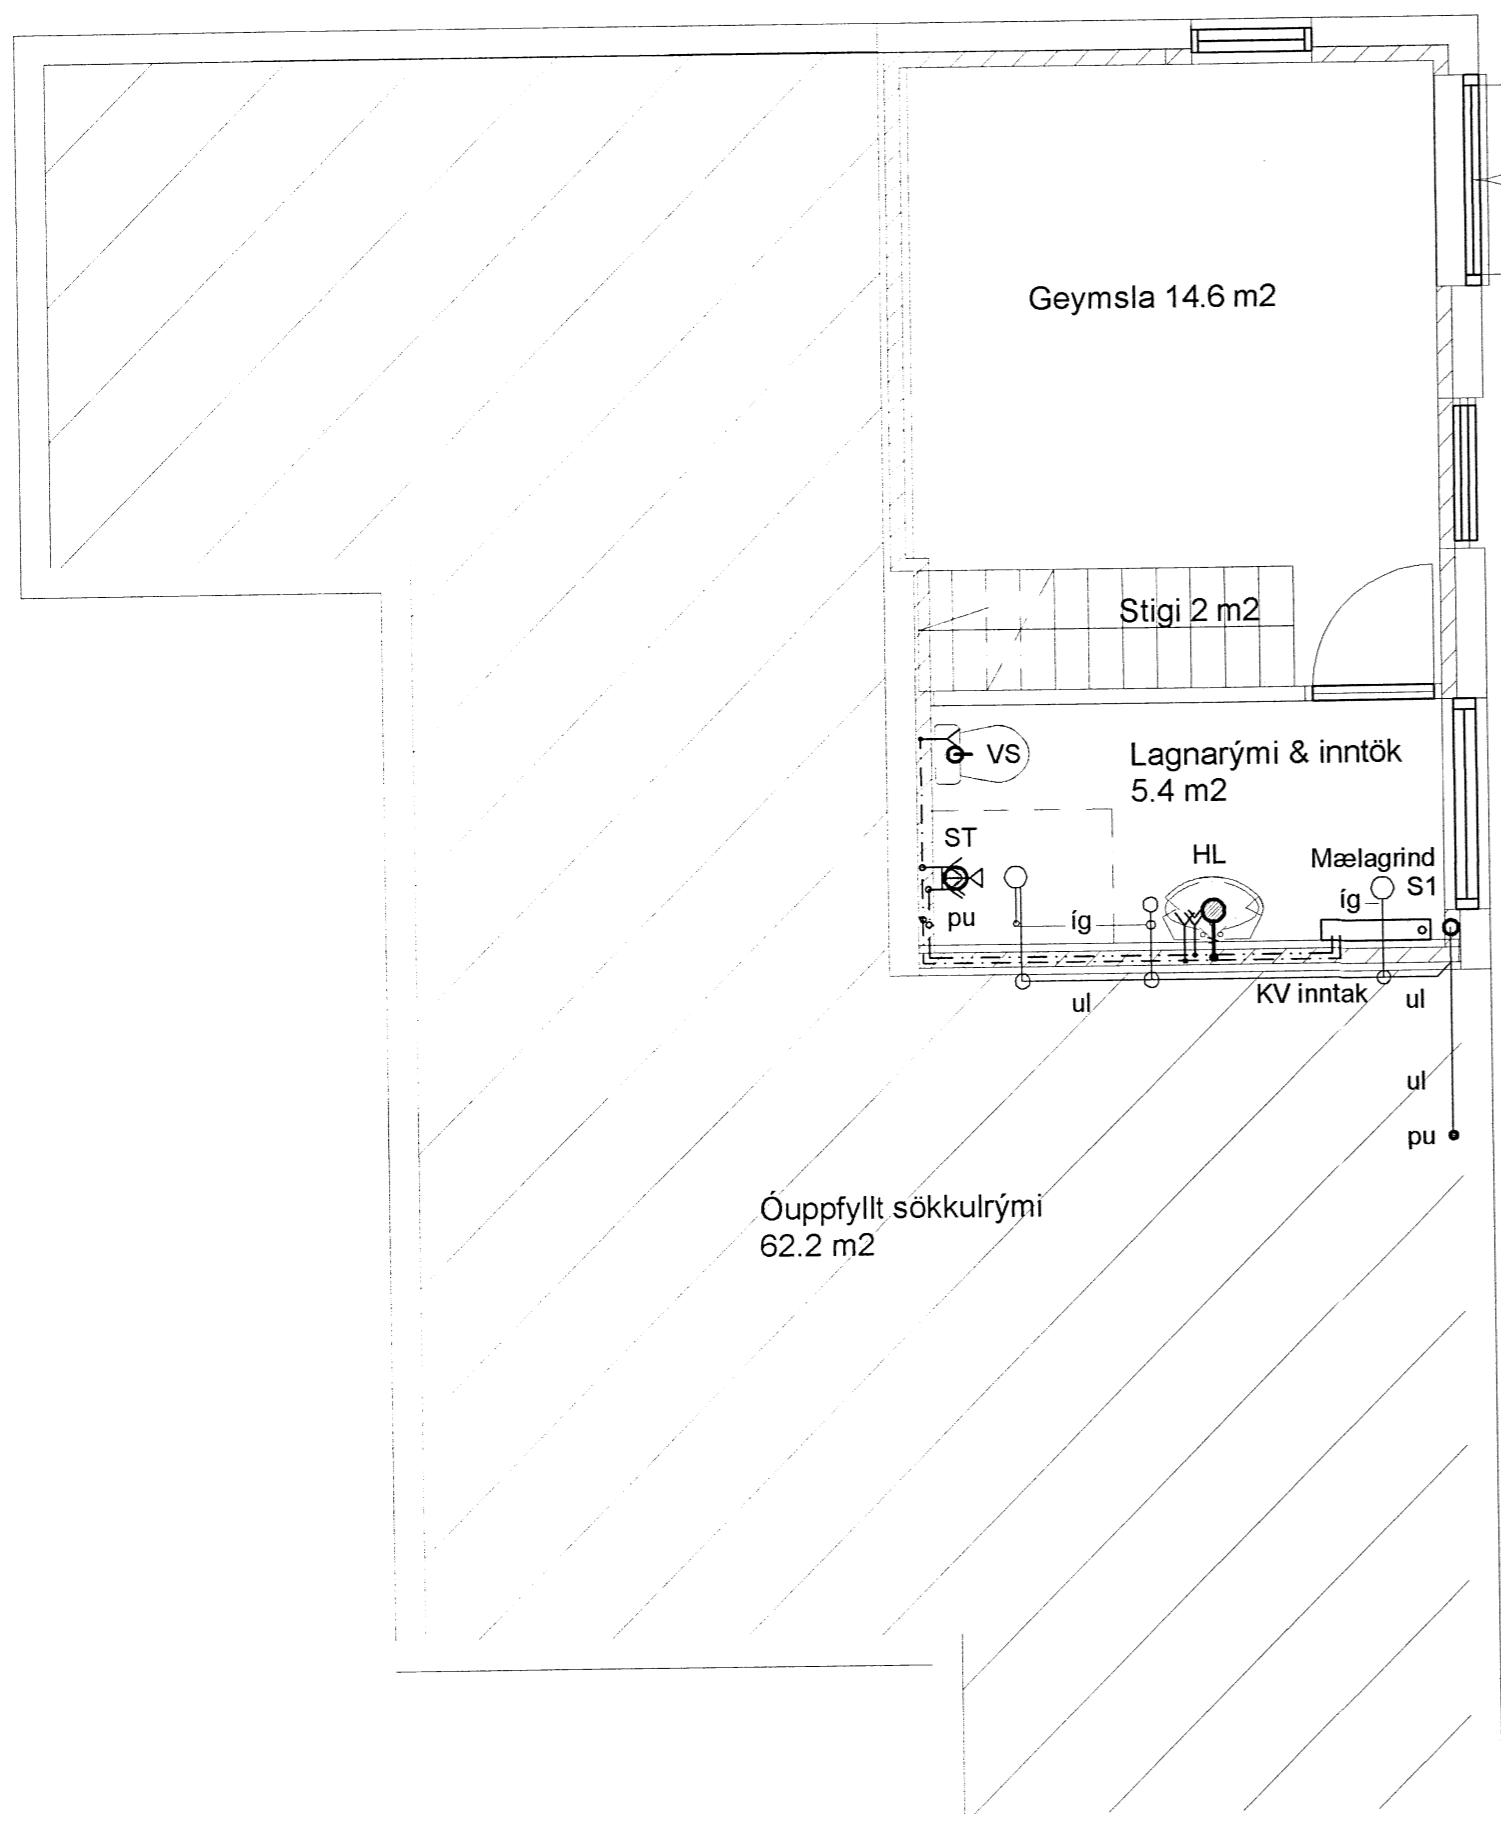

SKÝRINGAR Á TÁKNUM Í GRUNNMYND.

- |  |                                |
|--|--------------------------------|
| BK: Baðkar                             | áv: á vegg                     |
| EL: Eldvarnarloka                      | ie: í einangrun                |
| EV: Eldhúsvaskur                       | ig: í gólfrauf                 |
| GK: Garðkrani                          | iv: í veggrauf                 |
| GN: Gólfniðurfall                      | pn: pípa fer niður             |
| GNL: Gólfniðurfall m.lyktaloku         | pu: pípa fer upp               |
| HL: Handlaug                           | ud: undir dyrum                |
| HR: Hreinsistútur                      | ul: undir lofti                |
| KT: Gólfkóti                           | vg: við gólf                   |
| NF: Niðurf.br. m. sandfangi            | vl: við loft                   |
| NF: Niðurf.br. m. sandfangi og vatnsl. | vd: yfir dyrum                 |
| S1: Fallstammi & númer                 | yg: yfir glugga                |
| SA: Fallstammi auka                    |                                |
| SK: Skolkрани                          | → Fritt loftflæði              |
| SN: Svalaniðurfall                     | → R: Loftflæði um rist         |
| ST: Steypibað                          | → U: Loftflæði undir hurð      |
| SV: Skolvaskur                         | → Y: Loftflæði yfir hurð       |
| UP: Uppþvottavél                       | →→ Loftflæði yfir & undir hurð |
| VS: Vatnssalemi                        |                                |
| PN: Nakniðurfall                       |                                |
| PL: Þrýstiloft                         |                                |
| PS: Þvagkskál                          |                                |
| PV: Þvottavél                          |                                |

Breytingar			FLJÓTSBAKKI 6 GRÍMSNESI	
Nr.	Dags.	Nafn	HBS	BD
			M	1:50
			Nr.	P101
			Dags.	Mars 2015
				080149-3609
				<i>ABMS</i>

Verkfræðistofa Þráinn & Benedikt  
 Laugavegi 178, 105 Rvk.  
 Sími: 568-7775 Veffang: verkfraedistofa.is  
 Netfang: verkfraedistofa@verkfraedistofa.is

Neysluvatn og frárennsli

Áritun aðalhönnuðar: *Guðni Þórunn* 0806577819

174266

2010.