




TENGIMYND - MÆLAGRIND

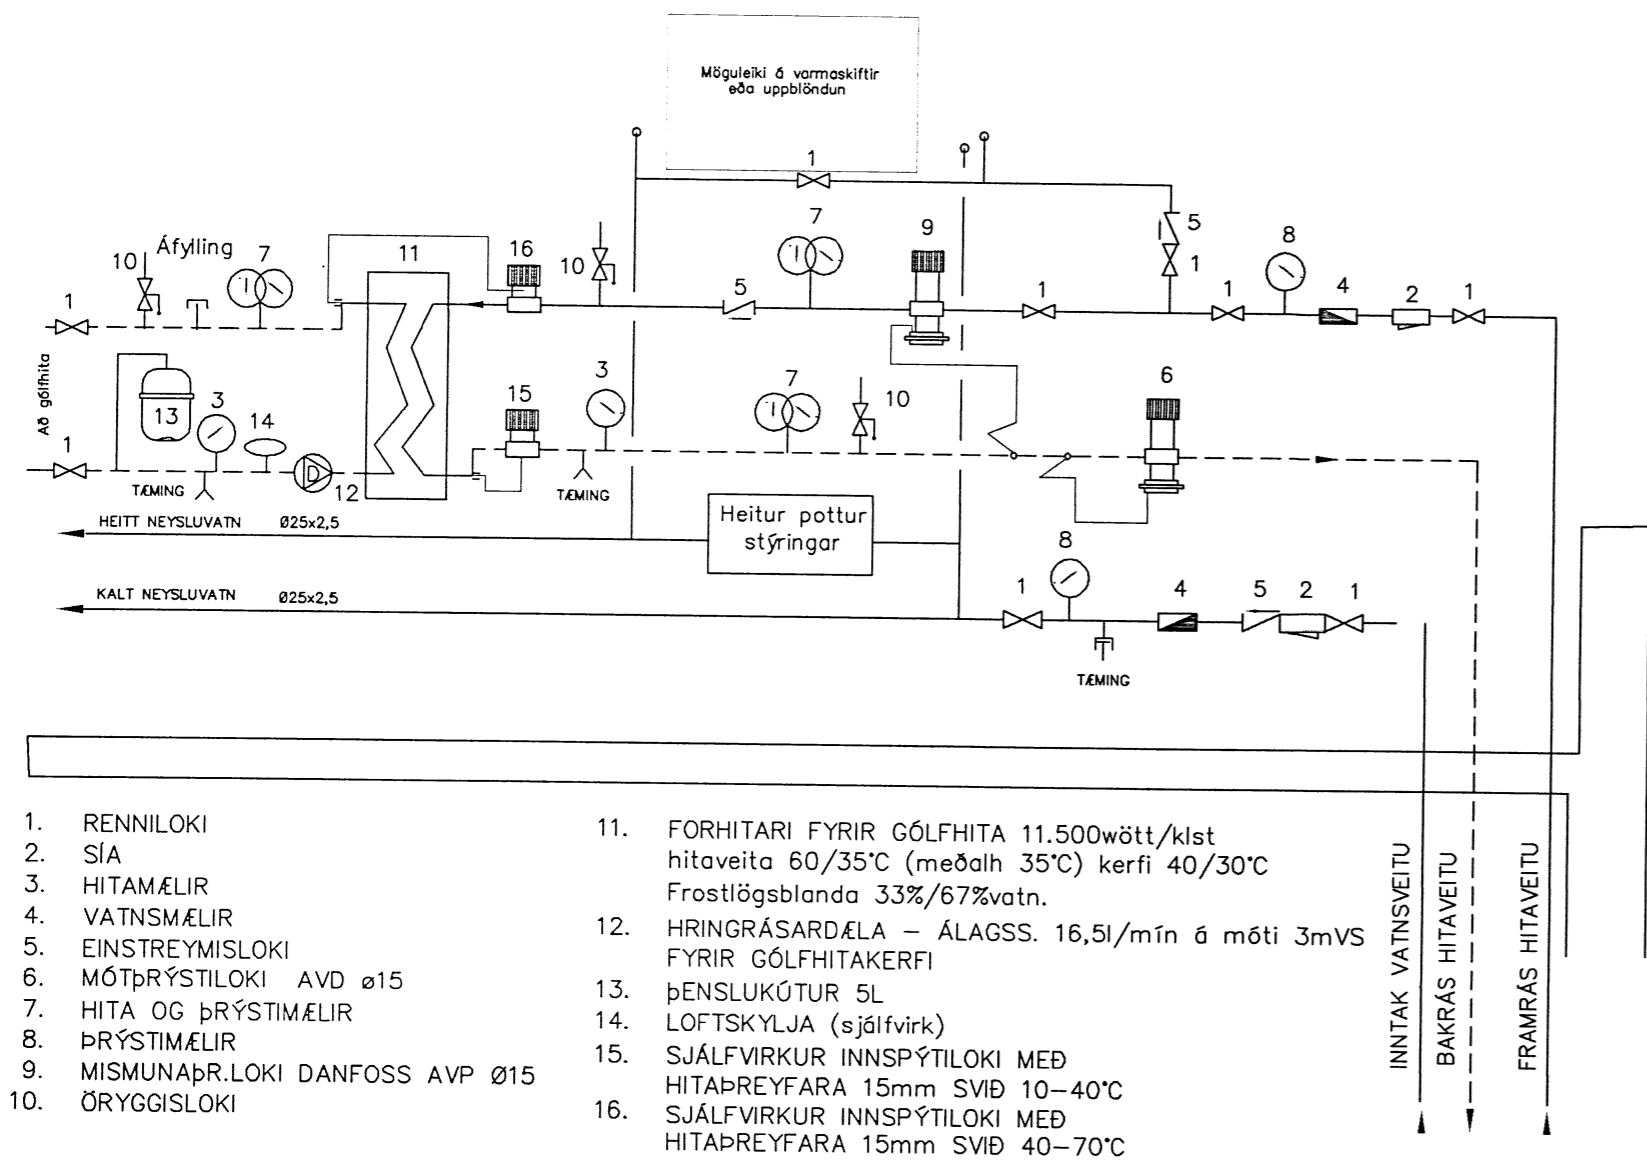


TENGIMYND - HEITUR POTTUR

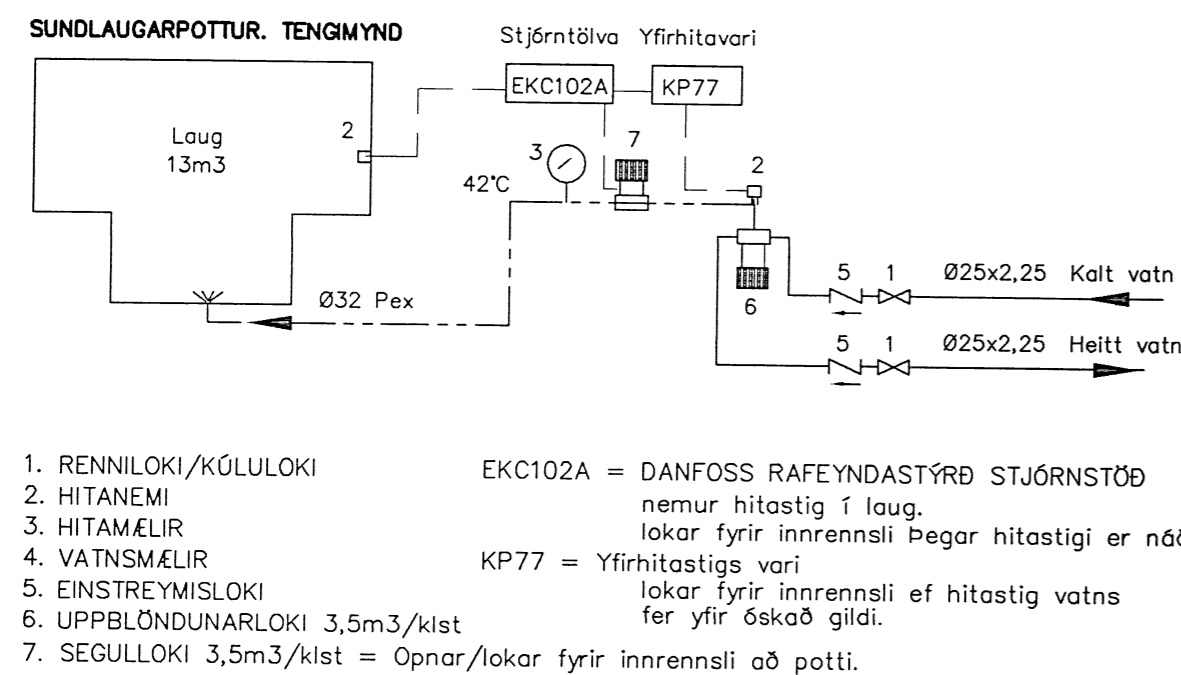

RÚMMYND NEYSLUVATN 1:50

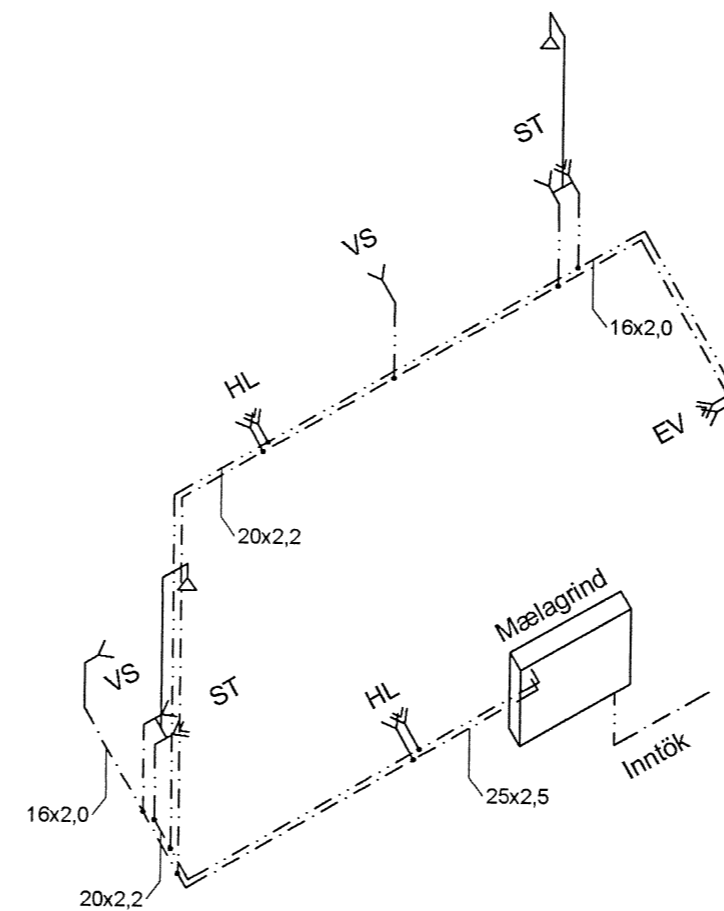

RÚMMYND FRÁRENNSLI 1:50

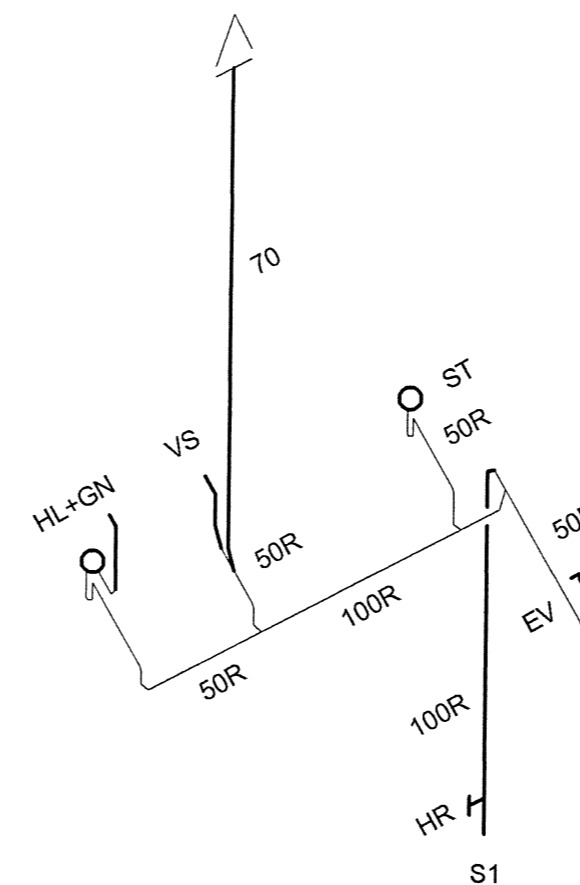

Skipulags- og byggingarfulltrúi Uppsveita bs.
Yfirfarið
26 MÍN 2015
H. Guðjónsson
Byggingarfulltrúi

Skýring: Neysluvatnslagnir ÁI/PE-RT

Allt efni skal vera CE-merkt, eða hafa jákvæða umsögn frá Nýsköpunarmiðstöð Íslands um að það uppfylli kröfur í byggingarreglugerð, standist staðla og falli að verklagi og séríslenskum aðstæðum.

Vatnslagnarefni ÁI/PE-RT rör með Þrýstingjum af viðurkenndri gerð skv. DIN E 16833 og DIN 1988

Einangra skal allar lagnir með viðurkenndri ádragseinangrun.

Þrýstiprófun plastlagna fyrir neysluvatn.:
Neysluvatnslagnir skal fylla af köldu vatni og Þær Þrepa-Þrýstiprófaðar með minnst 10bar. Heildar próftími er 3klst og skiptist þannig:

- Tími liðinn frá upphafi Þrýstiprófs:
- 1) byrja á að setja vatnsþrýsting í 10bar
 - 2) eftir 10mín setja vatnsþrýsting aftur í 10bar
 - 3) eftir 20mín setja vatnsþrýsting aftur í 10bar
 - 4) eftir 30mín skal skrá stöðu á Þrýstímæli
 - 5) eftir 60mín skal skrá stöðu á Þrýstímæli

Hér má Þrýstingur mest hafa fallið um 0,6bör frá (4) til (5)

6) eftir 180mín skal skrá stöðu á Þrýstímæli

Hér má Þrýstingur mest hafa fallið um 0,2bör frá (5) til (6)

Ath. mælur sem notaðir eru við prófun skulu vera viðurkenndir og skal vera hægt að greina mjög auðveldlega breytingu um 0,1bar á þeim.

Skýring: Frárennsliagnir PP+R

Allt efni skal vera CE-merkt, eða hafa jákvæða umsögn frá Nýsköpunarmiðstöð Íslands um að það uppfylli kröfur í byggingarreglugerð, standist staðla og falli að verklagi og séríslenskum aðstæðum.

Frárennsliagnir úr polypropylen PP (Polypropylen, grátt plast) nema sérmerktir stofnar (R) skulu vera úr PP/PEH-Þykkveggja (Polypropylen, Polyethylyne hjóðlitali) rd. af Skolan gerð.

Lagnir einangrist með steinullarmottum og vefjist með plastdúk.

Breytingar			FLJÓTSBAKKI 6 GRÍMSNESI
Nr.	Dags.	Nafn	
			Verkfræðistofa Þráinn & Benedikt
			Laugavegi 178, 105 Rvk.
			Sími: 568-7775 Veffang: verkfraedistofa.is
			Netfang: verkfraedistofa@verkfraedistofa.is
			H BS T BD S
			M 1:60
			Nr. P103
			Dags. Mars 2016
			Aritun aðalhönnuðar: <i>[Signature]</i> 080657-7819
			080149-3609