


GRUNNMYND 1:50

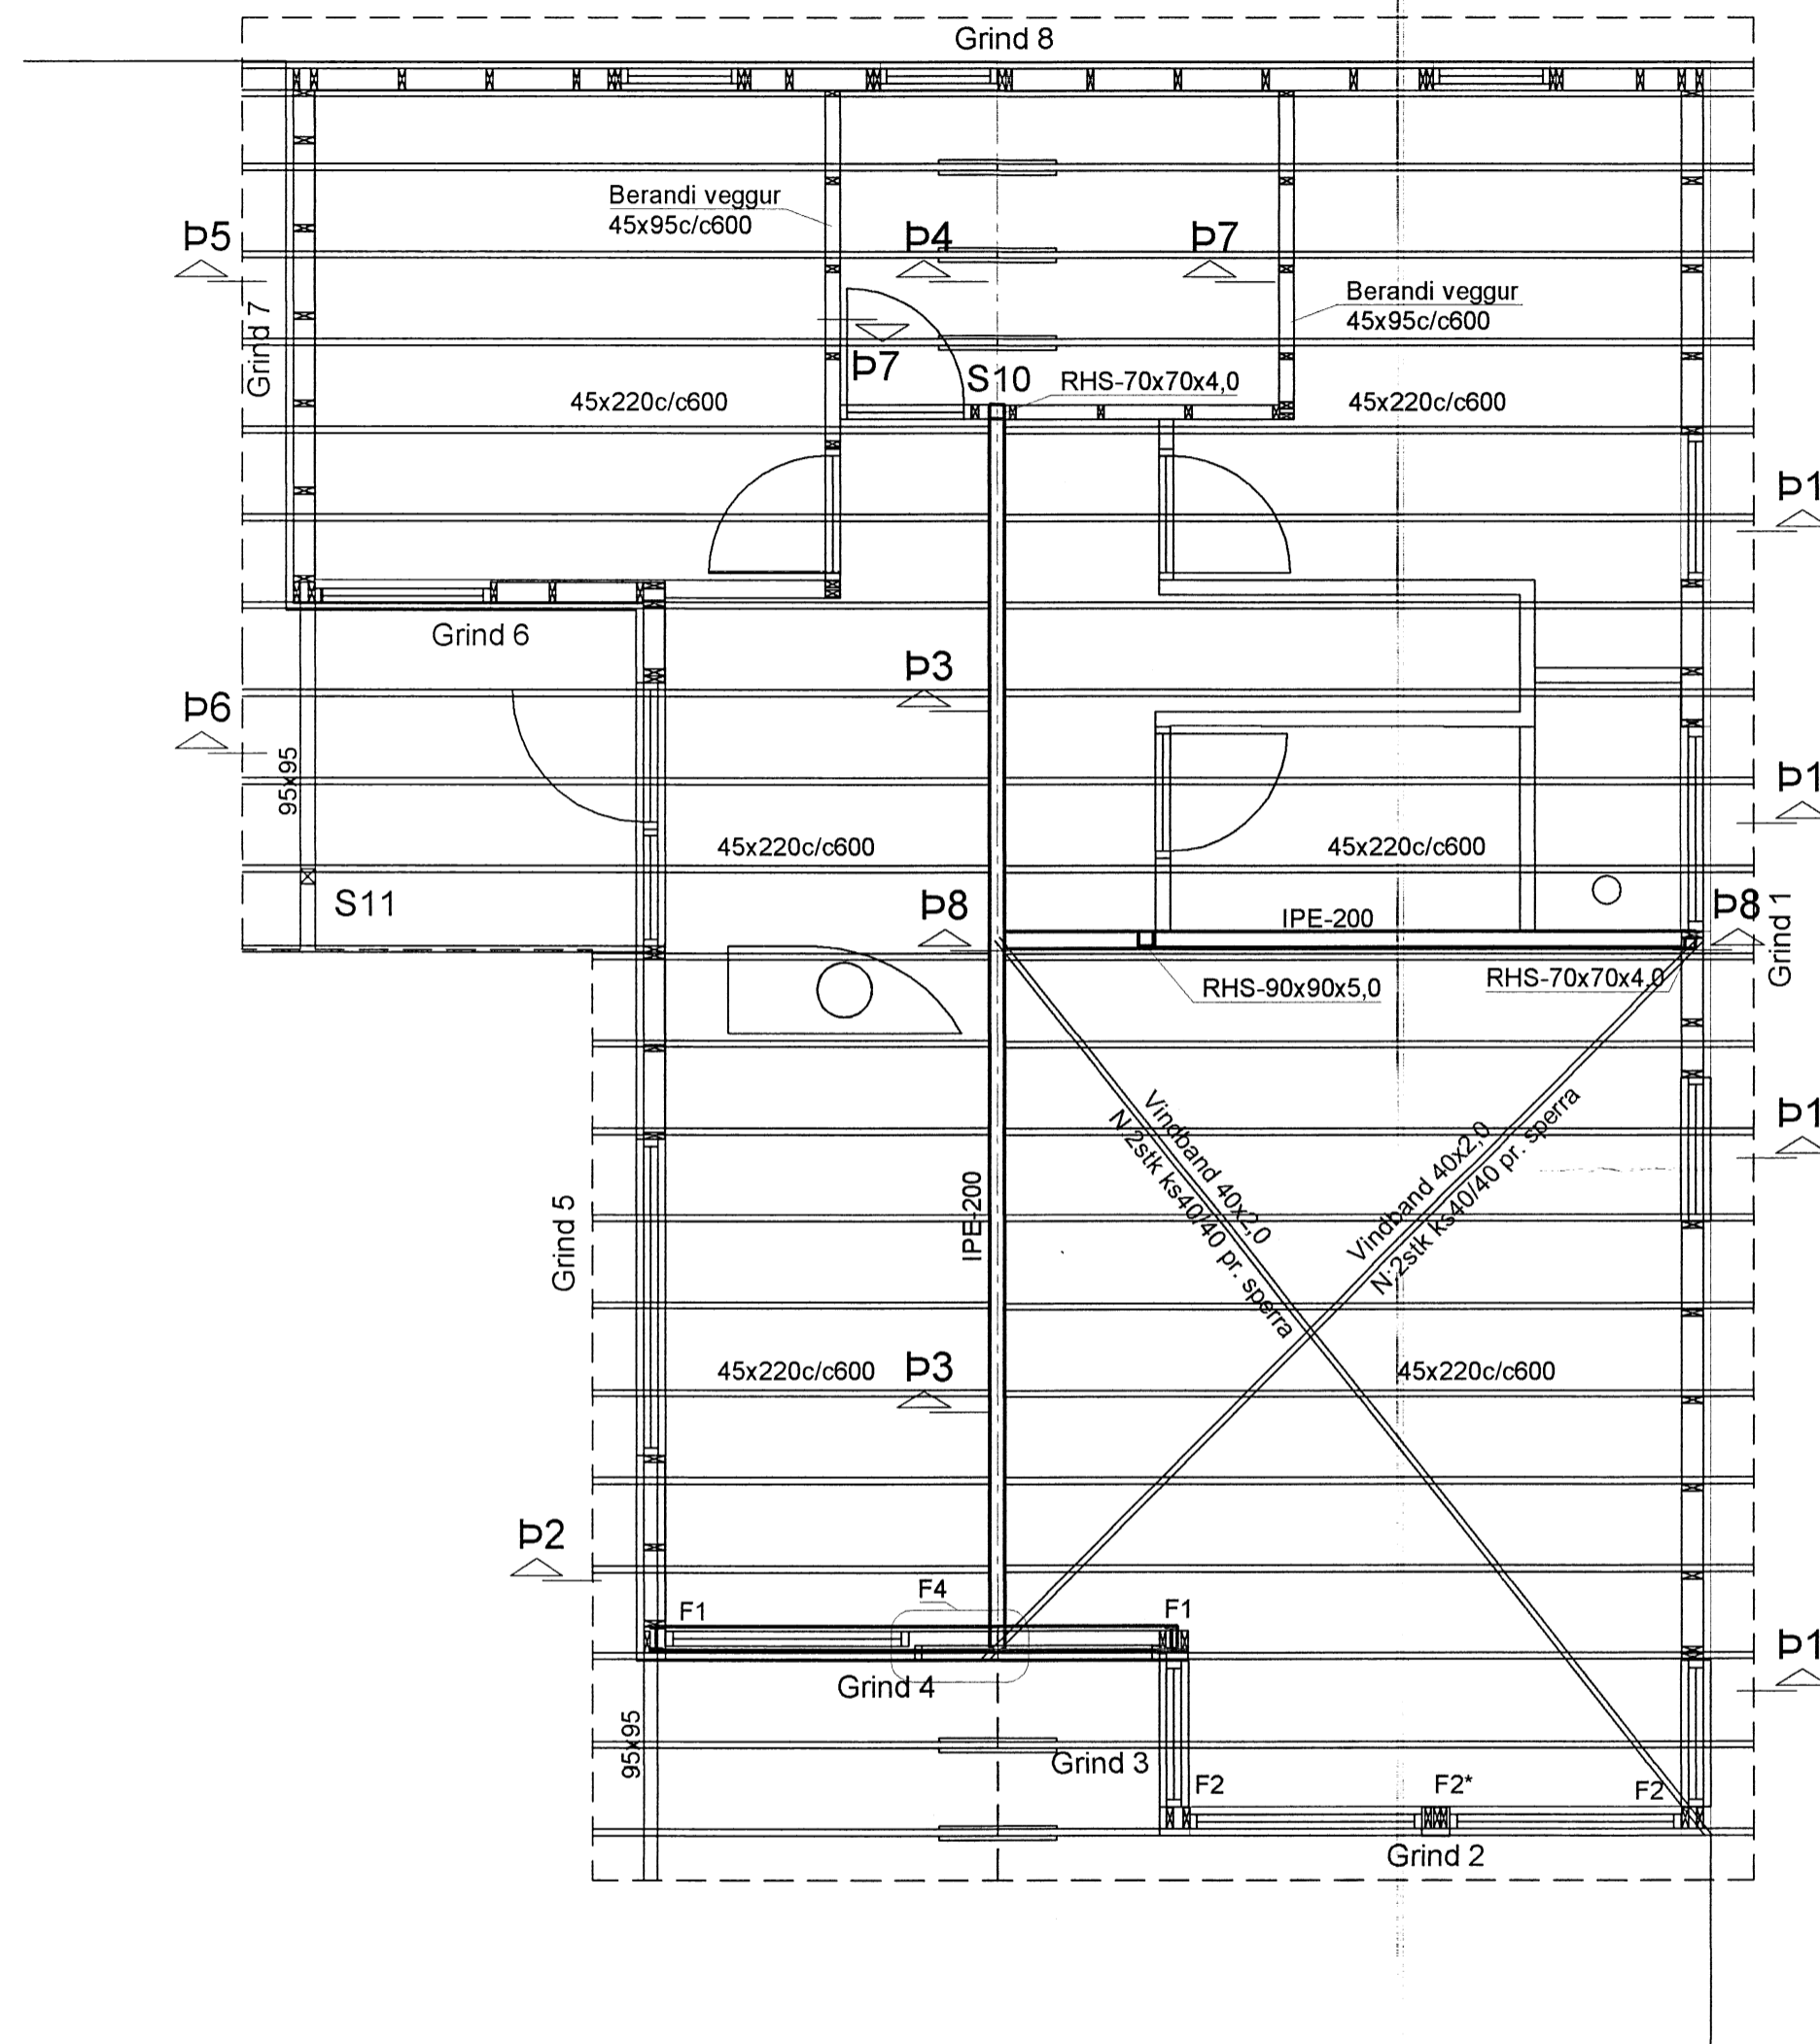

Skipulags- og byggingarfulltrúi Uppsveita 5s.  
 Yfirfarið  
 26 MAÍ 2015  
 M. Guðjónsson  
 Byggingarfulltrúi

Sjá snið og skýringar á bl. B102

1. Grunnmynd uppfærð

Breytingar			FLJÓTSBAKKI 6 ÁSGARÐI	
Nr.	Dags.	Nafn	H	BS   T   HS   S
1	15.04.15	HS	M	1:50
			Nr.	B101
			Dags.	mars' 15
				080149-3609

Verkfræðistofa Þráinn & Benedikt  
 Laugavegi 178, 105 Rvk.  
 Sími: 568-7775 Vefang: verkfræðistofa.is  
 Netfang: verkfræðistofa@verkfræðistofa.is

Burðarvirki veggir og þak

Aritun aðalhönnuðar.: *[Signature]* 080149-3609