




VEGGJAGRINDUR 1:50

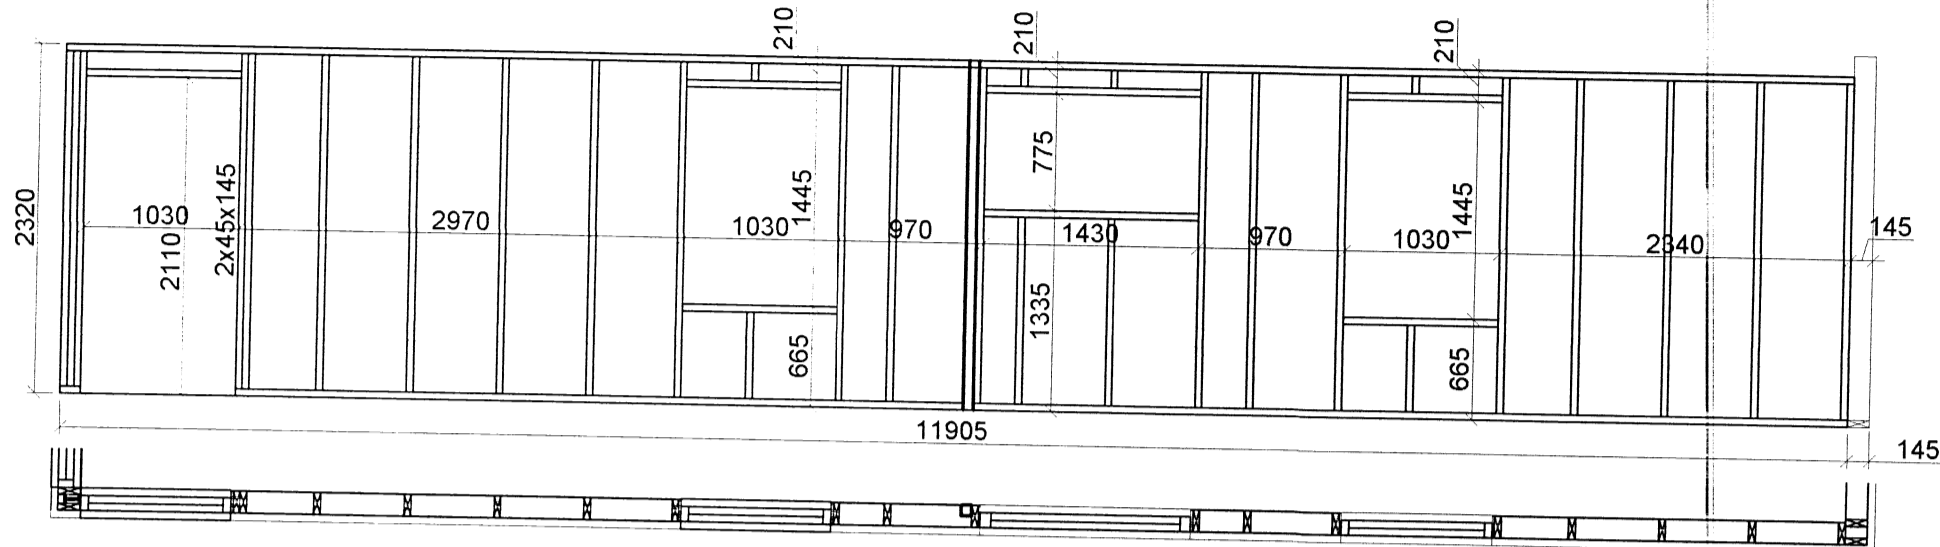


Grind 1

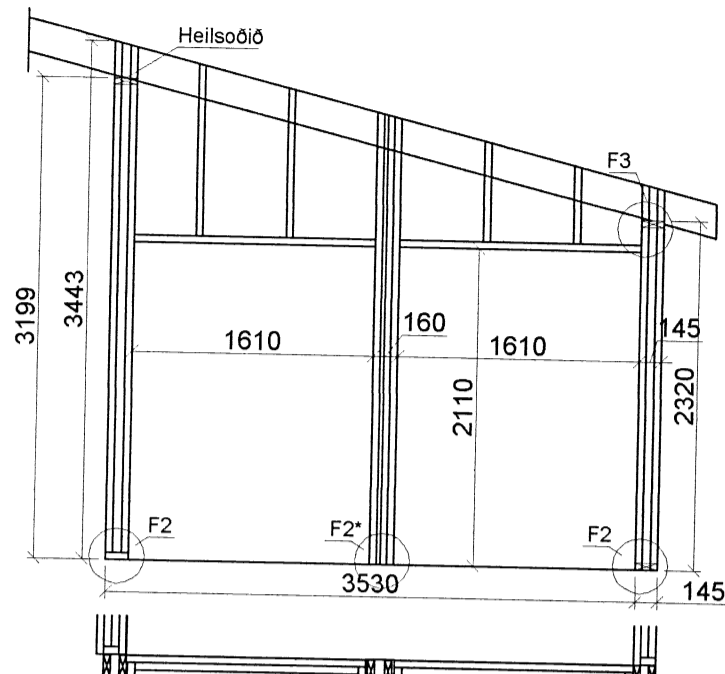


Grind 2

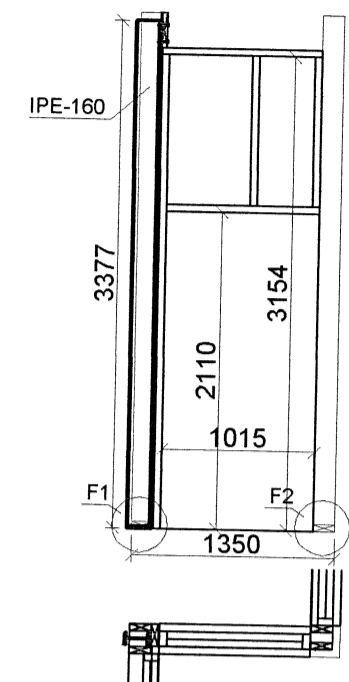


Grind 3

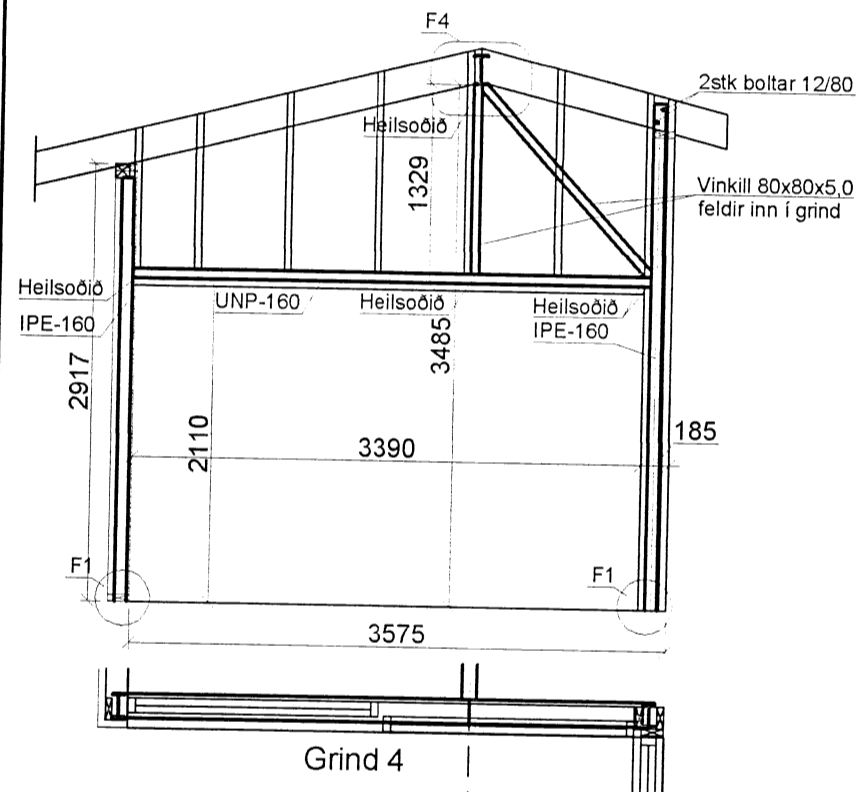


Grind 4

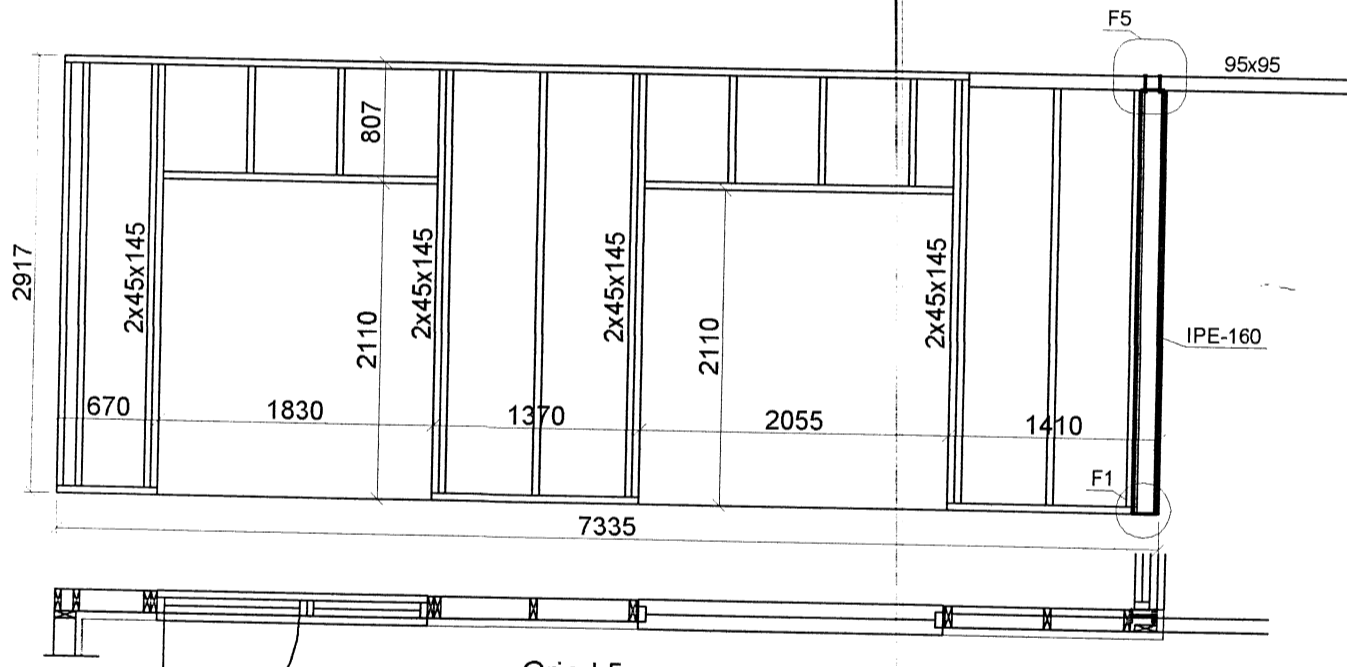


Grind 5

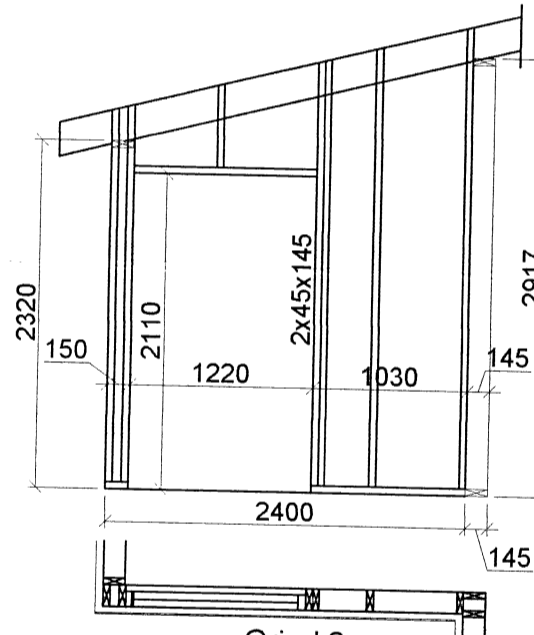

Grind 6

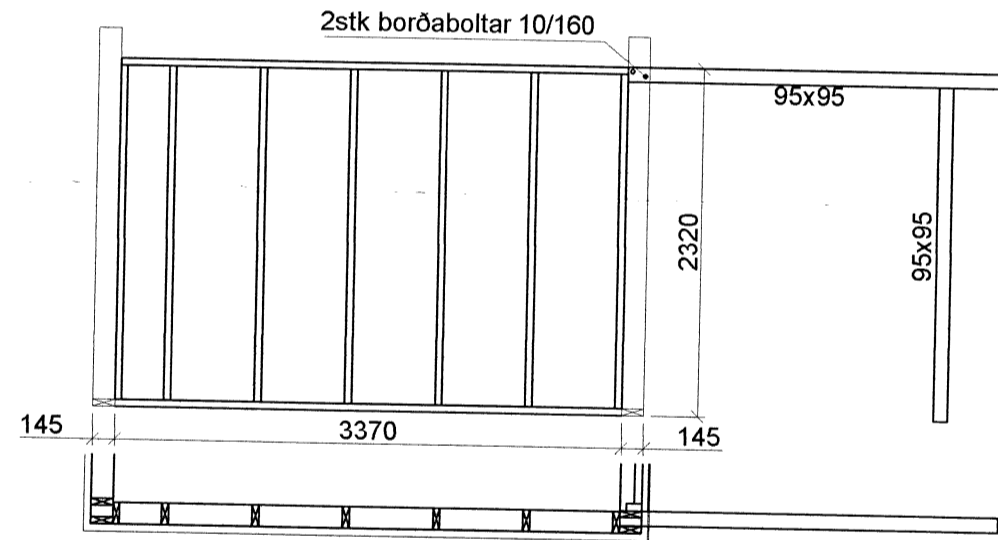

Grind 7

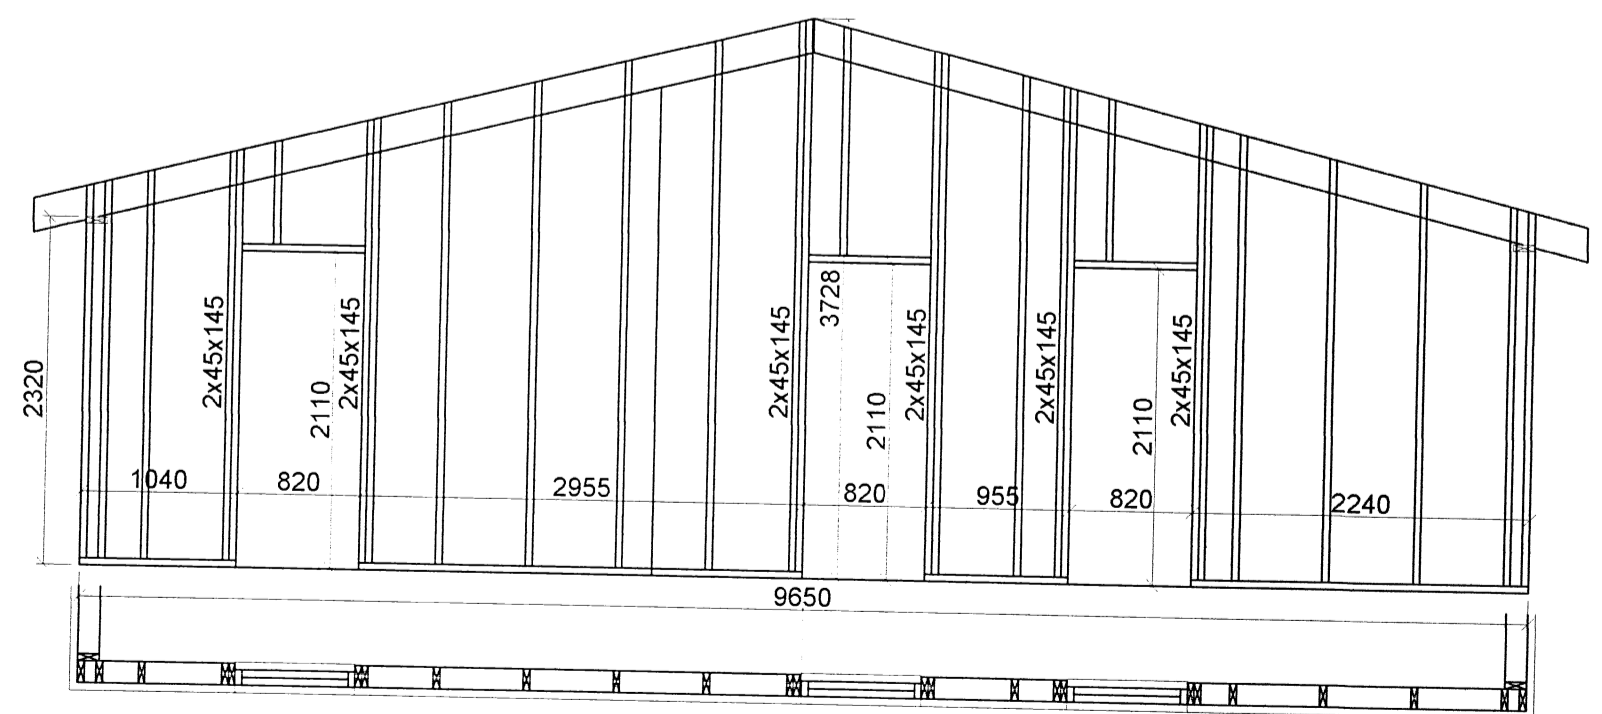

Grind 8

Skipulags- og byggingarfulltrúi Uppsveita bs.
 Yfirferð
 26 MAÍ 2015
 M. Guðjónsson
 Byggingarfulltrúi

Sjá snið og skýringar á bl. B102

1. Grind uppfærð

Breytingar			FLJÓTSBAKKI 6 ÁSGARÐI	
Nr.	Dags.	Nafn	H.BS	T.HS
1	15.04.15	HS	M	1:60
Verkfræðistofa Þráinn & Benedikt Laugavegi 178, 105 Rvk. Sími: 568-7775 Vefang: verkfraedistofa.is Netfang: verkfraedistofa@verkfraedistofa.is			Nr. B103	
Burðarvirki veggjagrindur			Dags. mars' 15	
Áritun aðalhönnuðar: <i>G. Guðjónsson</i> 0806577819			080149-3609	