Skipulags- og byggingarfulltrúi Reykjavíkurborgar
Yfirfarið
02 JÚNÍ 2015
Byggingarfulltrúi

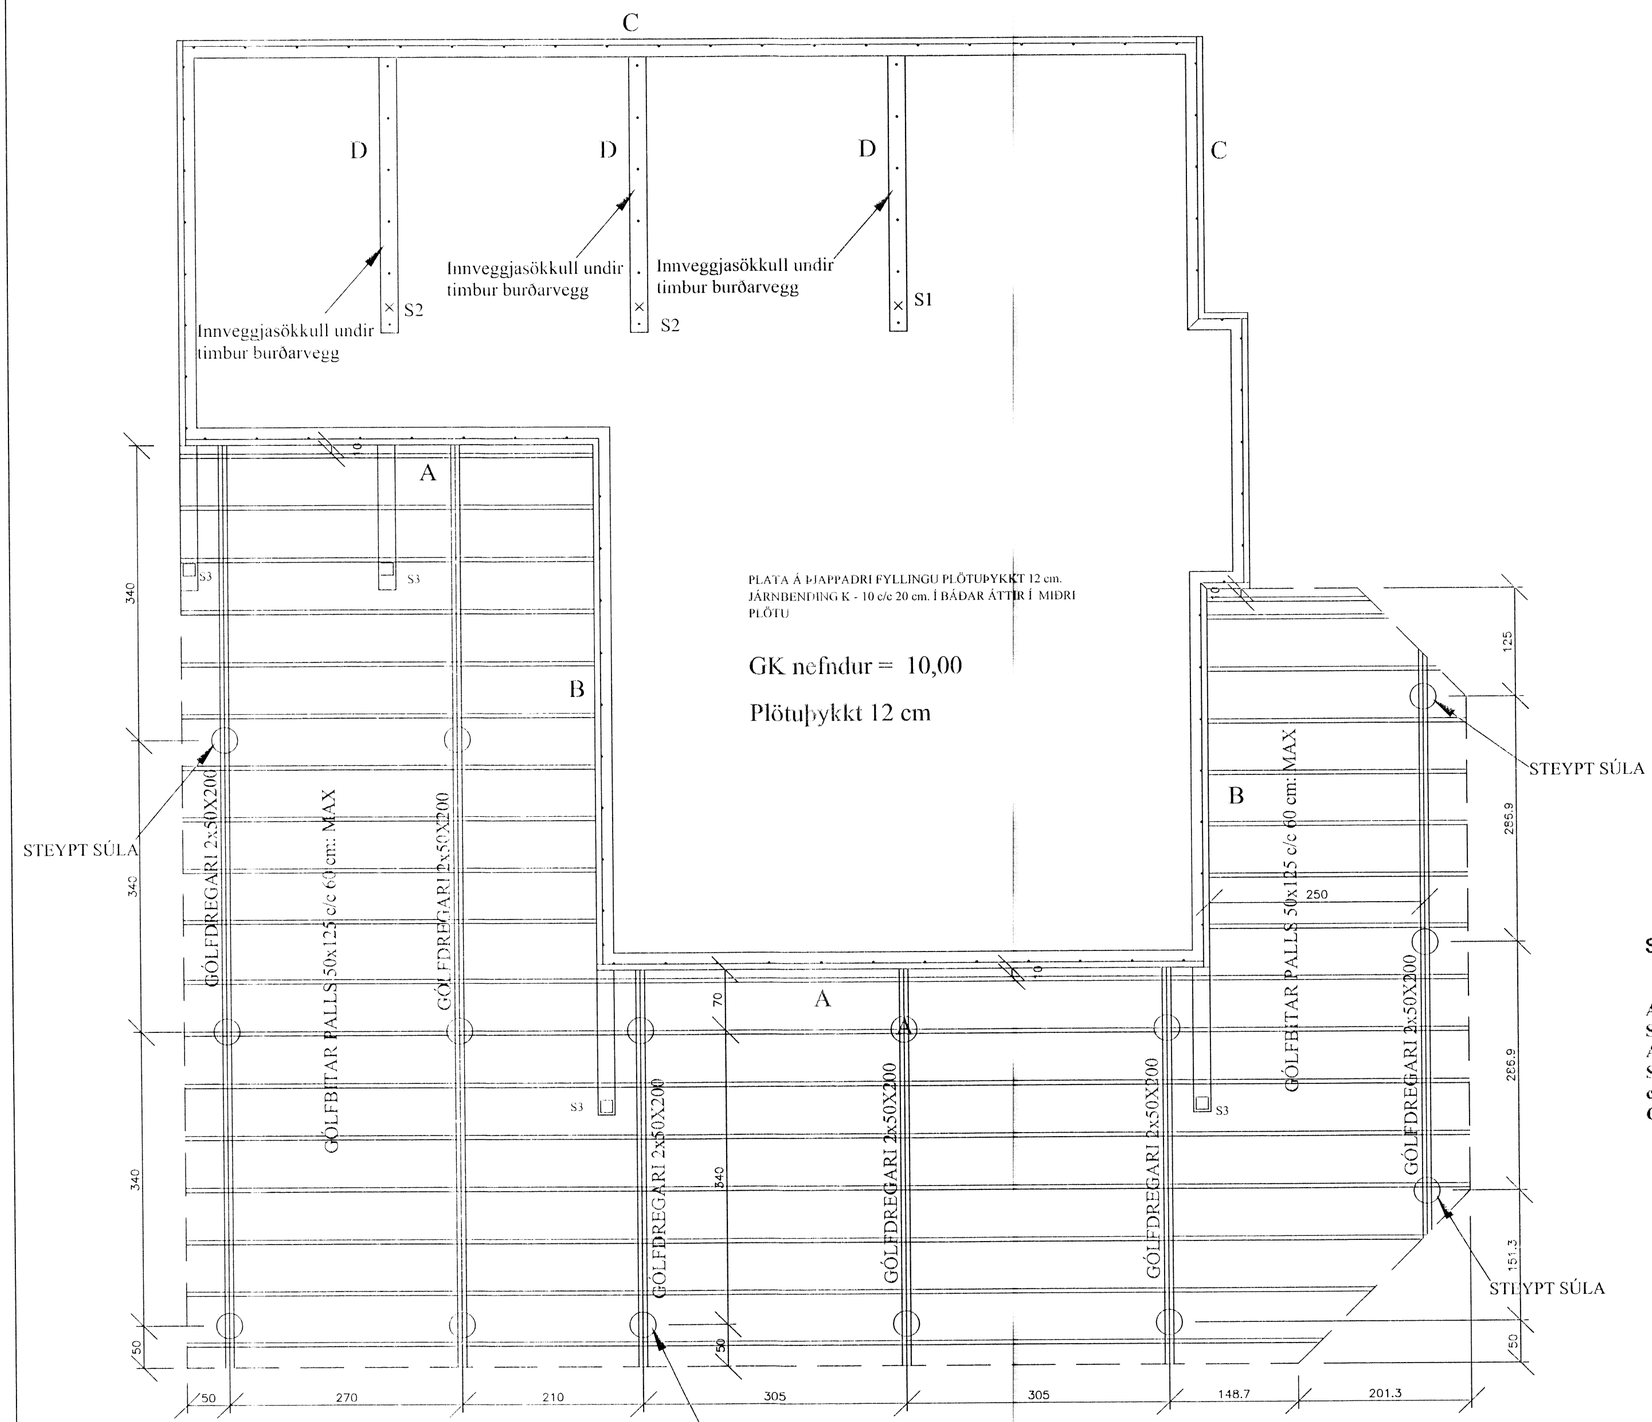

PLATA Á ÞJAPPADRI FYLLINGU PLÖTUÞYKKT 12 cm.
JÁRNBENDING K - 10 c/c 20 cm. Í BÁÐAR ÁTTIR Í MIÐRI PLÖTU

GK nefndur = 10,00

Plötuþykkt 12 cm

SKÝRINGAR DREGARAR OG GÓLFBITAR:

ALLT EFNI Í DREGURUM OG GÓLFBITUM SKAL VERA STYRKLEIKAFLOKKAÐ T 20 GAGNVARIÐ A-VÖRN
ALLAR STÁLFESTINGAR SKULU VERA HEITGALVANISERAÐAR
STEYPTSTEYPTAR SÚLUR D=30 cm NIÐUR Á FASTAN BOTN AMK. 120 cm FYLLA SKAL AÐ SÚLUM AMK 20 cm UMHVERFIS SÚLUR MEÐ GRÚSARFYLLINGU OG ÞJAPPA EFNIÐ AÐ SÚLUM

Breytt 15. 05. 2015

SUMARHÚS Á LÓÐ NR. 62 Í LANDI KIÐJABERGS, GRÍMSNESHREPPI, ÁRNESSÝSLU
UNDIRSTÖÐUR GRUNNMYND SÚLUR OG GÓLFBITAR PALLS
10. 10. 2005. MKV. 1 : 50.

Jóhannes Pétursson 010448-3959 S - 567-5107
Sigurður Sigurðsson 021146-2349 S - 566-6613

ABS teiknistofa S - 566-6613 , 567-5107 Nr.P1

5010