


AD 3000 L. ROTBRÓ
SJÁ FYRIRMÆLI FRAMLEIDANDA

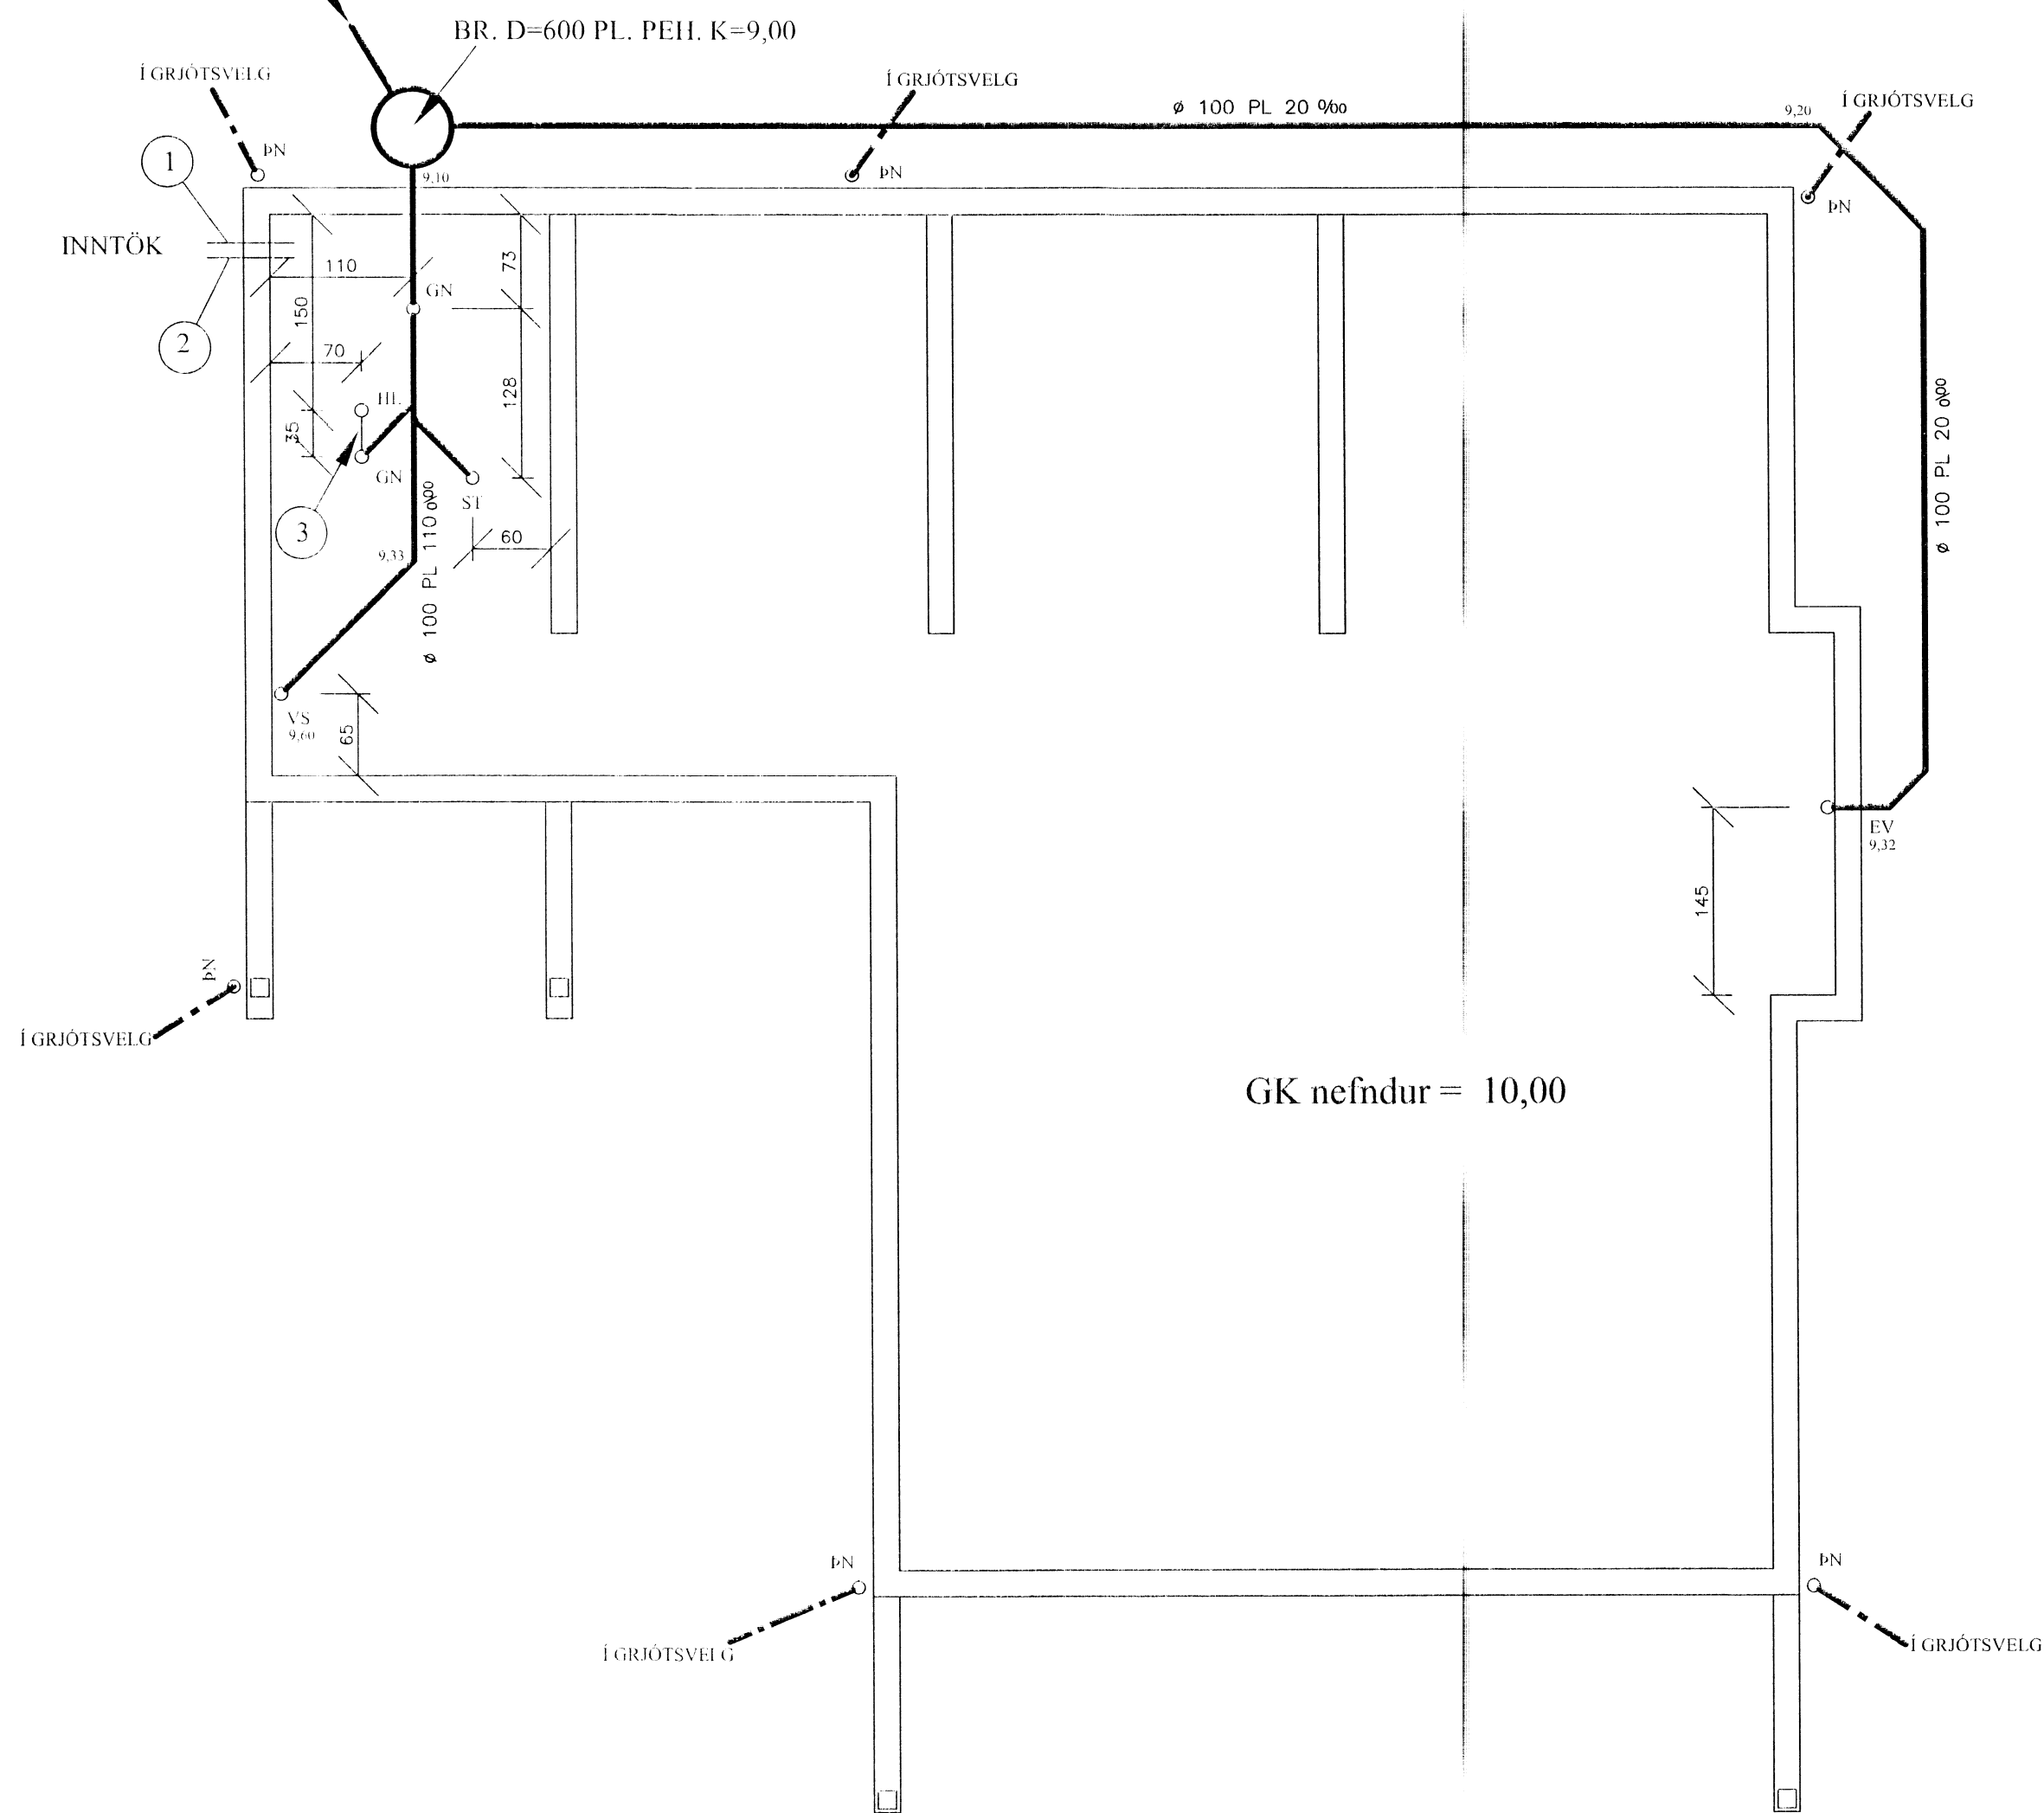

SKÝRINGAR FRÁRENNISLÖGN:

ALLIR KÓTAR ERU Í HÆÐARKERFI MOSFELLSBÆJAR. PÍPUR SKULU LAGÐAR Á VEL ÞJAPPADA UNDIRSTÖÐU ÚR SANDI ÞANNIG AD EKKI SÉ HÆTTA Á AD LÖGNIN BROTNI EDA SIGL GRUNNLAGNIR SKULU VERA PVC. EDA STEINSTEYPTAR GRUNNLAGNAPÍPUR OG ÞANNIG LAGÐAR AD ÞÆR HVÍLI Á BELGIUM EN EKKI MUFFUM. BEYGJUR Á LÖGN SKAL FRAMKVÆMA MED PAR TIL GERÐUM BEYGJUSTYKKJUM OG SKAL ÞESS GÆTT AD LÖGNIN SÉ BEIN Á MILLI Þeirra. ÖLL SAMSEYTI SKULU ÞÉTT MED GÚMMHIRINGJUM. FYLLA SKAL AD OG YFIR LÖGN MED SANDI OG ÞJAPPA EFNID VEL AD ÞEIM. DREN LÖGN SKAL LEGGJA Á SAMA HÁTT OG ADRAR GRUNNLAGNIR EN FYLLA SKAL AD OG YFIR DREN LÖGN MED DREN MÖL Í STAD SANDS OG LEGGJA SKAL DRENDUK YFIR MÖL ÁÐUR EN FYLLT ER AD HÚSL ALLT EFNID OG VINNA SKAL VERA Í SAMRÆMI VID ÁKVÆDI GILDANDI BYGGINGARSAMÞYKKTAR UM HOLR.E.SALAGNIR.

SKAMMSTÖFUN.	HEITL	ÞVERMÁL VATNSLÁS AD / FRÁ Í mm.
HL.	HANDLAUG	32 / 40.
ST.	STURTA.	40 / 50.
GN.	GÖLFNIDURFALL.	50 / 70.
EV.	EIÐHÚSVASKUR.	40 / 50.
SV.	SKOLVASKUR.	40 / 50.
VS.	VATNSSALERNI.	100 / 100.
ÞV.	ÞVOTTAVÆL.	25 / 32.
UP.	UPPÞVOTTAVÆL.	40 / 50.

MERKINGAR:

1. MERKIR Ø 32 PL. ÞEIL VATNSHEIMLÆÐ Í Ø 50 PL. REH FÓÐURRÖRI FRÁ TENGINGU VID GÖTULÖGN AD TENGINGRIND.
2. Ø 40 PL. ÞEIL AFFALL HITAVEITU, EINGÖNGU NOTAD EF UM ER AD RÆÐA EINFALT HITAVEITUKERFI
3. MERKIR Ø 70 PL. Í GÖLFPLÖTU AD GÖLFNIDURFALLI.

ATH! Komi upp misræmi í teikningu skal tafarlaust hafa samband við hönnuð.

Breytt 15. 05. 2015

SUMARHÚS Á LÓÐ NR. 62 Í LANDI
KIDJABERGS, GRÍMSNESHREPPI,
ÁRNESSÝSLU

FRÁRENNISLÖGN GRUNNMYND
10. 10. 2005. MKV. 1 : 50.

Jóhannes Pétursson 010448-3959 S - 567-5107

Sigurður Sigurðsson 021146-2349 S - 566-6613



- MERKIR ÞÖKKUD SKOLPLÖGN
- - - - - MERKIR ÞÖKKUD REGNVATNSLÖGN
- MERKIR VATNSLÖGN

MÁLSETNINGAR ERU FRÁ YTRIEDA INNRI BRÚN ÚTVEGGJA
EDA INNVEGGJUM
ALLAR MÁLSETNINGAR ERU Í cm. HÆÐARSETNING ER Í HÆÐAKERFI