


Skipulags- og byggingarfulltrúi Uppvölda bs.
Sampykkt
 16 APR. 2015
Pjetur J. Jónsson
 Byggingarfulltrúi

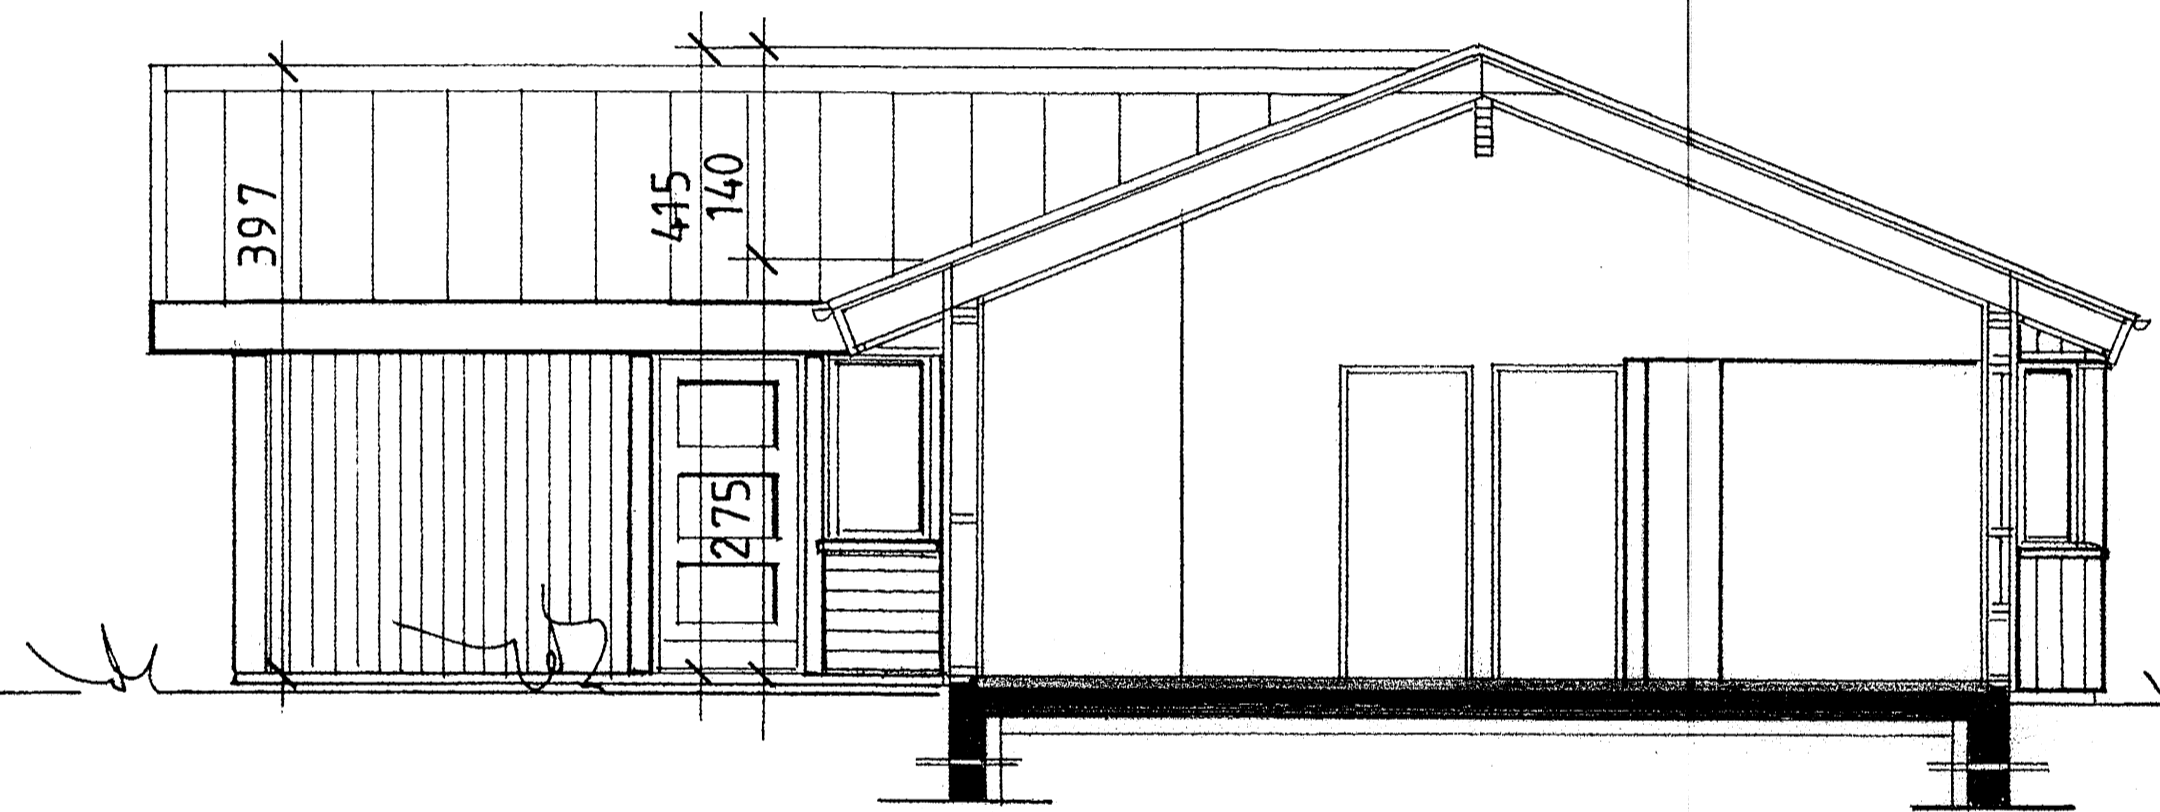


SNIB A-A

TIMBURHÚS:

SÖKKLAR ERU STEINSTEYPTIR OG EINANGRÁÐIR MED 100MM FRAUÐPLASTI. 100MM FRAUÐPLAST ER UNDIR STEYPTRI GÓLFPLÖTU Á FYLLINGU.
 ÚTVEGGIR: GRIND 45X145MM, 9MM KRÖSSVIÐUR, LOFTUNARLISTAR OG BÄRUSTÁL. EINANGRUN ÚTVEGGJA ER 145MM STEINULL OG KLÆDNING Í FLOKKI 2. LOFTA- KLÆDNING Í FLOKKI 2, LAGNAGRIND 34X45MM.
 ÞAK: SPERRUR 45X245MM, LÍMTRÉBITAR SBR. VERKFR. TEIKN. ÞAKKLÆDNING 25X150MM, ÞAKPAPPI OG BÄRUSTÁL.
 EINANGRUN ÞAKS 220MM STEINULL M/VINDVÖRN, ÞOLPLAST, OG LAGNAGRIND 34X45MM, LOFTAKLÆDNING Í FLOKKI 2.
 INNVEGGIR: GRIND 45X95MM, 45MM STEINULL OG KLÆDNING Í FLOKKI 2.

HEILDARLEIÐNITAP BYGGINGAR VERÐUR INNAN MARKA BYGGINGARREGLUGERÐAR.
 BO=BJÖRGUNAROP, RS=REYKSKYNJARI, GN=GÓLFNÍÐURFALL ST=SLÖKKVITÆKI.

BURÐARPOLSHÖNNUÐUR: JÓHANNES PÉTURSSON

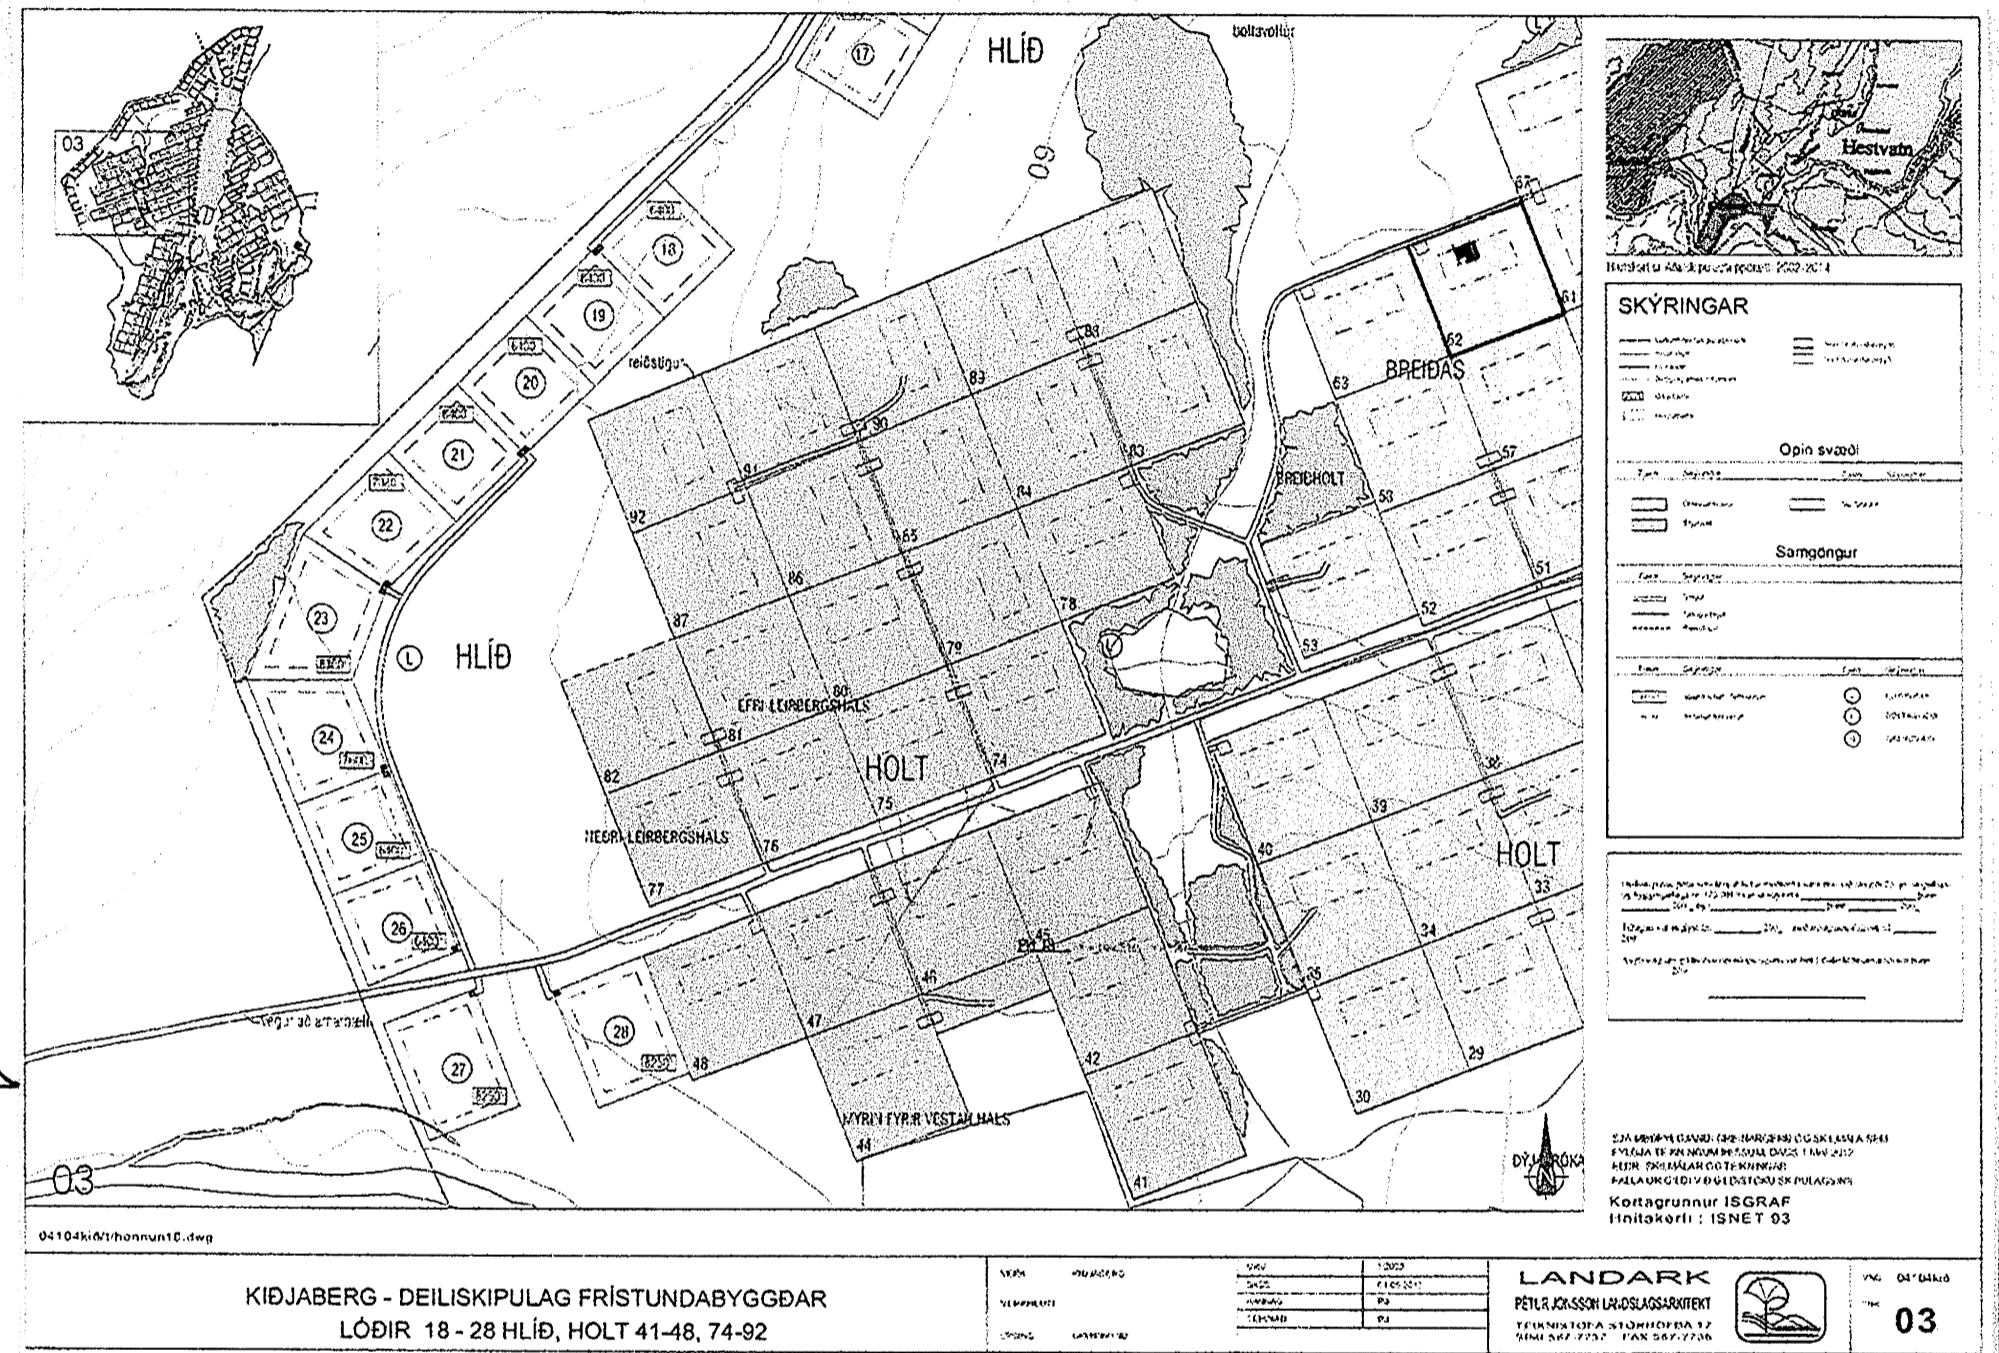

KÍDJABERG - DEILISKIPULAG FRÍSTUNDAFYGGÐAR
 LÓÐIR 18 - 28 HLÍÐ, HOLT 41-48, 74-92

LANDNÚMÉR 206188 STAÐGREINIR 8719-1-50000620

BYGGINGARHLUTI	U-GILDI (W/m ² K) Ti>18 C
ÞAK	0.20
ÚTVEGGUR	0.40
LETTUR EINANGRÁÐUR Í GRIND	0.30
GLUGGAR (KARMAR, GLER VEGIÐ MEÐALTAL, K-GLER)	2.00
HURÐIR	2.00
GÓLF	
Á FYLLINGU	0.30
AÐ ÖPPHITUDU RÝMI	0.30
AÐ ÚTILOFTI	0.20
ÚTVEGGIR, VEGIÐ MEÐALTAL (VEGGFLETIR, GLUGGAR 0.85 OG HURÐIR)	

(TI ÞYÐIR HITASTIG INNI)
 ÚTREIKNINGUR U-GILDA BYGGINGARHLUTA SKAL GERÐUR Í SAMRÆMI VIÐ ÍST EN ISO 6946 OG ÍST 66

FRÍSTUNDAHÚS Á LÓÐ NR 62 Í LANDI KÍDJABERGS, GRÍMSNES OG GRAFNINGSHREPPI.

SNIB MKV. 1: 50 20.05.2015
 AFSTÖÐUMYND
 LÓÐARHAFI: GUNNSTEINN SIGURÐSSON 861-7100
 Jóhannes Pétursson 010448-3959 S - 567-5107
 Sigurður Sigurðsson 021146-2349 S - 695-3002
 johp@isholf.is

ABS teiknistofa 566-6613, 567-5107. Nr. 1

5017