






Skipulags- og byggingarfulltrúi Uppsveita bs.
Yfirfarið
 28 MAI 2015
[Signature]
 Byggingarfulltrúi

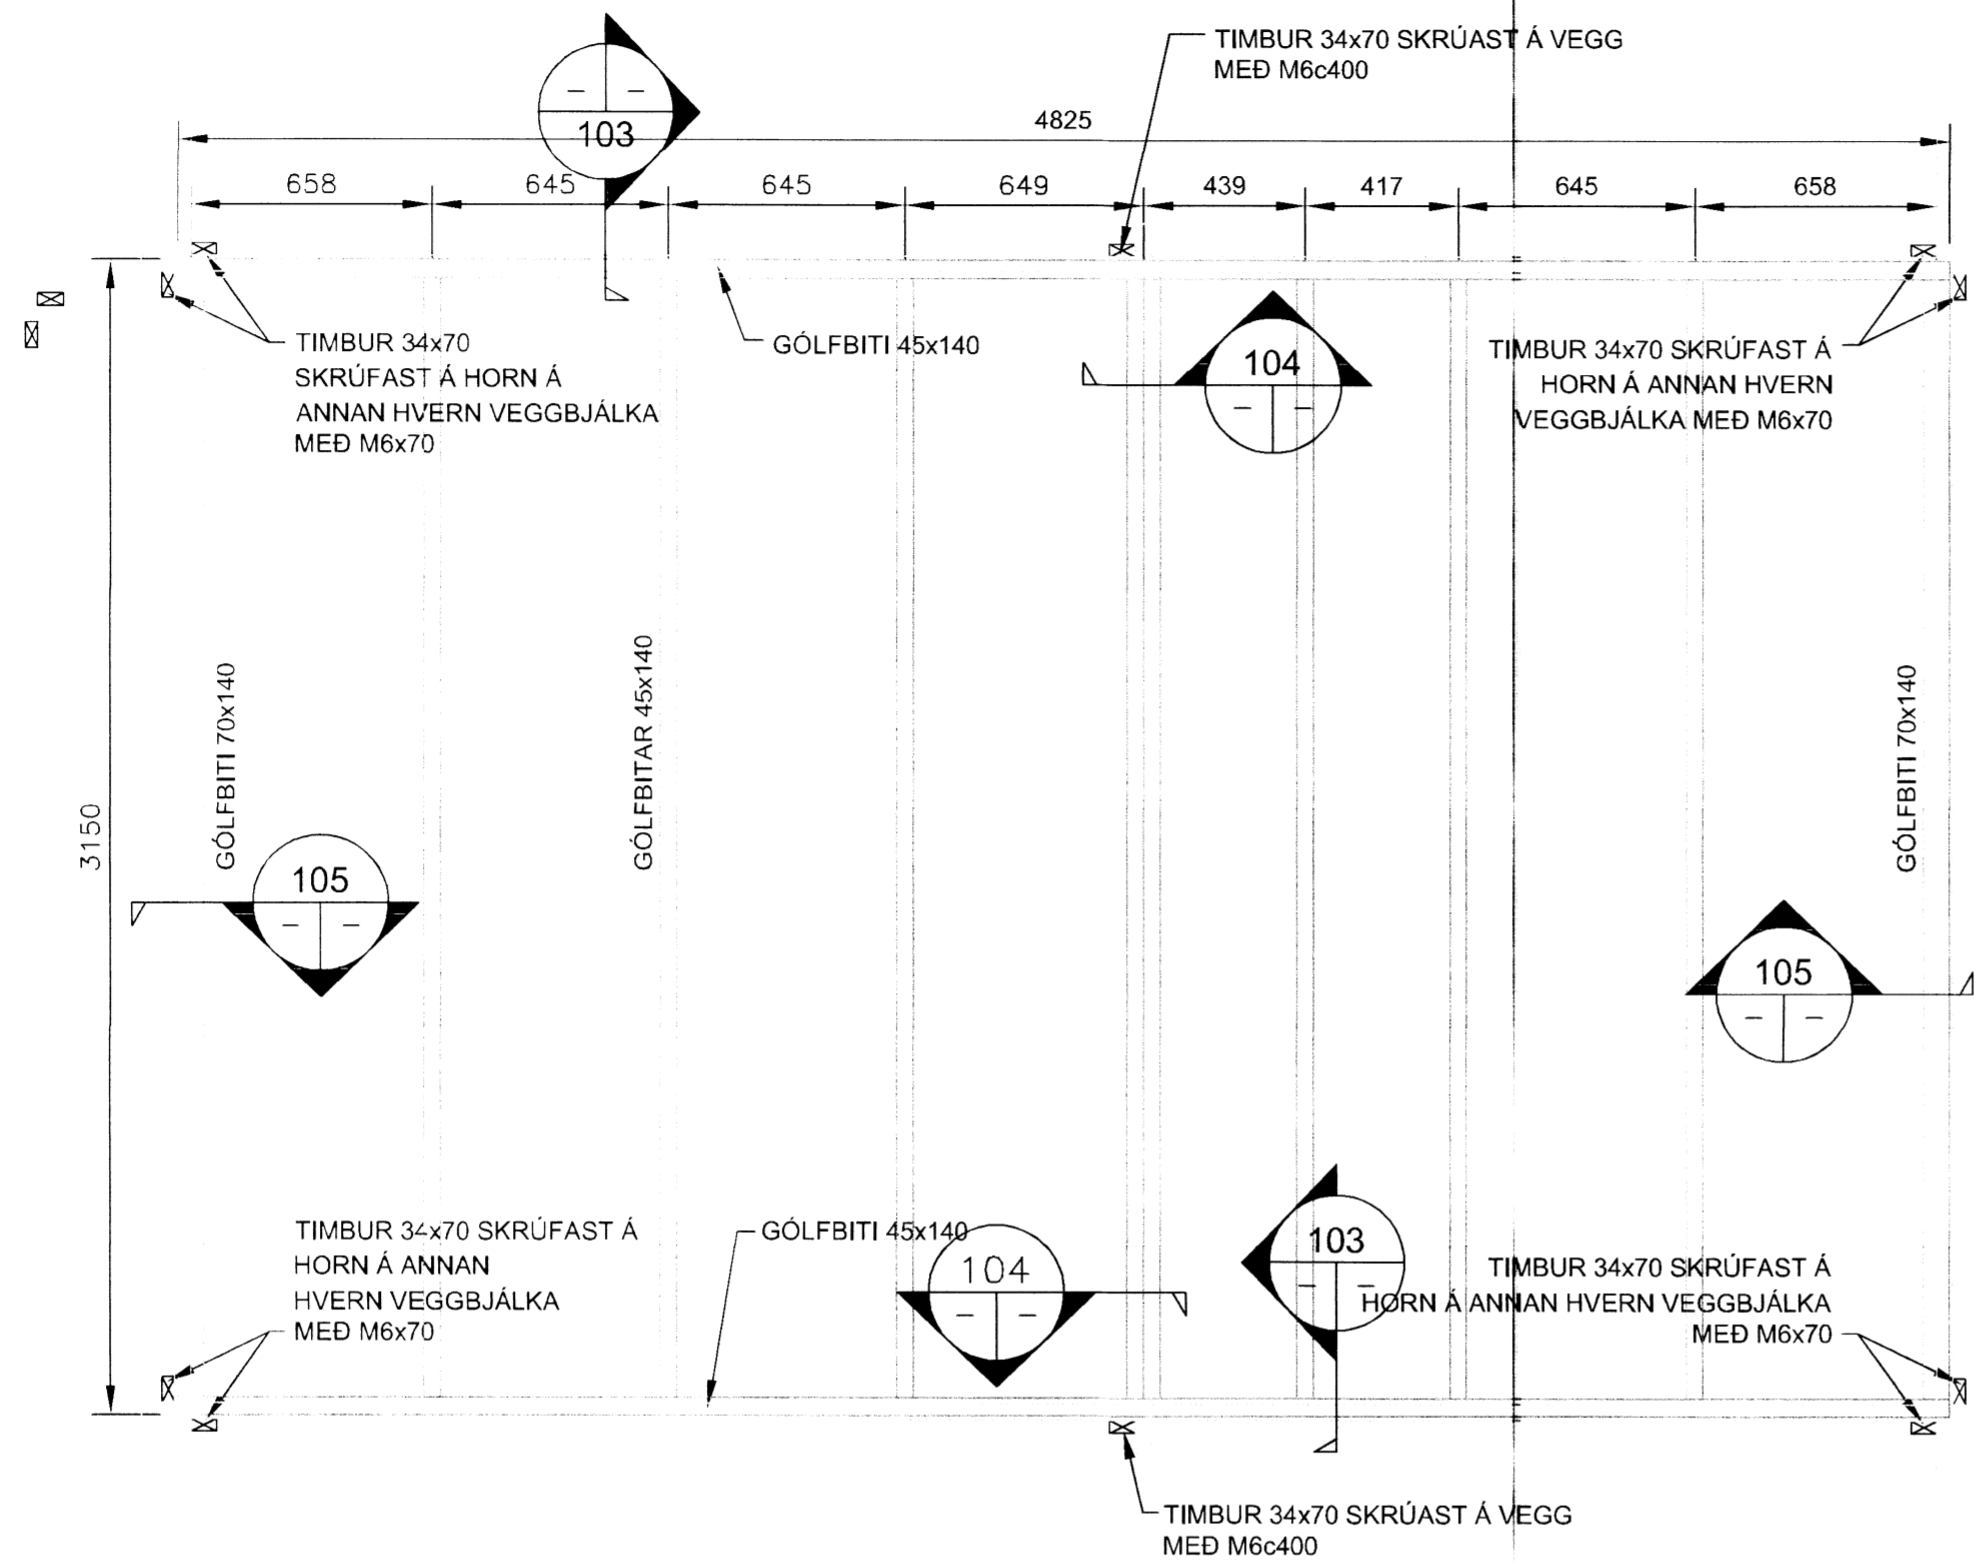

Nr.	Dags.	Breyting	Hannað

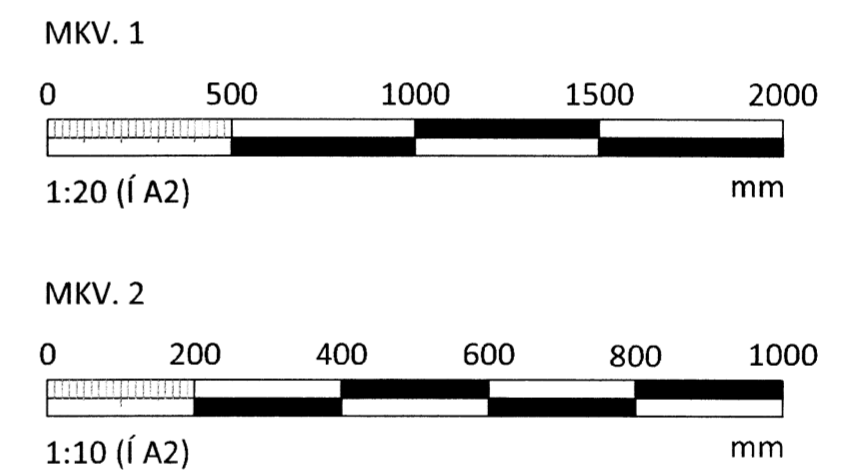

GRUNNMYND-GÓLF
 MKV. 1

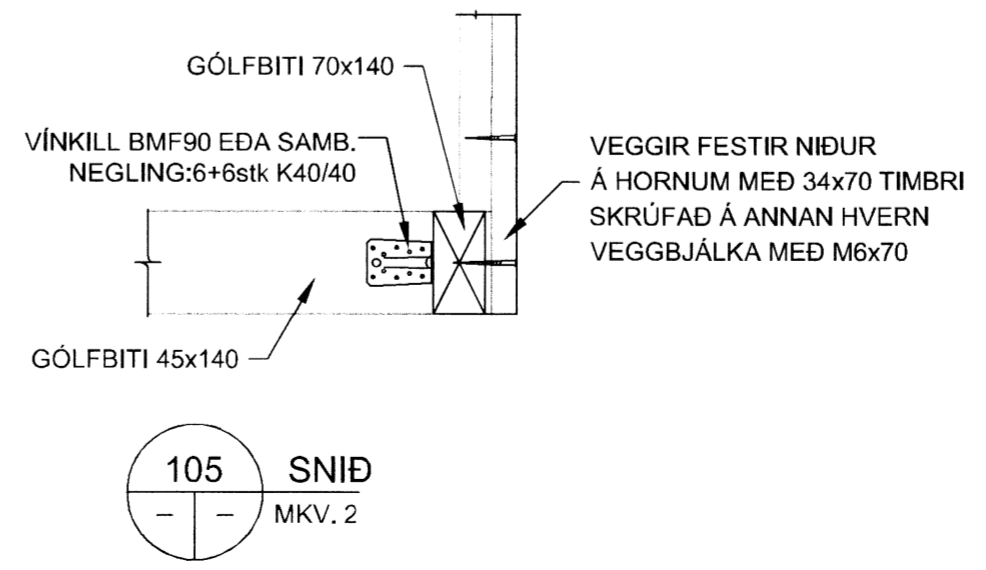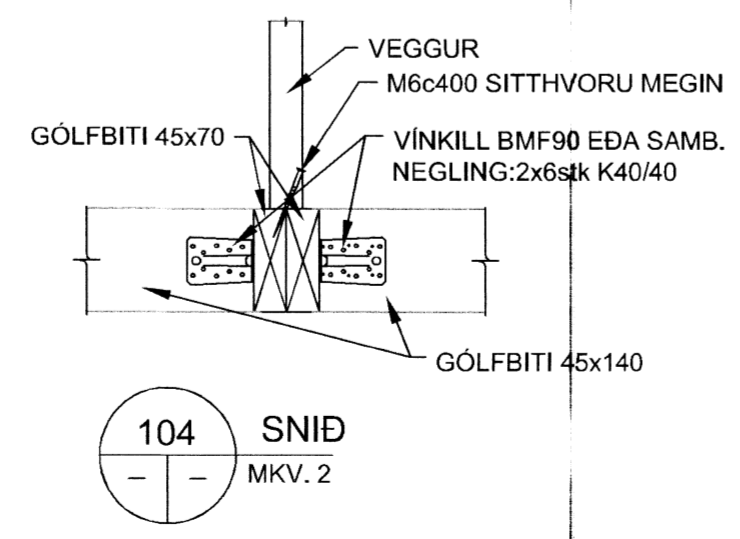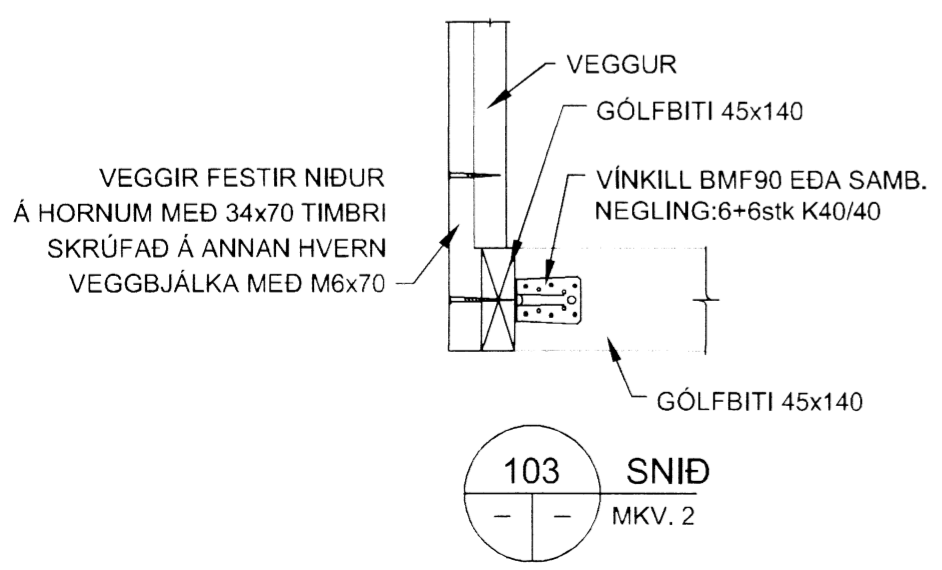

Verkeitt:		
Frístundahús		
Heimilisfang:		
Syðri Reykir, Biskupstungum - Lóð 167449		
Teikning:	Hannað: GSS	
Burðarvirki	Teiknað: GSS	
Veggir	Mælikvarði: Br.	
-	Bláðastærð: A2	
-	Dags.: 1.5.2015	
-	Verk. Nr.: 160315	
Undirskrift og kennitala hönnuðar:		
Guðni Sigurðsson Kt. 250582-4479		
Undirskrift og kennitala hönnunarstjóra:		
Guðni S. Sigurðsson Selás 13, 260 Reykjanestæði Sími: 868-0528 Netfang: www.riss.is	Teikning nr. B102	Útgáfa -
HÖNNUÐUR ÁSKILUR SÉR ALLAN RÉTT A TEIKNINGUM - FJÓLFOLDUN ER HÁÐ SKRIFLEGU SAMBYGGI		

[Handwritten signature]