



Skipulags- og byggingarfulltrúi Uppsveita bs.
Yfirfarið
 28 MAÍ 2015
[Signature]
 Byggingarfulltrúi


Nr.	Dags.	Breyting
		Hannað

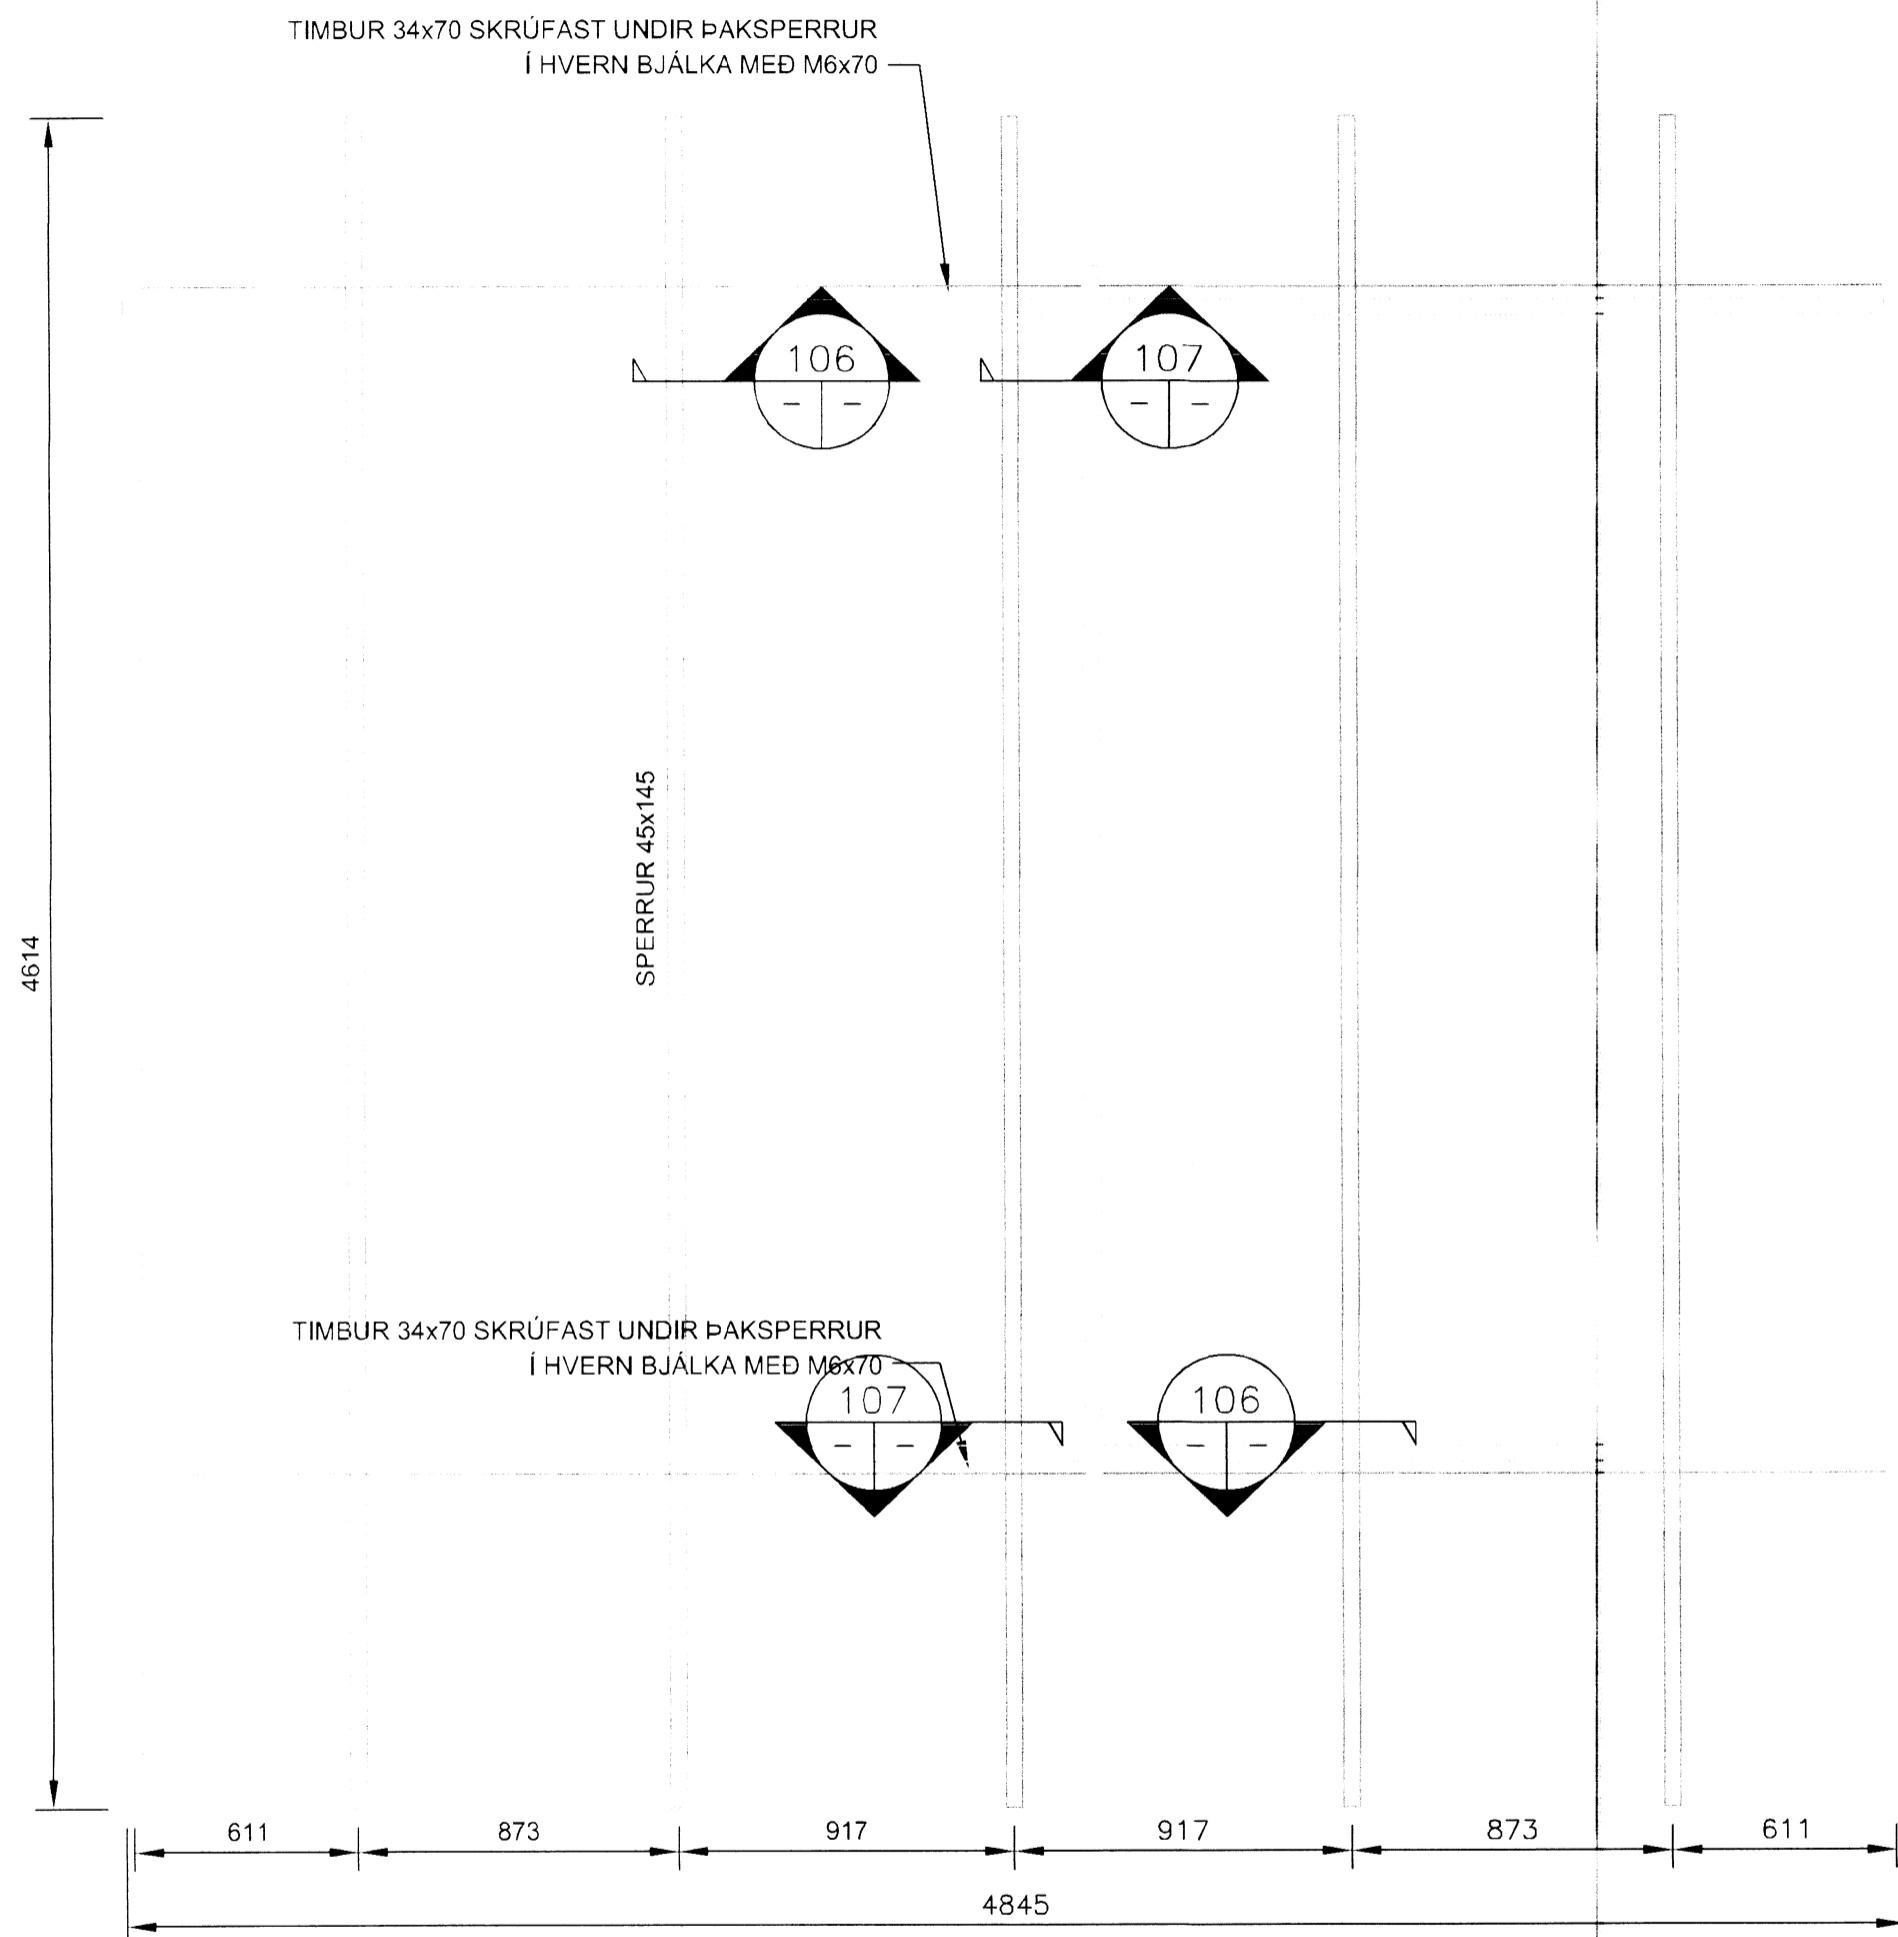


GRUNNMYND-ÞAK
MKV. 1

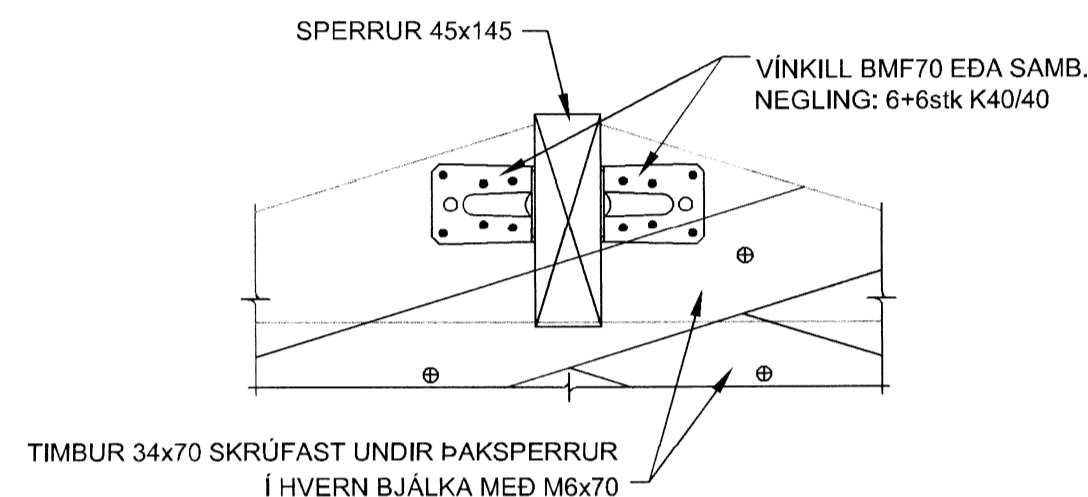

106 **SNIÐ**
MKV. 2

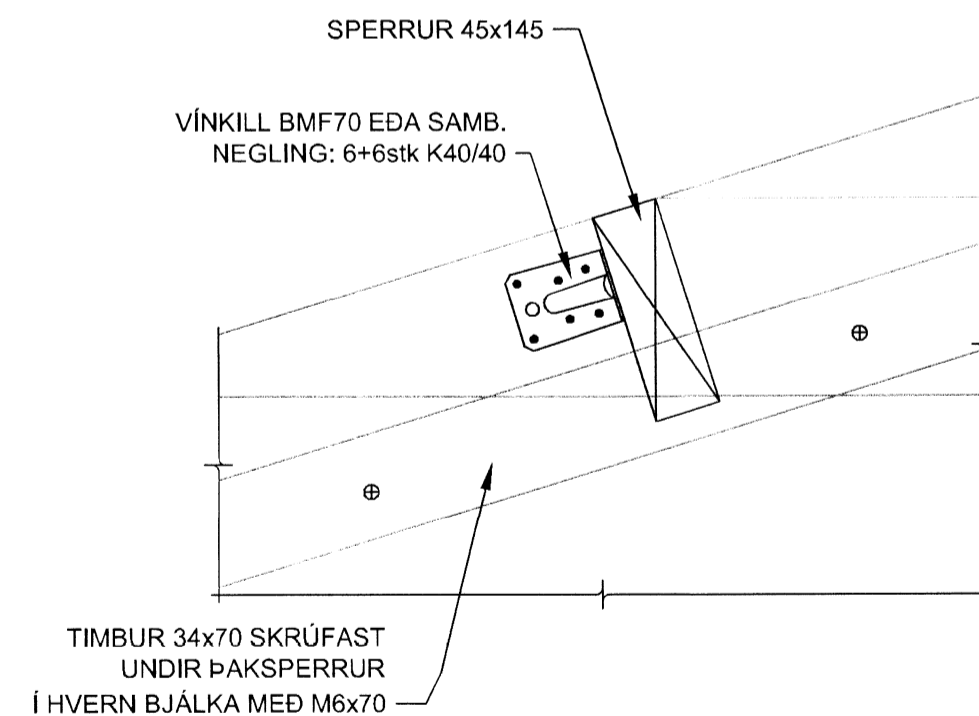

107 **SNIÐ**
MKV. 2

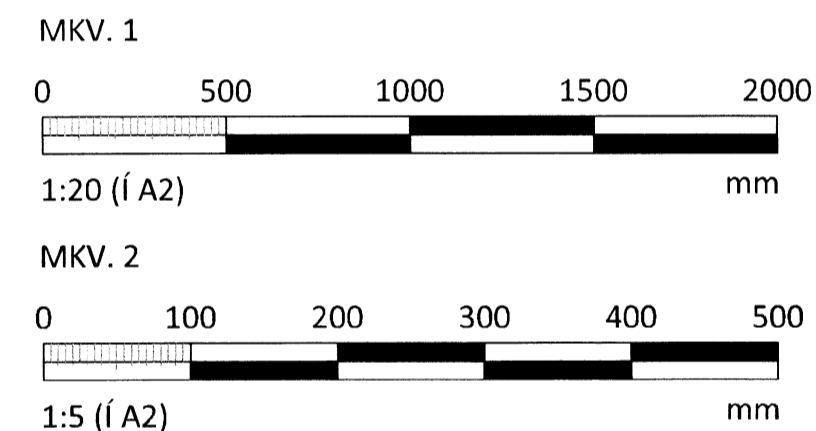

Verkefni:		
Frístundahús		
Heimilisfang:		
Syðri Reykír, Biskupstungum - Lóð 167449		
Teikning:	Hannað: GSS	
Burðarvirki	Teiknað: GSS	
Þak	Mælikvarði: Br.	
—	Bláðastærð: A2	
—	Dags.: 1.5.2015	
—	Verk. Nr.: 160315	
Undirskrift og kennitala hönnuðar:		
Guðni Sigurbjörn Sigurðsson Kt. 2505624479		
Undirskrift og kennitala hönnunarstjóra:		
Guðni S. Sigurðsson	Teikning nr.	Útgáfa
Selás 13, 260 Reykjanesbæ	B103	—
Sími: 868-0528		
Netfang: www.riss.is		
HÖNNUNUR ASKILUR SÉR ALLAN RETT A TEIKNINGUM - FJÓLFÖLDUN ER HÁÐ SKRIFLEGU SAMÞYKKI		