
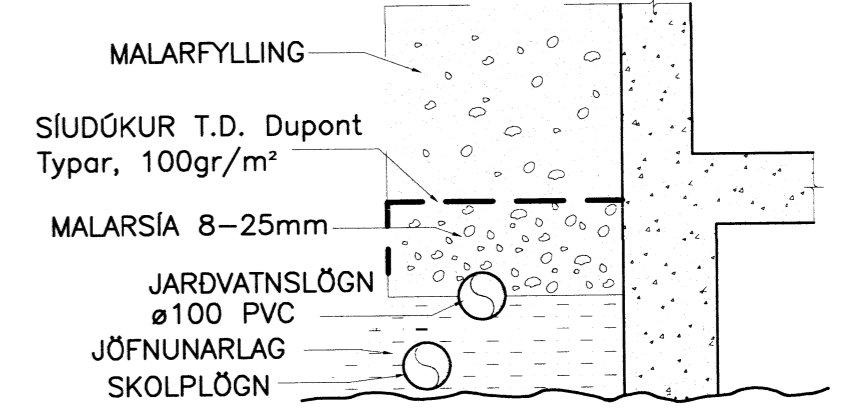


Skipulags- og byggingarfulltrúi Uppsveita bs.  
**Yfirfarið**  
 28 MAI 2015  
*M. Guðjónsson*  
 Byggingarfulltrúi

DAGS:	NK:	BREYTINGAR:	SAMP.:

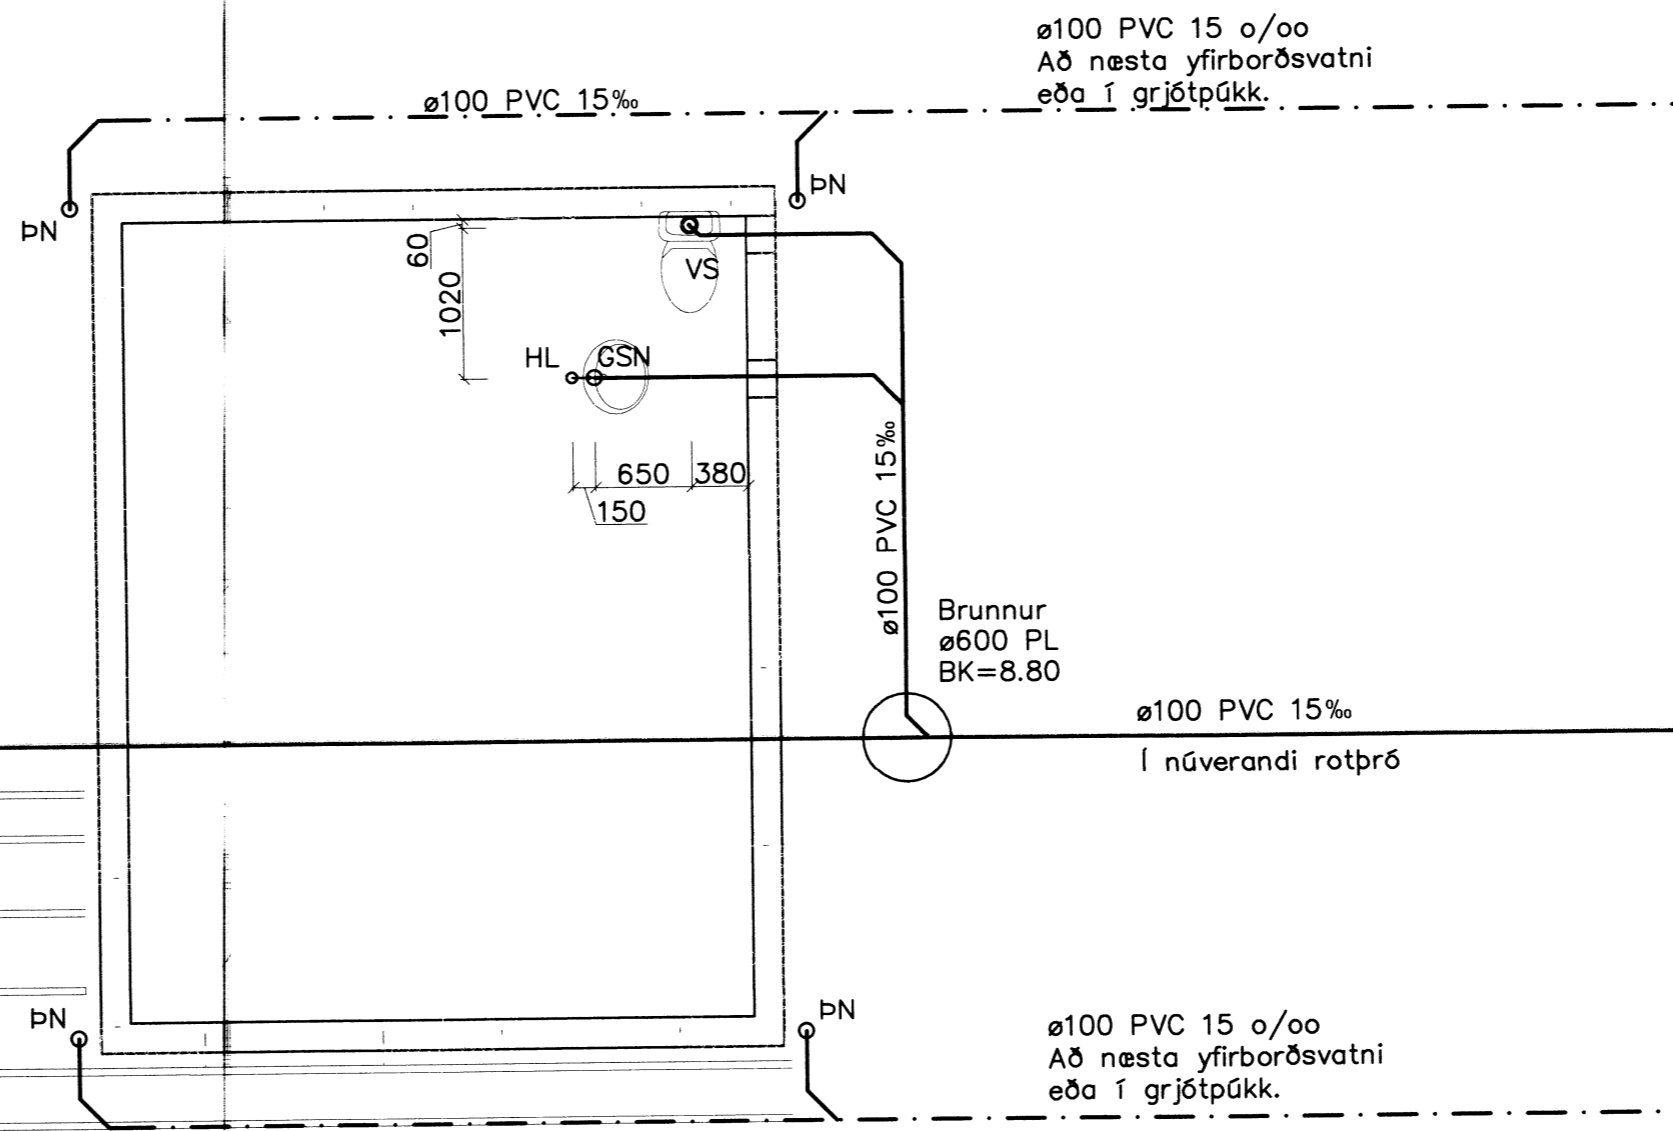


FRÁGANGUR JARÐVATNSLAGNA ÚR PVC 1:20

- MERKINGAR:**
- MERKIR SKOLPLÖGN
  - · - · - DREN- OG REGNVATNSLÖGN
  - - - - - REGNVATNSLÖGN
  - ~ OG ~ VATNSLÁS

- PVC PÍPUR ÚR POLYVINYLCLORID  
 PP PÍPUR ÚR POLYPROPYLEN  
 PP-SN8 PÍPUR ÚR SÉRSTYRKTU POLYPROPYLEN  
 PEH PÍPUR ÚR POLYETHYLEN  
 JS PÍPUR ÚR JÁRNSTEYPU

- HL HANDLAUG  
 VS VATNSSALERNI  
 SB STEYPIBAD  
 EV ELDHÚSVASKUR  
 SV SKOLVASKUR  
 RV RÆSTIVASKUR  
 UP UPPÞVOTTAVÉL  
 ÞV ÞVOTTAVÉL
- NF NIÐURFALL  
 GN GEGNUMSTREYMIS-NIÐURFALL  
 ÞN ÞAKNIÐURFALL  
 SN SVALANIÐURFALL  
 BR BRUNNUR  
 SL STIGLEIÐSLA SLÖKKVILIDS  
 F FALLSTAMMI  
 L LOFTRÆSTISTAMMI

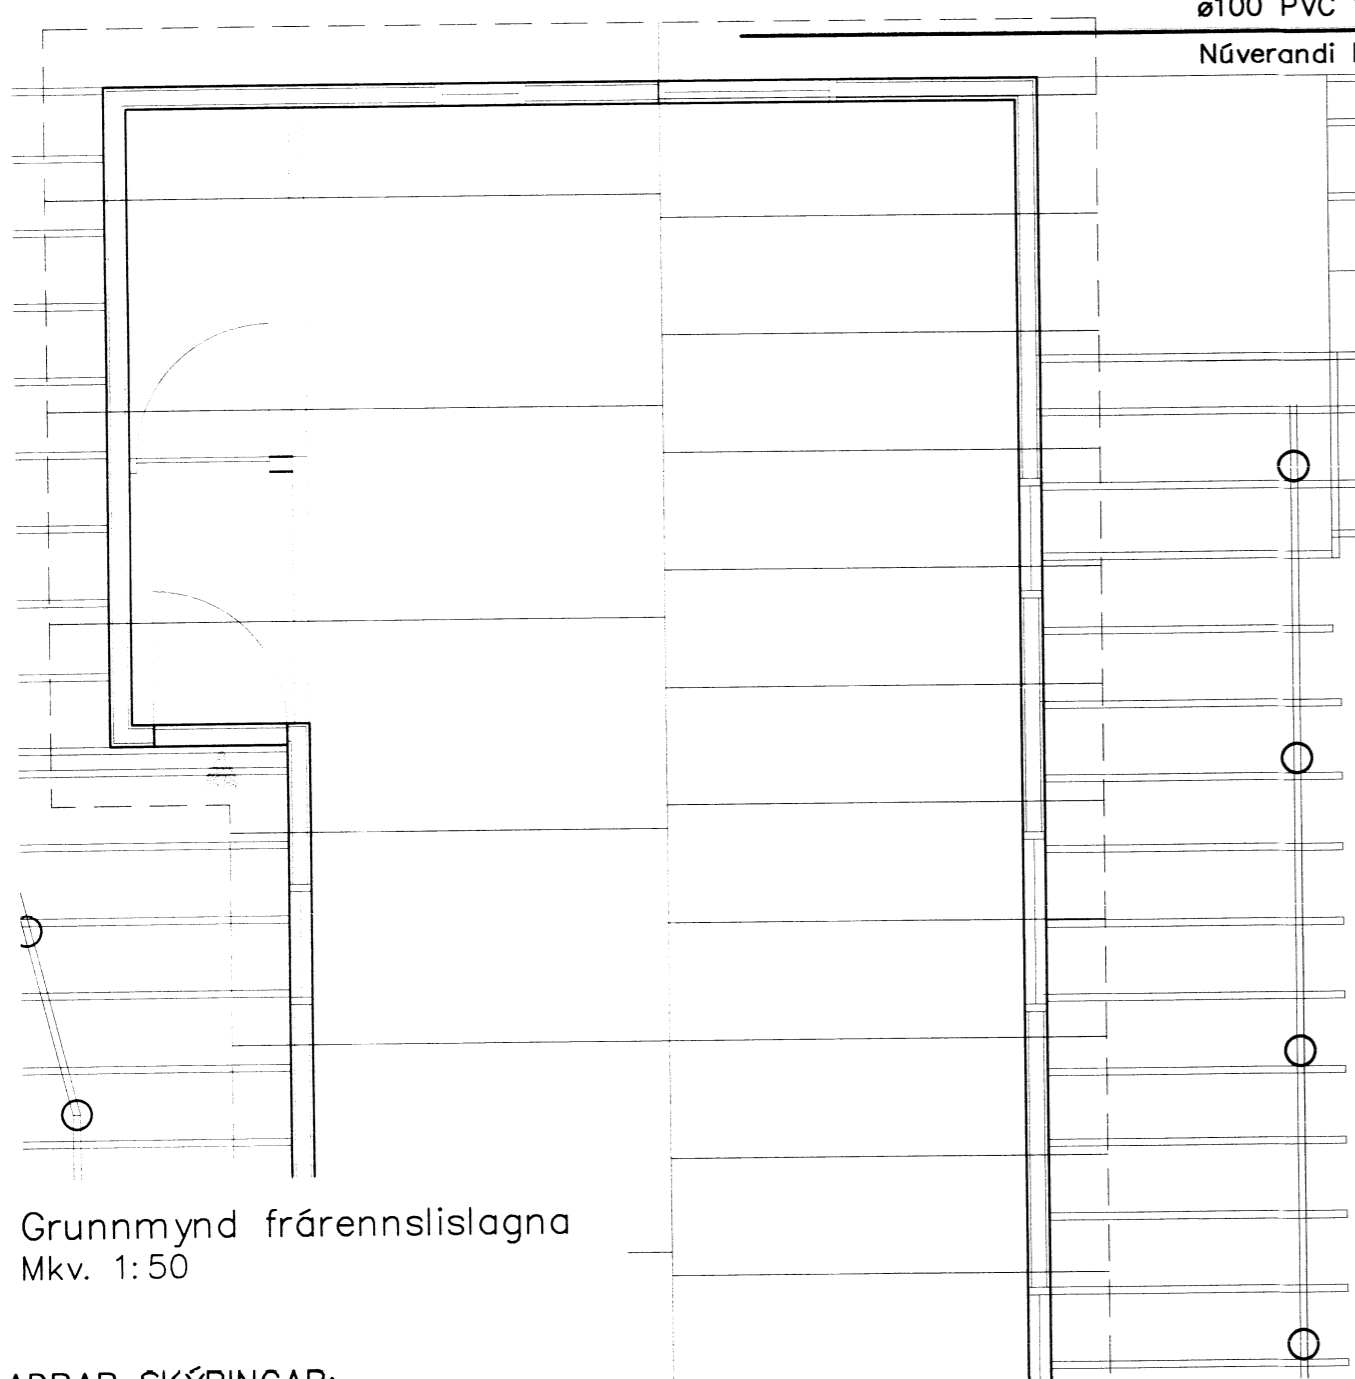

Grunnmynd frárennslislagna  
 Mkv. 1:50

**ÆÐRAR SKÝRINGAR:**


EFNI Í GRUNNLÖGN SKAL VERA PVC NEMA ANNAD SÉ TEKID FRAM.  
 EFNI Í FRÁRENNSLISLÖGN INNANHÚSS SKAL VERA PP.  
 EFNI Í FRÁRENNSLISLÖGN UTANHÚSS SKAL VERA PVC NEMA ANNAD SÉ TEKID FRAM.  
 EFNI Í IDRÁTTARRÖR FYRIR HITA OG NEYSLUVATN SKAL VERA PEH.

ALLT EFNI OG FRÁGANGUR SKAL VERA Í SAMRÆMI VID ÁKVÆÐI IST-68:2003 OG GILDANDI REGLUGERDIR.

UNDIR GRUNNLÖGN KEMUR 15cm JÖFNUNARLAG ÚR SANDI SEM ÞJAPPIST VANDLEGA. HÆÐ JÖFNUNARLAGSINS SKAL HÆFA BELG RÖRANNA OG TAKA SKAL ÚR FYRIR MÖFFU EFTIR ÞJÖPPUN ÞESS. FYLLA SKAL AÐ PÍPUM MED 20 cm SANDLAGI.

ALLAR GRUNNLAGNIR SKULU VERA d=100 NEMA ANNAD SÉ TEKID FRAM.  
 LAGNIR UNDIR BÍLAPLANI SKULU VERA ÚR PP-DW.

- K=RENNSLISKÓTI  
 GK=STEYPTUR GÓLFKÓTI  
 BK=BOTNKÓTI

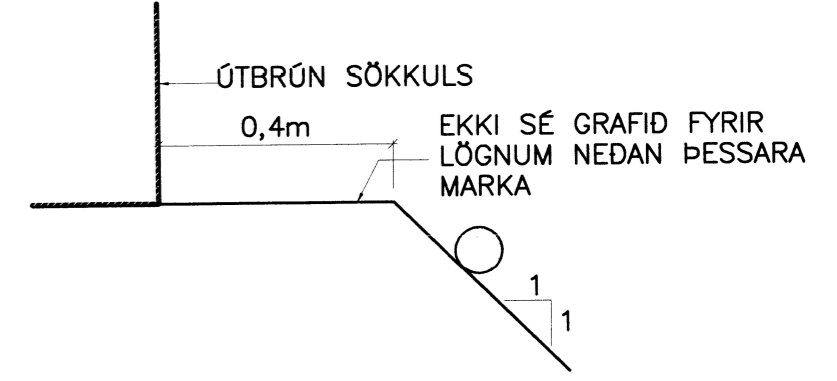

LEGA LAGNA VID HÚS 1:20



**VERKFRÆÐIÞJÓNUSTAN EHF**  
 SKEIFAN 19 • 108 REYKJAVÍK • SIM: 517 9050 • NETFANG: teknik@technik.is

HEITI VERKS: <b>Skálabrekka - Gesthús</b> Bláskógabyggð	ÁBYGGJANDI: Guðmundur Hansson 151263-3649 Svavar M. Sigurjónsson 180867-3419	DAGS: <b>14.05.2015</b>
HEITI TEIKNINGAR: Lagnir Frárennslis	SAMPYKKT: <i>Svein M. Sig.</i>	HEITIR NÚMÉR: 301 14-78
HANNAÐ: SMS	TEIKNAR: SMS	MÆLI: 1:50/20
YFIRFARIÐ:	TEIKNUNAR: <b>301</b>	STIGAF: 14-78

5040.