

- R** Reykskynjari
- S** Slökkvitæki
- BO** Björgunarp bxh

**Bjarkarbraut 5, Bjarkarborgum**  
 Landnúmer: 169155 - Staðgreinir: 8719-1-58200050  
 Stærð lóðar ca. 6500 m<sup>2</sup>

Eldra hús: 45,9 m<sup>2</sup>  
 Geymsla: 9,0 m<sup>2</sup>  
 Viðbygging 2009: 10,5 m<sup>2</sup>  
 Viðbygging 2014: 32,9 m<sup>2</sup>  
 Samtals: 98,3 m<sup>2</sup>

**Byggingarlýsing**  
 Húsið er timburhús á timbur undirstöðum, byggt 1990.  
 Stálklæðning er á þaki en veggir eru klæddir með timburpanil.  
 Þak og veggir eru einangraðir með steinull.  
 Upphitun er með rafmagni.  
 Rafmagnstafla er staðsett í inngangi.  
 Frárennsli tengist rotþró.  
 Í herbergjum eru reykskynjarar og slökkvitæki er í inngangi við útidyr.

Undirritaðir, eigendur að Bjarkarbraut 4, 6 og 30 gerum engar athugasemdir við fyrirhugaða viðbyggingu að Bjarkarbraut 5. Við höfum kynnt okkur teikningar A01 og A02, dags. 14.12.2014

f.h. eiganda Bjarkarbraut 4




\_\_\_\_\_ nafn \_\_\_\_\_ kennitala

f.h. eiganda Bjarkarbraut 6

\_\_\_\_\_ nafn \_\_\_\_\_ kennitala

f.h. eiganda Bjarkarbraut 30

\_\_\_\_\_ nafn \_\_\_\_\_ kennitala

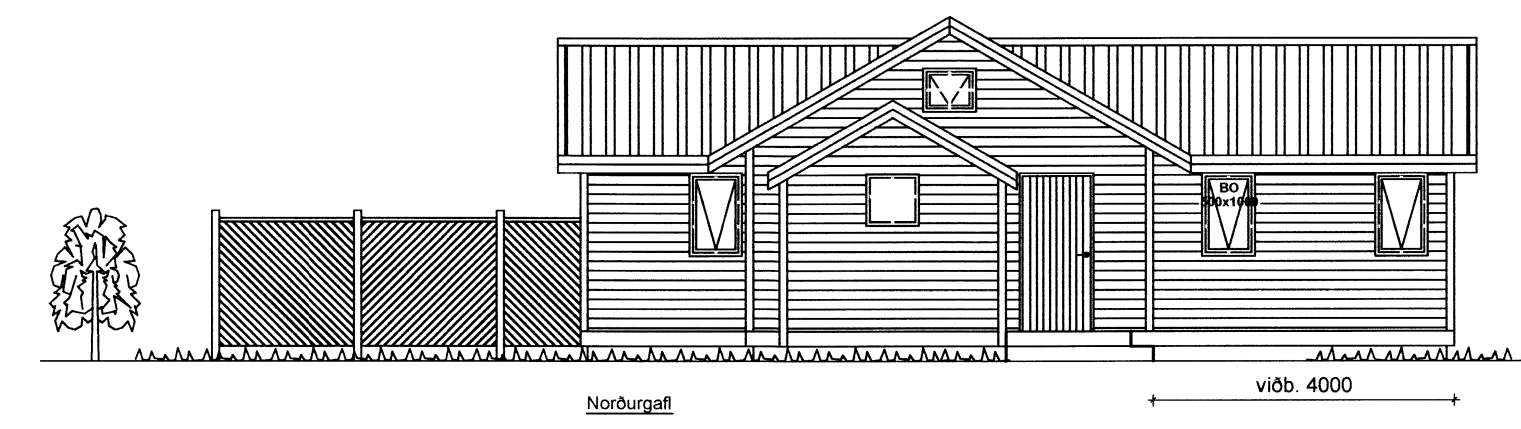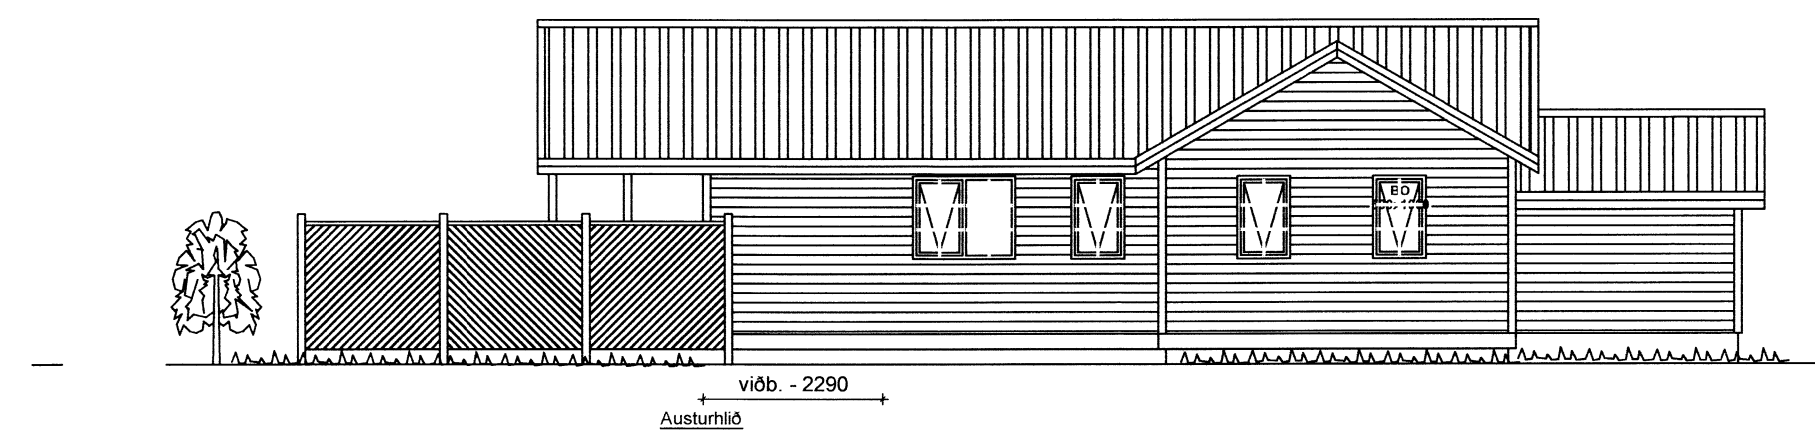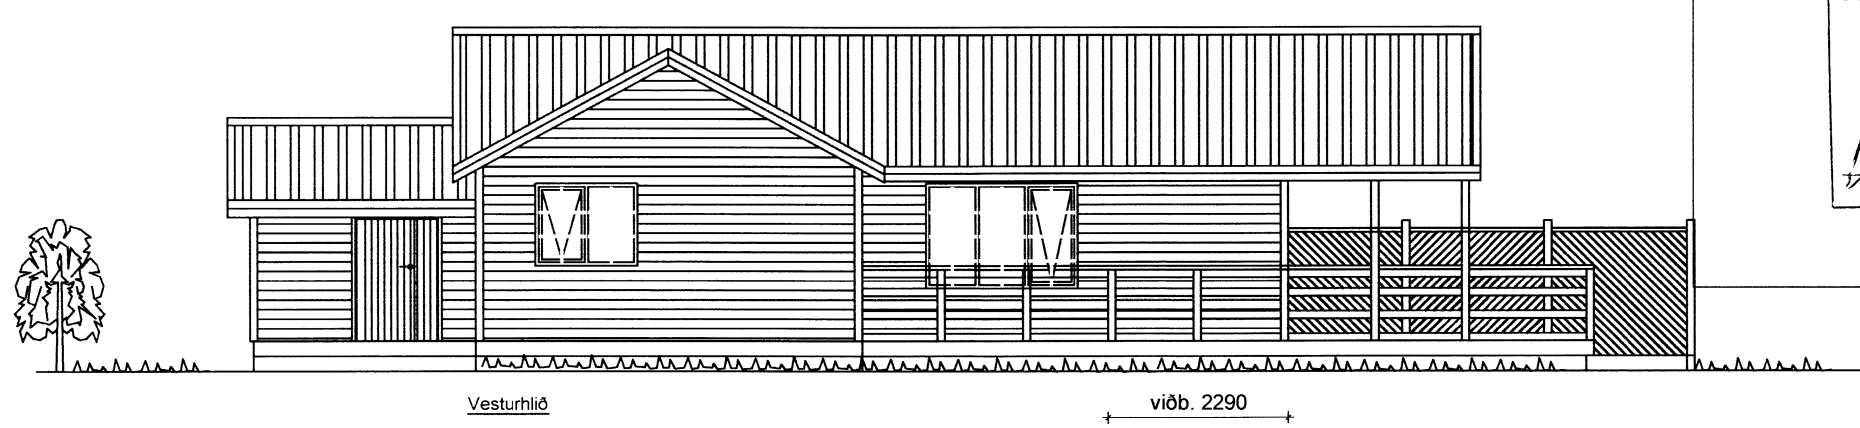

Skipulegs- og Byggingarfulltrúi Uppsveita bs.  
**Samþykkt**  
 03 JUNI 2015  
*Ágúst Galum*  
 Byggingarfulltrúi

ÖLL AFNOT OG AFRITUN TEIKNINGAR AÐ HLUTA EDA Í HEILD ER HÁÐ SKRIFLEGU LEYFI HÖNNUÐAR

Númer	Dags.	Skýring breytingar				Br. af
						BI
<b>B</b>	BJARNI INGIBERGSSON		MKV.	DAGS.	VERKNR.	ÚTGÁFA NR.
	Byggingatæknifræðingur F.T.F.Í. Sími: 557 5251 ; GSM: 899 1961		1:100	14.12.2014		2
HEITI VERKS:		TEIKN.		REIKN.	YFIRF.	NR. TEIKNINGAR
Bjarkarbraut 5, viðbygging 2014		BI	BI	BI		<b>A01</b>
HEITI TEIKNINGAR		ÁRITUN HÖNNUÐAR				DAGS. ÁRITUNAR
Bjarkarborgum Grímsnesi Útlit og grunnmynd		<i>[Signature]</i>				<i>[Signature]</i>