




SNID B-B  
1:100

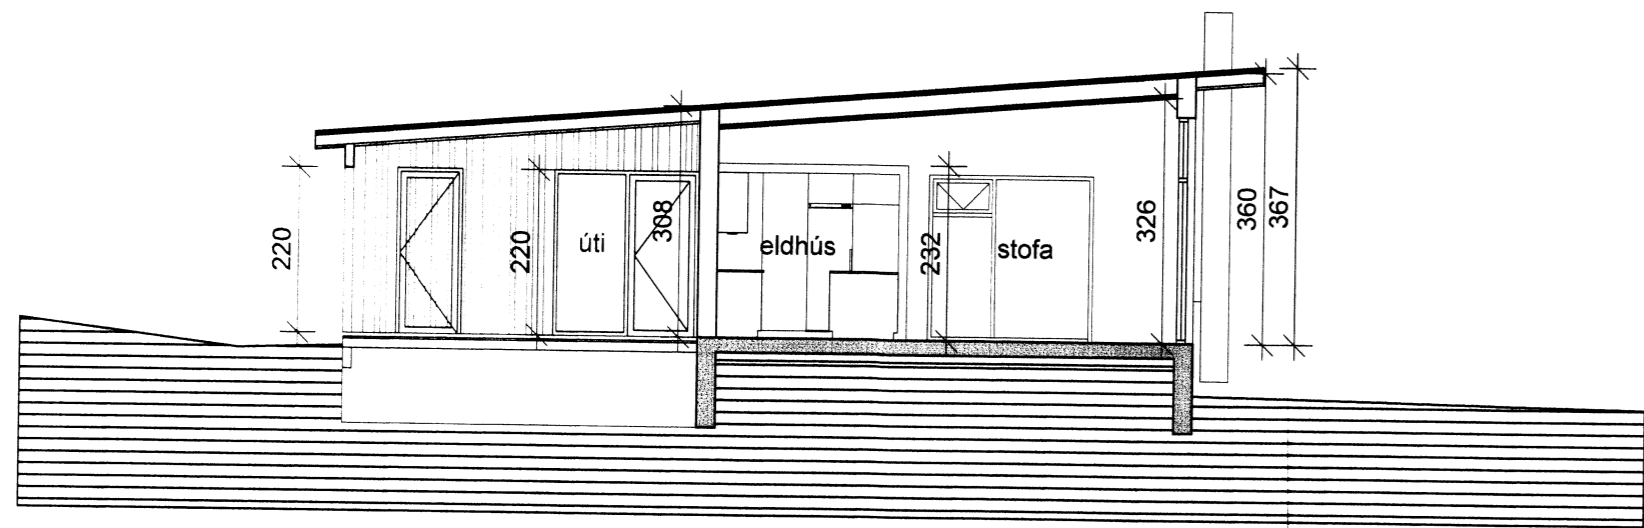


SNID C-C  
1:100

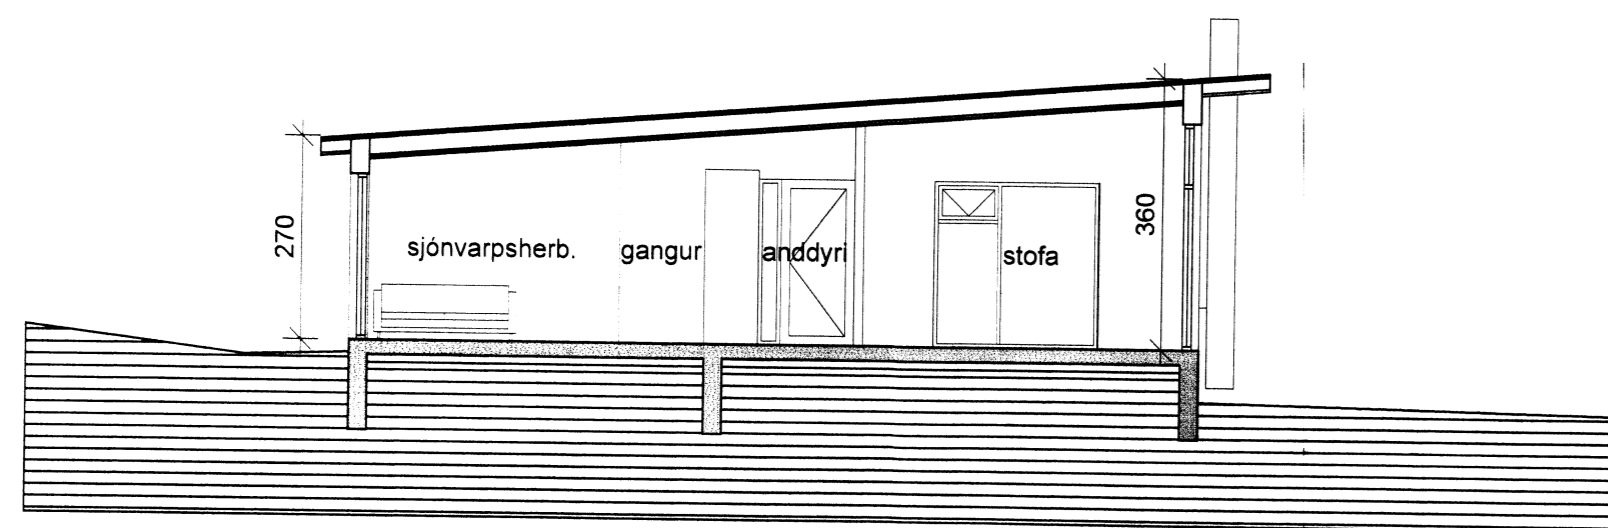


SNID D-D  
1:100

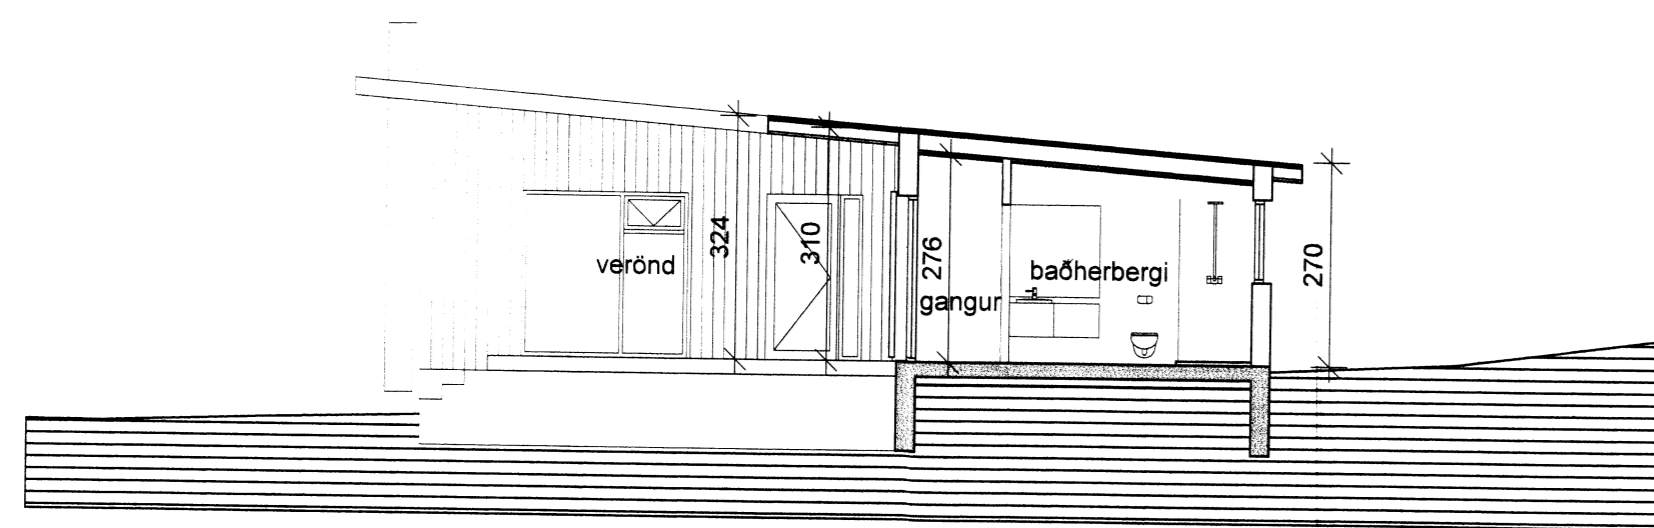


SNID E-E  
1:100

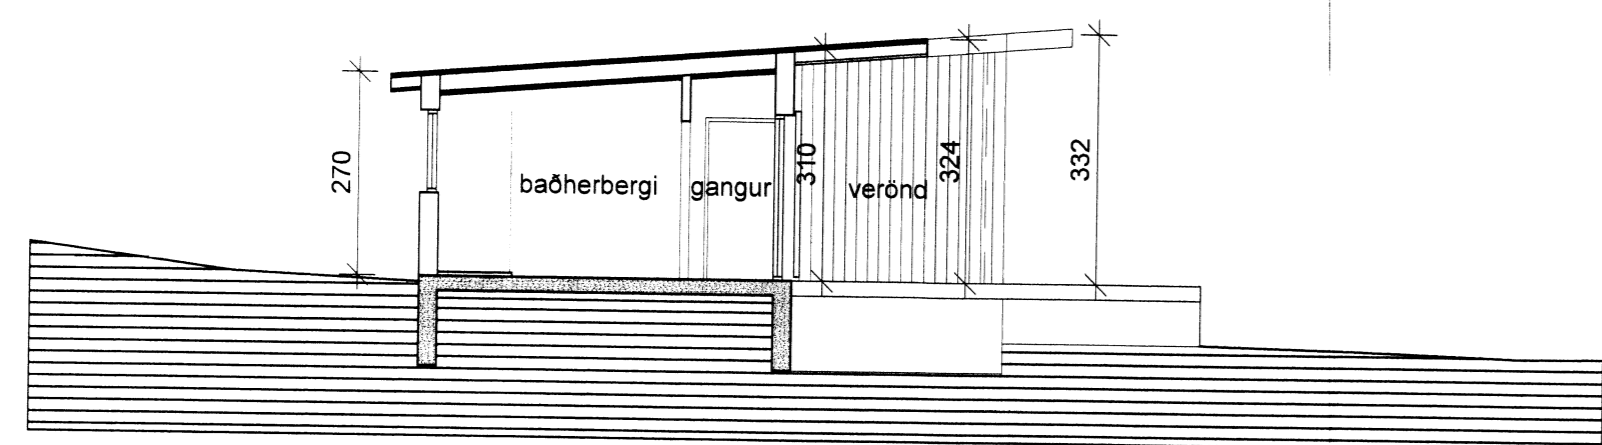


SNID F-F  
1:100

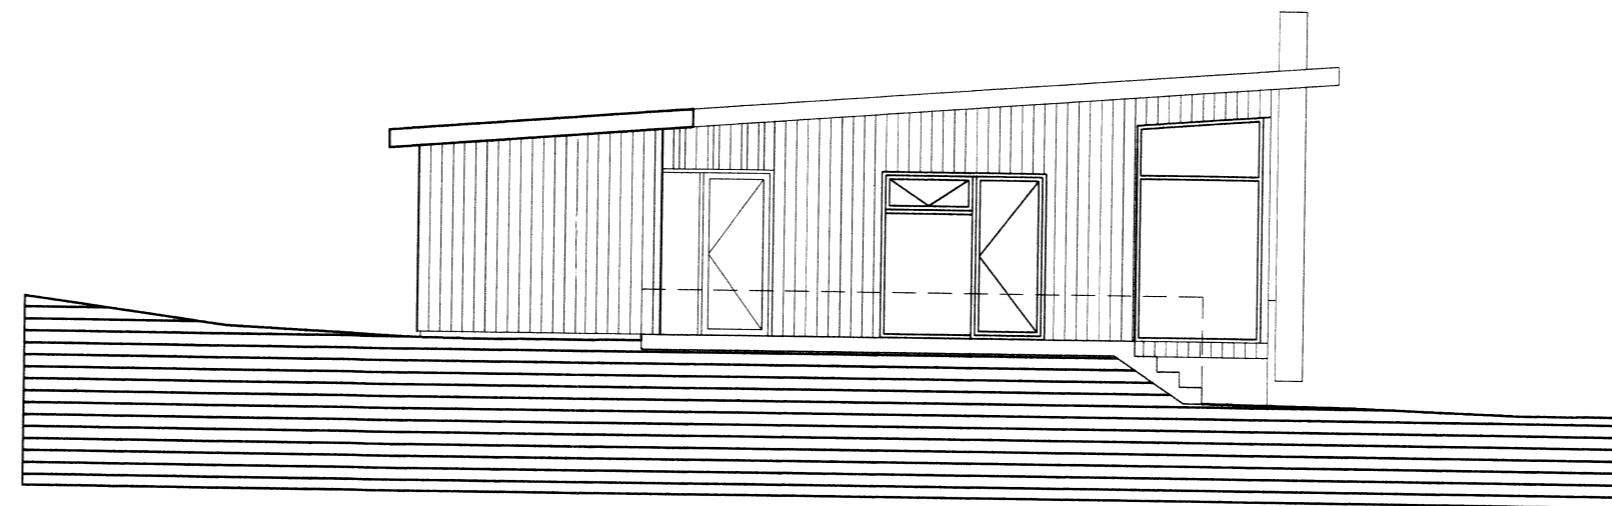


VESTURHLIÐ  
1:100

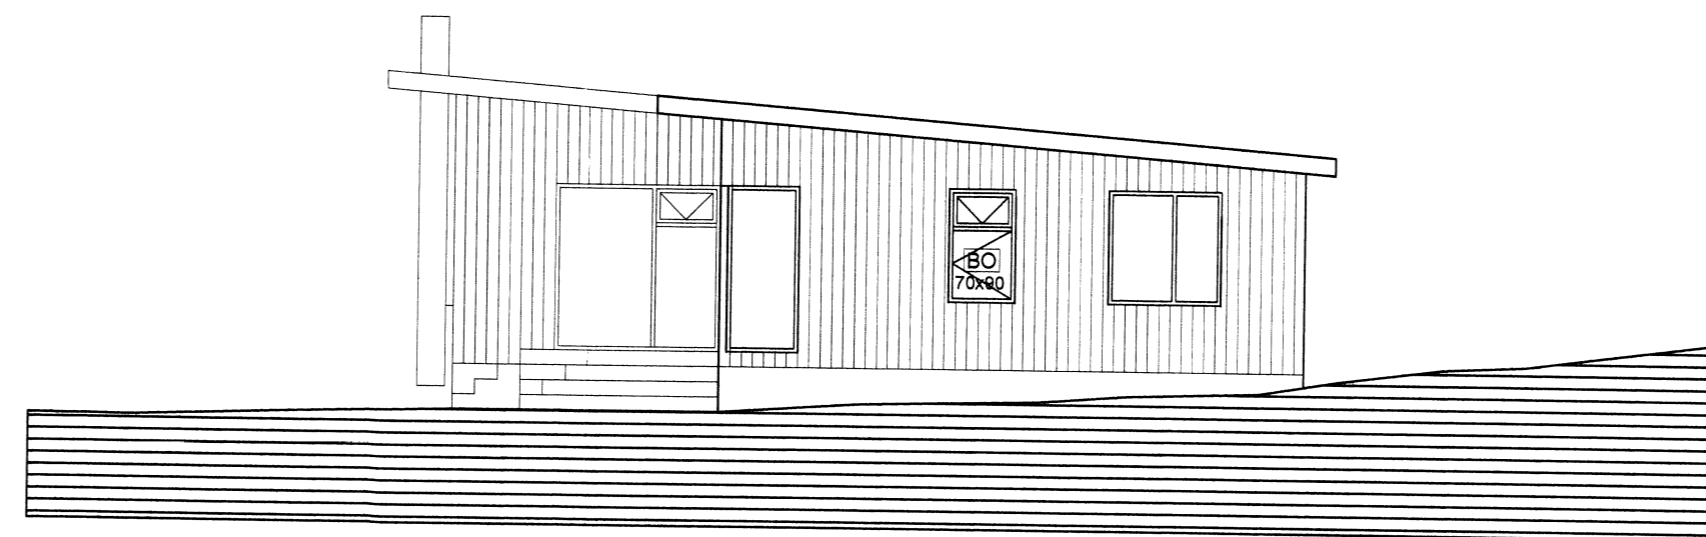



AUSTURHLIÐ  
1:100

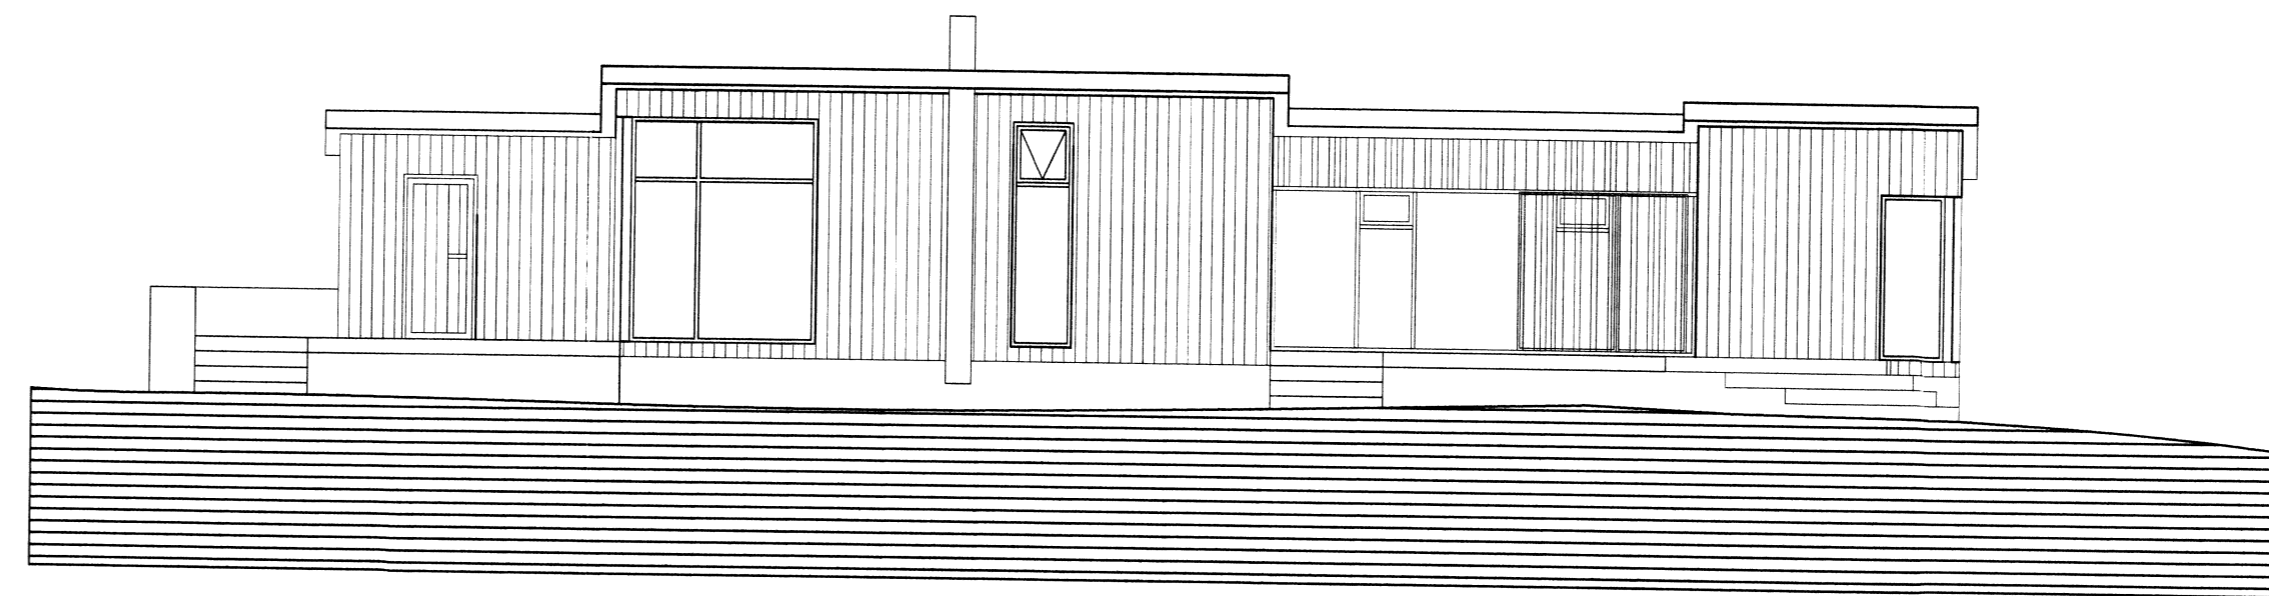

SUÐURHLIÐ  
1:100

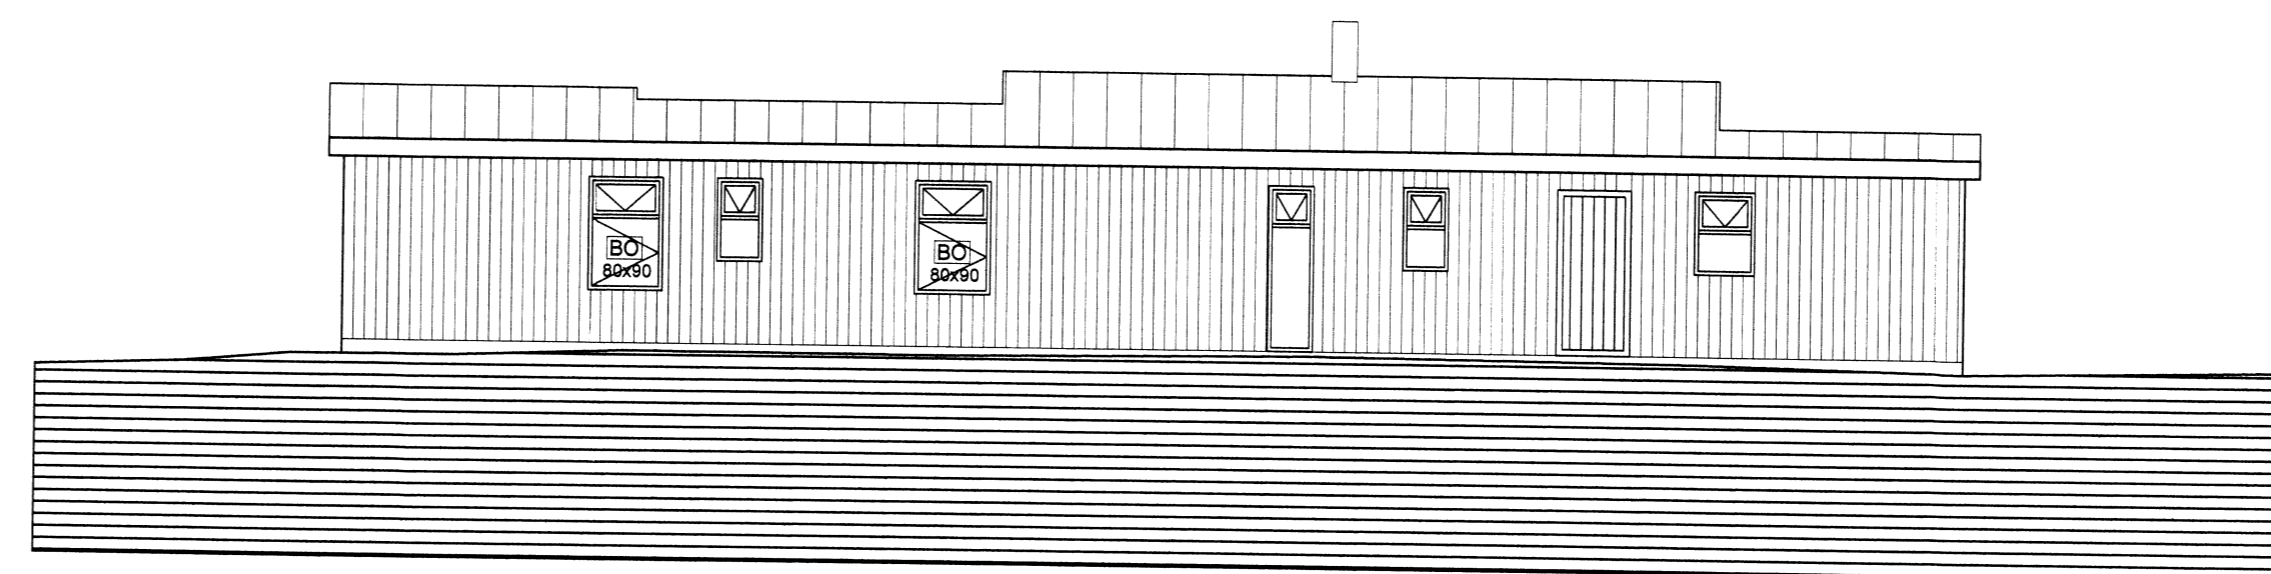

NORÐURHLIÐ  
1:100

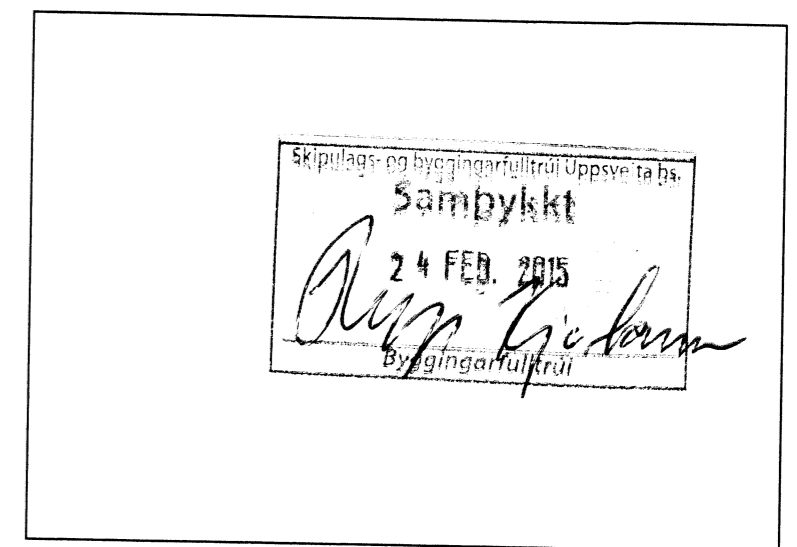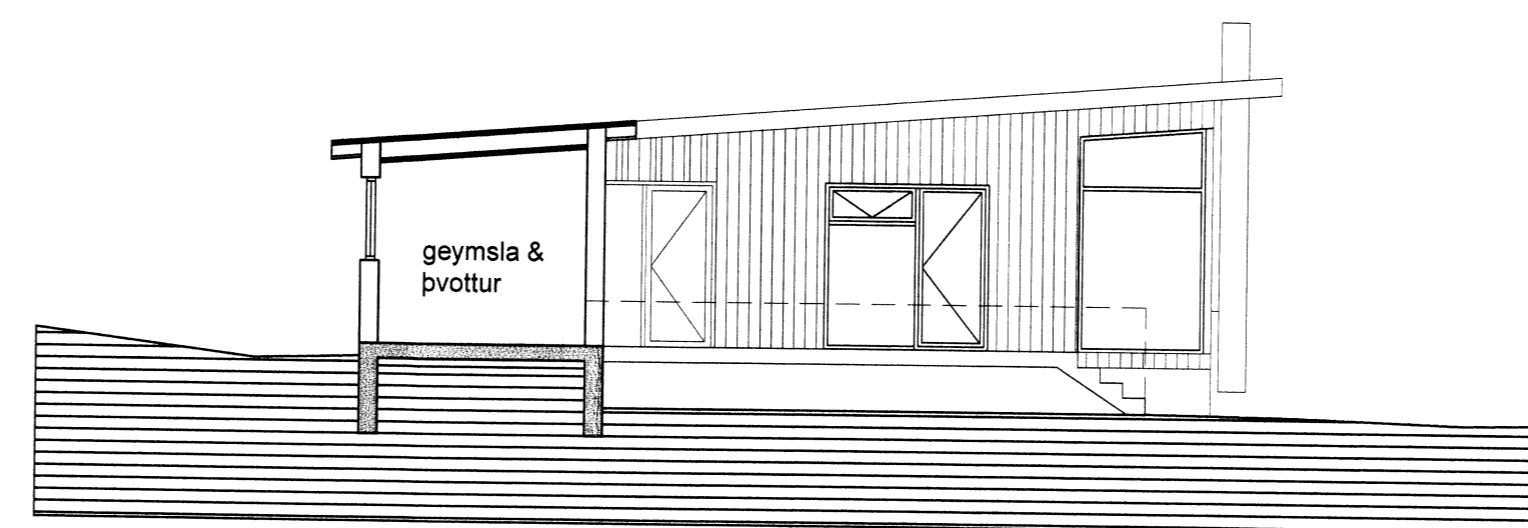

**BYGGINGALÝSING.**

Byggingarlýsing fyrir Mosaskyggirnir 11, Úthlíð.

Sumarhús Mosaskyggirnir 11, Úthlíð Biskupstungum.  
Látnúmer 222866. Fastanúmer 235-3163.  
Staðgreinir 8721-1-88750110

Stærð húss: 155,9 m<sup>2</sup> og 410,3 m<sup>3</sup>

Áafstöðumynd er sýndur 5 x 6 m reitur fyrir 30 m<sup>2</sup> áhaldageymstu við veg sem sótt verður um síðar.

Sökkjar verða steinsteyptr. Ofan á sökkja kemur staðbyggt timburhús á einni hæð. Einangrað undir botnplötu með 100mm plasteinangrun og niður á sökkulveggi komi 50mm plasteinangrun.

Útveggir verða úr 45mm x 145mm stoðum. Útan á stoðir kemur 9mm krossviður þeggi veggis. Útveggir klæðast með standandi borðaklæðningu á lektur. Að innanverðu kemur rakavarnarlag og 45mm afretingargrind sem klæðist með 13mm gíspötum.

Pak er timburpak klætt með 2-földum ásoðnum þakpappa með skrautlistum.

Innveggir eru úr timbur - eða blikkstoðum sem klæðast með 13mm gíspötum + 9 mm krossvið, sitt hvoru megin.  
Hús er hitað með gólfhita. Gólfhitalagnir eru ísteyptrar í ásteyplag ofan á botnplötu.

Gluggar eru trégluggar með tvöföldu K-gleri.

Einangrun er 145 mm steinullareinangrun í útveggjum, 100 mm polyester undir gólf og 220 mm þakull með áfastri vindvörn, í þaki. Steinull í þaki skal haldíó með 2mm stálvir c/c300.

Í öll blautrymi komi niðurfali.

**Litr húsa:**

Útveggir: Ljós áferð  
Gluggar: Dökkgrár  
Úthúdir: Maghogny

**Brunalýsing:**

Álar klæðningar amk. í flokki 2.

Í húsið komi handslökkvitæki af viðurkenndri gerð, reykyjrnjar í svefnherbergi og alrymi.

Þam gildi rakasperru sé a.m.k 500  
Þam gildi vindvarnarlags sé ekki meira en 20

Öll lokuð rymi verða loftræst.

BREYTT			
HEITI VÉRIS:			
<b>MOSASKYGGNIR 11</b>			
<b>ÚTHLÍÐ, BLÁSKÓGABYGGÐ</b>			
HEITI TEKINGAR:			
SKURDMYNDIR			
ÚTLIT			
DAÐ:	2015.02.20	MAÑNAD:	JL KÁ
VERUR:		VIÐM:	JL
		TEKING:	JEL
VERUR:		MAÐUR:	1:100
JACOB OMI LINDAL		ARKITEKT F.A.I.	VT. 050557-3229
KRISTJAN ASSERSSON		ARKITEKT F.A.I.	VT. 140556-4309
ALARK		ARKITEKTAR ehf.	
GALVEG 16		201 KÖRNUMEGGI	200
TÍL: 034 8800		FAX: 034 8811	
TÍL: 551193-2420		WWW.ALARK.IS	
A102			

5050