




Skjalag og byggingarfræðsla
 24. FEB. 2015
 Sigurður
 Skjalag og byggingarfræðsla

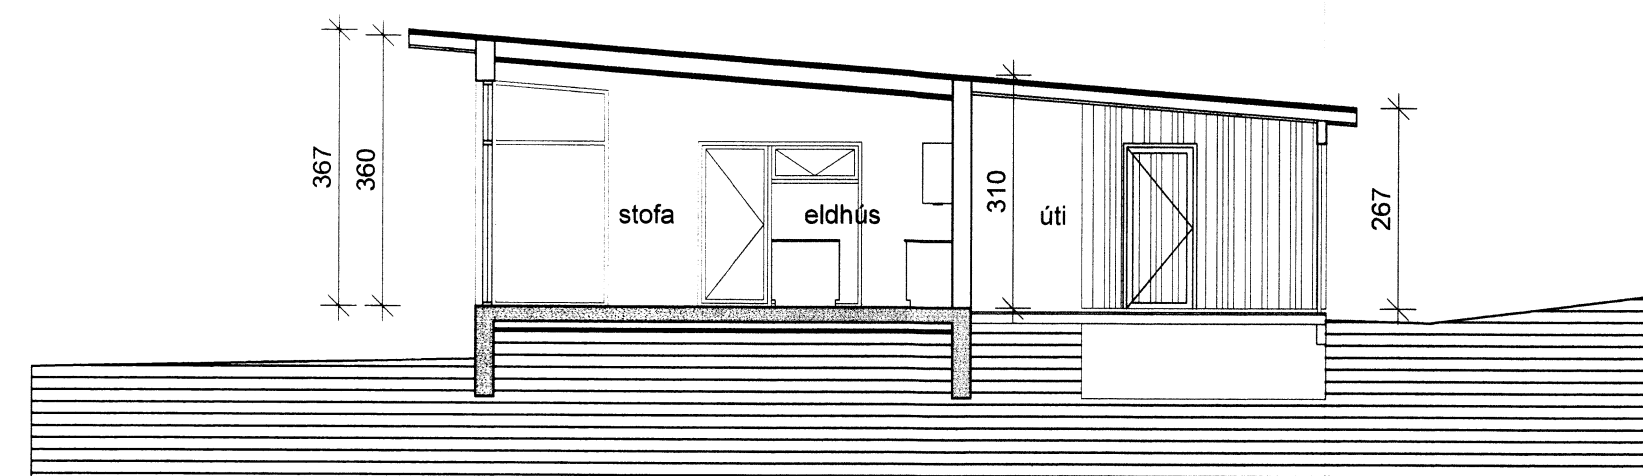


SNID B-B
1:100

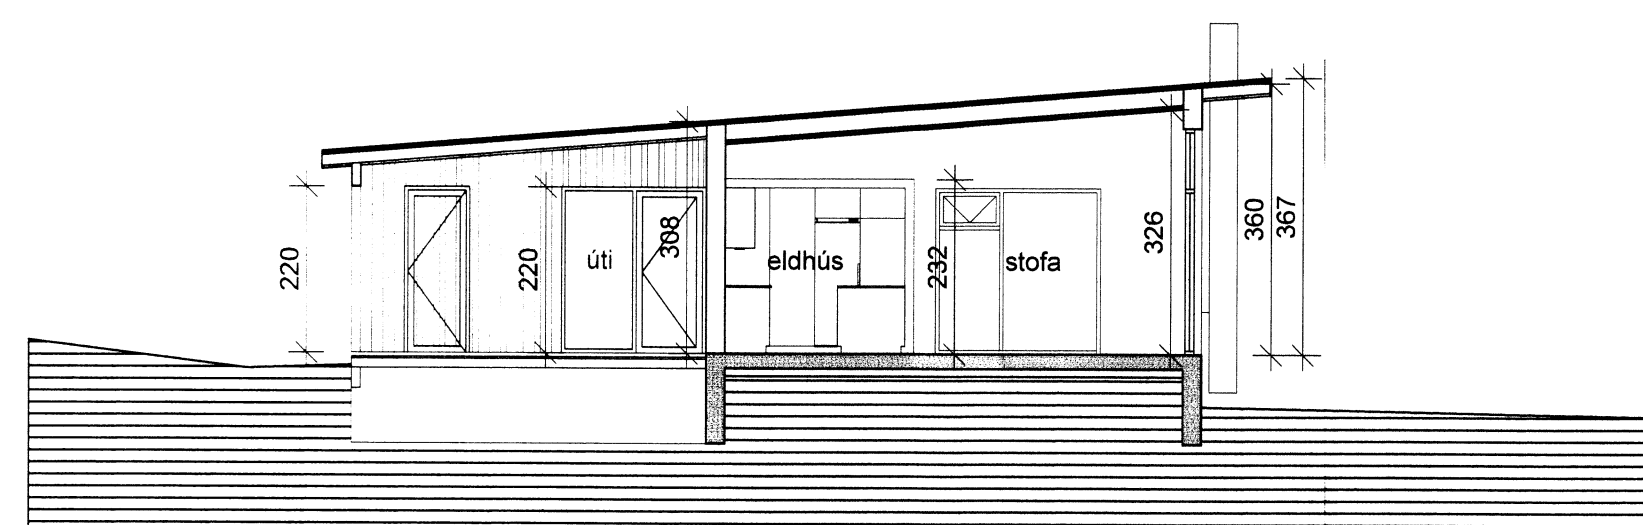


SNID C-C
1:100

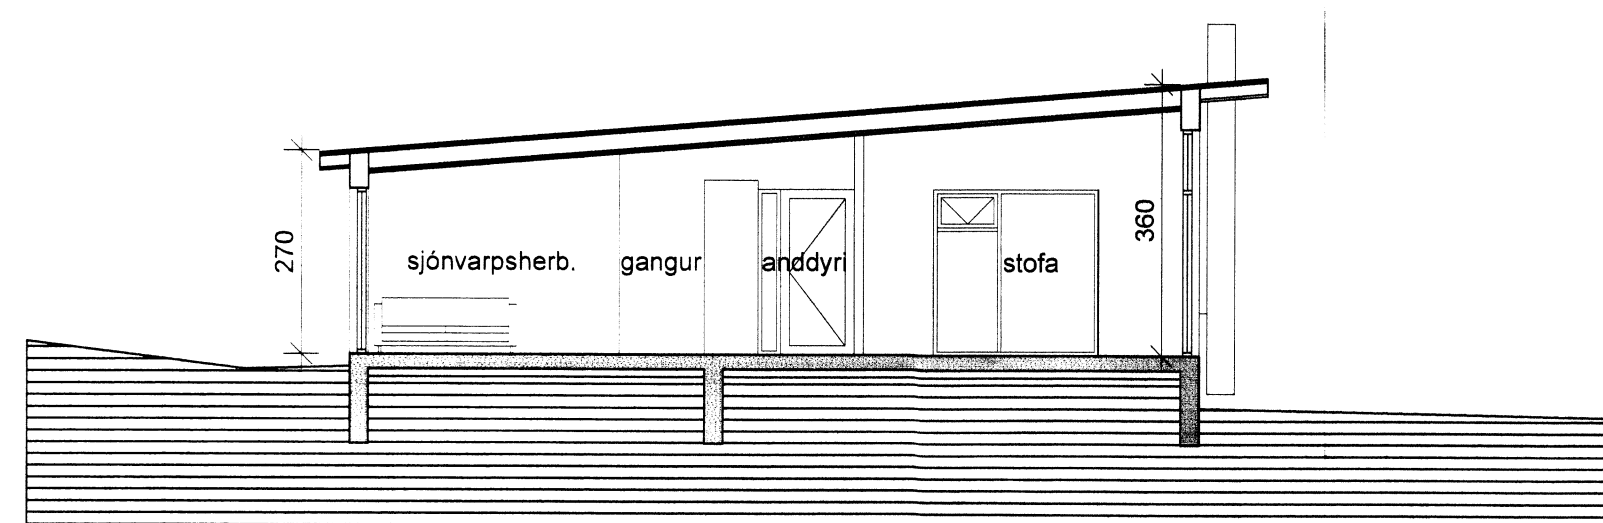


SNID D-D
1:100

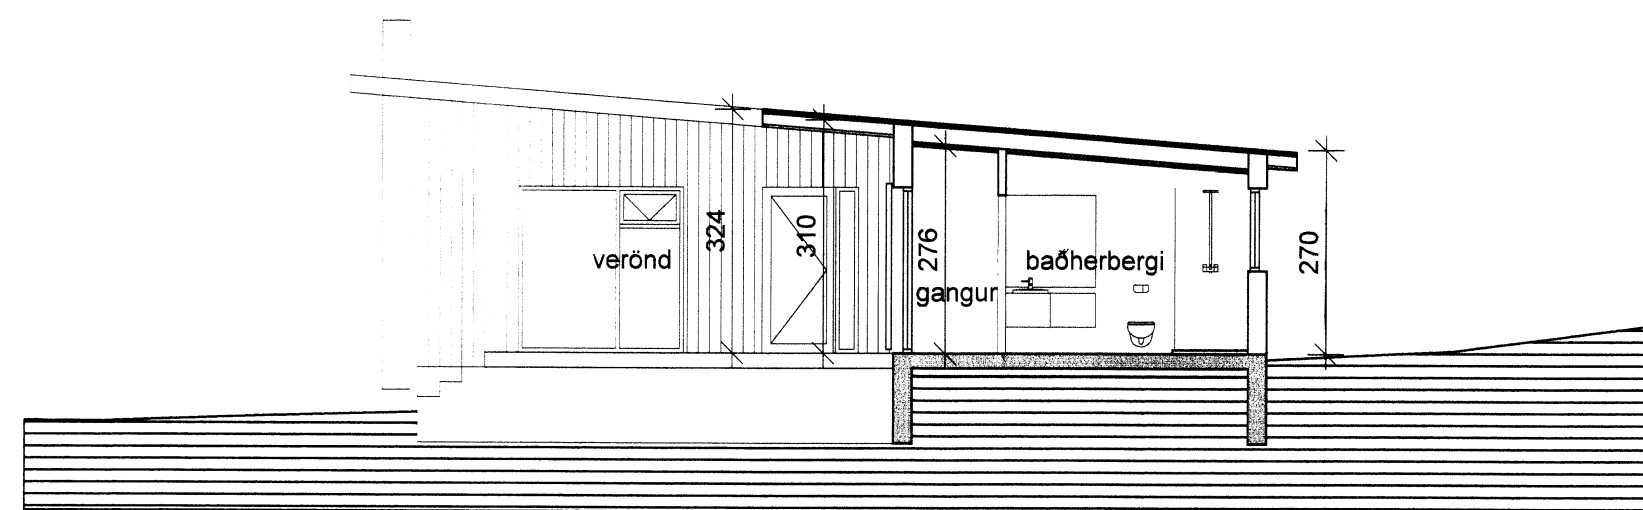


SNID E-E
1:100

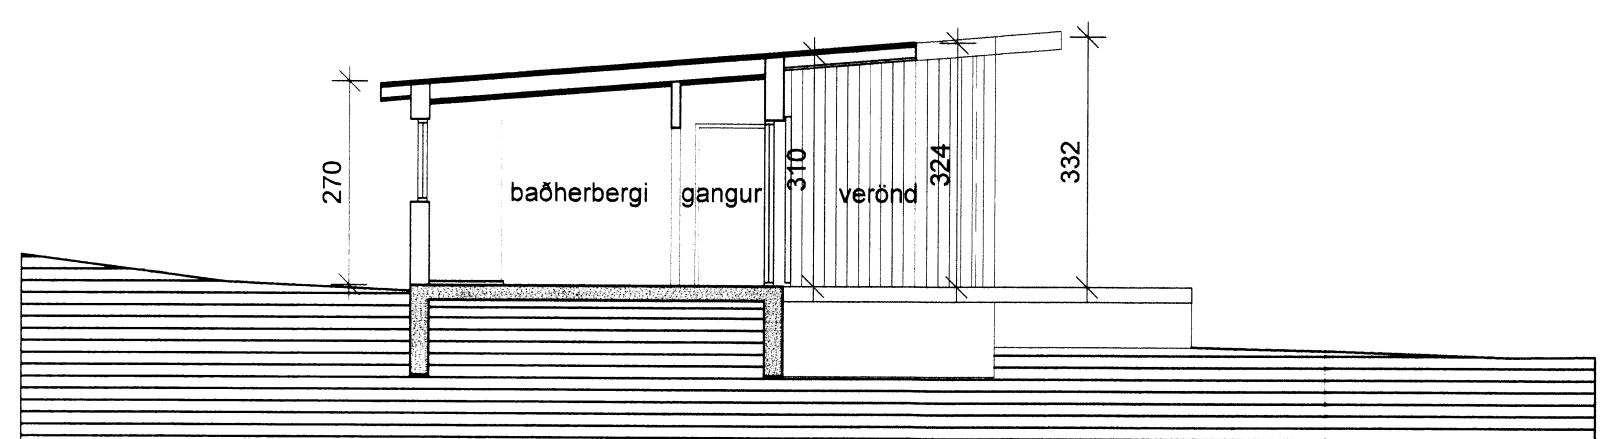


SNID F-F
1:100

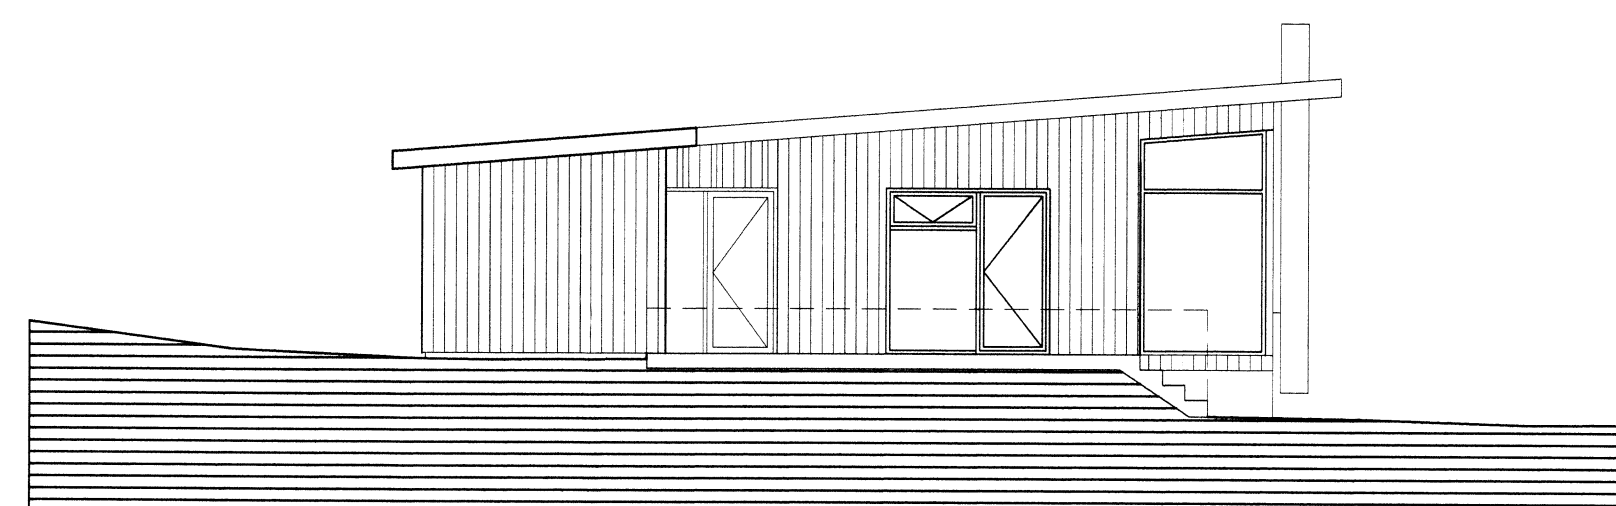


VESTURHLIÐ
1:100

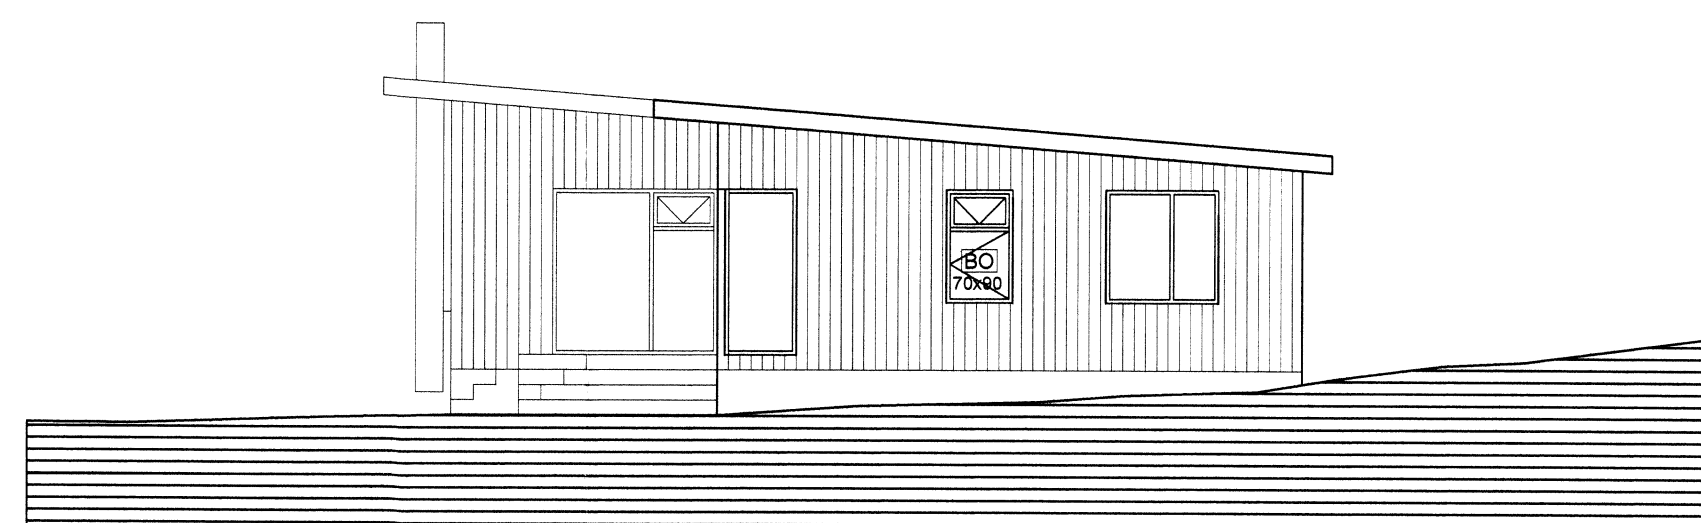


AUSTURHLIÐ
1:100

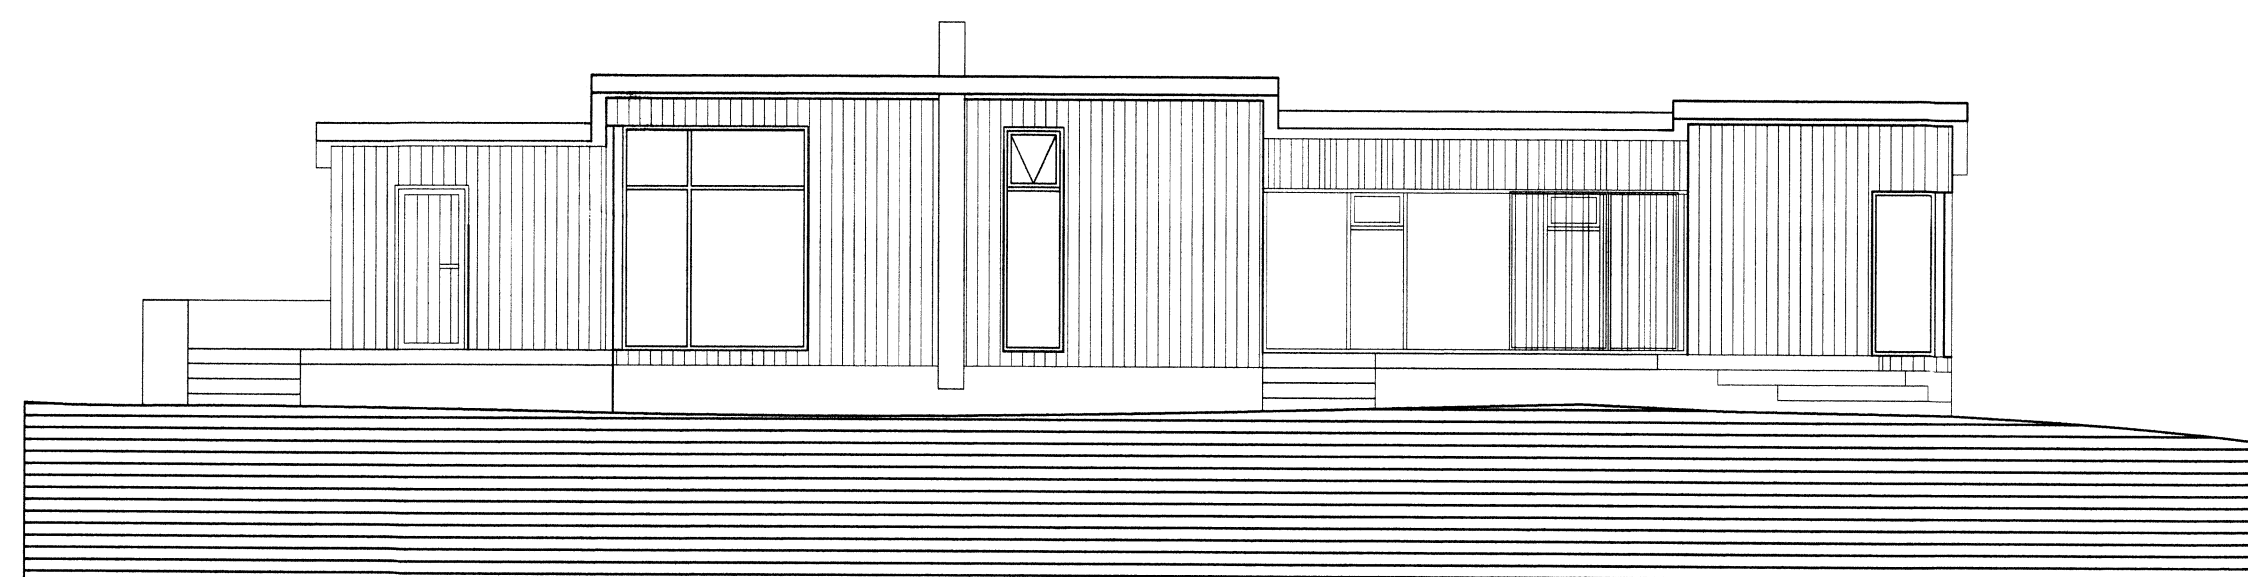

SUÐURHLIÐ
1:100

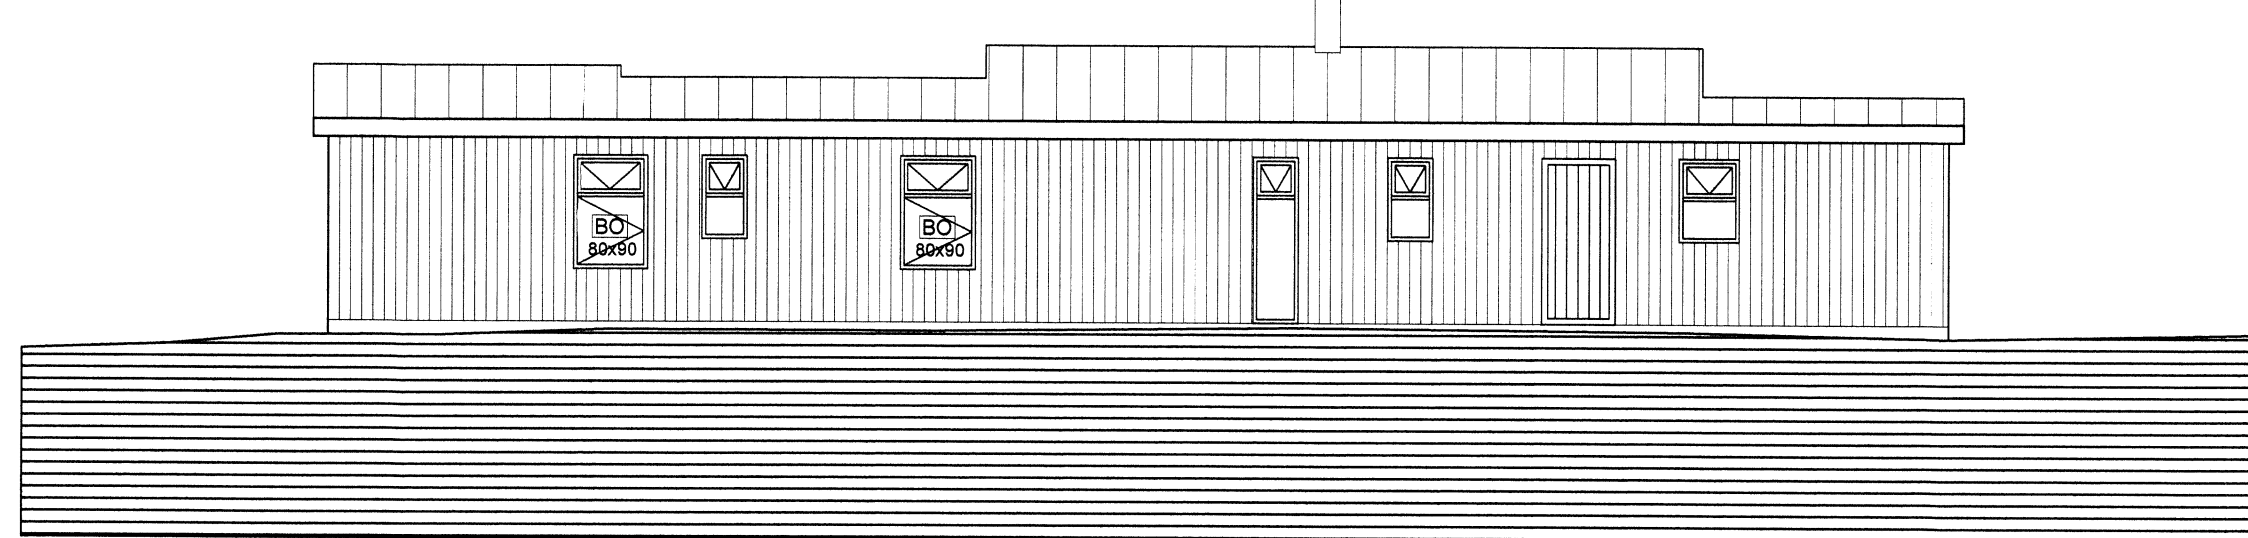

NORÐURHLIÐ
1:100

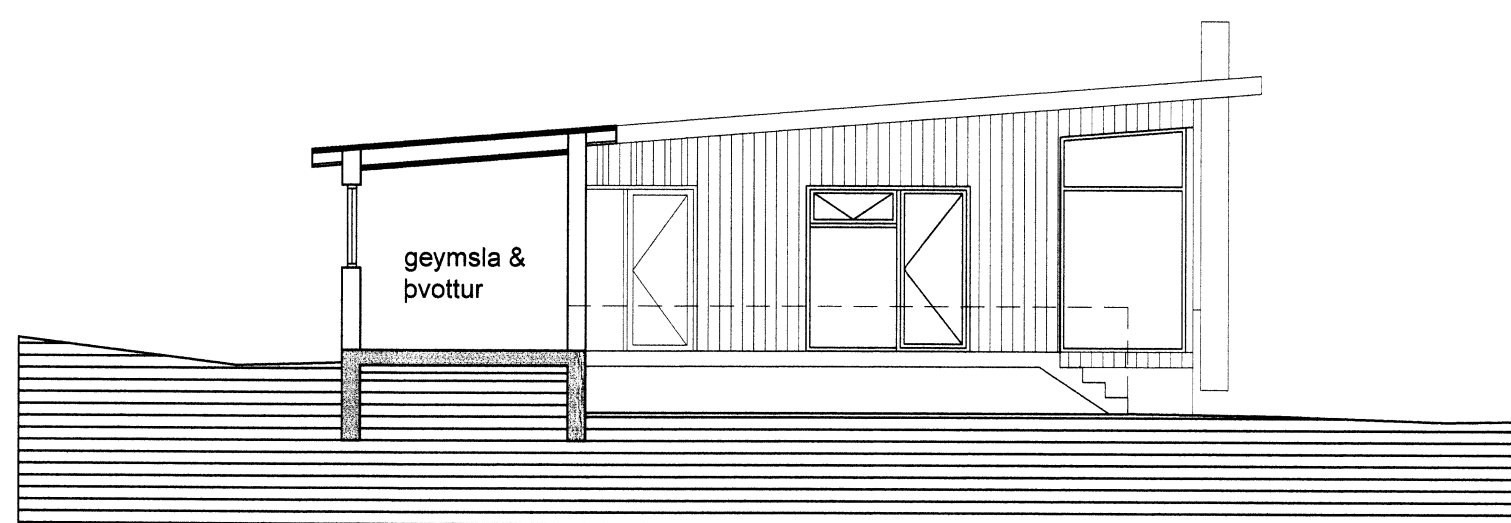

BYGGINGALÝSING.

Byggingarlýsing fyrir Mosaskyggfir 11, Úthlíð.

Sumarhús Mosaskyggfir 11, Úthlíð Bláskógastungum.
 Landnúmer 222866, Fastanúmer 235-3163,
 Staðgreinir 8721-1-88750110

Stærð húss: 155,9 m² og 410,3 m³

Aafstöðumynd er sýndur 5 x 6 m reitur fyrir 30 m² áhaldagæmslu við veg sem sött verður um síðar.

Sokklar verða steinsteytir. Ofan á sokkla kemur staðbyggt timburhús á einni hæð. Einangrað undir botnplötu með 100mm plasteinangrun og niður á sókkulveggi komi 50mm plasteinangrun.

Útveggir verða úr 45mm x 145mm stöðum. Útan á stóðir kemur 9mm krótsviður bæggja vegna. Útveggir klæðast með standandi bordklæðningu á lekur. Að innanverðu kemur rakavarnarlag og 45mm afrittingargrind sem klæðist með 13mm gíflötum.

Þak er timburþak klætt með 2-földum ásoðnum þakpappa með skrautlistum.

Innveggir eru úr timbur - eða blökkstöðum sem klæðast með 13mm gíflötum + 9 mm krossvið, sitt hvoru megin. Hús er hitað með gólfhita. Gólfhitalagnir eru ísteyptar í ásteyplag ofan á botnplötu.

Gluggar eru trégluggar með tvöföldu K-gleri.

Einangrun er 145 mm steinullareinangrun í útveggjum, 100 mm polystíren undir gólf og 220 mm þakull með áfastri vindvörn, í þaki. Steinull í þaki skal haldið með 2mm stávir c/c300.

Í öll blautrymi komi niðurfall.

Litr húss:
 Útveggir: Ljós áferð
 Gluggar: Dökkgrár
 Útihurdir: Maghogny

Brunalýsing:
 Allar klæðningar amk. í flokki 2.

Í húsið komi handslékkvitæki af vörkennndri gerð, reyksýnjarar í svefnherbergi og almyri.

Pan glídi rakasperu sé a.m.k 500
 Pan glídi vindvarnarlags sé ekki meira en 20

Öll lokað rými verða loftraest.

BREYTT			
HEITI VERKS			
MOSASKYGGFIR 11			
ÚTHLÍÐ, BLÁSKÓGABYGGÐ			
HEITI TEIKNINGAR			
SKURDMYNDIR			
ÓTLIT			
DAGI:	2015.02.20	FRANNAÐ:	JL, KÁ
VERKNAÐ:	1:100	BYGGI:	JL
TEIKNAR:	JEL		
DALVEG 18 201 KÖRNVEG 201 524 8800 FAX 524 8818 KT 501193-2409 www.alark.is		ALARK arkitektar ehf.	
JAKOB EML UNDA LINDAN ARKITEKT FAX KT 140066-4309		ARKITEKT FAX KT 05087-3229 KT 140066-4309	
A102			
1 AF 2			