



TAFLA TA.0 - 3N 400/230V 50Hz

TAFLA TA.1

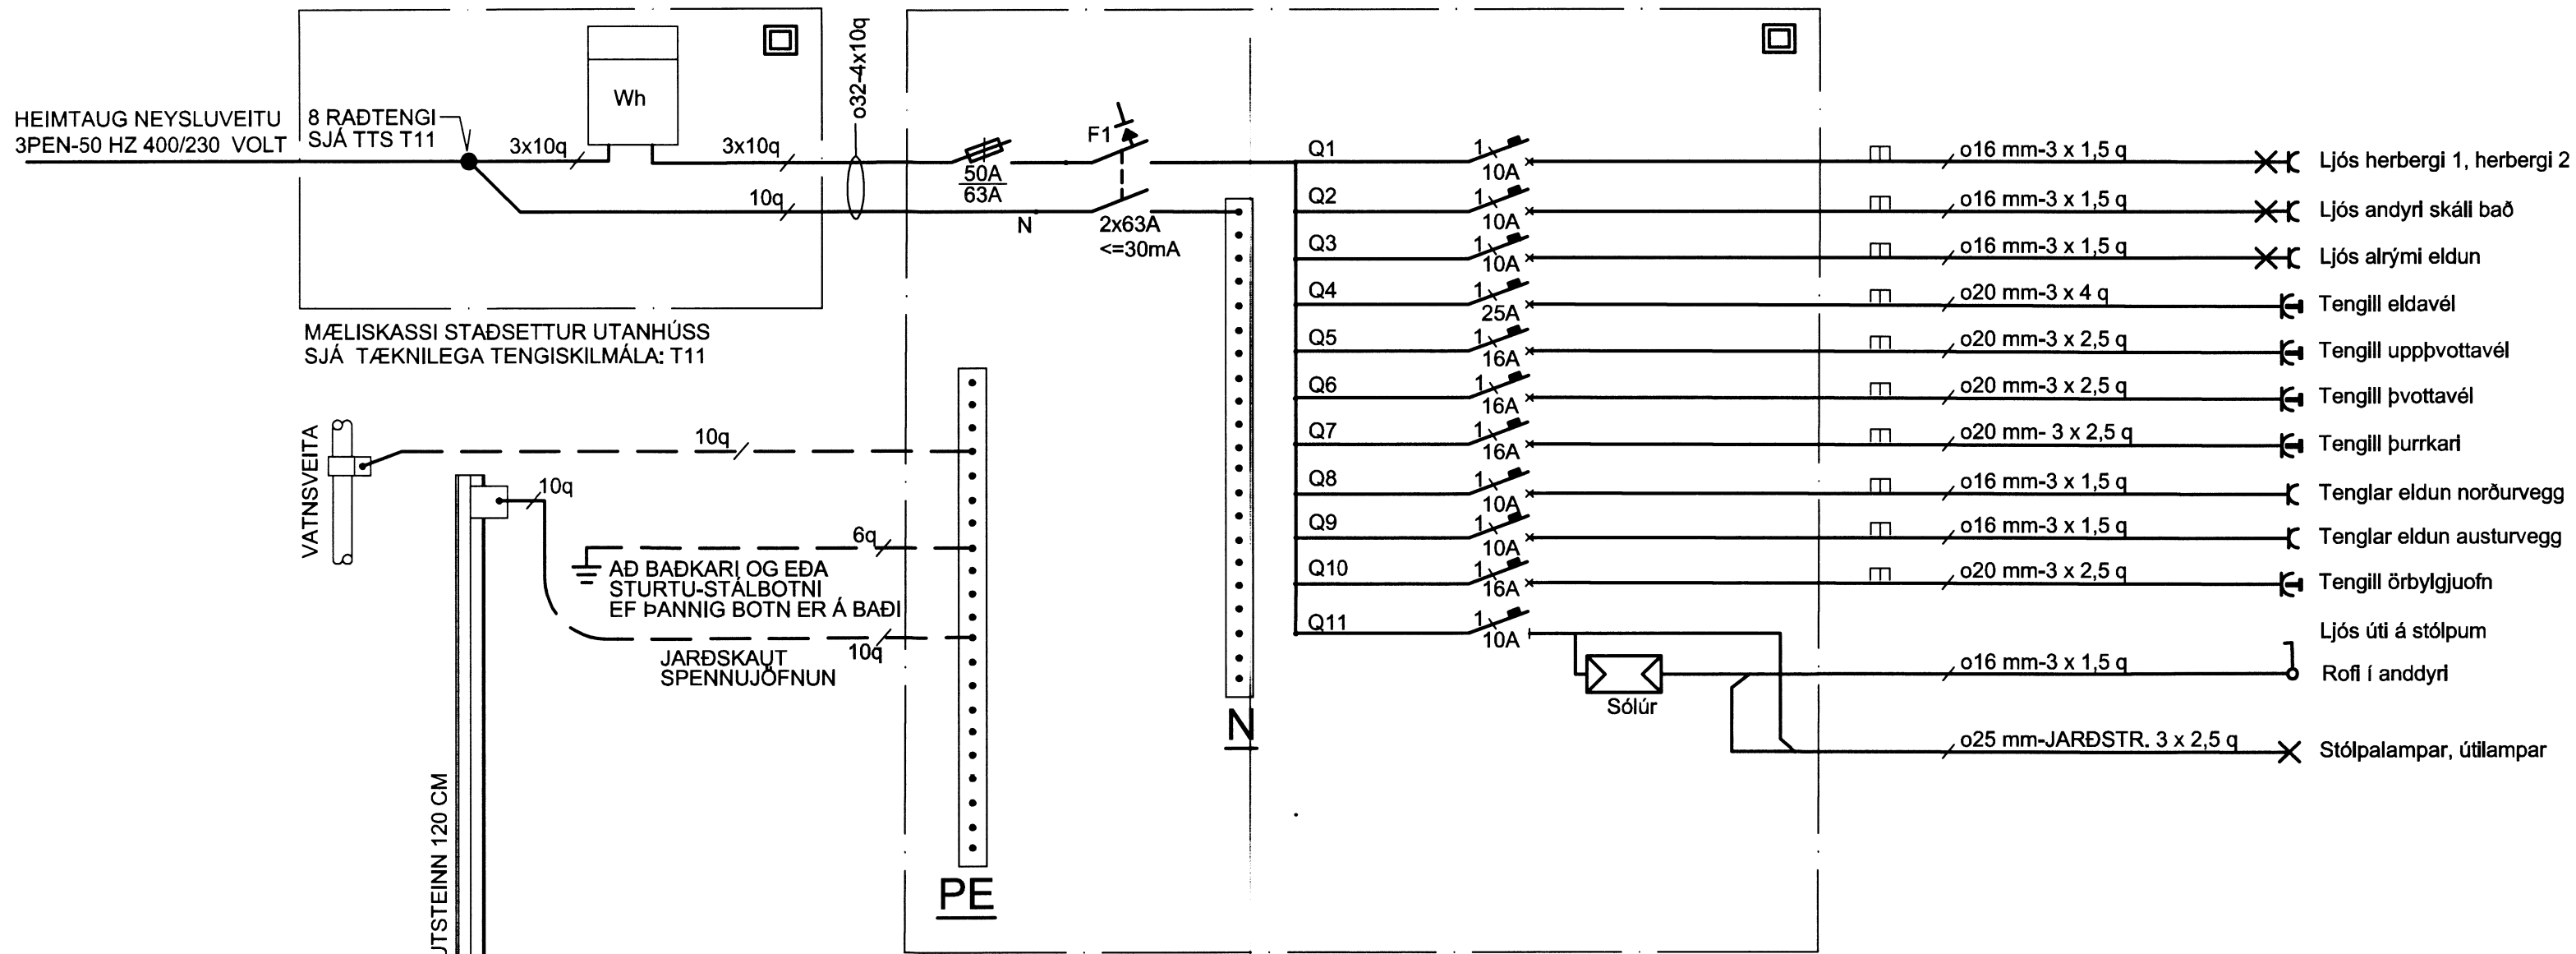


EINLÍNUMYNDIR TA.0 OG TA.1

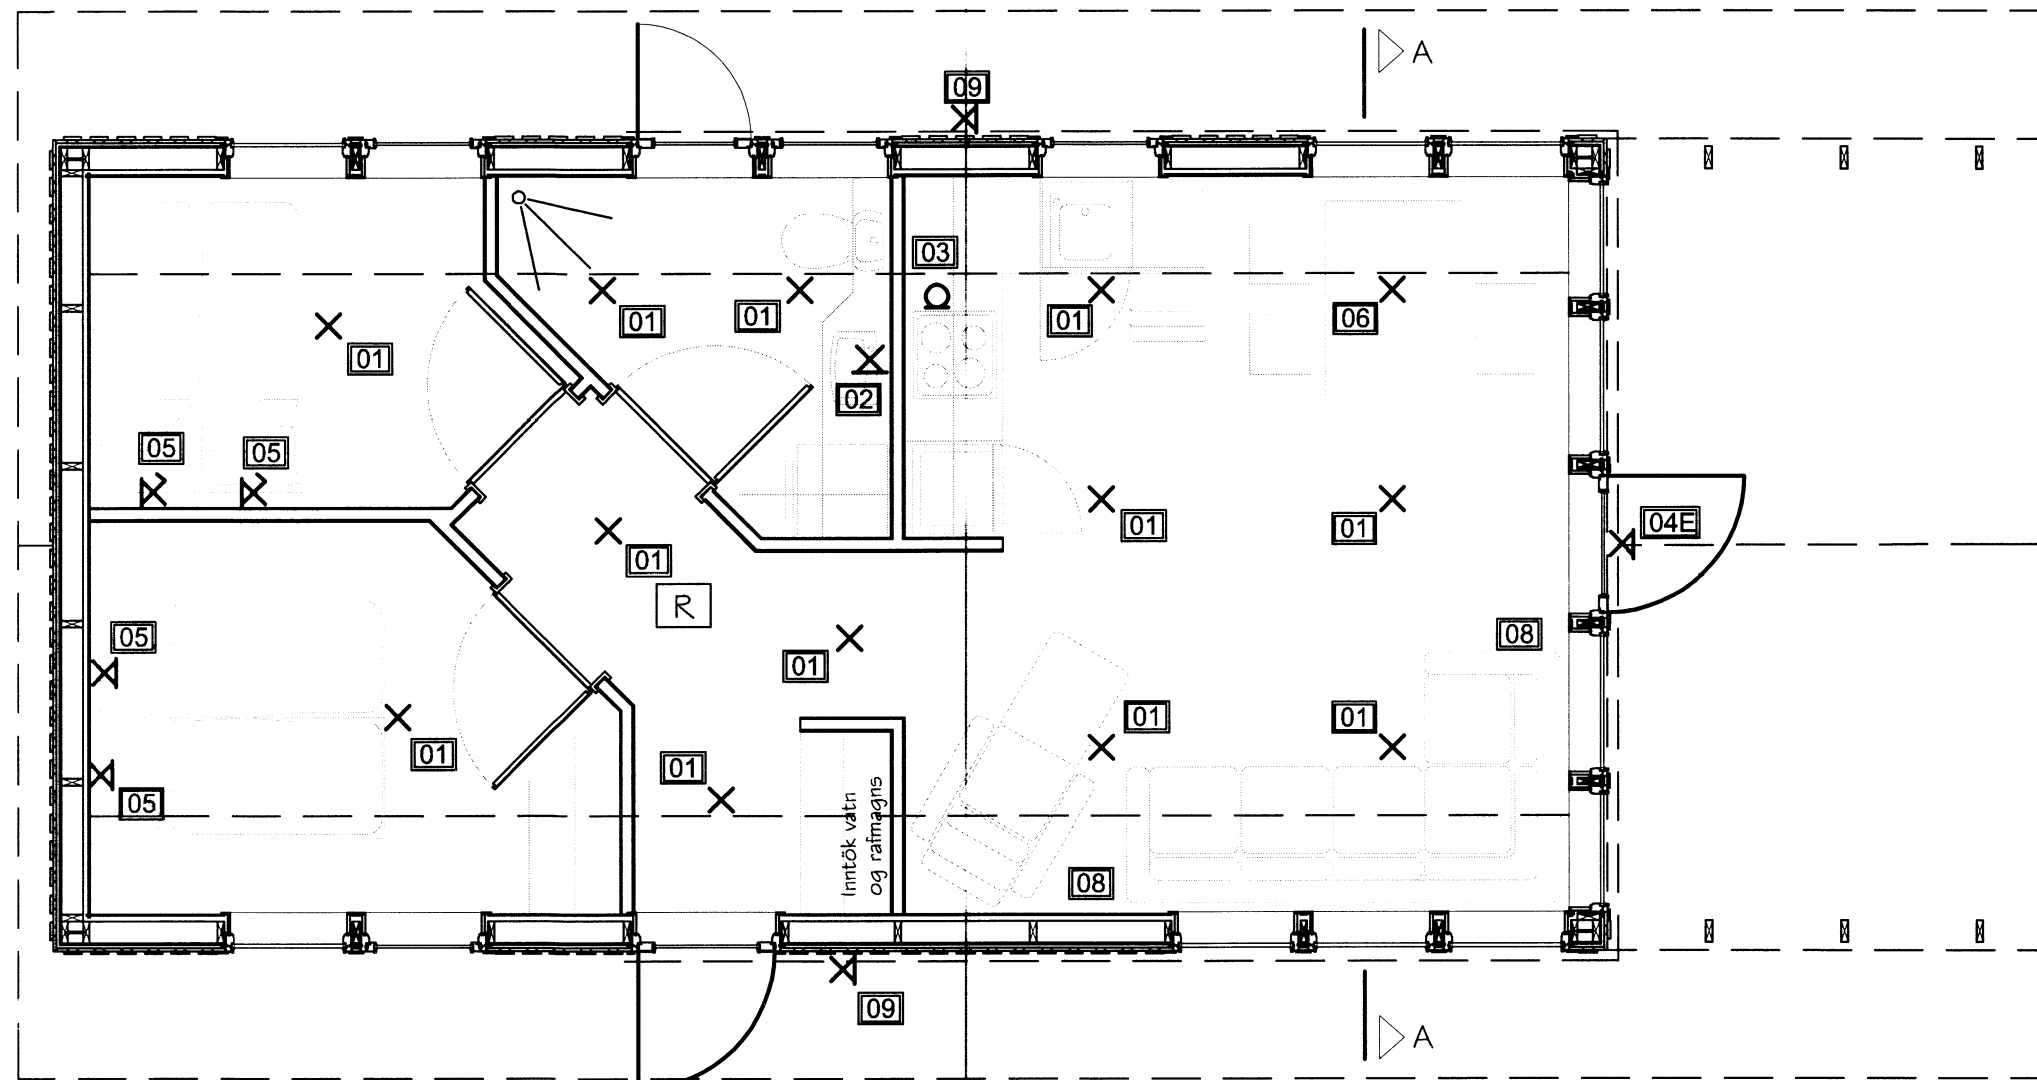

LAMPAPLAN MKV 1:50

BYGGINGAFULLTRÚI

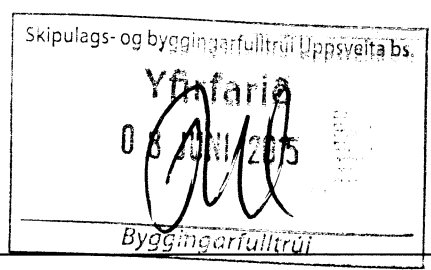

Aðalhönnuður Magnús H Ólafsson arkitekti
Kennitala: 150550 4759

Br.	Dags.	Breyting	Br.	Sp.

Kerhraun 24, Grímsnes og Grafningshreppi. Landnr. 168899

RAFLAGNIR
EINLÍNUMYNDIR OG LAMPAPLAN

BYKO LJÓSTÆKNI ehf. RAFLAGNATEIKNINGAR
Magnús Siguroddsson rafmagnstækni.
Lögildur raflagnahönnuður, Sóltúni 28,
105 Reykjavík. Kt. 011241 7519,
Tp: mgs@ljostækni.is Sími: 896 0559

Hannað: MS	Telknað: MS	Yfirfarið: MS
Samþykkt: <i>Magnús Siguroddsson</i>	Kt.: 011241 7519	
Töluskrá: 2015\verkefni\BYKO rammahús\Kerhraun 24\LT230415\		
Mkv. 1:50	Bladstærð: A2	
Dags: 27.4.2015	Nr: LT230415	Blað 2/3