


Skipulags- og byggingarfulltrúi Uppavella Hs.
 Yfirfarir
 08.01.2015
 Byggingarfulltrúi

Útloftun fyrir ofan einangrun er um op í krossviðs klæðningu á göflum með flugnaneti sem opnast inn í loftunarbílið í útveggjaklæðningu. 250 x 250 op með flugnaneti gefur um 40.000 mm² sem er nægjanlegt fyrir allt að 80 m² hús.

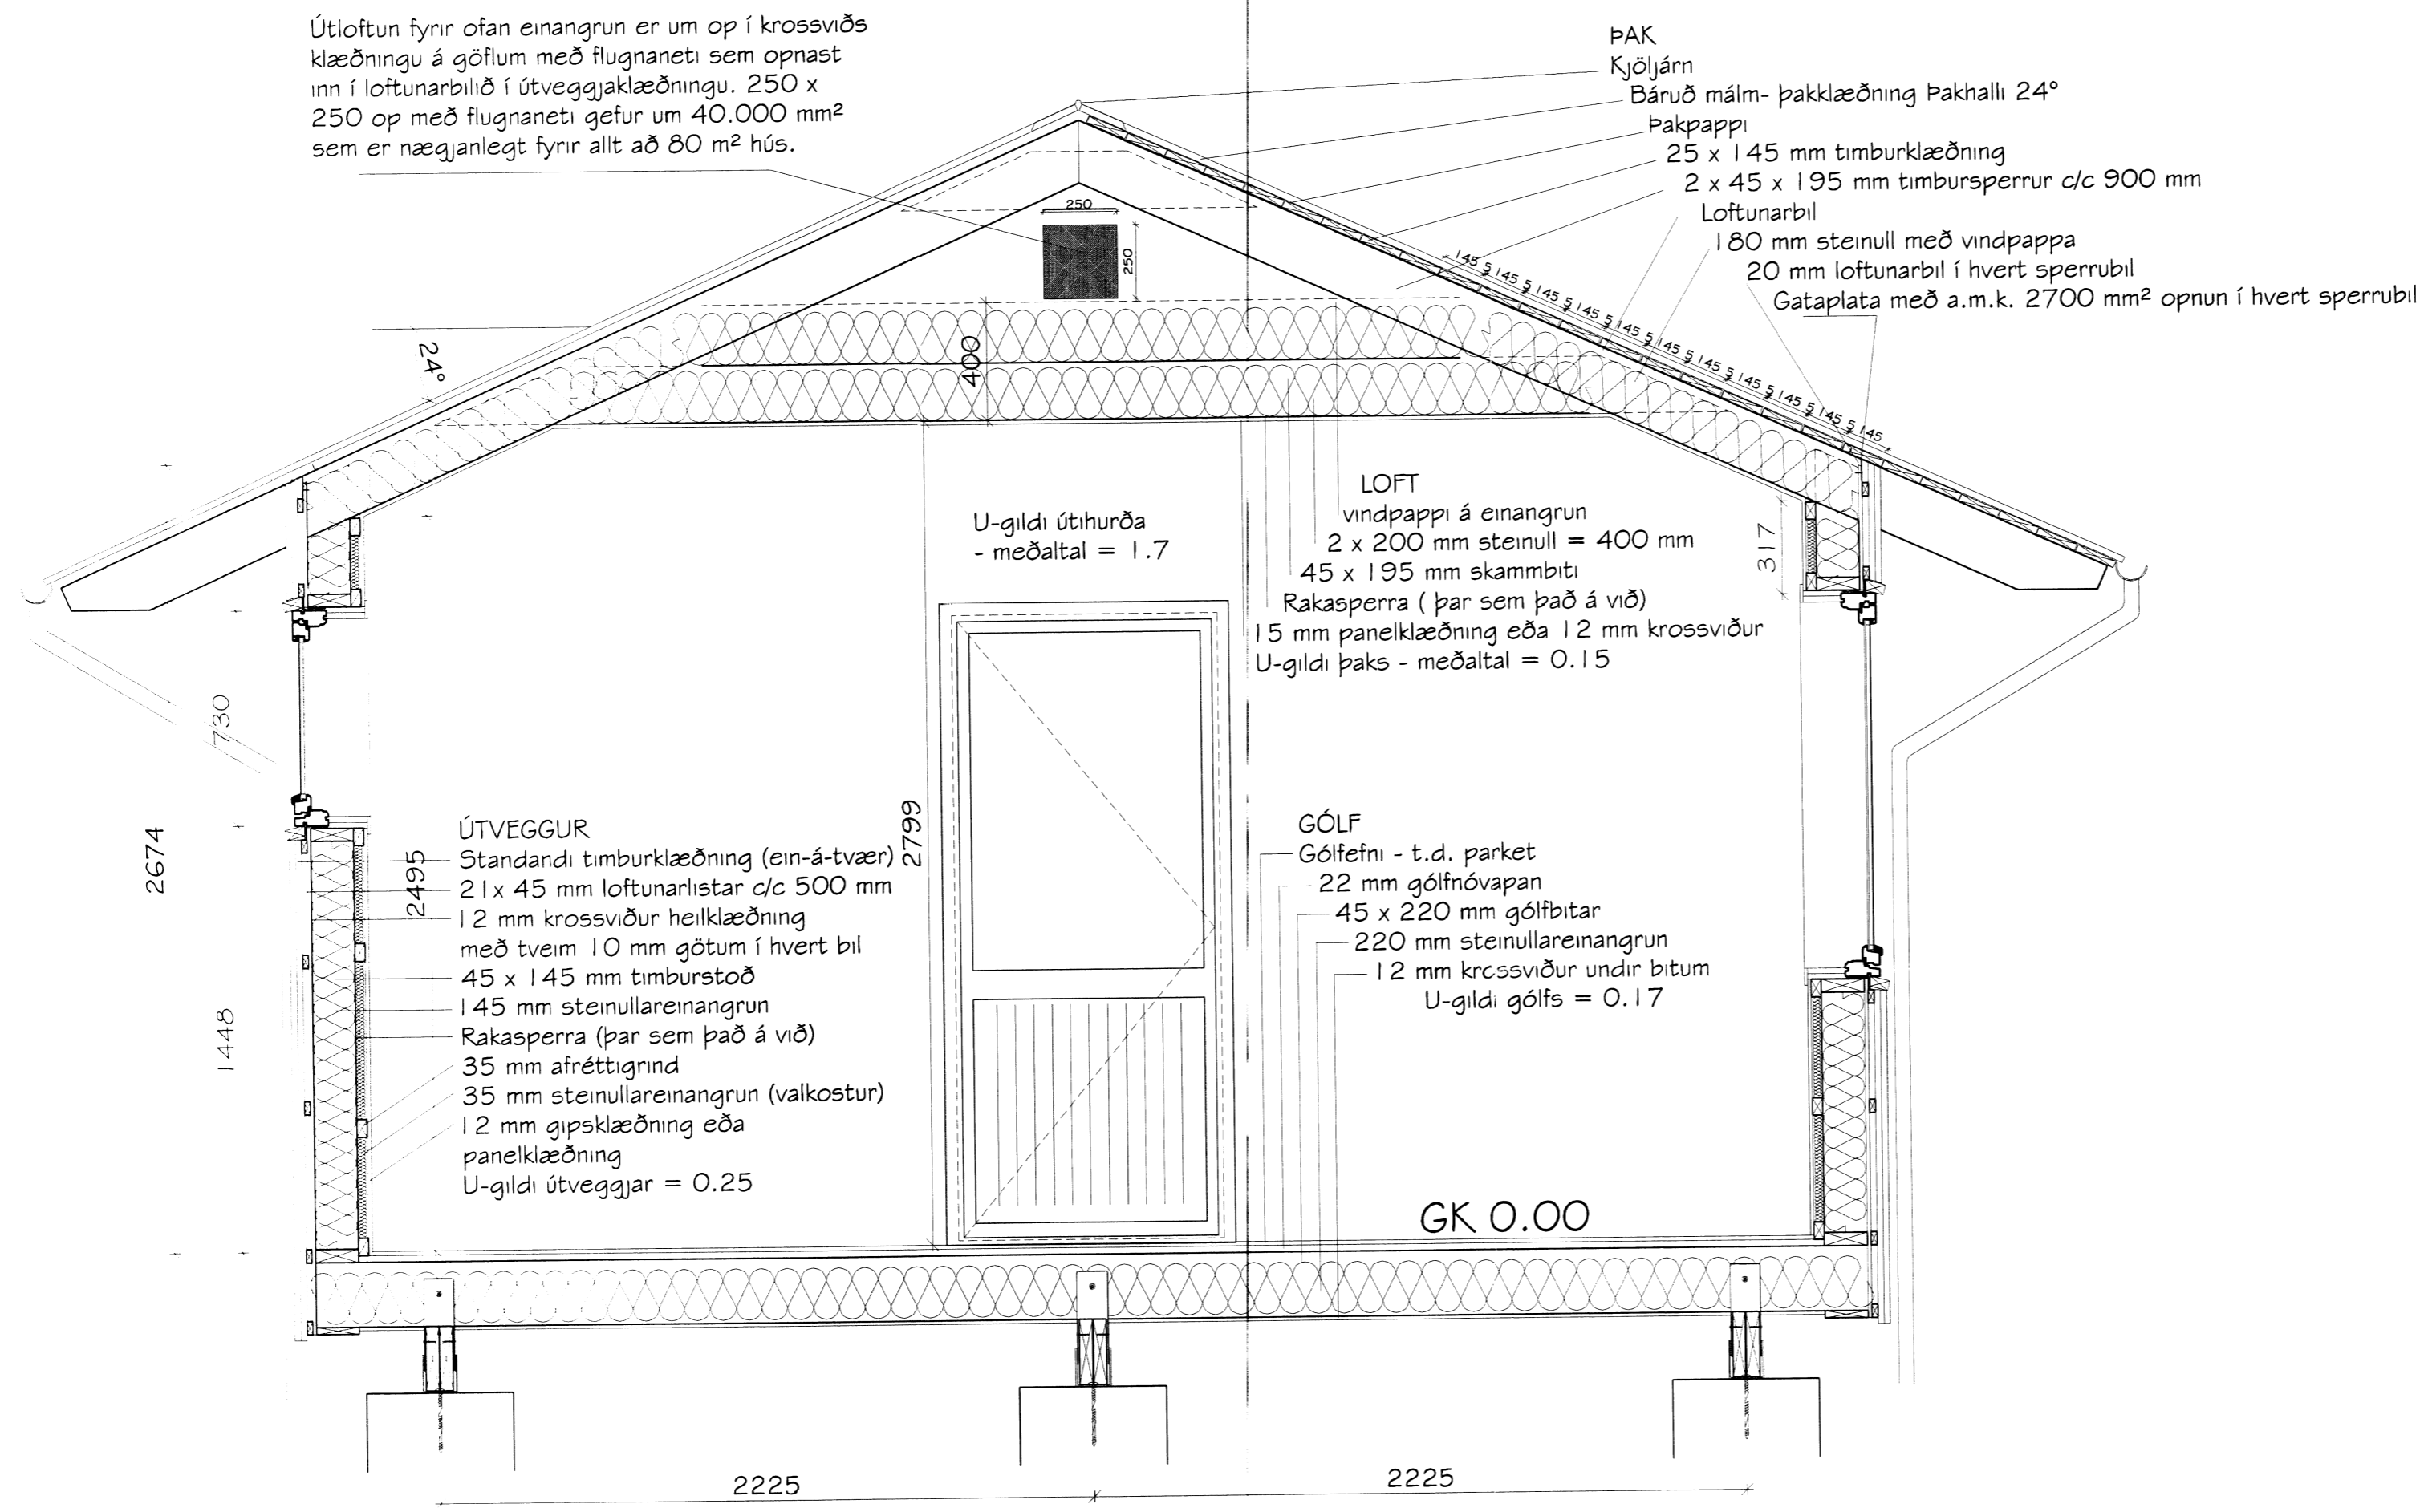

Almenn sniðmynd af Rammahúsi

Kerhraun 24, Grímsnes- og Grafningshreppi
 Frístundahús úr timbri - Mhl 01 - Landnr.: 168899
 Sniðmynd

Hannað	MHÓI	Teknað	MHÓI - GIM	Tekin nr.	SUM-15-8722
Kvarð	1:20 A2	Daga	14. janúar 2015	Breyting	
Mark	MarkSTOFA ehf	Magnús H. Ólafsson arkitekt FAl	150550-4759	Undirtekin	<i>[Signature]</i>
<small>Markgerði 18, 300 Akranes - s: 4314210 8932002</small>					