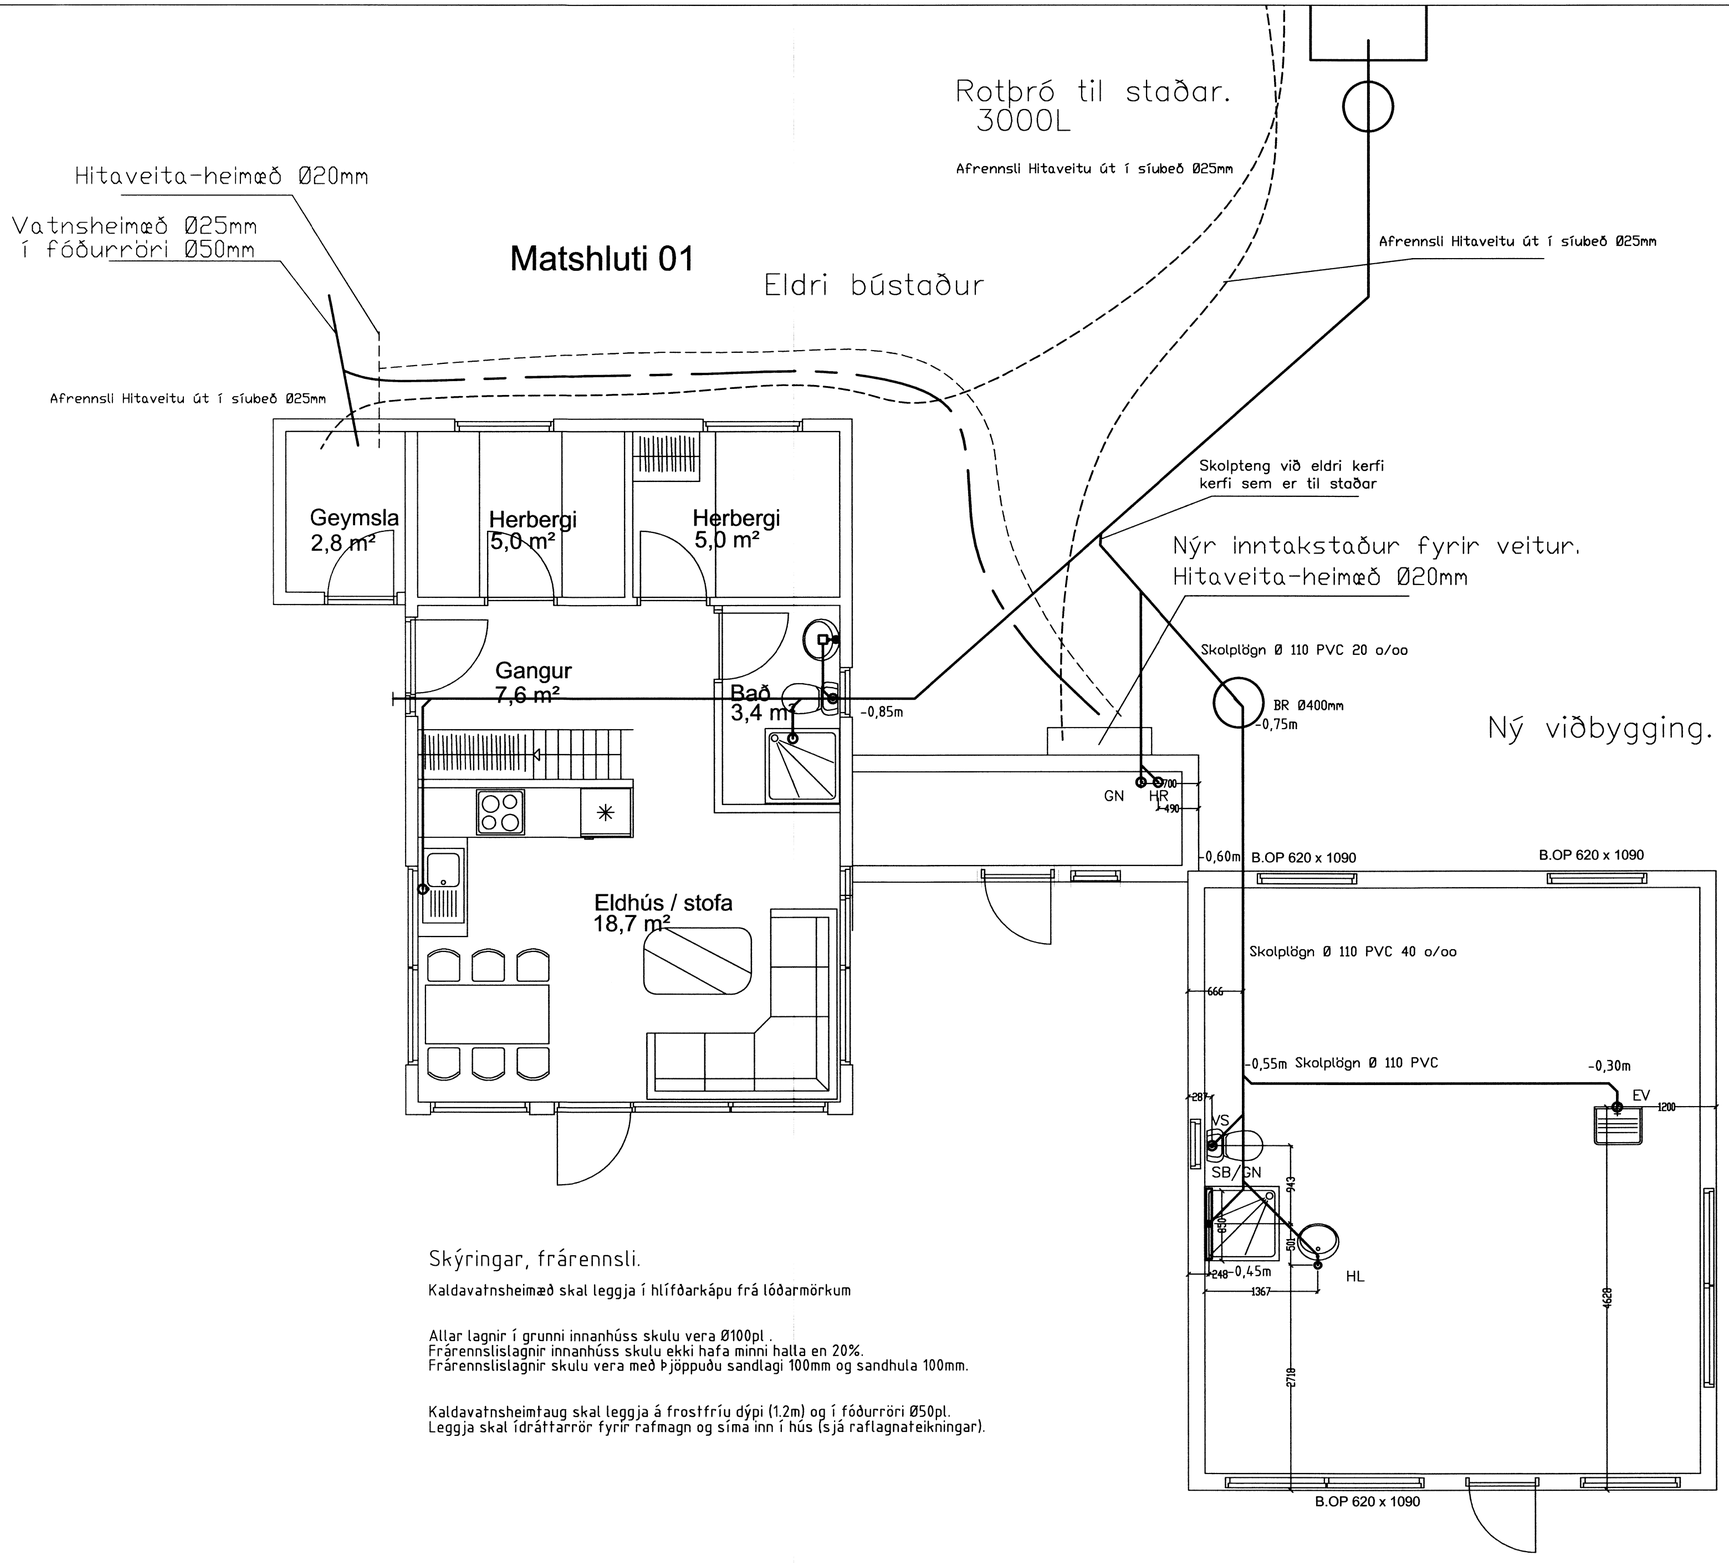

Skýringar, frárennsli.

Kaldavatnsheimæð skal leggja í hlífðarkápu frá lóðarmörkum

Allar lagnir í grunni innanhúss skulu vera Ø100pl .
Frárennslislagnir innanhúss skulu ekki hafa minni halla en 20%.
Frárennslislagnir skulu vera með þjöppuðu sandlagi 100mm og sandhula 100mm.

Kaldavatnsheimtaug skal leggja á frostfríu dýpi (1,2m) og í fóðurröri Ø50pl.
Leggja skal ídráttarrör fyrir rafmagn og síma inn í hús (sjá raflagnateikningar).

Skipulags- og byggingarfulltrúi Uppsveita bs.
Yfirfarið
10 JÚNÍ 2015
Byggingarfulltrúi

ÚTGÁFA	DAGSETNING	TEIKNAÐ	YFIRFARIÐ	

EÐLI BREYTINGA:

HÖNNUNARSTJÓRI :

HÖNNUÐUR :

Tækniþjónusta
Ragnars G. Gunnarssonar
Smiðjuvegur 11, 200 Kópavogur, net-fang: ragnargg@simnet.is
Kennitala: 520387-2809, Sími: 5445350, Fax: 5445351

HANNAÐ AF:	TEIKNAÐ AF:	YFIRFARIÐ AF:
RGG	RGG	RGG
DAGSETNING: 2015.4.15	KVARÐI: Mkv. 1:50	DAGSETNING BREYTINGAR: –

Selhólsbraut 5 Öndverðanesi.

Grímsnes og Grafningshreppi.
Lagnir í grunni.
– –

VERKNÚMER:	BLAÐ:	ÚTGÁFA:
2015 -110	1002	

H

50