
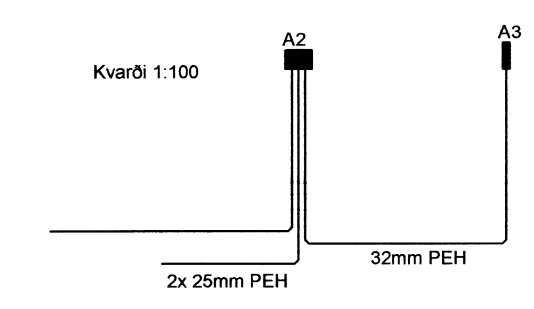
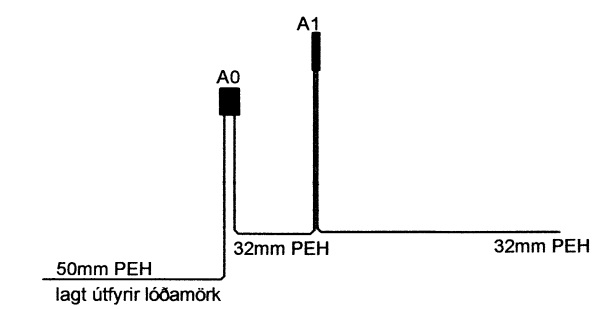


Skipulags- og byggingarfulltrúi Uppsveita bs.
Yfirfarið
 10 JUNÍ, 2015
Mr. Guði Þórunn
 Byggingarfulltrúi

Raflagnir obreyttar í eldri húða

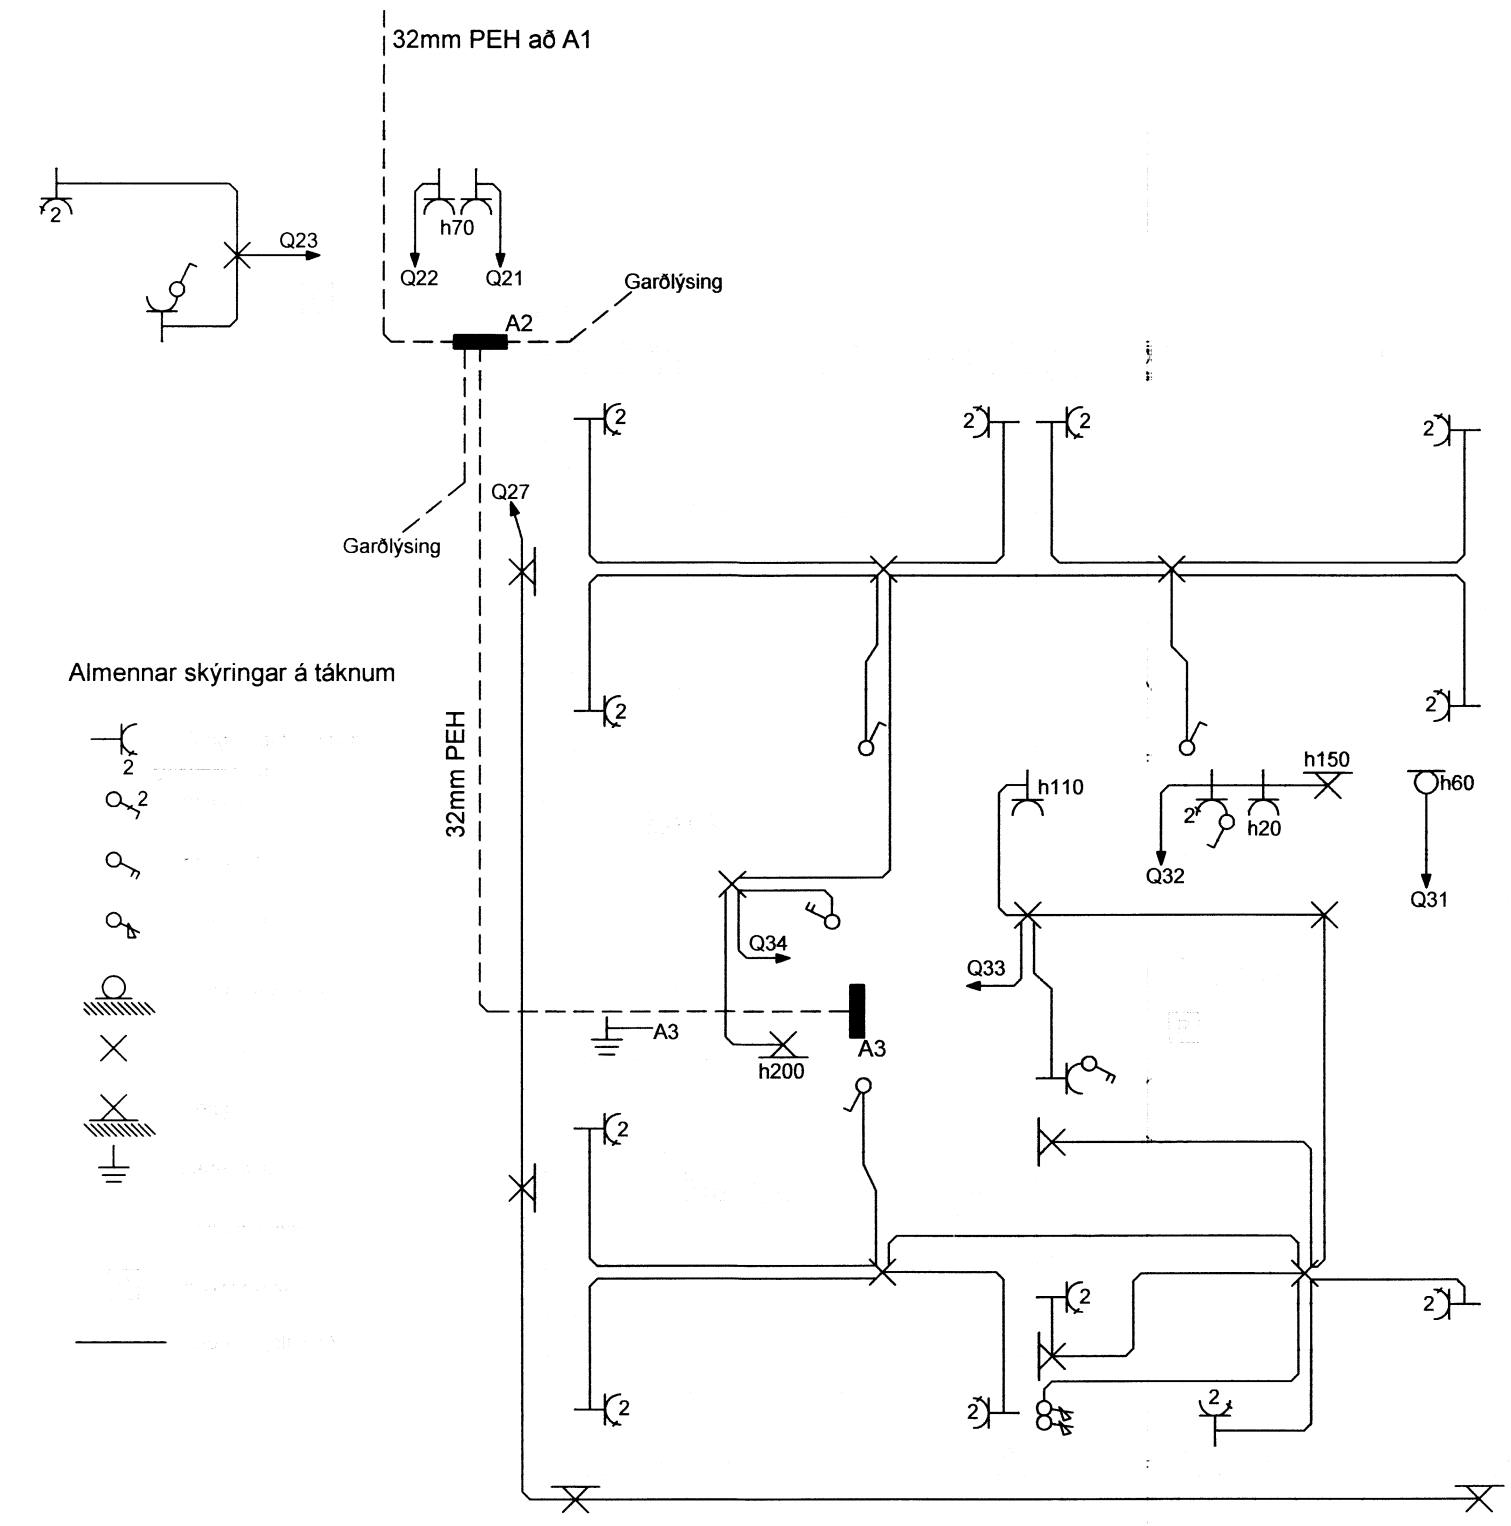

netstengla er 20cm
 ymslu og baði 110cm
 cm
 hir eru 16mm
 20mm
 ur er notað 1,5q
 arna 1,15mm fyrir TV.

frágengin
 þar,
 á teikningu.
 ktateikningum
 kningum.

Samþykkt arkitekts			
Breytingar	Dags	Yfirfarið	
1			
2			
Helgi Pálsson Rafiðnfræðingur Hjallahið 5, 270 Mosfellsbæ S: 898-4476 voltorka@gmail.com			
Verkefni	Selhólsbraut 5, Öndverðarnesi		
Staður	Grímsnes og Grafningshreppur		
Skýring	Raflagnir viðbyggingu, skurður		
Hönnun,	Helgi Pálsson	Blað	1 af 2
Kt.	270963-5019	Teiknað,	Baldvín Ó. Gunnarsson
Mkv	1:50/1:100	Dagsetning,	27.04.2015
Verknúmer	2015-011	Land nr.	