




GRUNNMYND 1:50

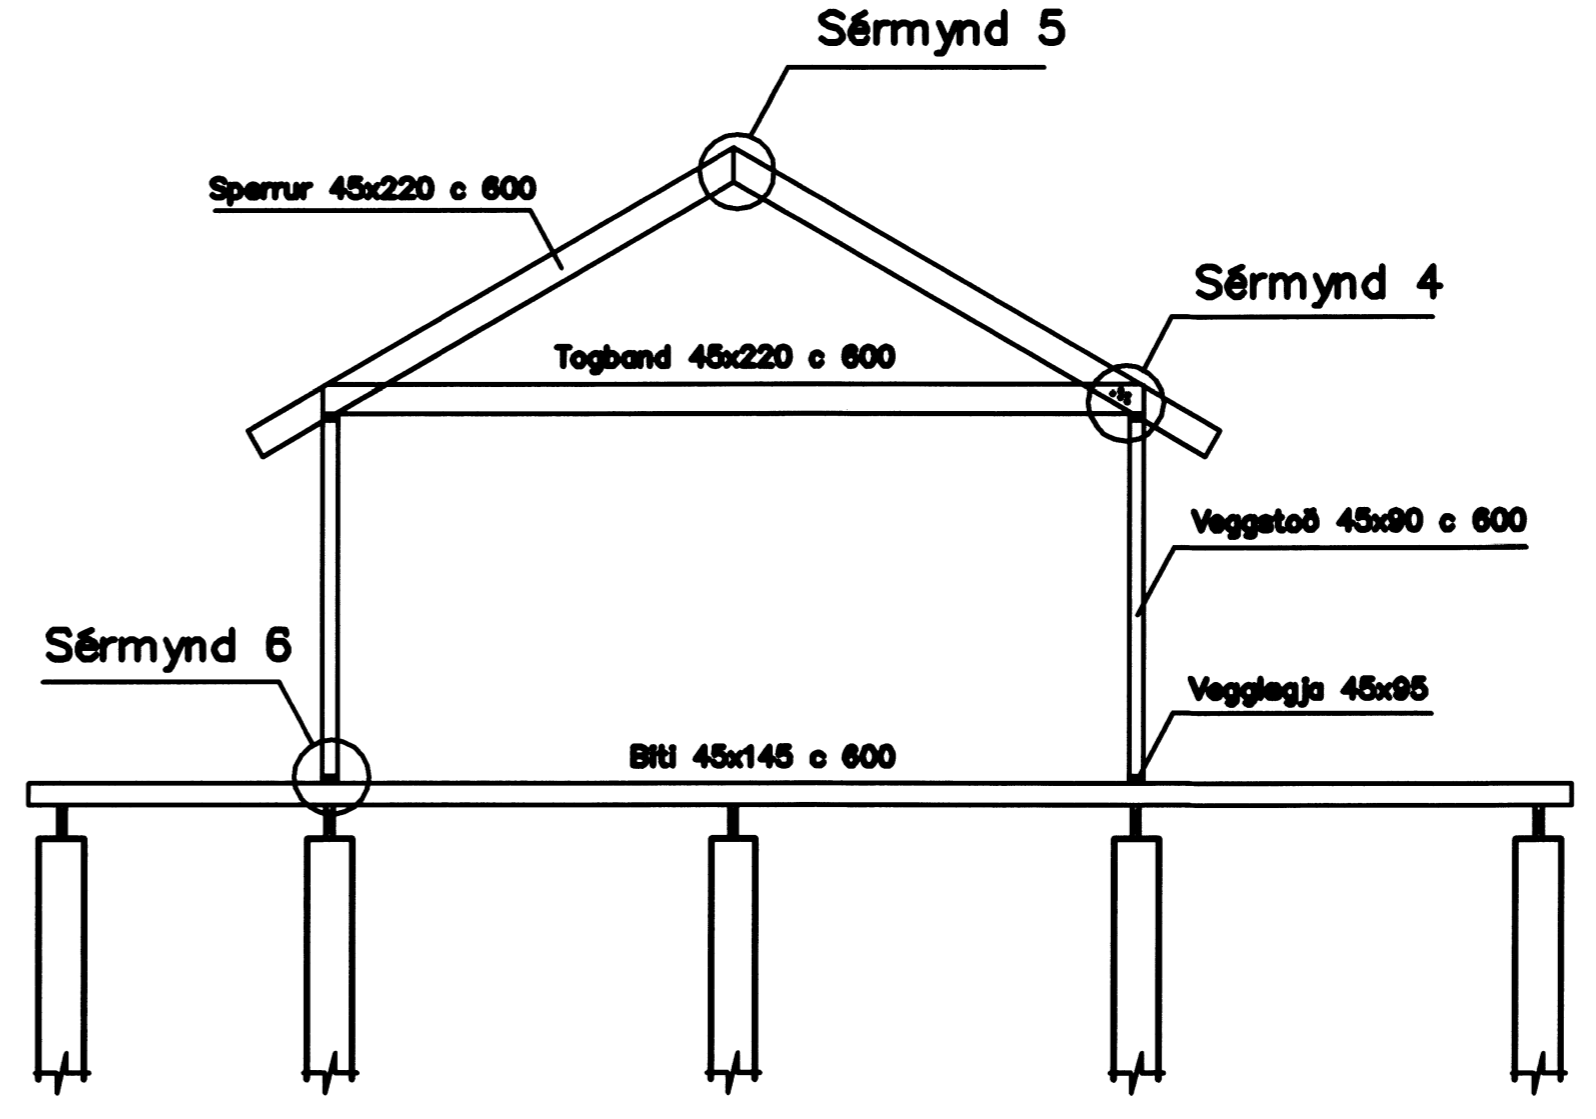


SNIÐ A 1:50

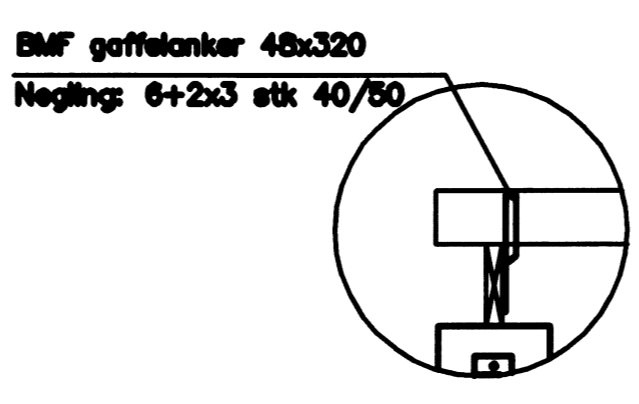


SÉRMYND 2 1.20

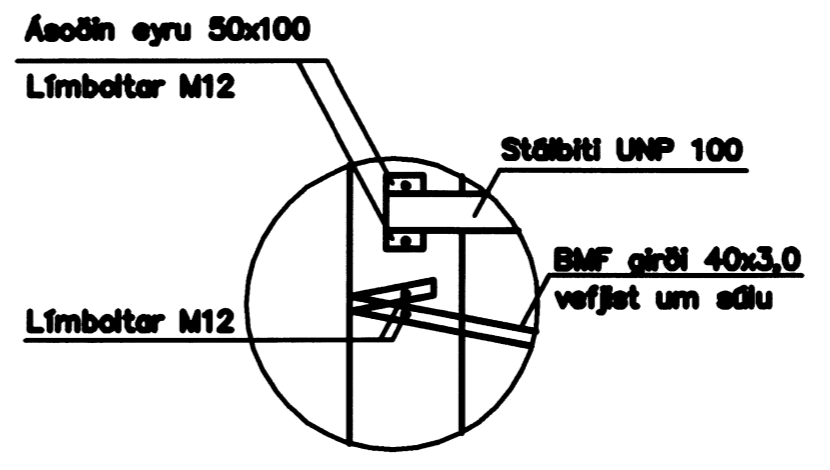


SÉRMYND 3 1.20

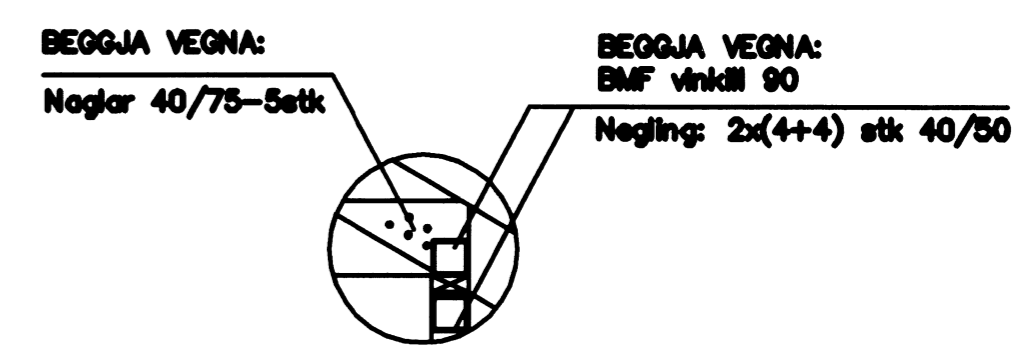


SÉRMYND 4 1.20

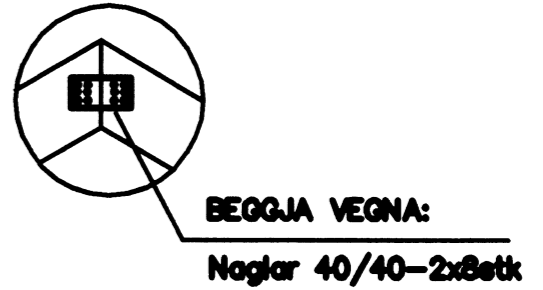


SÉRMYND 5 1.20

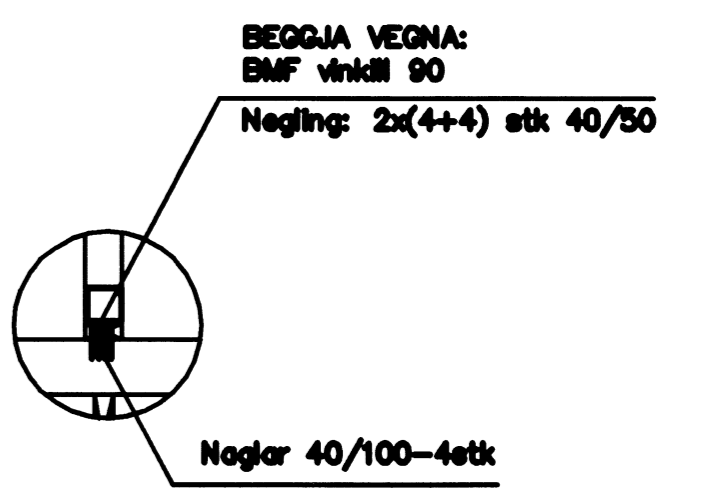


SÉRMYND 6 1.20

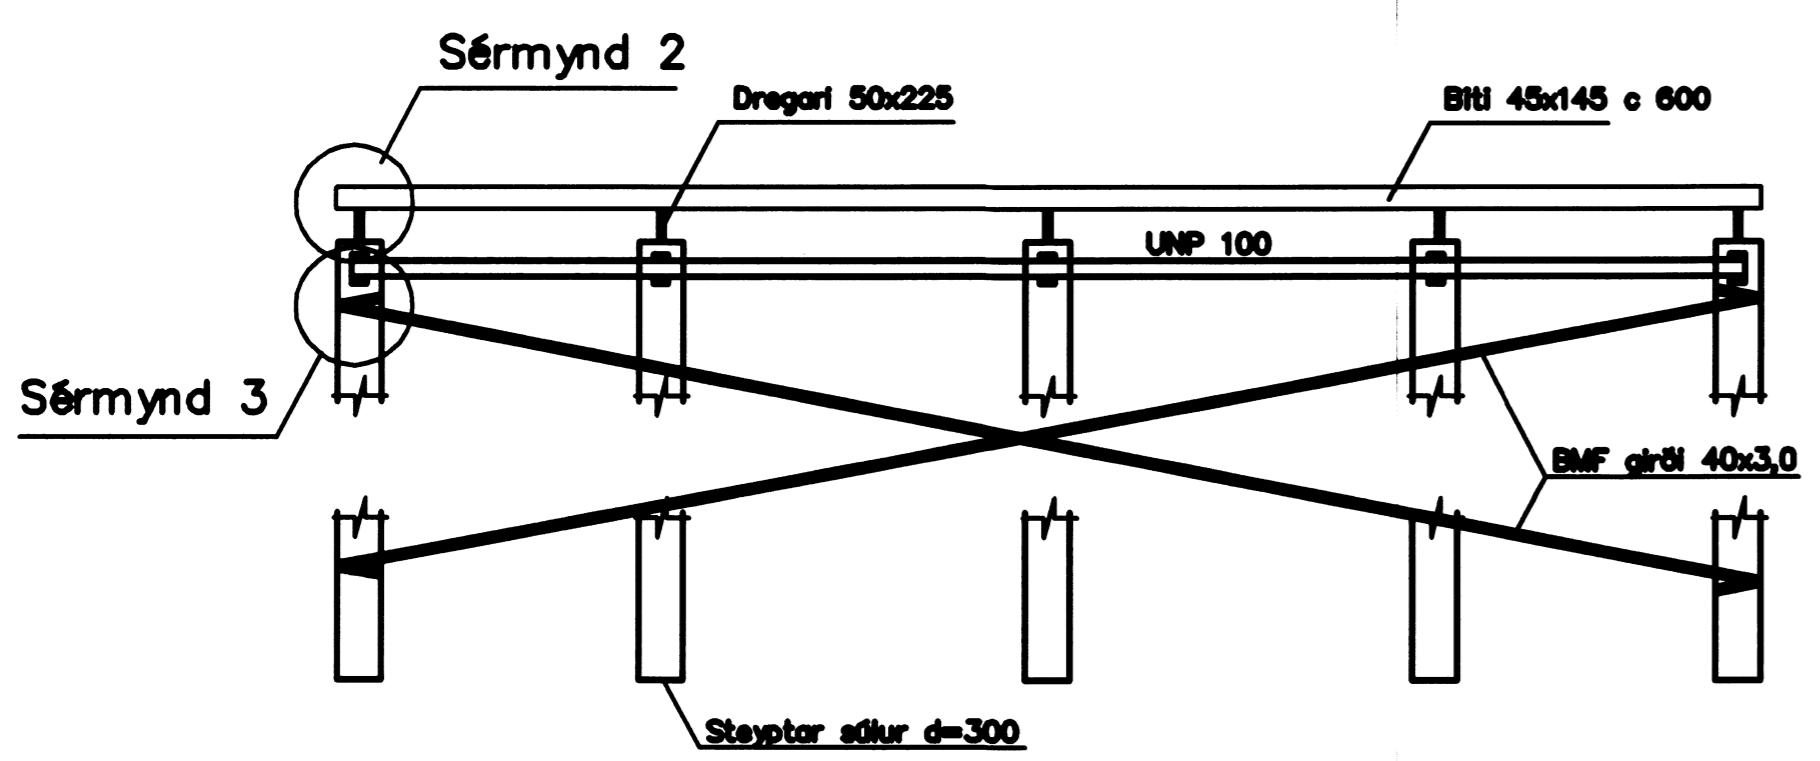


SNIÐ A 1:20

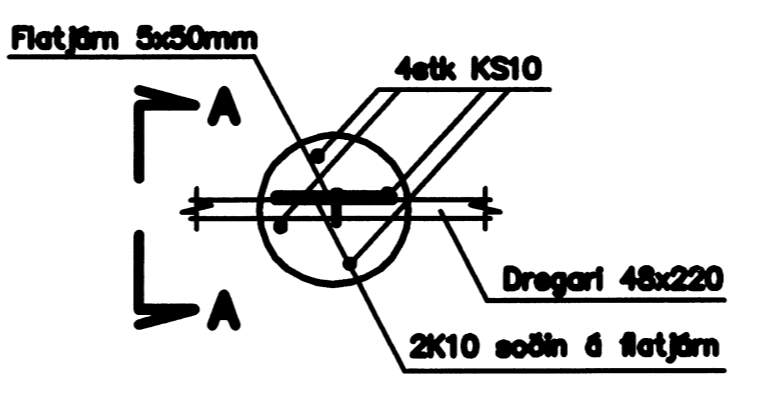

SÉRMYND 1 1.20

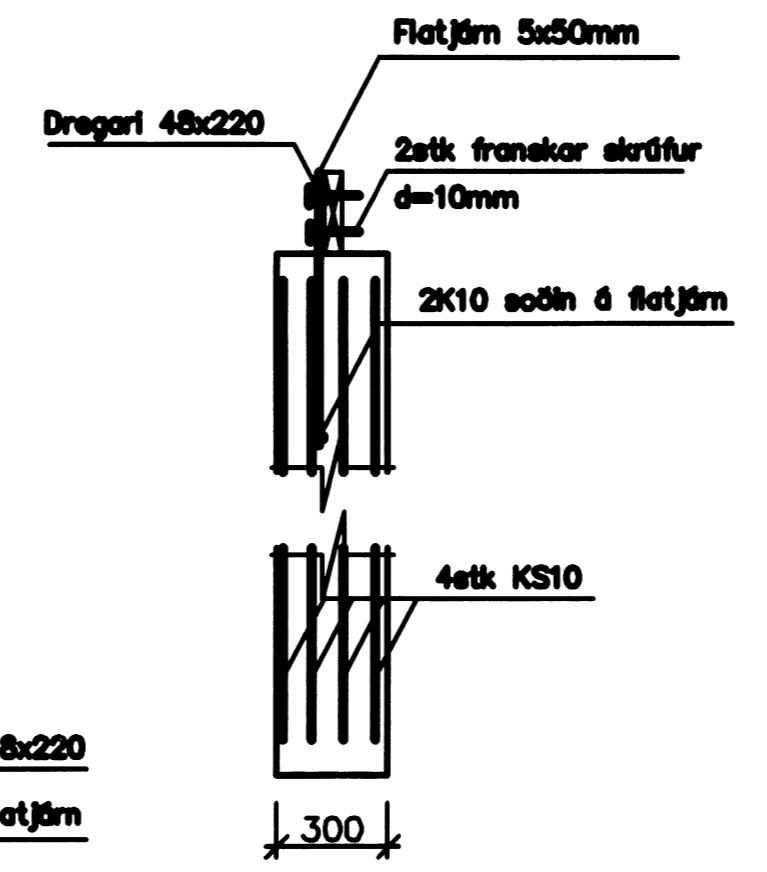

A-A 1.20

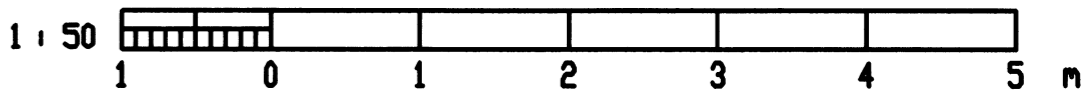

Þorgrímur Elfríksson 111038-3259

UTG.	DRG.	TEKNA.	DRG.	UTG.	DRG.	TEKNA.	DRG.	UTG.	DRG.	TEKNA.	DRG.

Kjetur ehf.
Verktæðistofa
Bíldshöfði 12 Sími: 861 3808
112 Reykjavík Fax: 557 5201

KETILVELLIR
BURÐARVIRKI
UTG.

5077
1