

Skipulags- og byggingarfræðingur Uppvalta h.s.
 Yfirferð
 07.09.2015
 M. Guðjónsson
 Byggingarfræðingur

GRIND ER ÚR 45x145 SKRÚFA SKAL GRIND SAMAN MEÐ 6mm TRÉSKRÚFUM 3 STK Í SAMSKYTTI. UTAN Á GRIND KOMI 9 mm GRENKROSSVIÐUR LÍMDUR MEÐ POLYURETHAN LÍMI OG NEGLDUR Í STÖÐIR OG LAUSHOLT MEÐ 1 1/2" GALV. C/C 200.

① BMF GAFFALANKERI 48x320. NEGLT Í SPERRU MEÐ 5 STK KAMBSAUM 40/40 BÁÐUM MEGIN OG 6 STK KAMBSAUM 40/40 Í BOTN.

EINANGRUN OG ANNAR FRÁGANGUR SJÁ TEIKNINGAR ARKITEKTS

② 3 STK 6mm SKRÚFUR L=120mm SKRÚFAD Í HVERJA STÖÐ.

LAUSHOLT 45x145 SKRÚFUÐ Á STÖÐIR MEÐ 3 STK 6mm SKRÚFUM L=120mm.


③ BMF 105x105 MEÐ STYRKINGU. 10mm BOLTÍ Í ANNAN VÆNG OG 10mm MÚRBOLTÍ HILTI HSA-A L=140 mm. SKÍFUR 40x40x4 TRÉMEGIN.

STÖÐIR ERU BOLTADAR Á STÁLGRIND MEÐ 12 mm BOLTUM C/C 800


④ BMF 105x105. 10mm BOLTÍ Í ANNAN VÆNG OG 10mm MÚRBOLTÍ HILTI HSA-A L=140mm. SKÍFUR 40x40x4 TRÉMEGIN.

⑤ BMF 105x105 MEÐ STYRKINGU. 10mm BOLTÍ Í BÄDA VÆNGI. SKÍFUR 40x40x4 TRÉMEGIN.


⑤ BMF 105x105. 10mm BOLTÍ Í BÄDA VÆNGI. SKÍFUR 40x40x4 TRÉMEGIN.

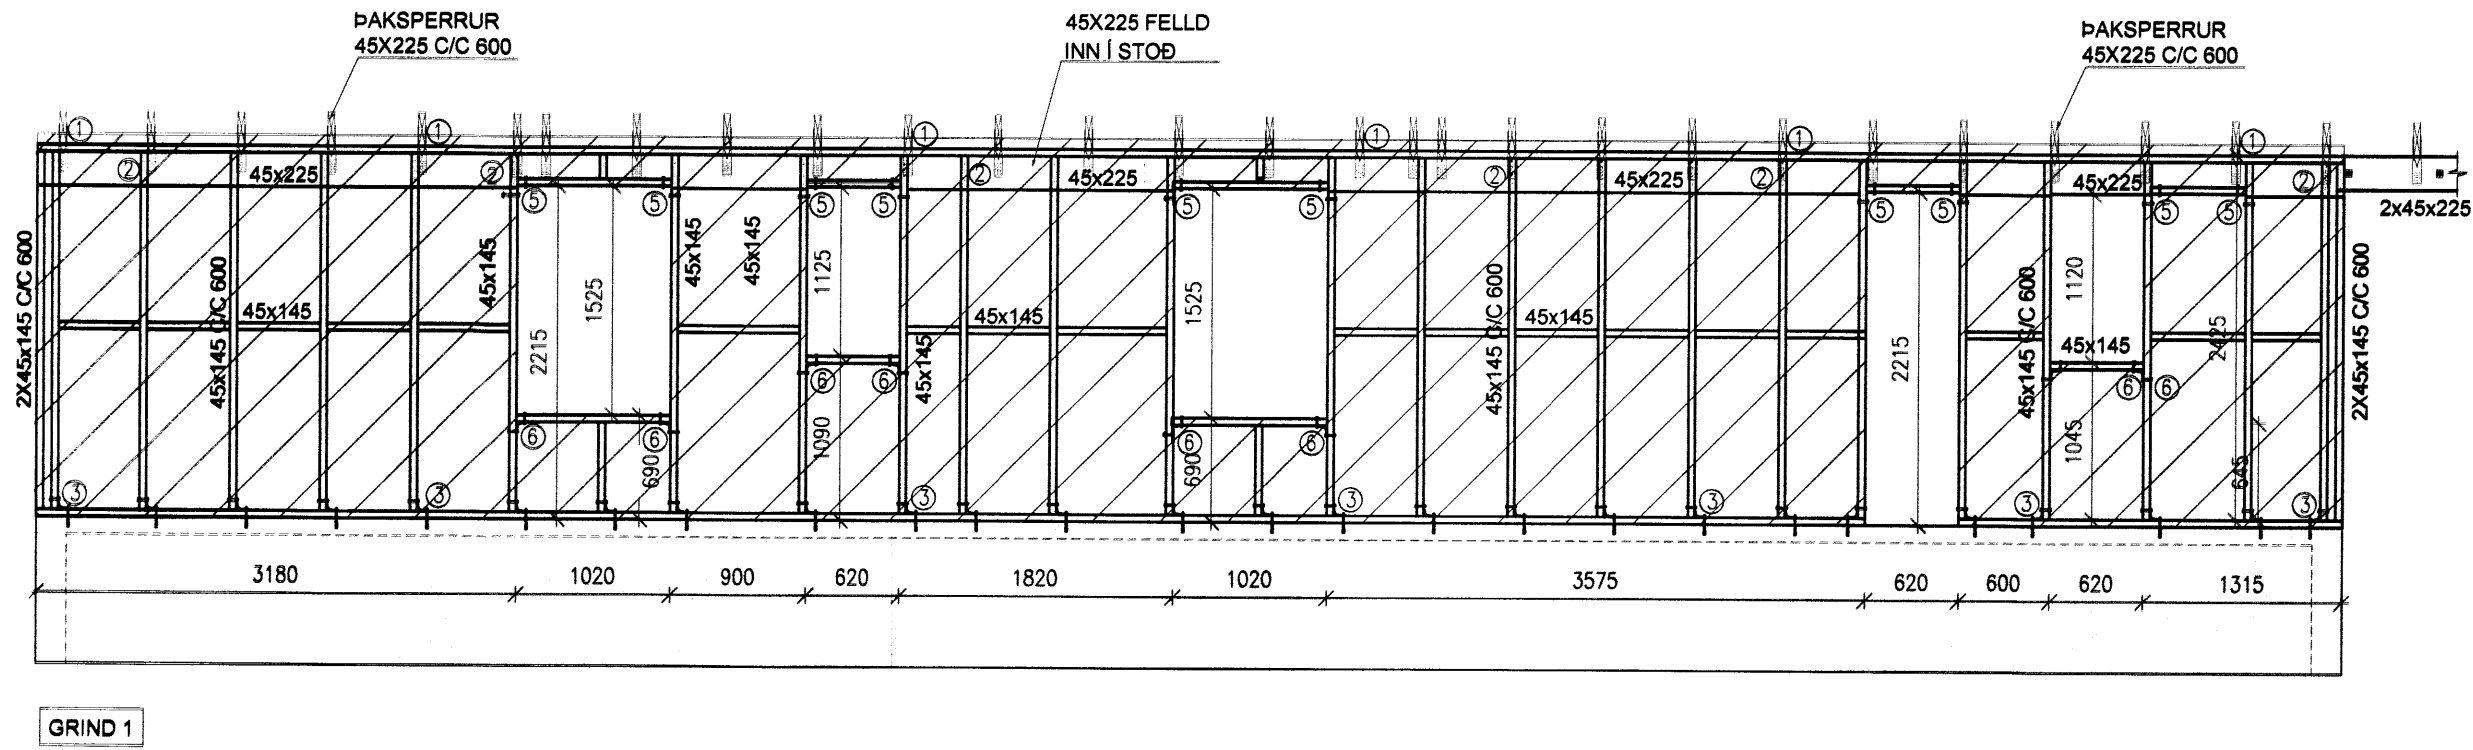


GRIND 1

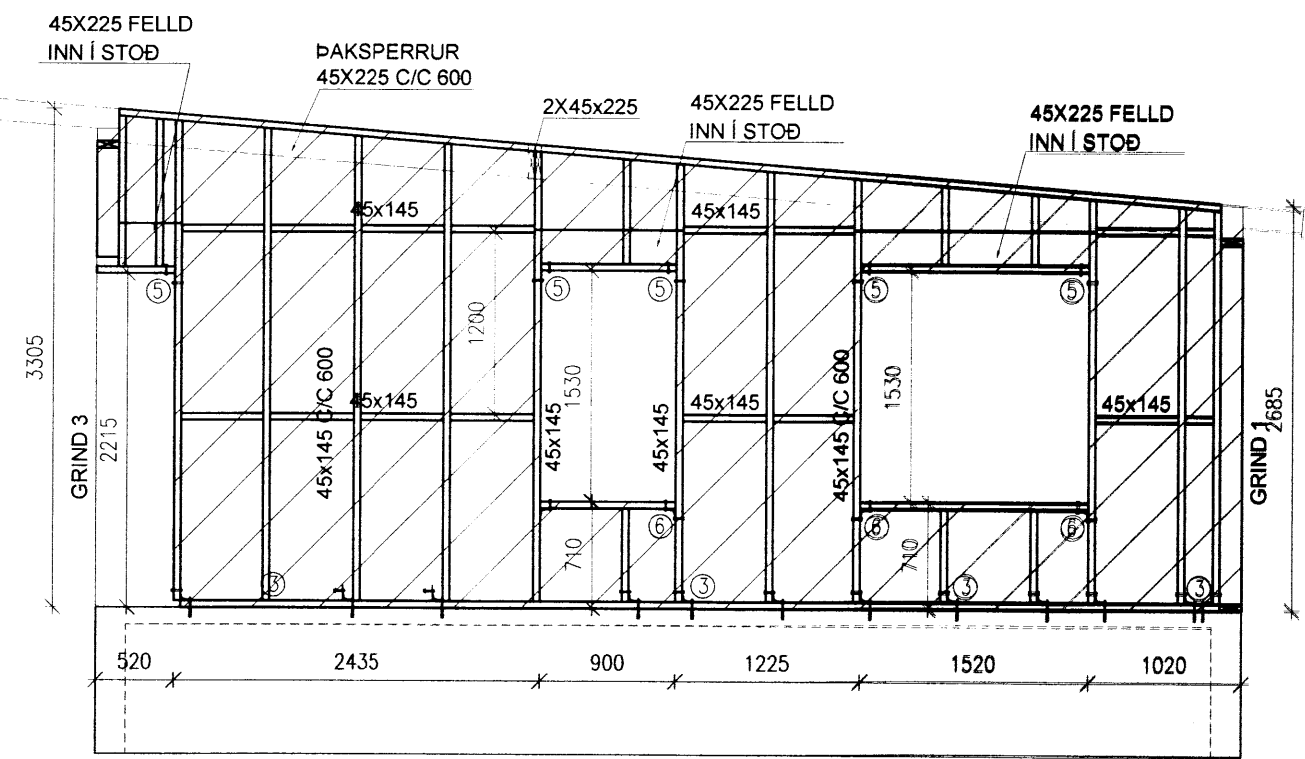

GRIND 2

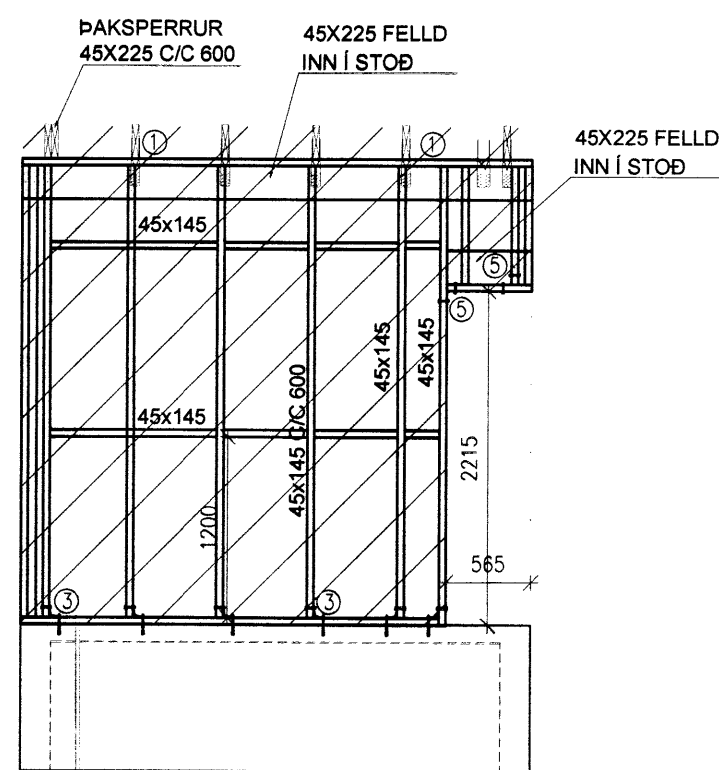

GRIND 3

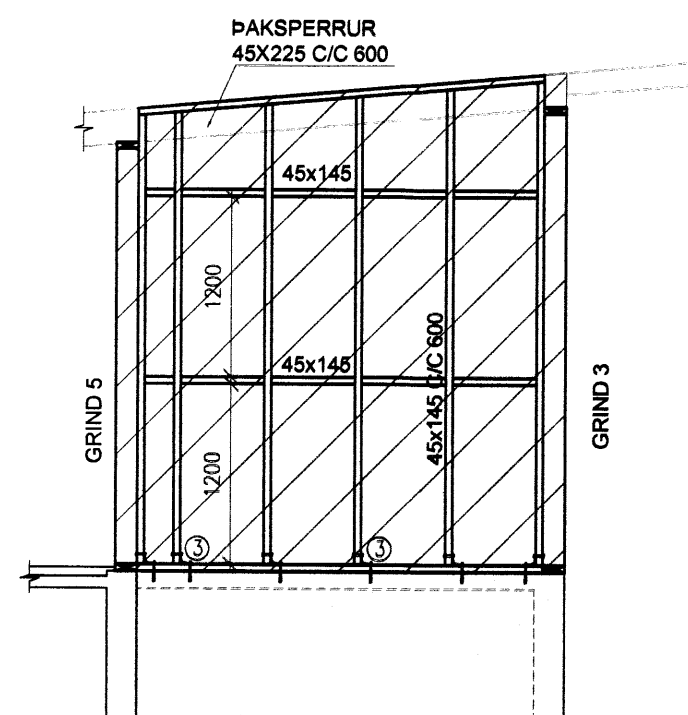

GRIND 4

SKÝRINGAR

Kótar eru í m.y.s
 Málsetningar eru í mm

Merki hæðarkóti í sniði

Merki hæðarkóti í pláni

Merki þykkt plötu

Sjá einnig skýringarblað

SNIDMERKING

Heiti sniðs

A B4

Heiti teikningar þar sem snið er sýnt

Heiti sniðs

A B3

Heiti teikningar þar sem snið er sýnt




M. 1:50

C
 B
 A
 BREYTINGAR

[Handwritten signature]

Samþykki aðalhönnuðar

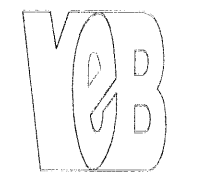

VEB Verkfræðistofa
 Dalveg 18, 201 Kópavogur
 Sími 584 3322 GSM 898 1198
 Netfang veb@veb.is
 Ráðgefandi verkfræðisjónusta

VERKHEITI

Mosabyggð

801 Bláskógabyggð

Teikning nr

B4

HEITI TEIKNINGAR

**BURÐARVIRKI
 GRINDUR**

Dagsetning SEPT 2014	Teiknað AB	Hannað ERLENDUR 281156-2539	Kvarði 1:50	Töluheiti
-------------------------	---------------	-----------------------------------	----------------	-----------