

UNDIRRITUN SAMRÆMINGARHÖNNUNAR

ÁLAG OG GRUNDUN

ÍST EN 1991-1-1:2002
 ÍST EN 1997-1:2004
 NOTÁLAG Á PLÖTUR: Gólfplötur: 2,5 kN/m² (milliveggir innifaldir)
 LEYFT ÁLAG Á GRUNN: Vel þjappað malarundirlag: 100 kN/m²

STEINSTEYPA

STEYPA SKAL VERA
 C30/37-19-S2-Ae
 SKV. ÍST EN 206-1:2000

GERÐ STEYPU KEMUR FRAM Á FORMINU:

- Caa/bb-cc-Sd-Ax
- aa Sívalingsstyrkur steypu í MPa
- bb Teningstyrkur steypu í MPa
- cc Stærsta kornastærð
- d Sígmálsflokkur
- x Loftblendi; x=e loftblendis krafist
 x=0 loftblendis ekki krafist

SÍGMÁLFLÖKKAR STEYPU ERU EFTIRFARANDI:

Flokkur	Sígmál (mm)
S1	10 - 40
S2	50 - 90
S3	100 - 150
S4	>= 160

SÉ LOFTBLENDIS KRAFIST SKAL
 ENDANLEGT LOFTINNIHALD VERA 4,5-6 %



www.verkis.is - sími: +354 422 8000

SAMPYKKT: *Dóra Björnsdóttir*


A 2014-10-21 VERKTEIKNING JS JS SB EBJ

ÚTG DAGS SKÝRINGAR TEIK HANN RÝNT SAMP


AUSTUREY II, BLÁSKÓGABYGGÐ
 FRÍSTUNDAHÚS, KROSSHOLTSMÝRI 4
 BURÐARVIRKI
 BOTNPLATA OG SÖKKLAR
 GRUNNMYND OG SNIÐ

VERKFANG 06185 TEIKNING KRM4.C51.001 A


© Öll árit og áritun teikningar, að hluta eða í heild er höfð skriflegu leyfi höfundar

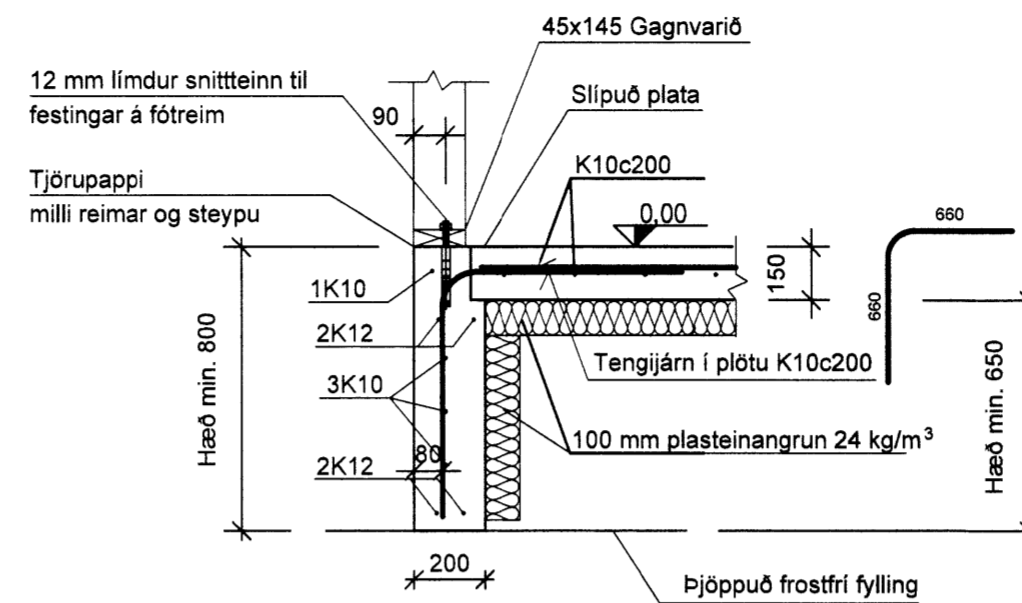

1 SNID
 1:20

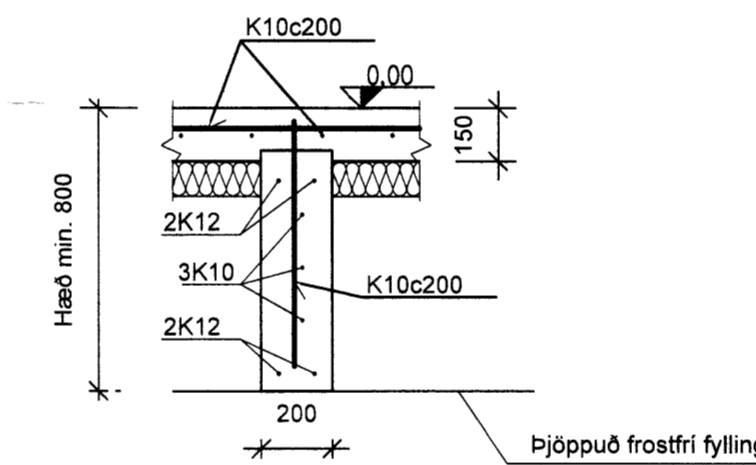

2 SNID
 1:20

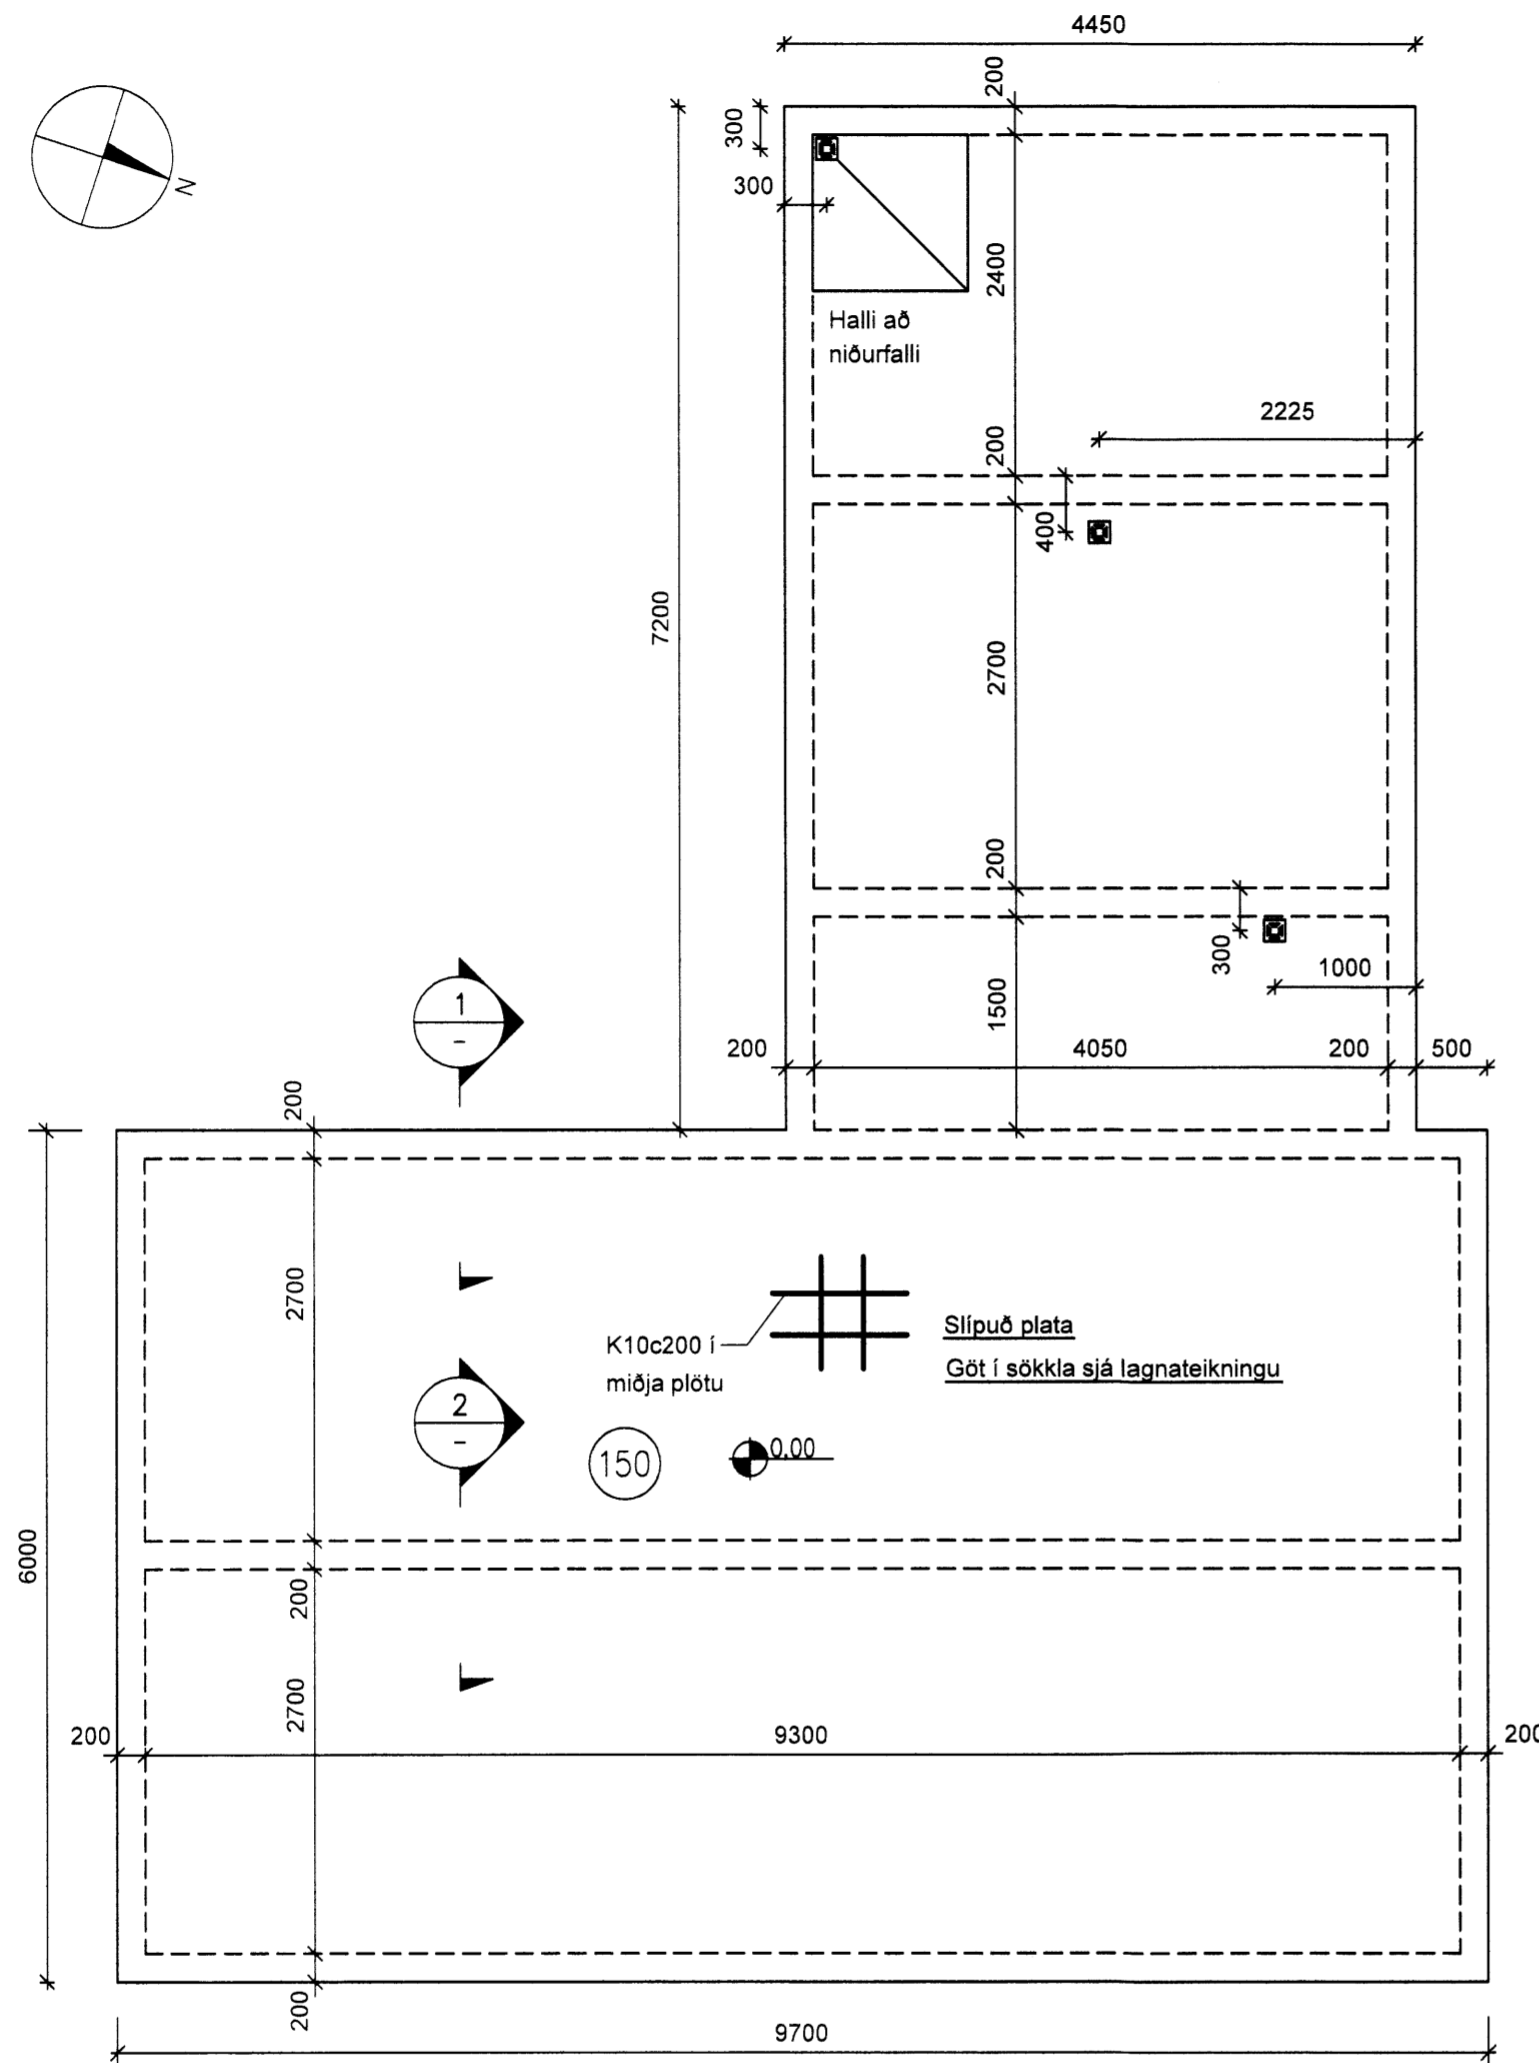

GRUNNMYND 1:50

