


Grunnmynd Mkv. 1:50

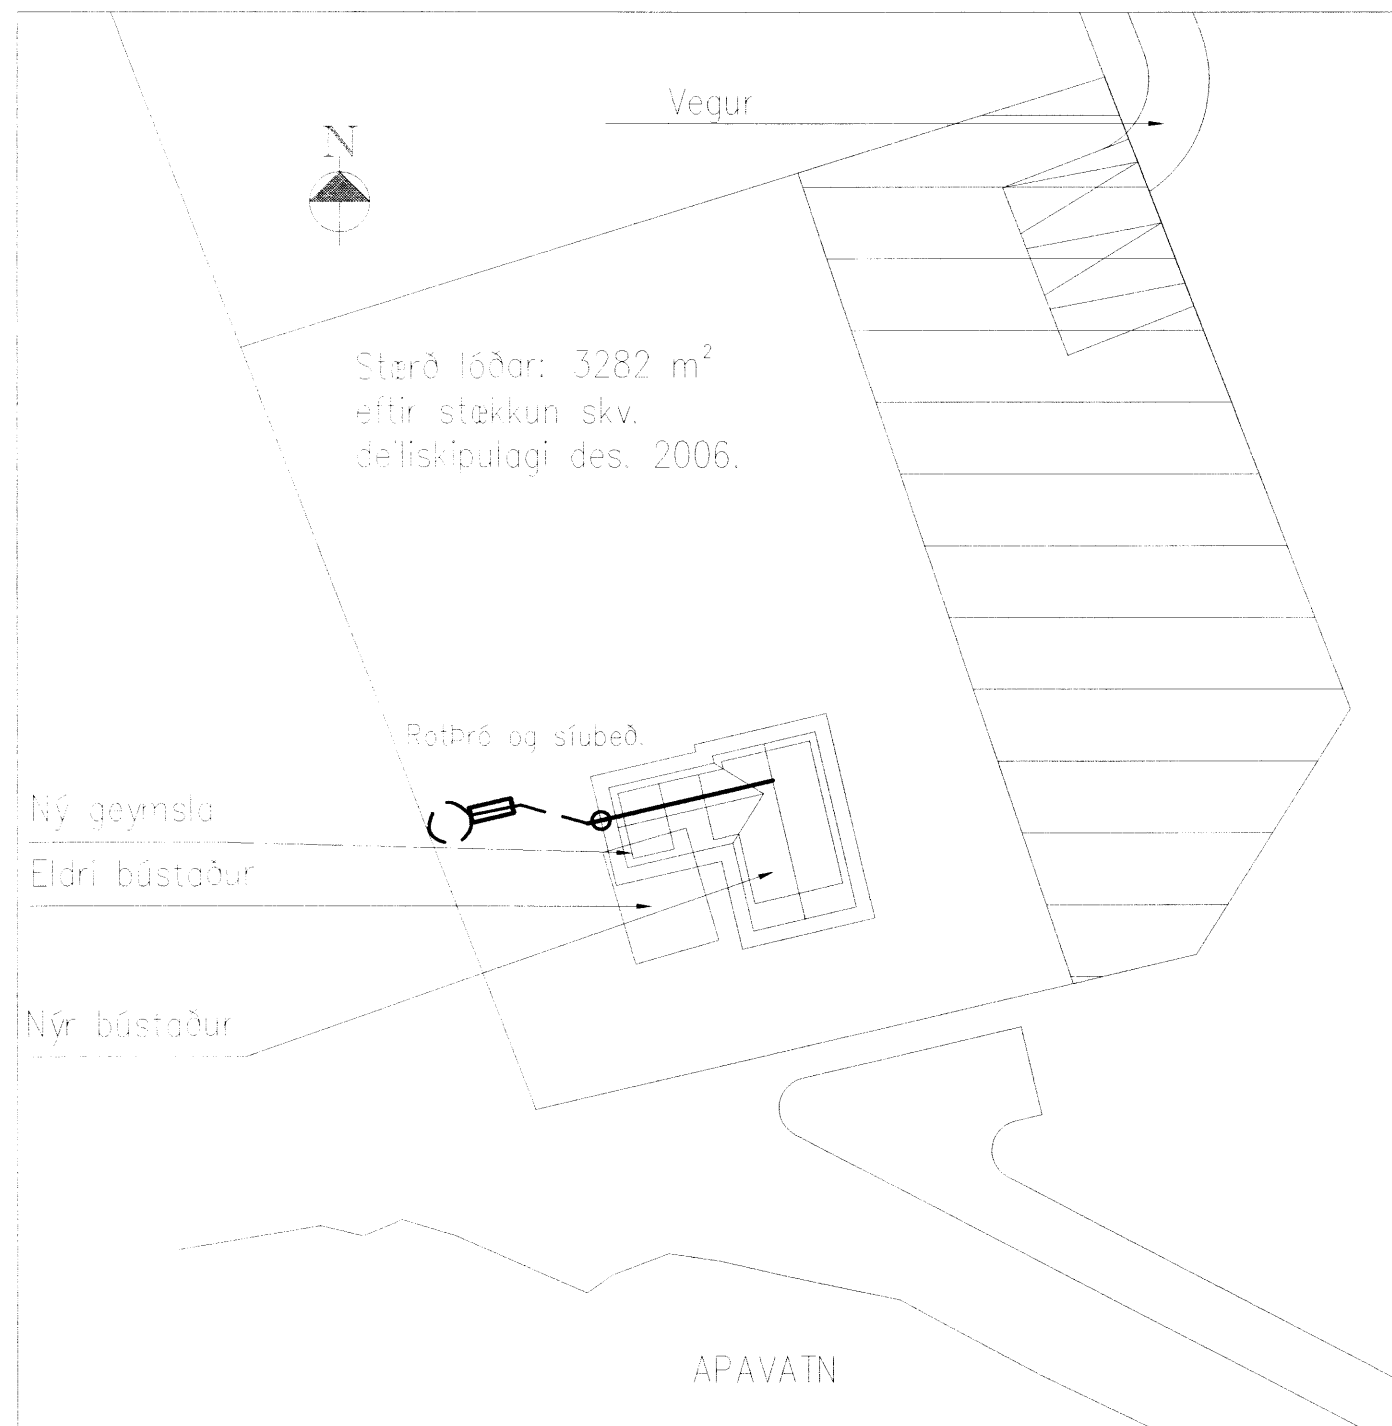

Skýringar, frárennsli.
 Kaldvatnsheimæð skal leggja í hlífðarkápu frá lóðarmörkum
 Allar lagnir í grunni innanhúss skulu vera Ø100pl.
 Frárennsli lagnir innanhúss skulu ekki hafa minni halla en 20%.
 Frárennsli lagnir skulu vera með þjöppuðu sandlagi 100mm og sandhula 100mm.
 Kaldvatnsheimtaug skal leggja á frostfríu dýpi (1,2m) og í fódurröri Ø50pl.
 Leggja skal ídráttarrör fyrir rafmagn og síma inn í hús (sjá raflagnateikningar).

Skipulags- og byggingarfulltrúi Uppsveita bs.
Yfirfarid
 22. Júní 2015
 Byggingarfulltrúi

A	26.5.2015	rgg	rgg
ÚTGÁFA	DAGSETNING	TEIKNAD	YFIRFARID

EDLI BREYTINGA:

HÖNNUNARSTJÓRI :

HÖNNUÐUR :

Tækniþjónusta
Ragnars G. Gunnarssonar
 Smíðuvogur 11, 200 Kópavogur, net-fang: ragnarg@aimnet.is
 Kennitala: 520397-2809, Sími: 5445350, Fax: 5445351

TEIKNAD AF: RGG	TEIKNAD AF: RGG	YFIRFARID AF: RGG
ÚTSETNING: 2015.6.9	KVARE: Mkv. 1:50/500	DAGSETNING BREYTINGAR: -

Krossholtsmýri 4.
 Austurey 2-Bláskógabyggð
 Lagnir í grunni.
 Afstöðumynd Mkv. 1:50

VERKNAÐUR: 2015 -120	BLAD: 101	ÚTGÁFA:
----------------------	-----------	---------