



Snið í botnplötu A
Mkv.1:20

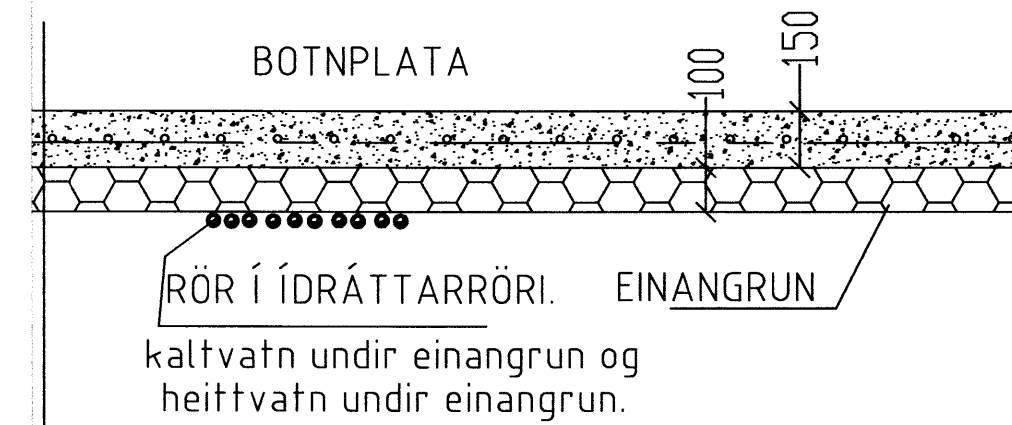

Snið í botnplötu B
Mkv.1:20

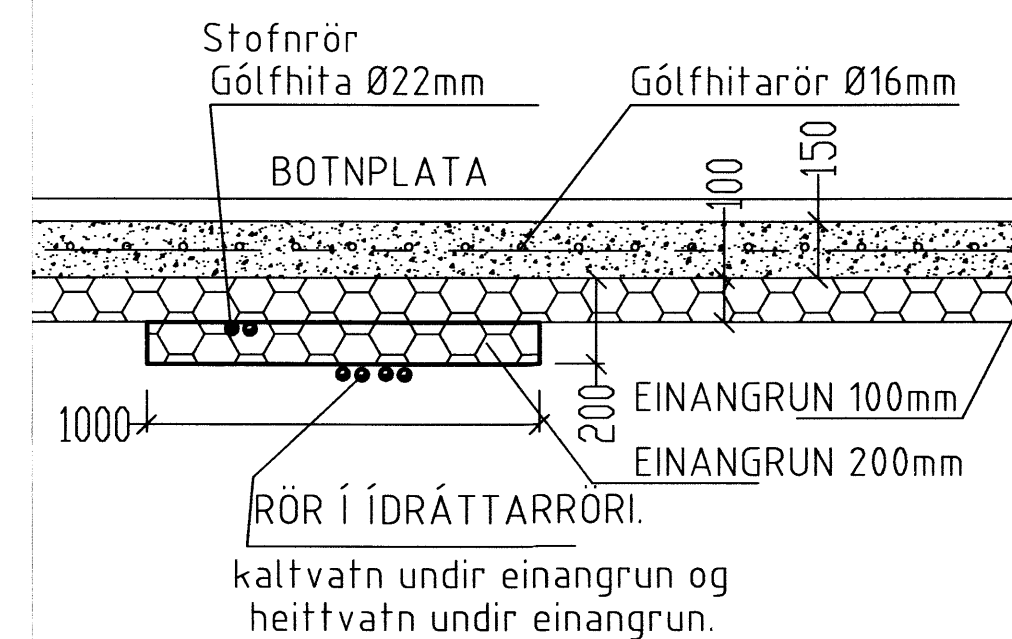


SKÝRINGAR

NEYSLUVATN:

NOTA SKAL LAGNIR AF GERÐinni PEX-MED SÓREFNIVÖRN-SKÁPU, NOTA SKAL EFNÍ SEM ER VOTTAD TIL AD FLYTJA NEYSLUVATN OG LEGGJA FRAM SKJAL TIL STAÐFESTINGAR. AD HVERJU TÆKI Ø16X2,5MM LEGGIST Í FÖBURRÖRI AD VÖKOMANDI TÆKIS. STOFNRÖR Ø22 X 2,5MM AD BADHERBERGI OG RYBRI Ø18MM STÁLROÐR AD VÖKOMANDI TEKJUM Á MÄLAGRIND KEMUR MILLIHITARI MESTA HITASTIG 60°C AFKÖST 0,5 l/s. ÆSKILEGT HITASTIG NEYSLUVATNS VERÐI 55-58°C

ÞRÝSTIÞRÖFUN:

ÞRÝSTINGUR ER SETTUR Í 8 BAR EFTIR UPBIL 10 MÍN ER ÞRÝSTINGUR ENDURHEKKADUR UPP Í 8 BAR OG BÆTT Á KERFI EFTIR ÞÖRFUM. EFTIR AÐRAR 10 MÍN ER LEIKURINN ENDURTEKINN. EFTIR HEILDARTÍMA 30 MÍN ER ÞRÝSTINGUR LESINN (1.AFL.) OG AFTUR EFTIR HEILDARTÍMA 60 MÍN (2AFL). MISMUNUR MILLI 1.AFL OG 2.AFL MÁ MEST VERA 0,6 BAR. EINNIG SKAL GANGA Á LÖGN OG ATHUGA LEKA. EF EITTHVAÐ ATHUGAVERT FINNST SKAL ÞRÖFA LÖGN AD NYU AD UNÐANGENGNI VÖGROÐ. SEINNI HLUTI ÞRÖFUNAR ER Í BEINU FRAMHALDI AF ÞEIRRI FYRRI. Á TVEIMUR KLUKKUSTUNDUM FRÁ 2.AFLESTRI MÁ ÞRÝSTINGUR EKKI FALLA MEIRA EN 0,2 BAR. AFUR SKAL KANNA LEKA. HEILDARLENGD PLASTRÖRA Í HVERRI ÞRÖFUN SKAL EKKI VERA LENGRI EN 100m.

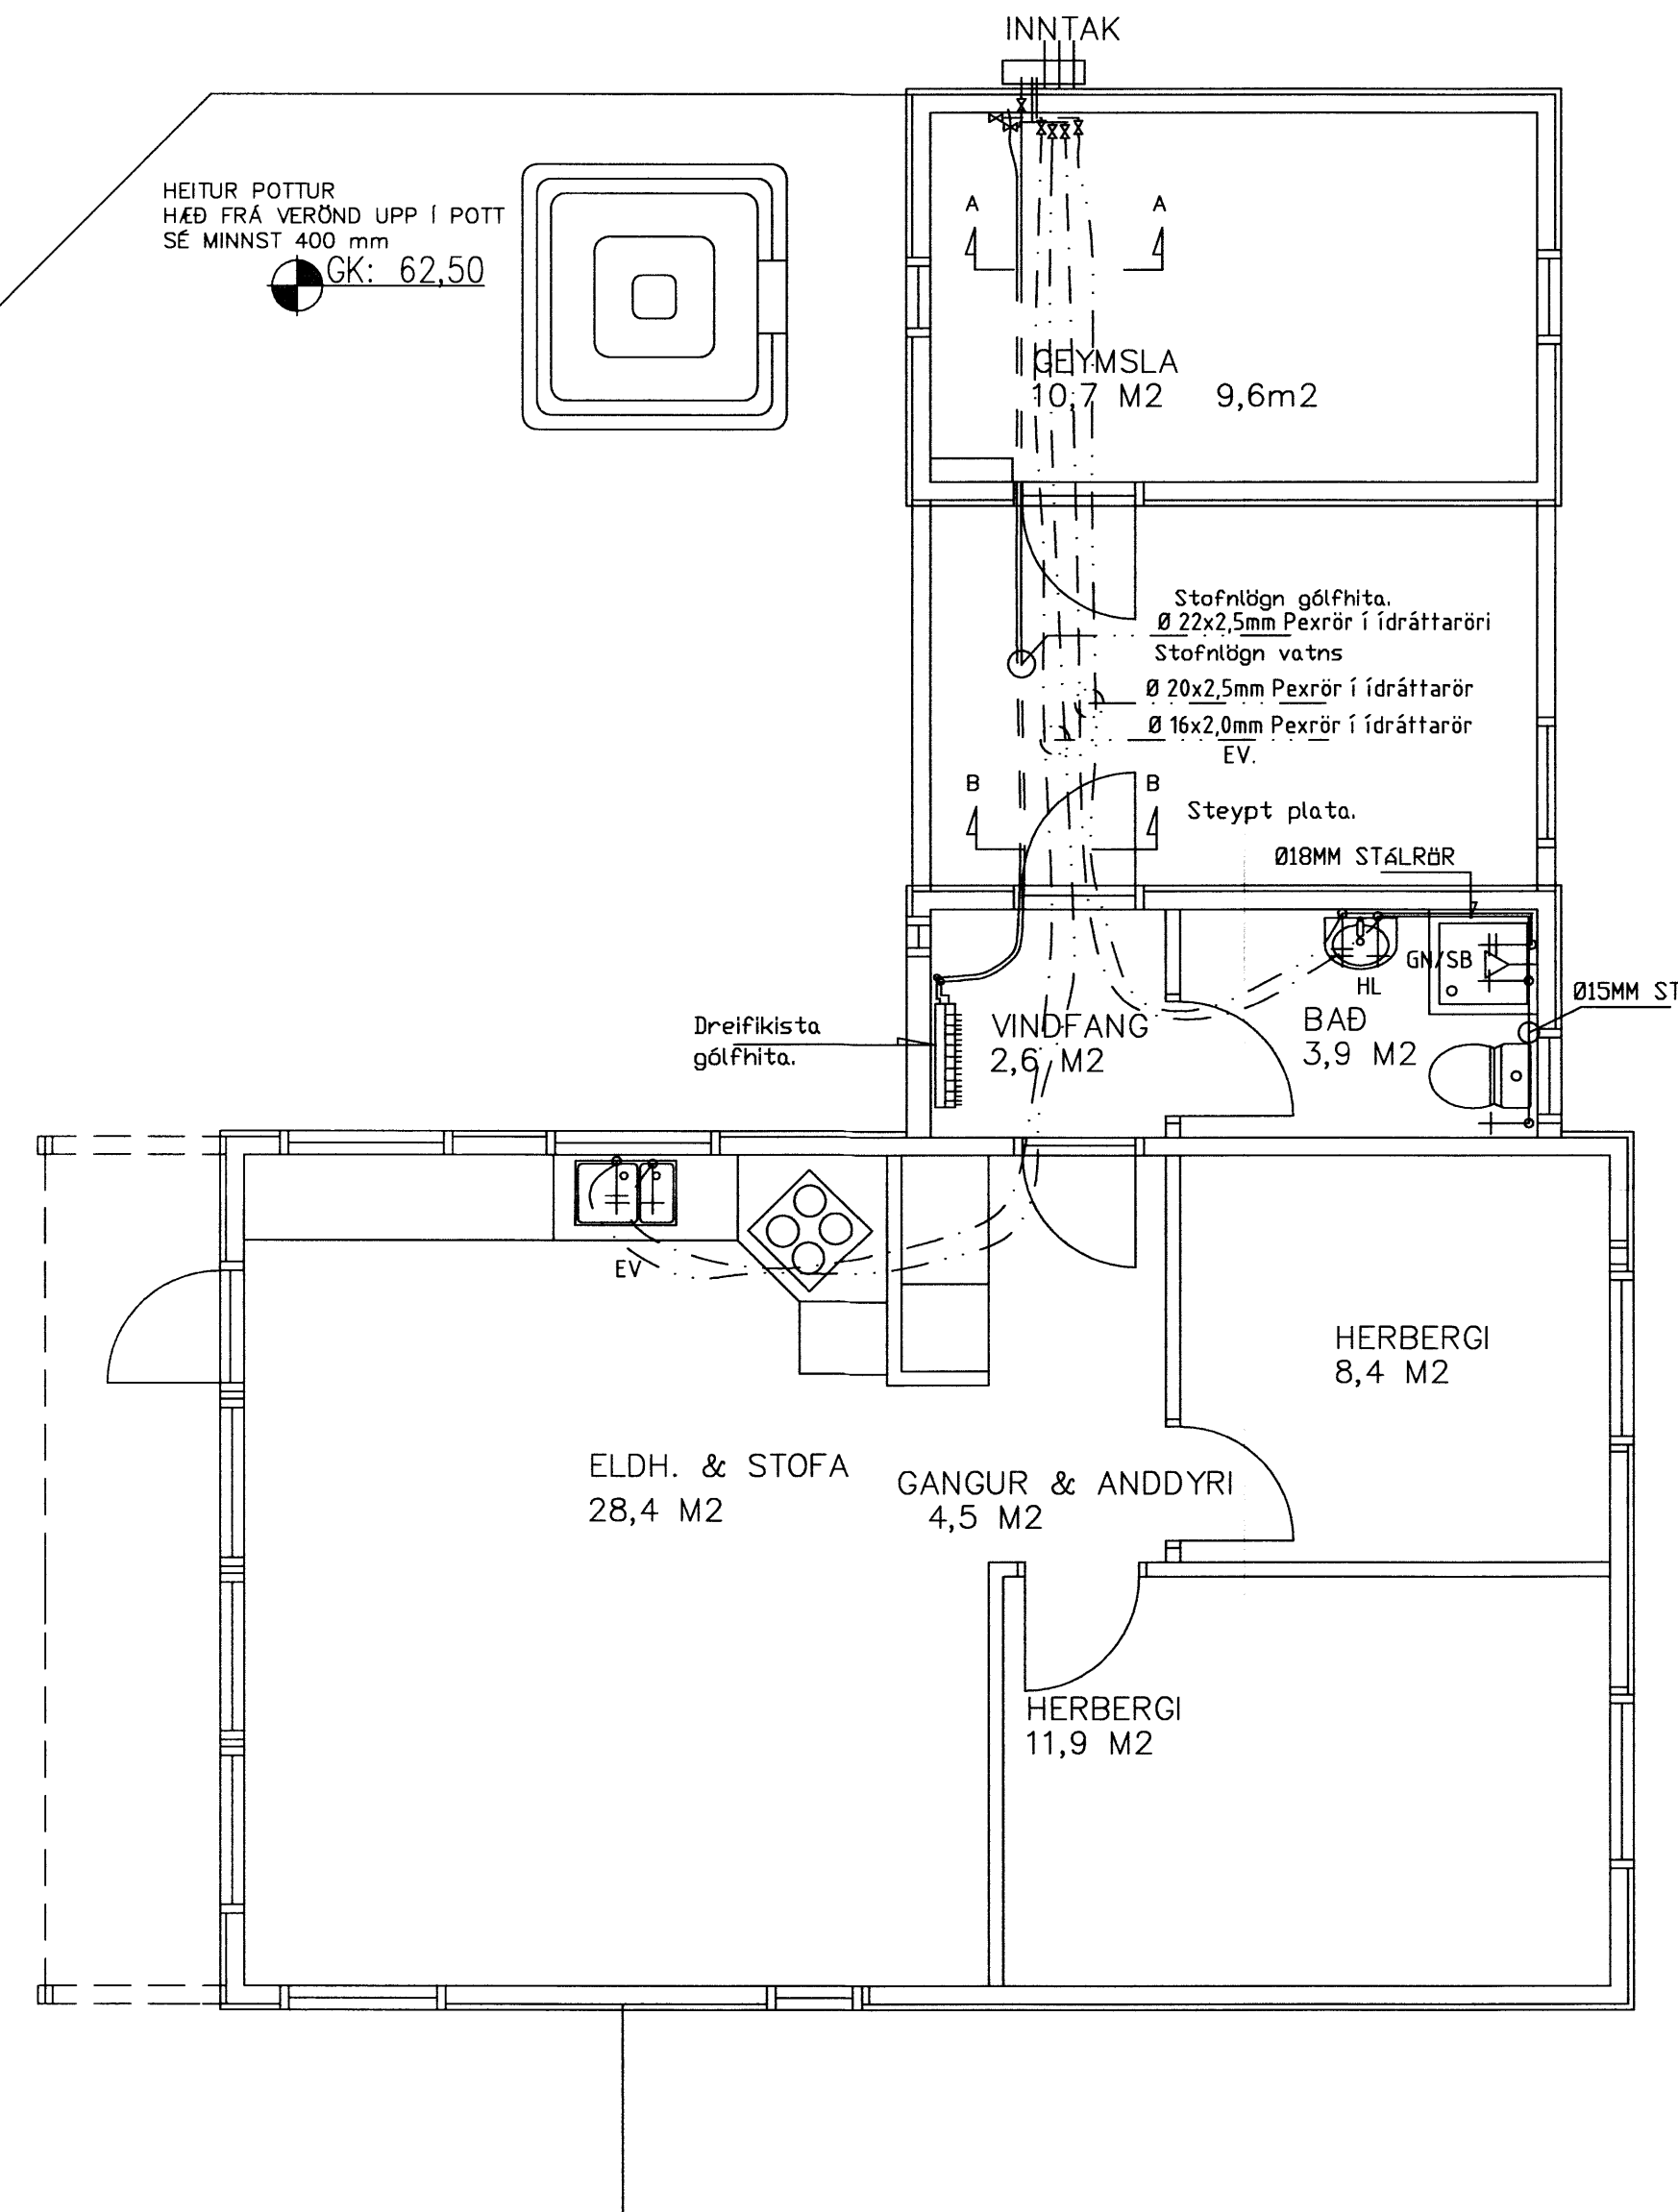

Grunnmynd Mkv. 1:50

A	26.5.2015	rgg	rgg
ÚTGÁFA	DAGSETNING	TEIKNAD	YFIRFARID

EDLI BREYTINGA:

HÖNNUNARSTJÓRI :

HÖNNUÐUR :

Tækniþjónusta
Ragnars G. Gunnarssonar

Smáruvegur 11, 200 Kópavogur, net-fang: ragnarg@aimnet.is
Kennitala: 520397-2906, Sími: 5445350, Fax: 5445351

TEIKNAD AF: RGG	TEIKNAD AF: RGG	YFIRFARID AF: RGG
DAGSETNING: 2015.6.9	KVARDI: Mkv. 1:50/20	DAGSETNING BREYTINGAR: -

Krossholtsmýri 4.

Austurey 2-Bláskógabyggð
Gólfhiti og neysluvatn stofnlag्नir.
Lagnir í undirbotnplötu sjá snið.
Vatnslögn í badherbergi í vegg.

VERNDNÖMUR: 2015 -120	BLAÐ: 102	ÚTGÁFA:
-----------------------	-----------	---------