


Skipulags- og byggingarfulltrúi Uppsveita bs.
 Yfirfarið
 22.06.2015
 Byggingarfulltrúi

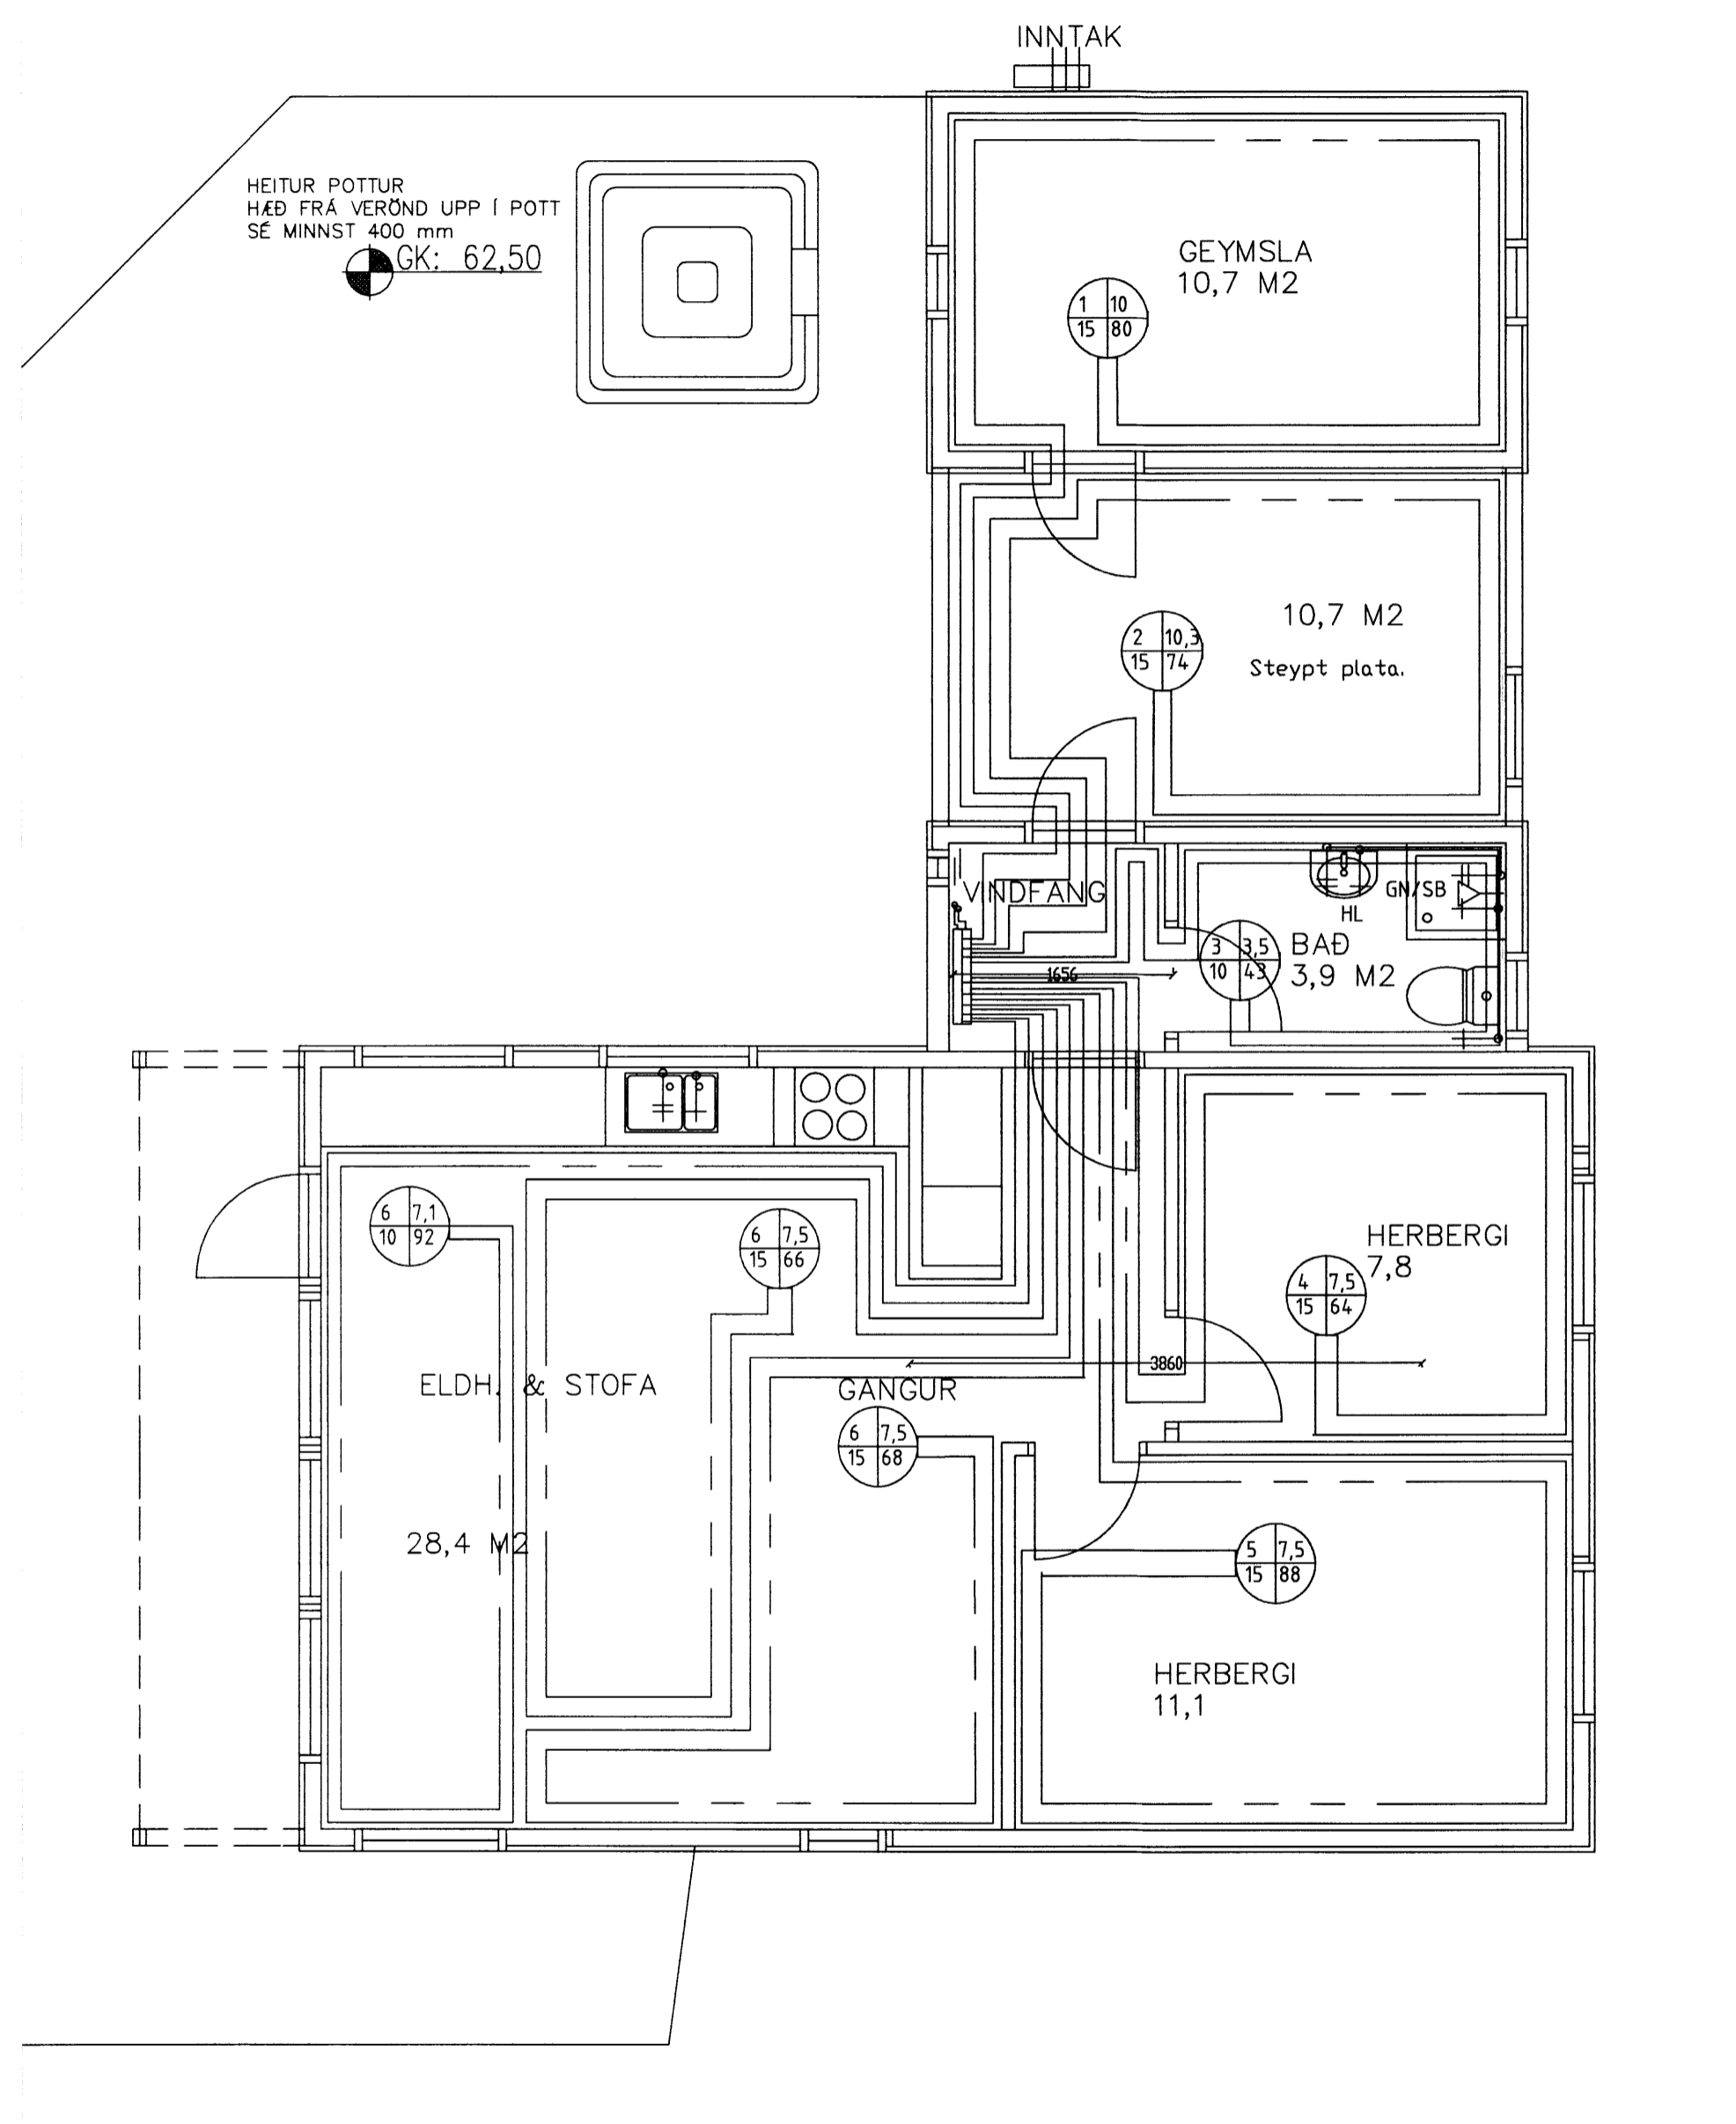

Grunnmynd Mkv. 1:50

Skýringar :

Gólfhiti.


Nota skal viðurkenndar pípur frá Rb-vottun , pípur Ø16x2mm pePex eða pp og lagirnir skulu vera með viðurkenningarvottorð frá Rb. Hitanemi í herbergjum sem tengist í stjórnstöð og þaðan í loka á dreifikistu t.d. gíacomini, rehau á (hita,Þrýstimelar og loftskrúfur) dreifikistu þar sem fleiri en ein hitaslaufa er, skal sameina hitanema Þegar fleiri en hitaslaufur eru í einu rými eða herbergjum. Hitanemar í herbergjum eru með Þráðlausir og nema það frá mótrolukum á dreifikistu. Fara skal eftir leiðbeiningum framleiðenda um niðurlögn Járnalögn ,festingum og annað sem til fellur um frágang gólfhita.

Gólfilögn leggst í botnplötu með 100mm einagrunn undir plötu. Fjarlægð á yfirborði pípu verði 4-5cm frá yfirborði plötu. festa skal ræklaga lagirnir í Járngrind, hafa skal Þrýsting á pípum við niðurlögn steypu 10 bór.

Skýringar á gólfhitastöfum

nr.	m2	stærð viðkomandi herbergis
c/c	L	fjarlægð á milli rörna á viðkomandi slöngu.
		L , lengd á viðkomandi slöngu.

Þfnhiti
 Efni Hiti "svart", Þunnveggja stálrör sem eru Þrykkt saman DIN 2440/2390 og tengistykki 2950 og stálgeði sansvarandi .
 Á ofna koni framhitastýrðir lokar af viðurkenndri gerð og stíllit.

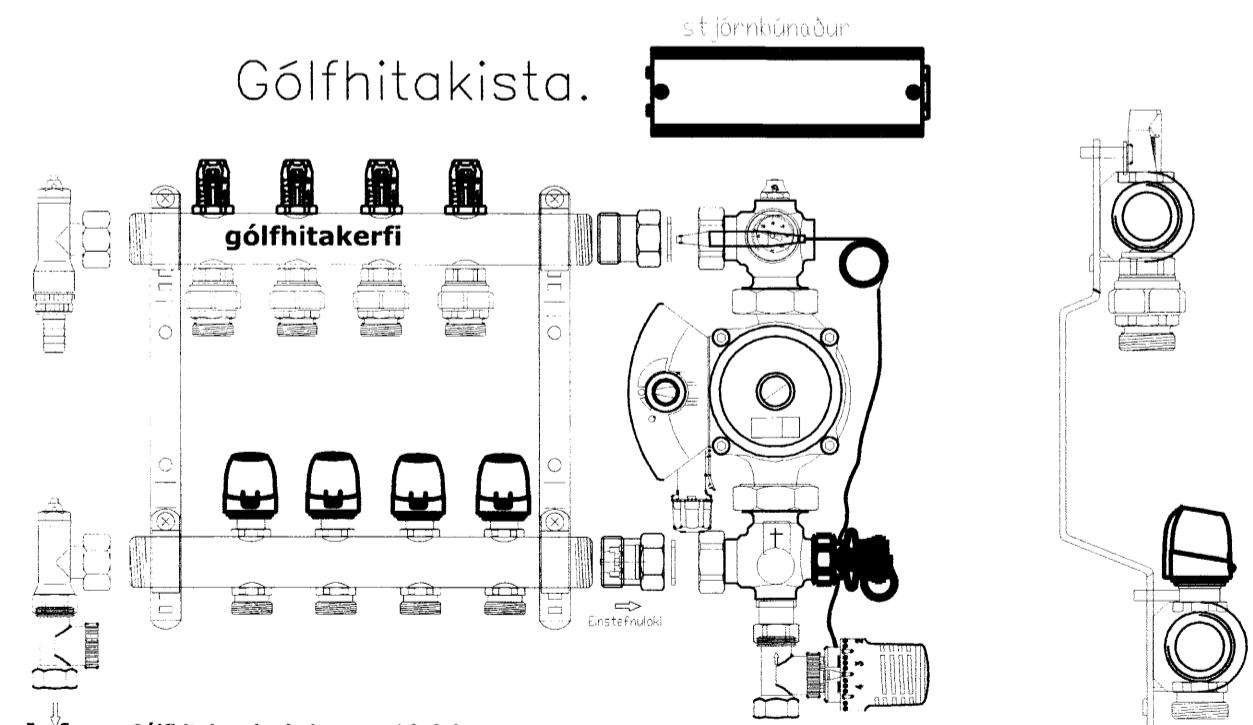

Gólfhitagagnir skulu vera 16x2,0 með viðurkenningu. Loki með þreifara til að stilla hitastig á gólfhita.
 Dæla alpha+ 15-60 með uppblöndun og hitastýrðum loka .
 Nota skal viðurkenda tengigrind með stillanlegum magn- og flæðilokum .

A	26.5.2015	rgg	rgg
ÚTGÁFA	DAGSETNING	TEIKNAD	YFIRFARIÐ

EDLI Breytinga:

Hönnunarstjóri :

Hönnuður :

[Handwritten signature]

Tækniþjónusta
 Ragnars G. Gunnarssonar
 Smiðjuvegur 11, 200 Kópavogur, net-fang: ragnargg@aimnet.is
 Kennitala: 520397-2809, Sími: 5445350, Fax: 5445351

HAUNAD AF:	TEIKNAD AF:	YFIRFARIÐ AF:
RGG	RGG	RGG
DAGSETNING:	KVAREÐ:	DAGSETNING Breytingar:
2015.6.18	Mkv. 1:50	-

Krossholtsmýri 4.
 Austurey 2-Bláskógabyggð
 Gólfhiti og skýringar.
 Gólfhitakerfi.

VERKNUMER:	BLAÐ:	ÚTGÁFA:
2015 -120	103	