

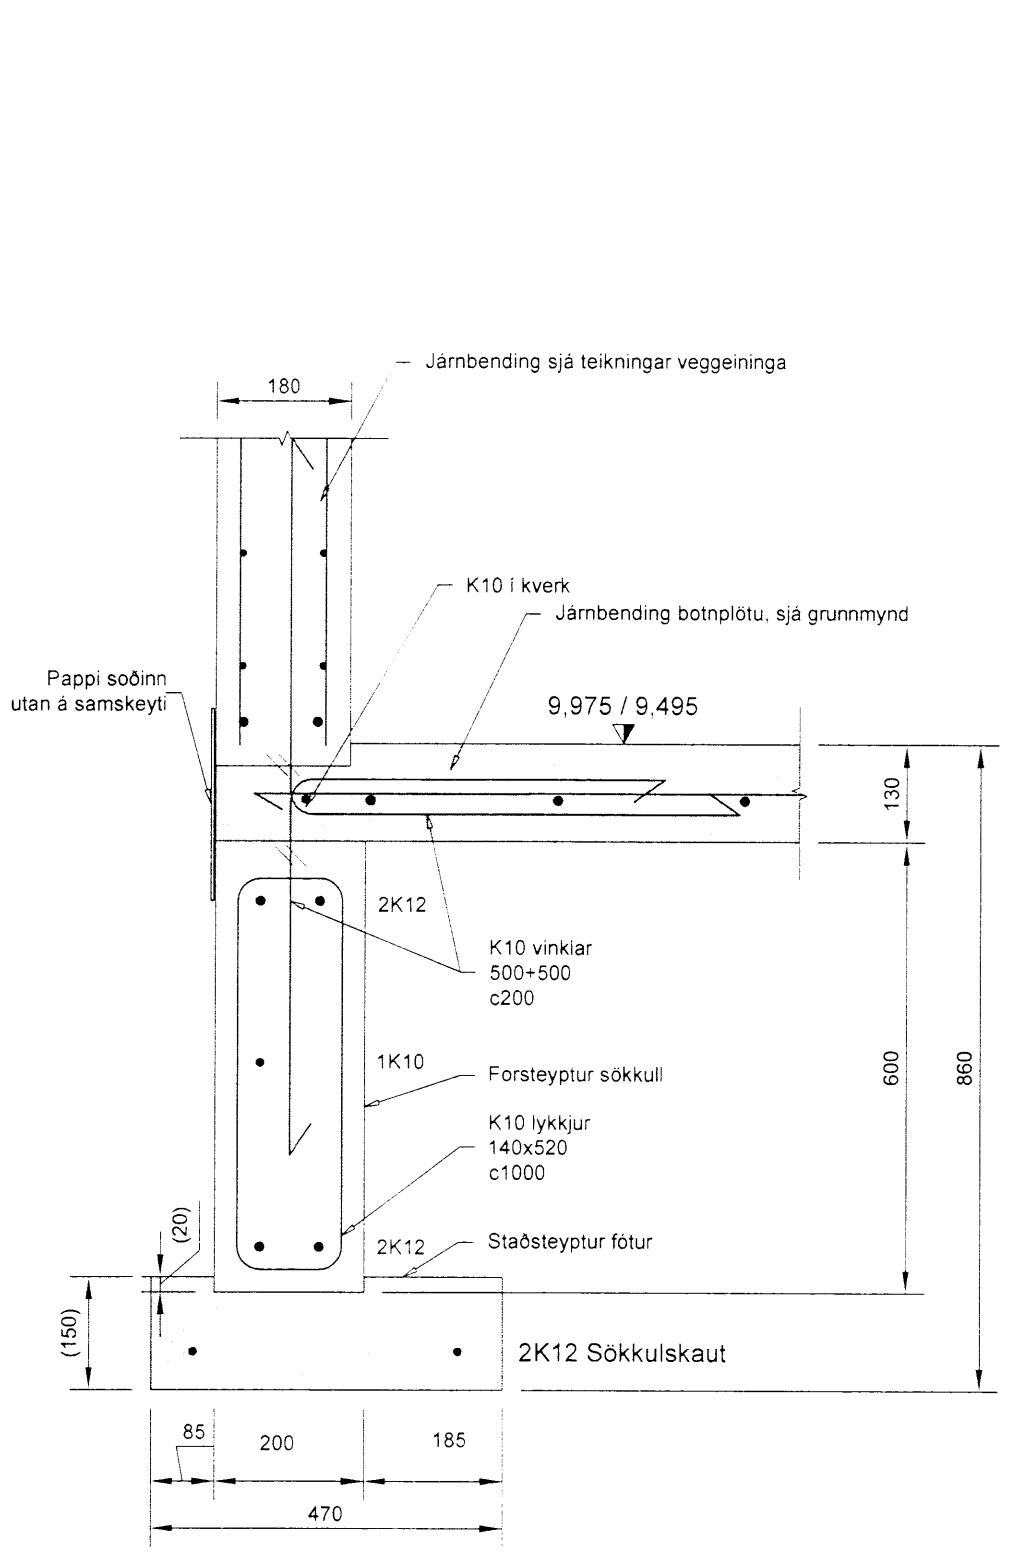



Grunnmynd sökklar 1:50

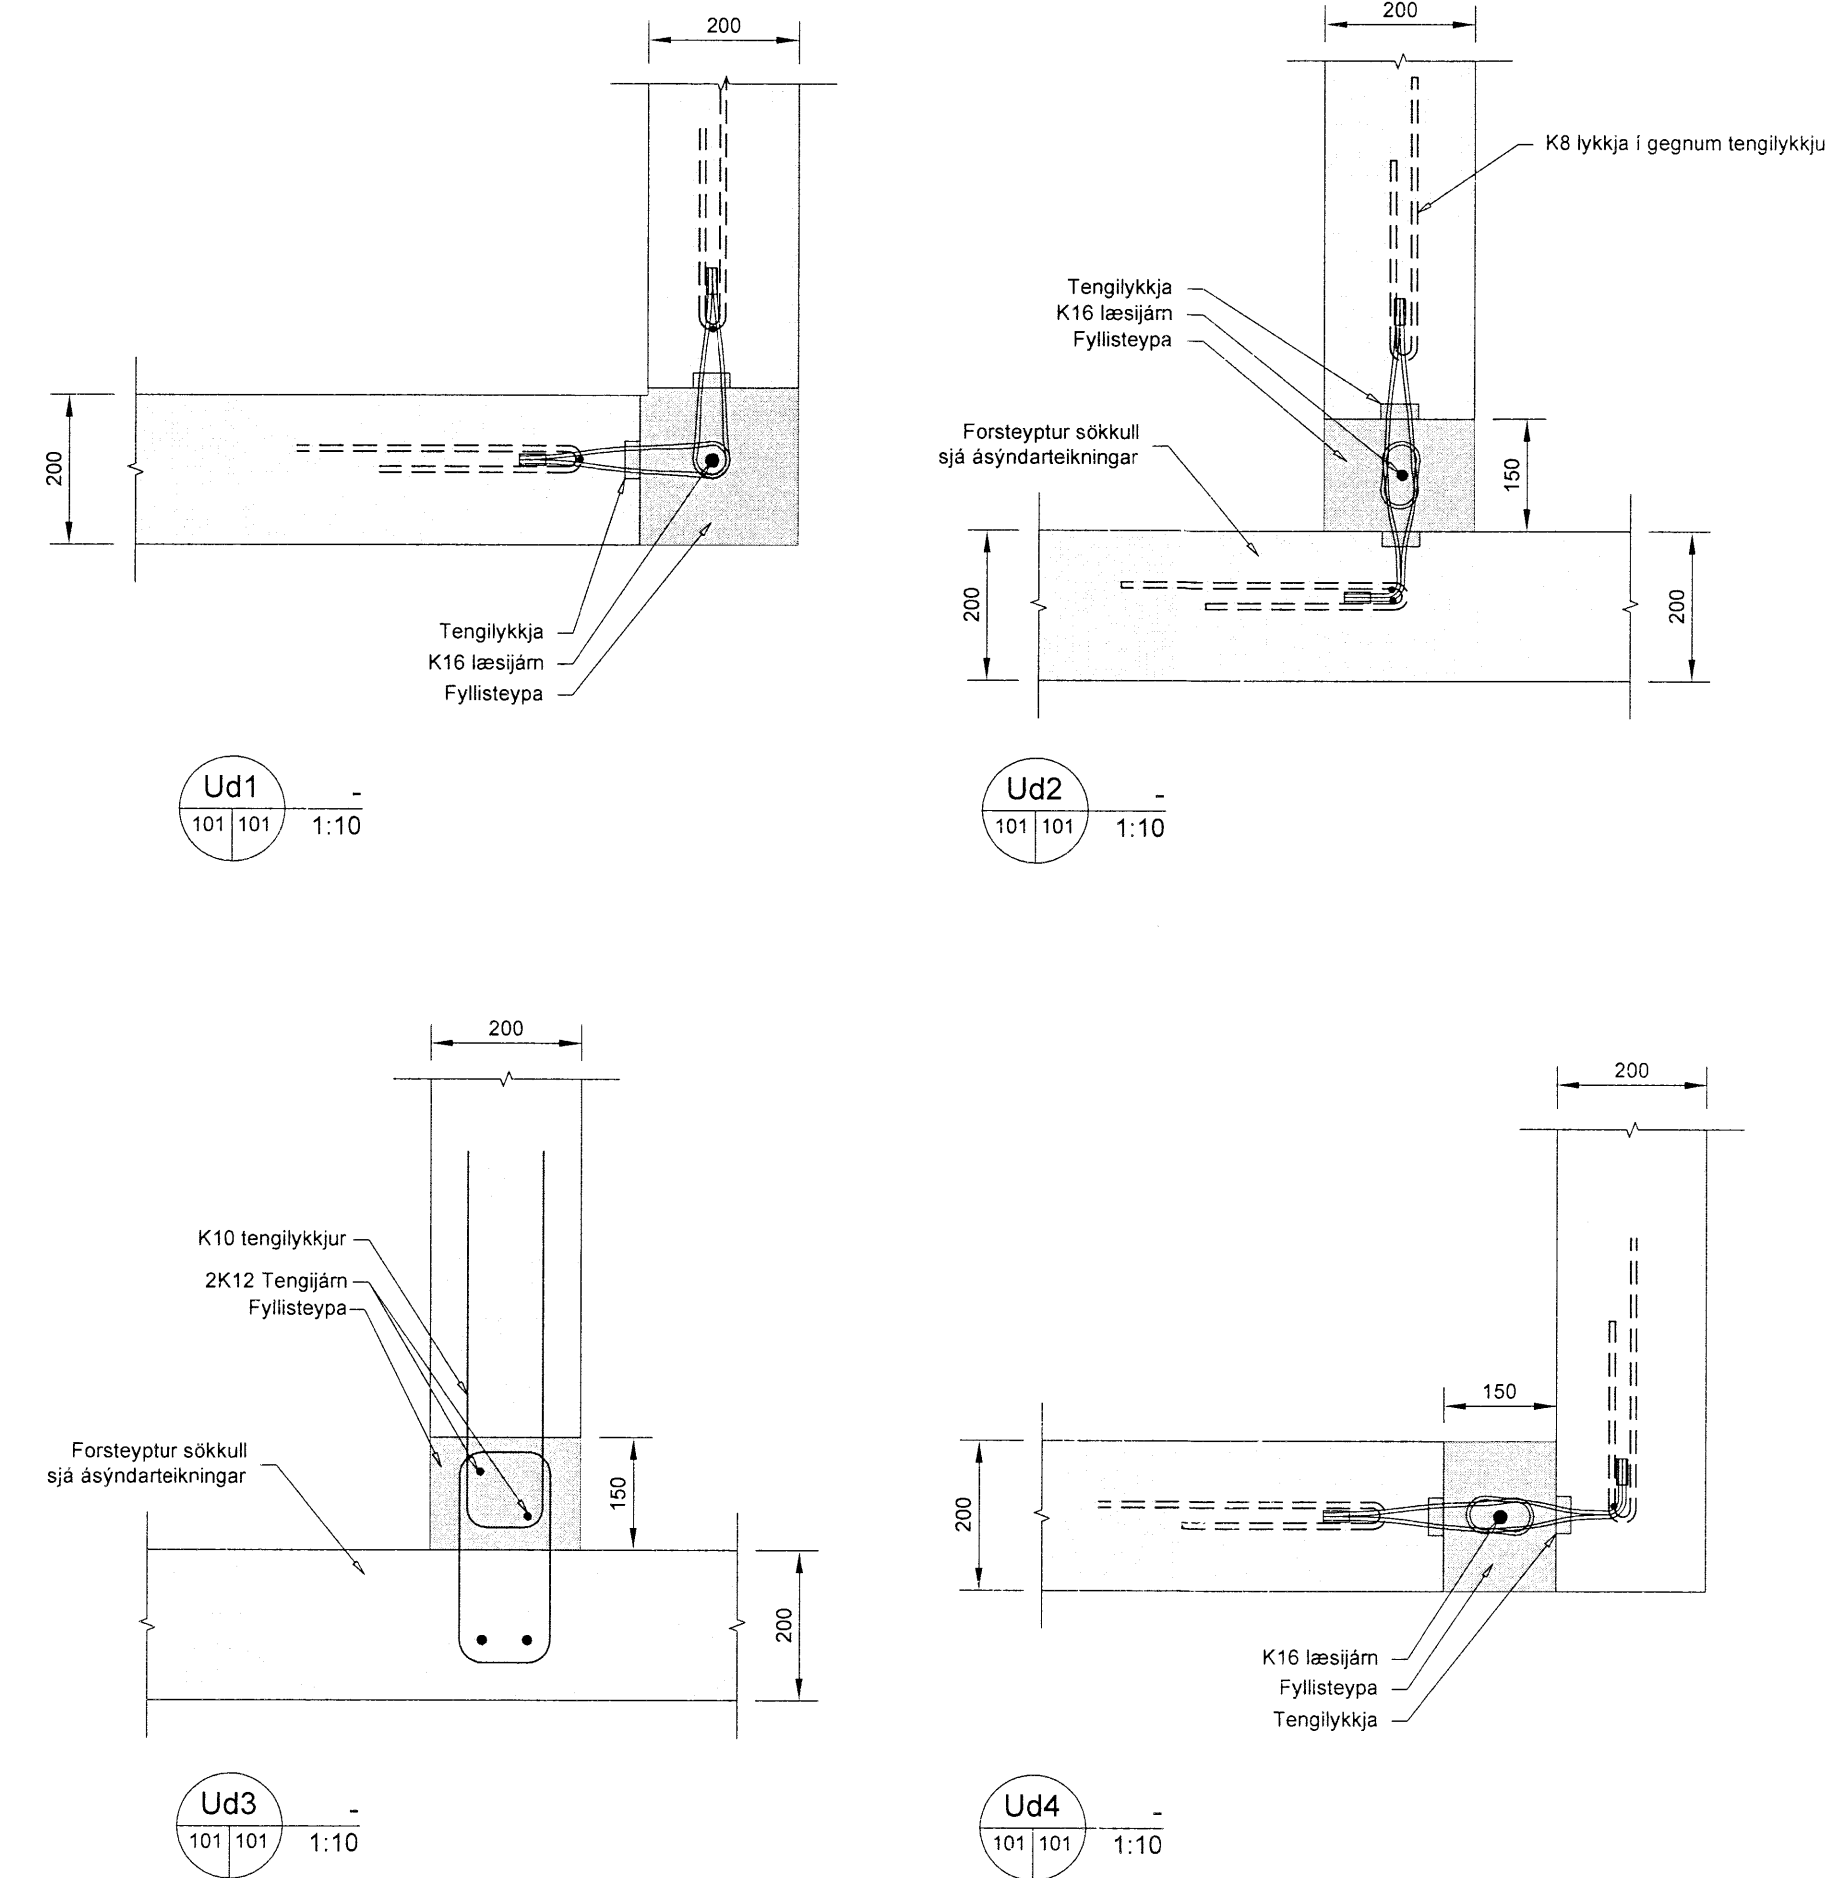


Us1 1:10

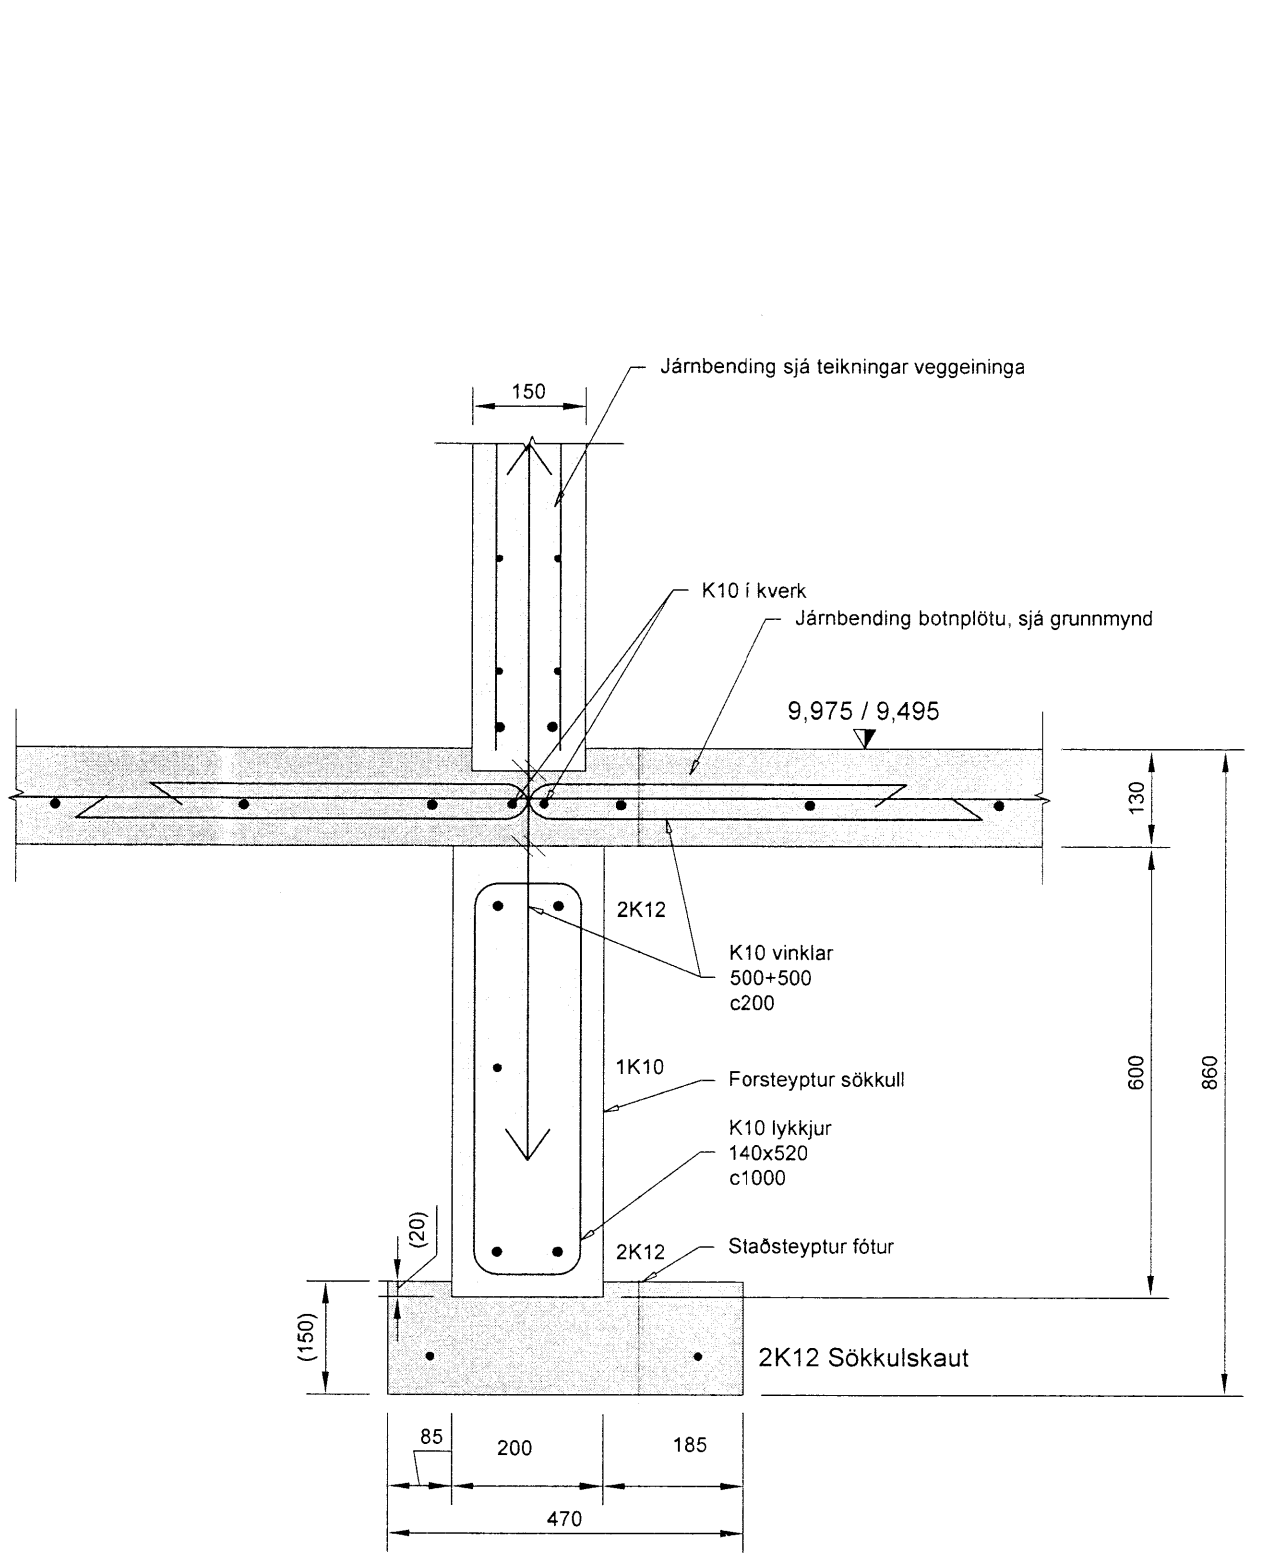


Us2 1:10

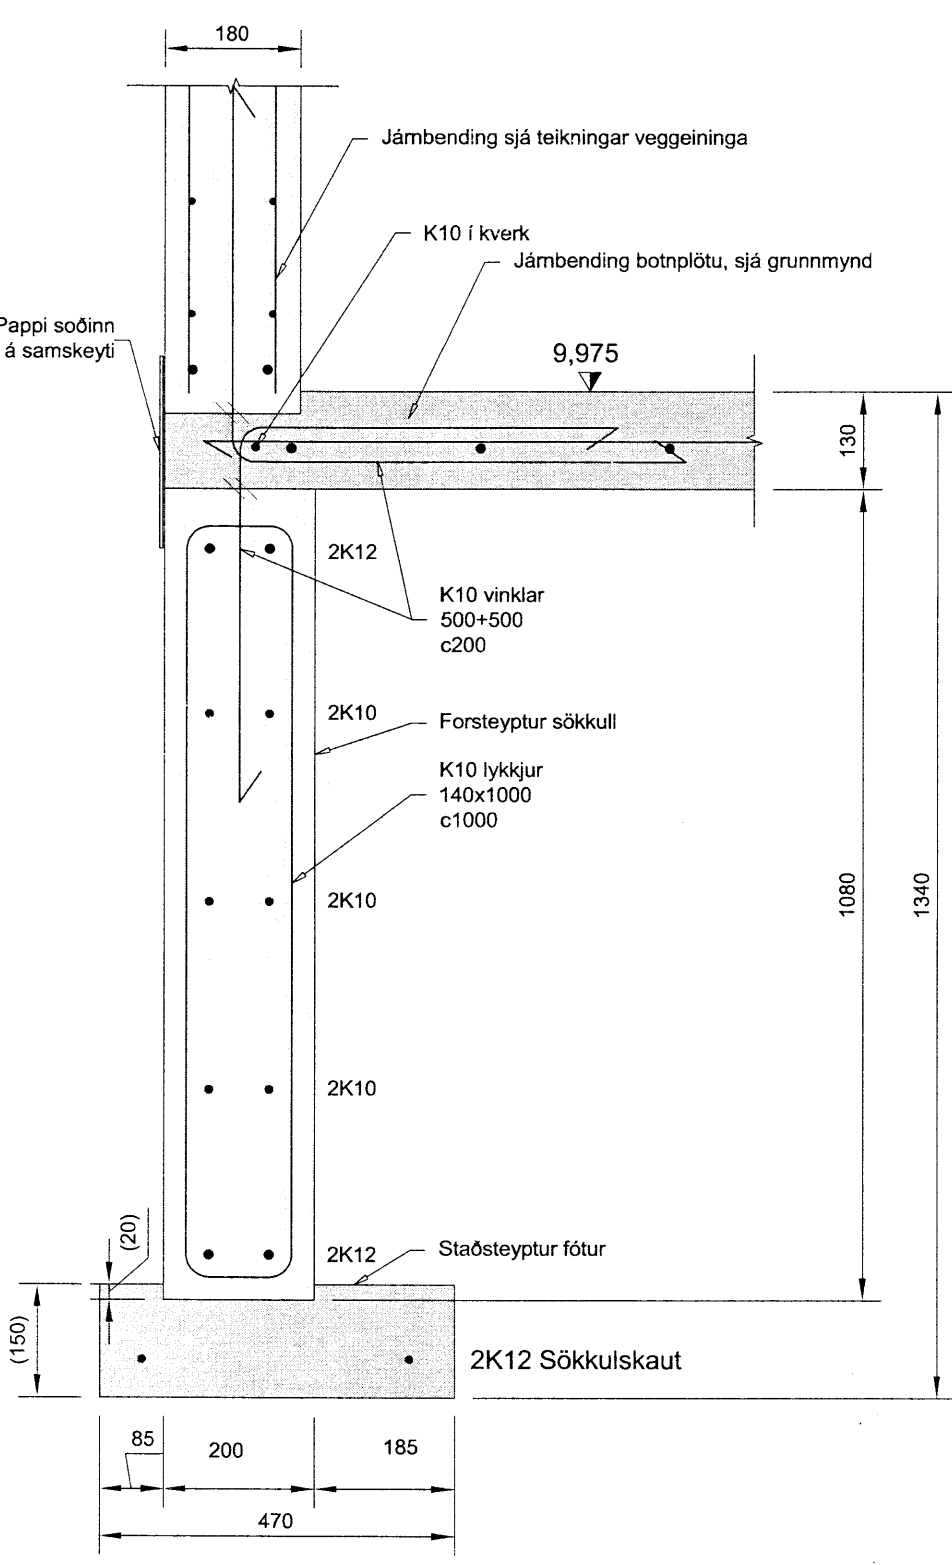

Us3 1:10

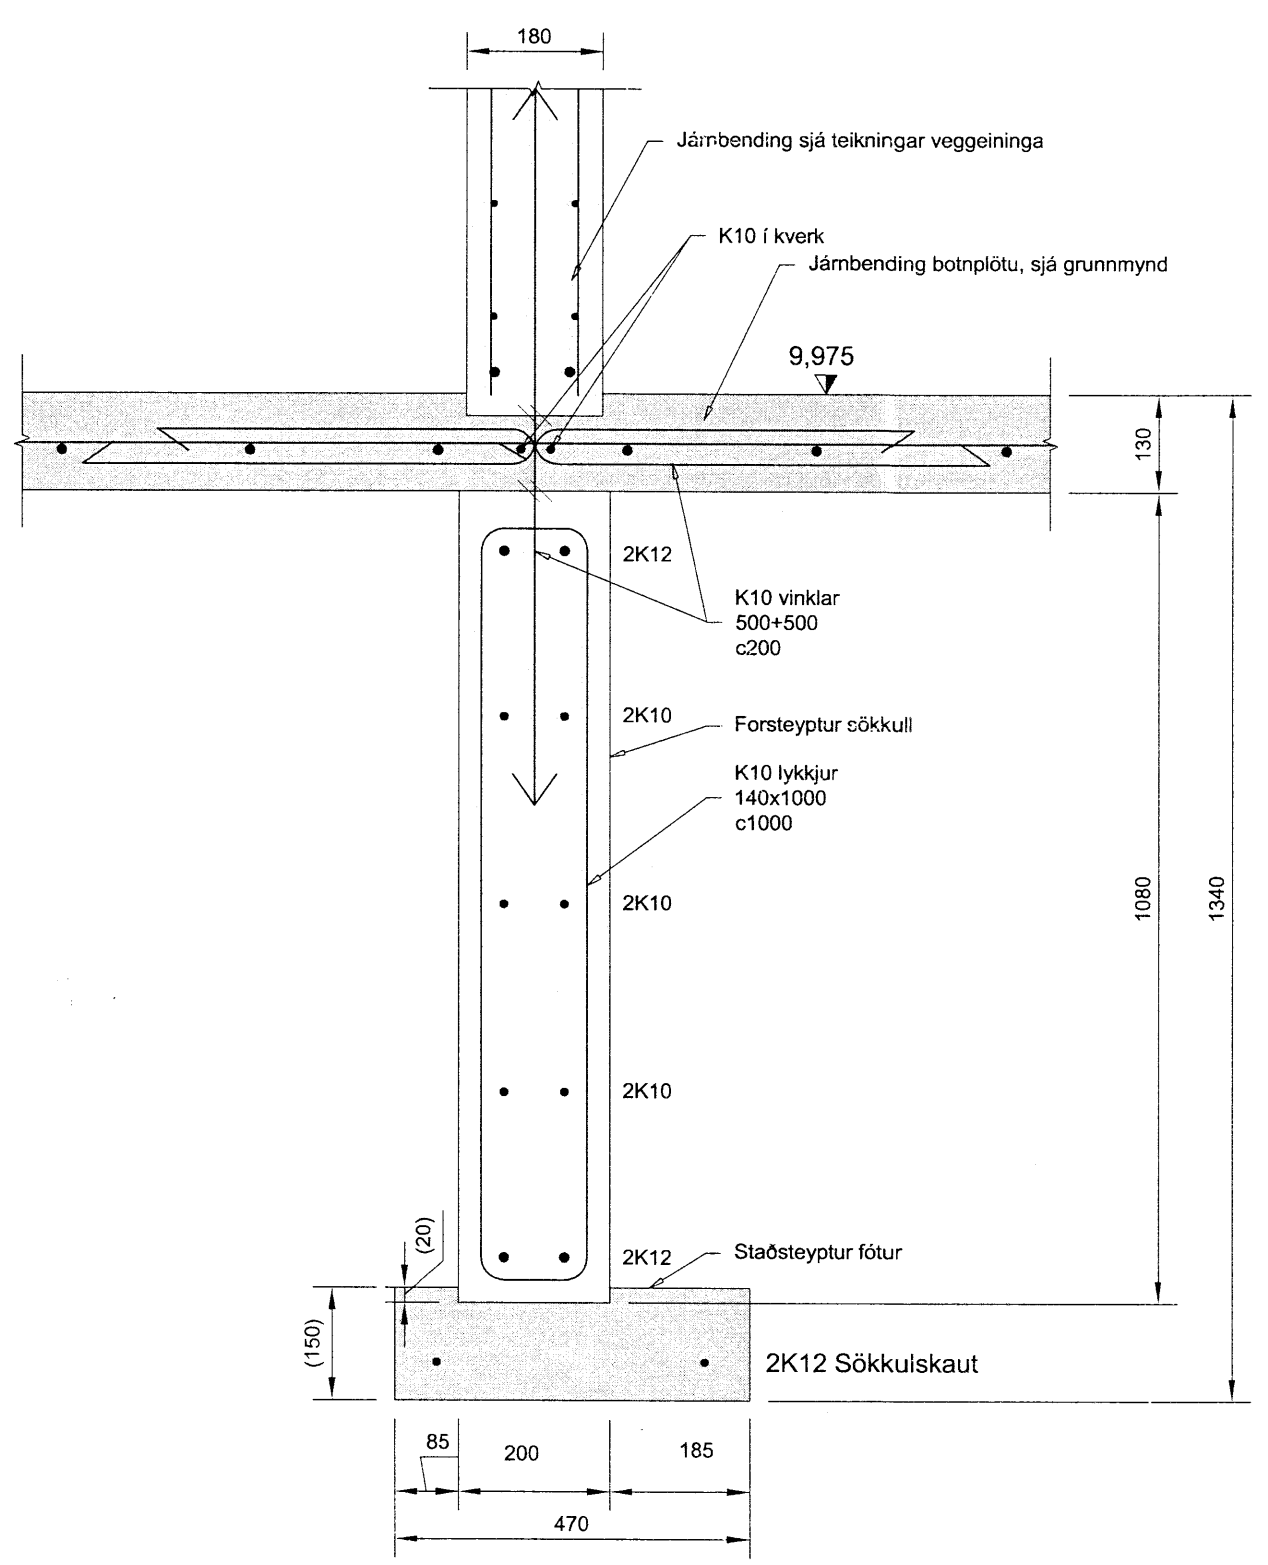

Us4 1:10

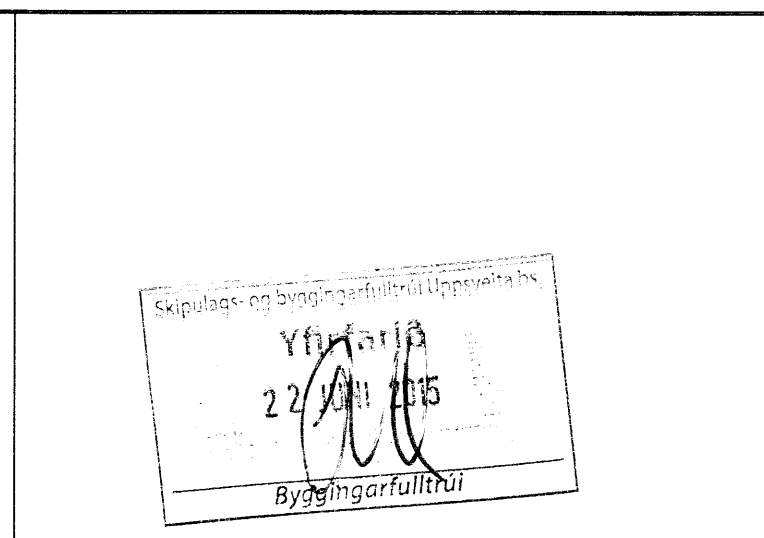

Oll mál eru í mm, hæðarkótar í m

Útgáfa: S01	Byggingartekning	Dagur: 14.10.2014	Hannað: BHC/DK
Daga undirskrift:	Nafn og kt hönnuðarsjóns: Ingunnur Heiða Halstað Kt. 020861-7469 Netfang: ingunn@arktika.is		
Undirskrift hönnuðarsjóns:	Ingunnur Heiða Halstað 16.06.15		
Nafn hönnuðar:	BM-VALLA inn Kt. 450510-0680 - Bláshöfða 7 - 110 Reykjavík - Sími: 412-5000 - Fax: 412-5001		
Nafn hönnuðar:	Bergþór Helgason Kt. 270474-4899 Netfang: beggi@bmvalla.is		
Undirskrift og kt. hönnuðar:	Guðjón Kjartansson Kt. 101060-7219 Netfang: gudjonkj@bmvalla.is		
Bláskráð: A3	MKV: 1:50, 1:10	Teknað: GK	Dagur: 14.10.14
Verk:	Undirhlö 24, Grimsnesi		Tekning NR: B101
	Fristandarmús		
	Búðarþol, sökkjar		
	Grunnmynd, dælli og snið		DS14-023