



Kennisnið 1
1:50



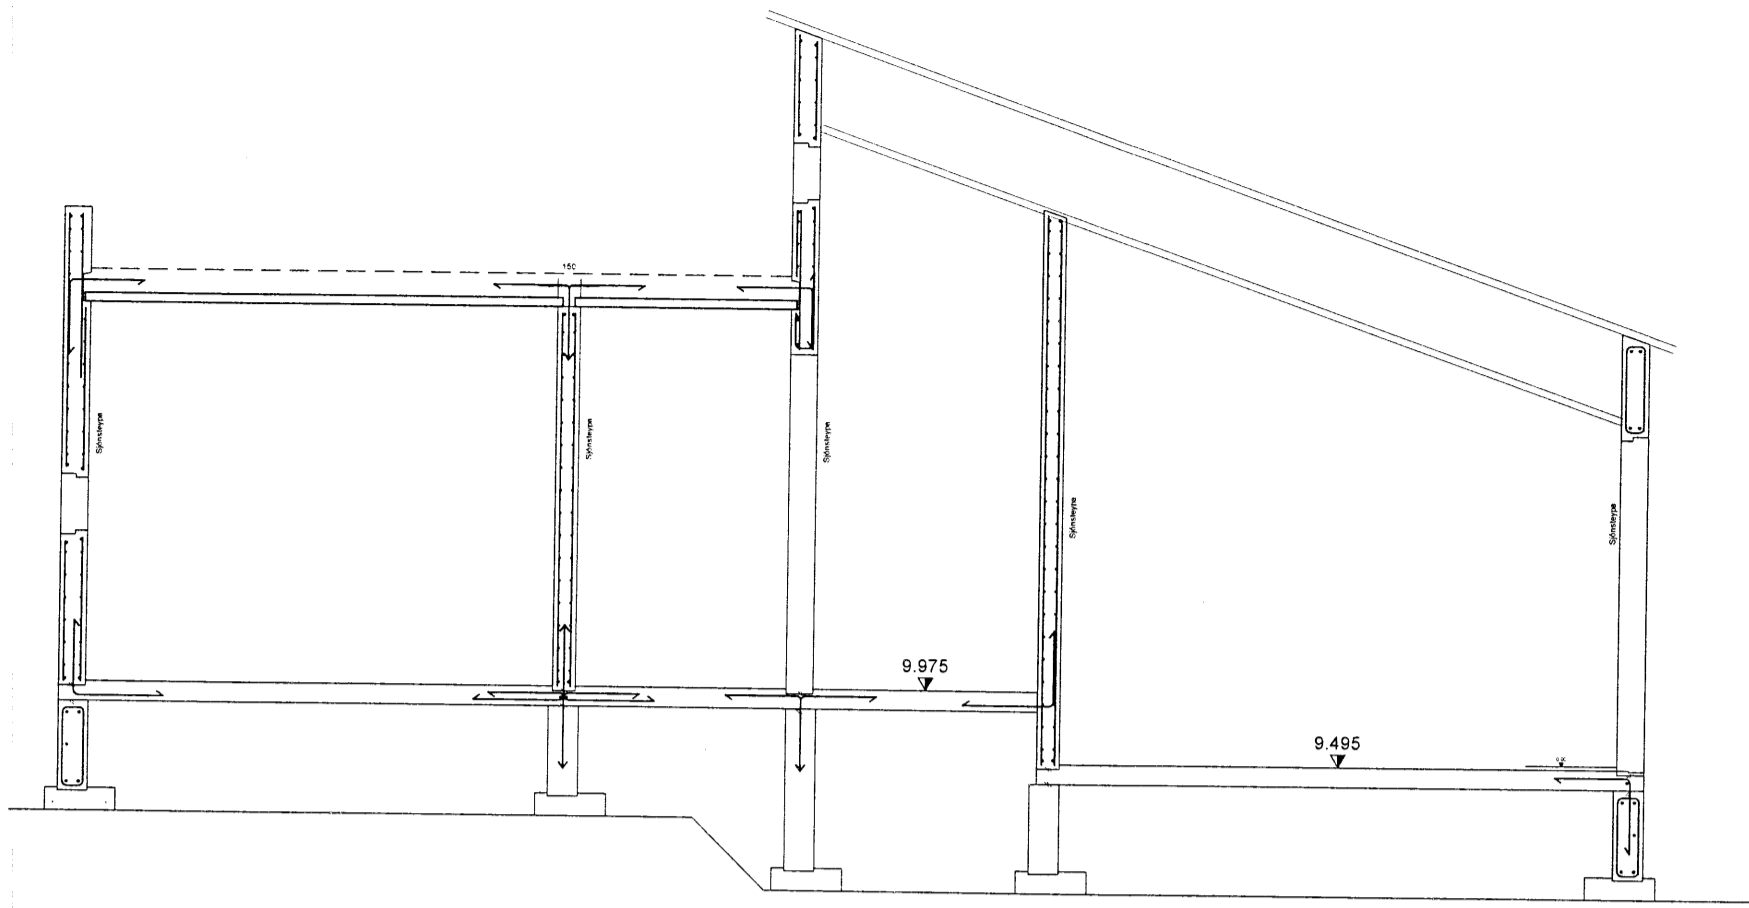


Kennisnið 2
1:50

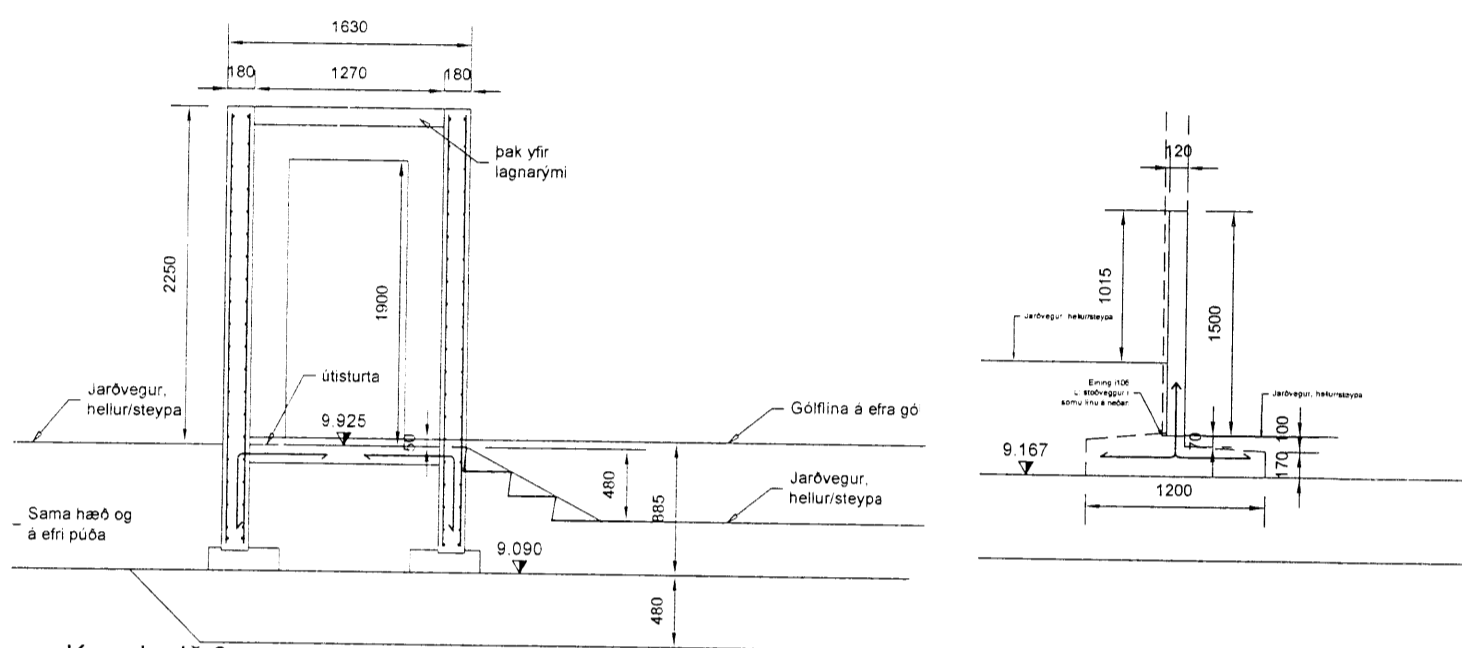


Kennisnið 3
1:50

Kennisnið 4
1:50

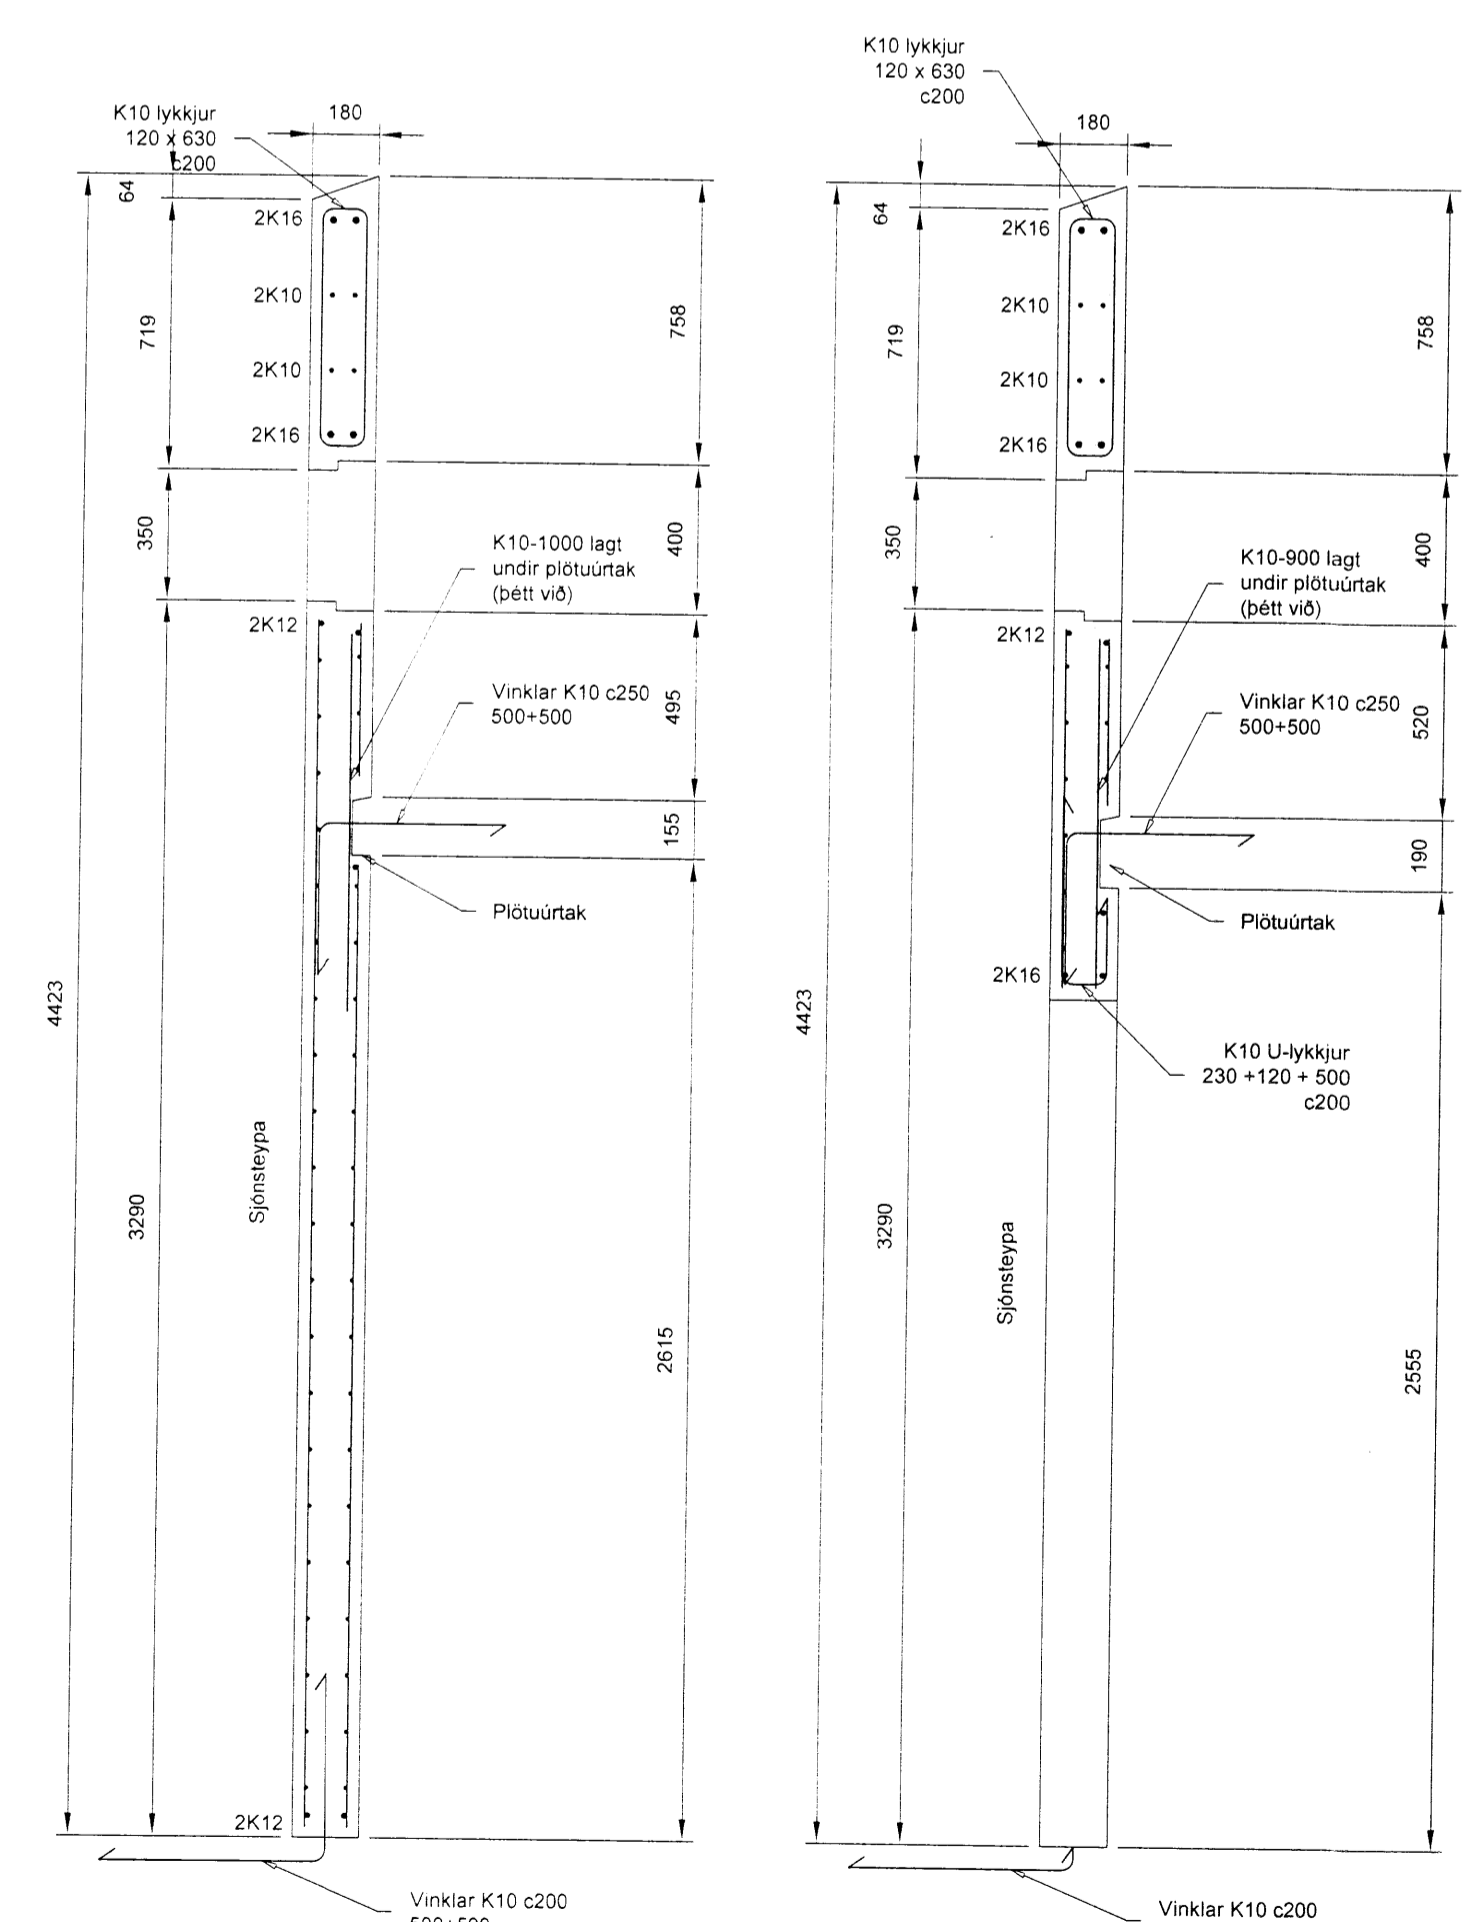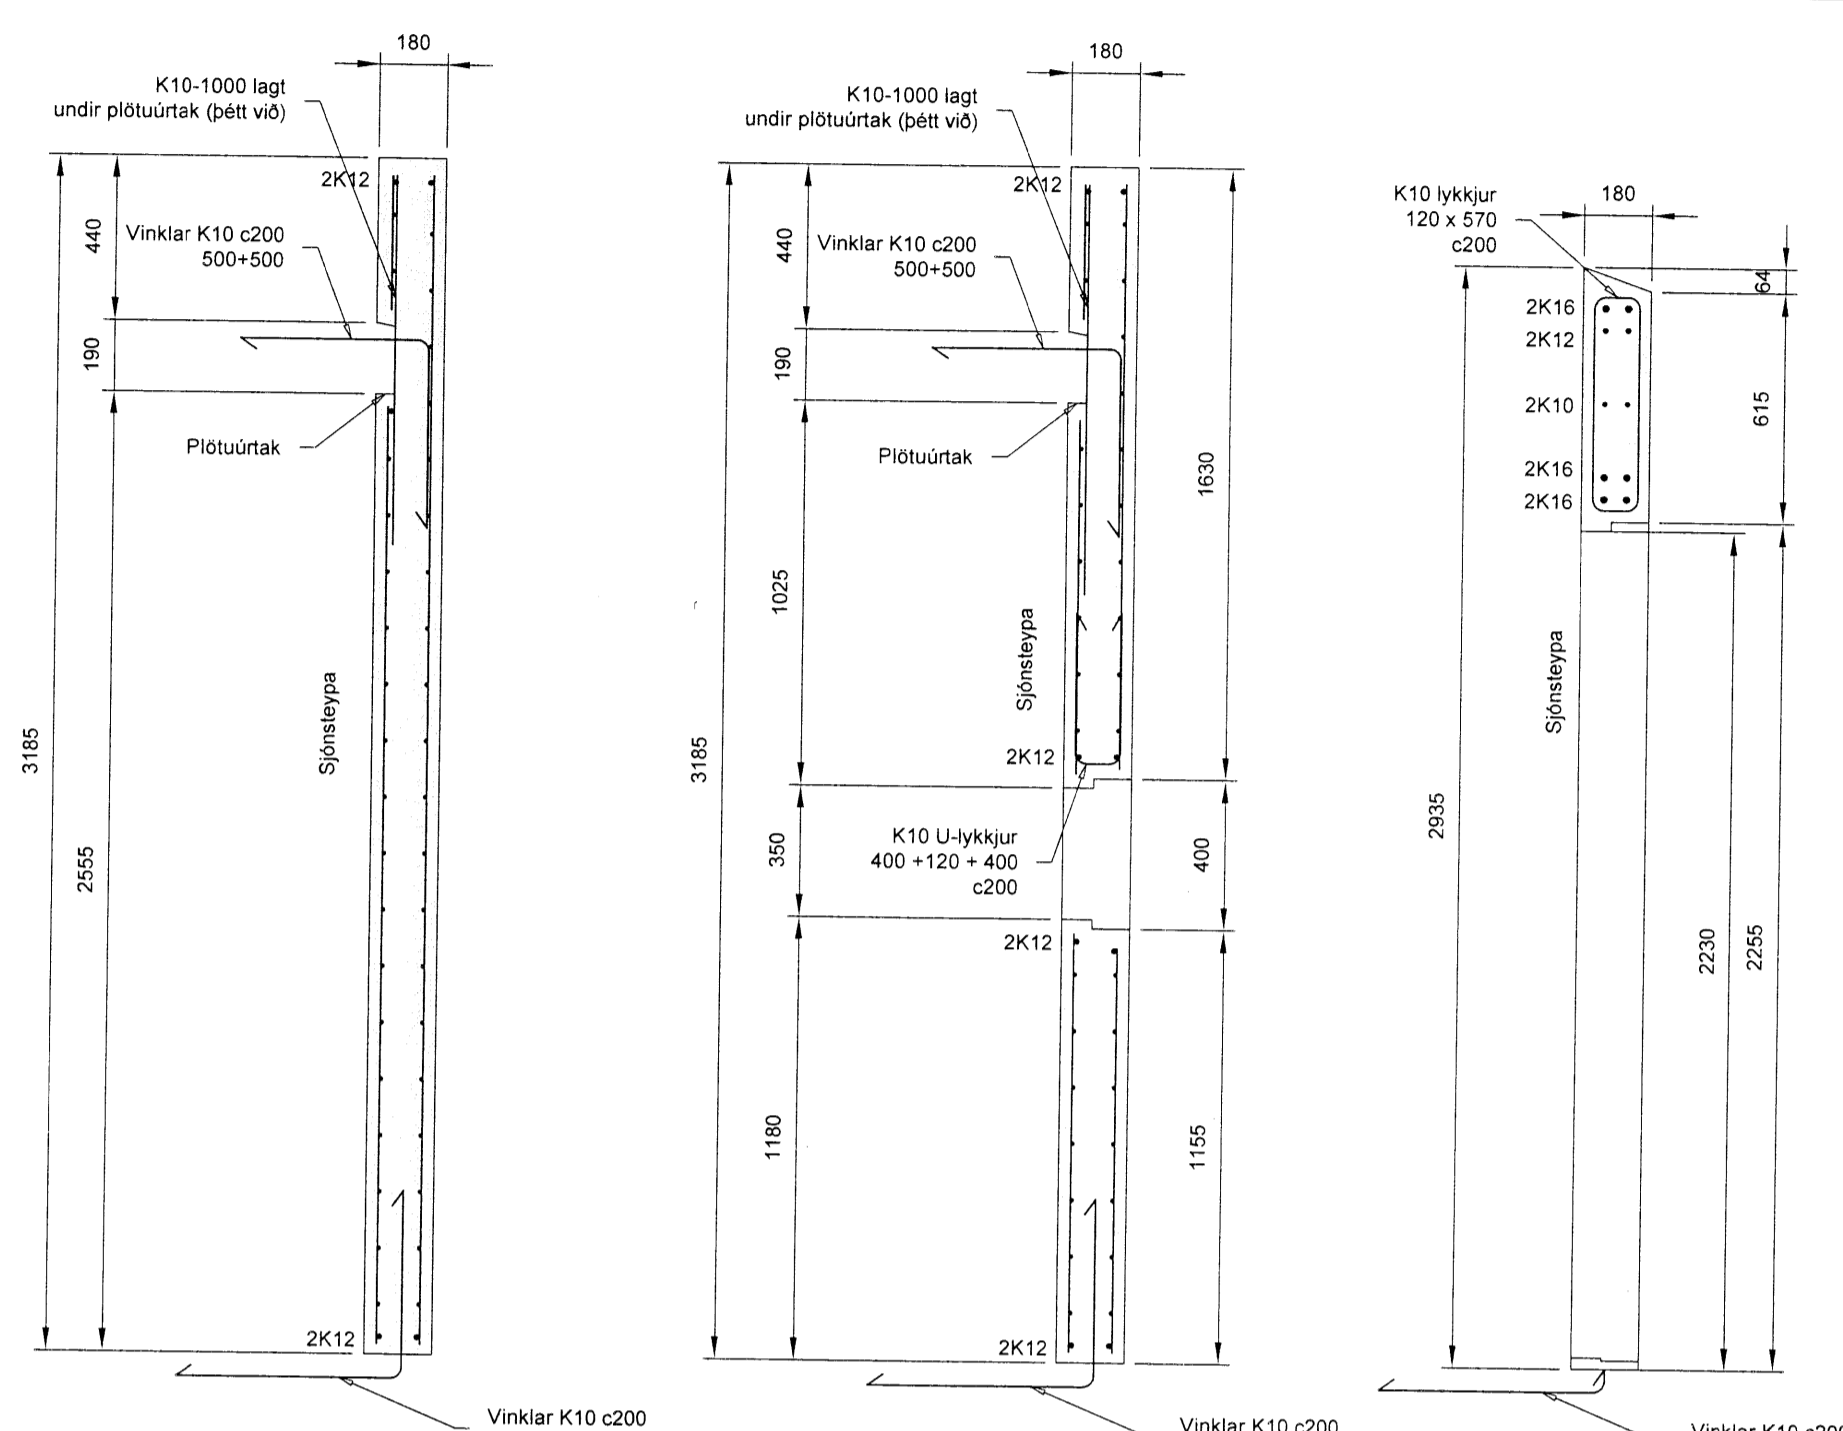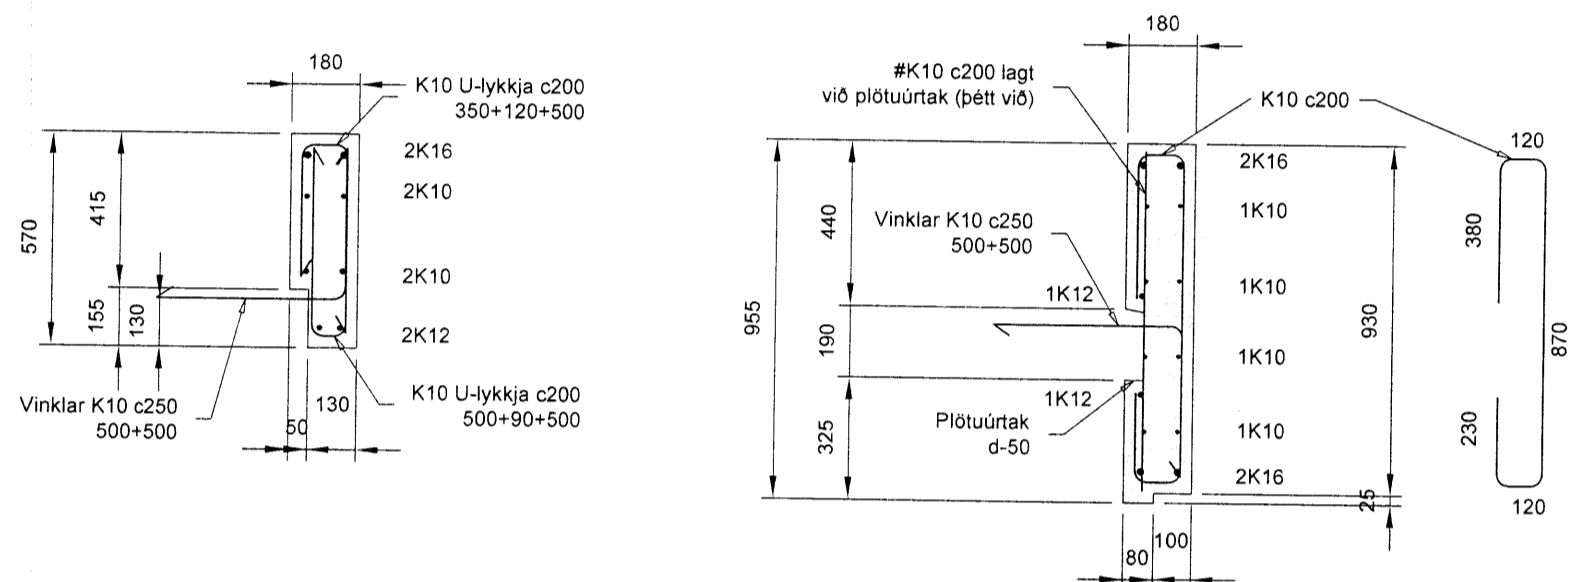

V4
1:20

V5
1:20

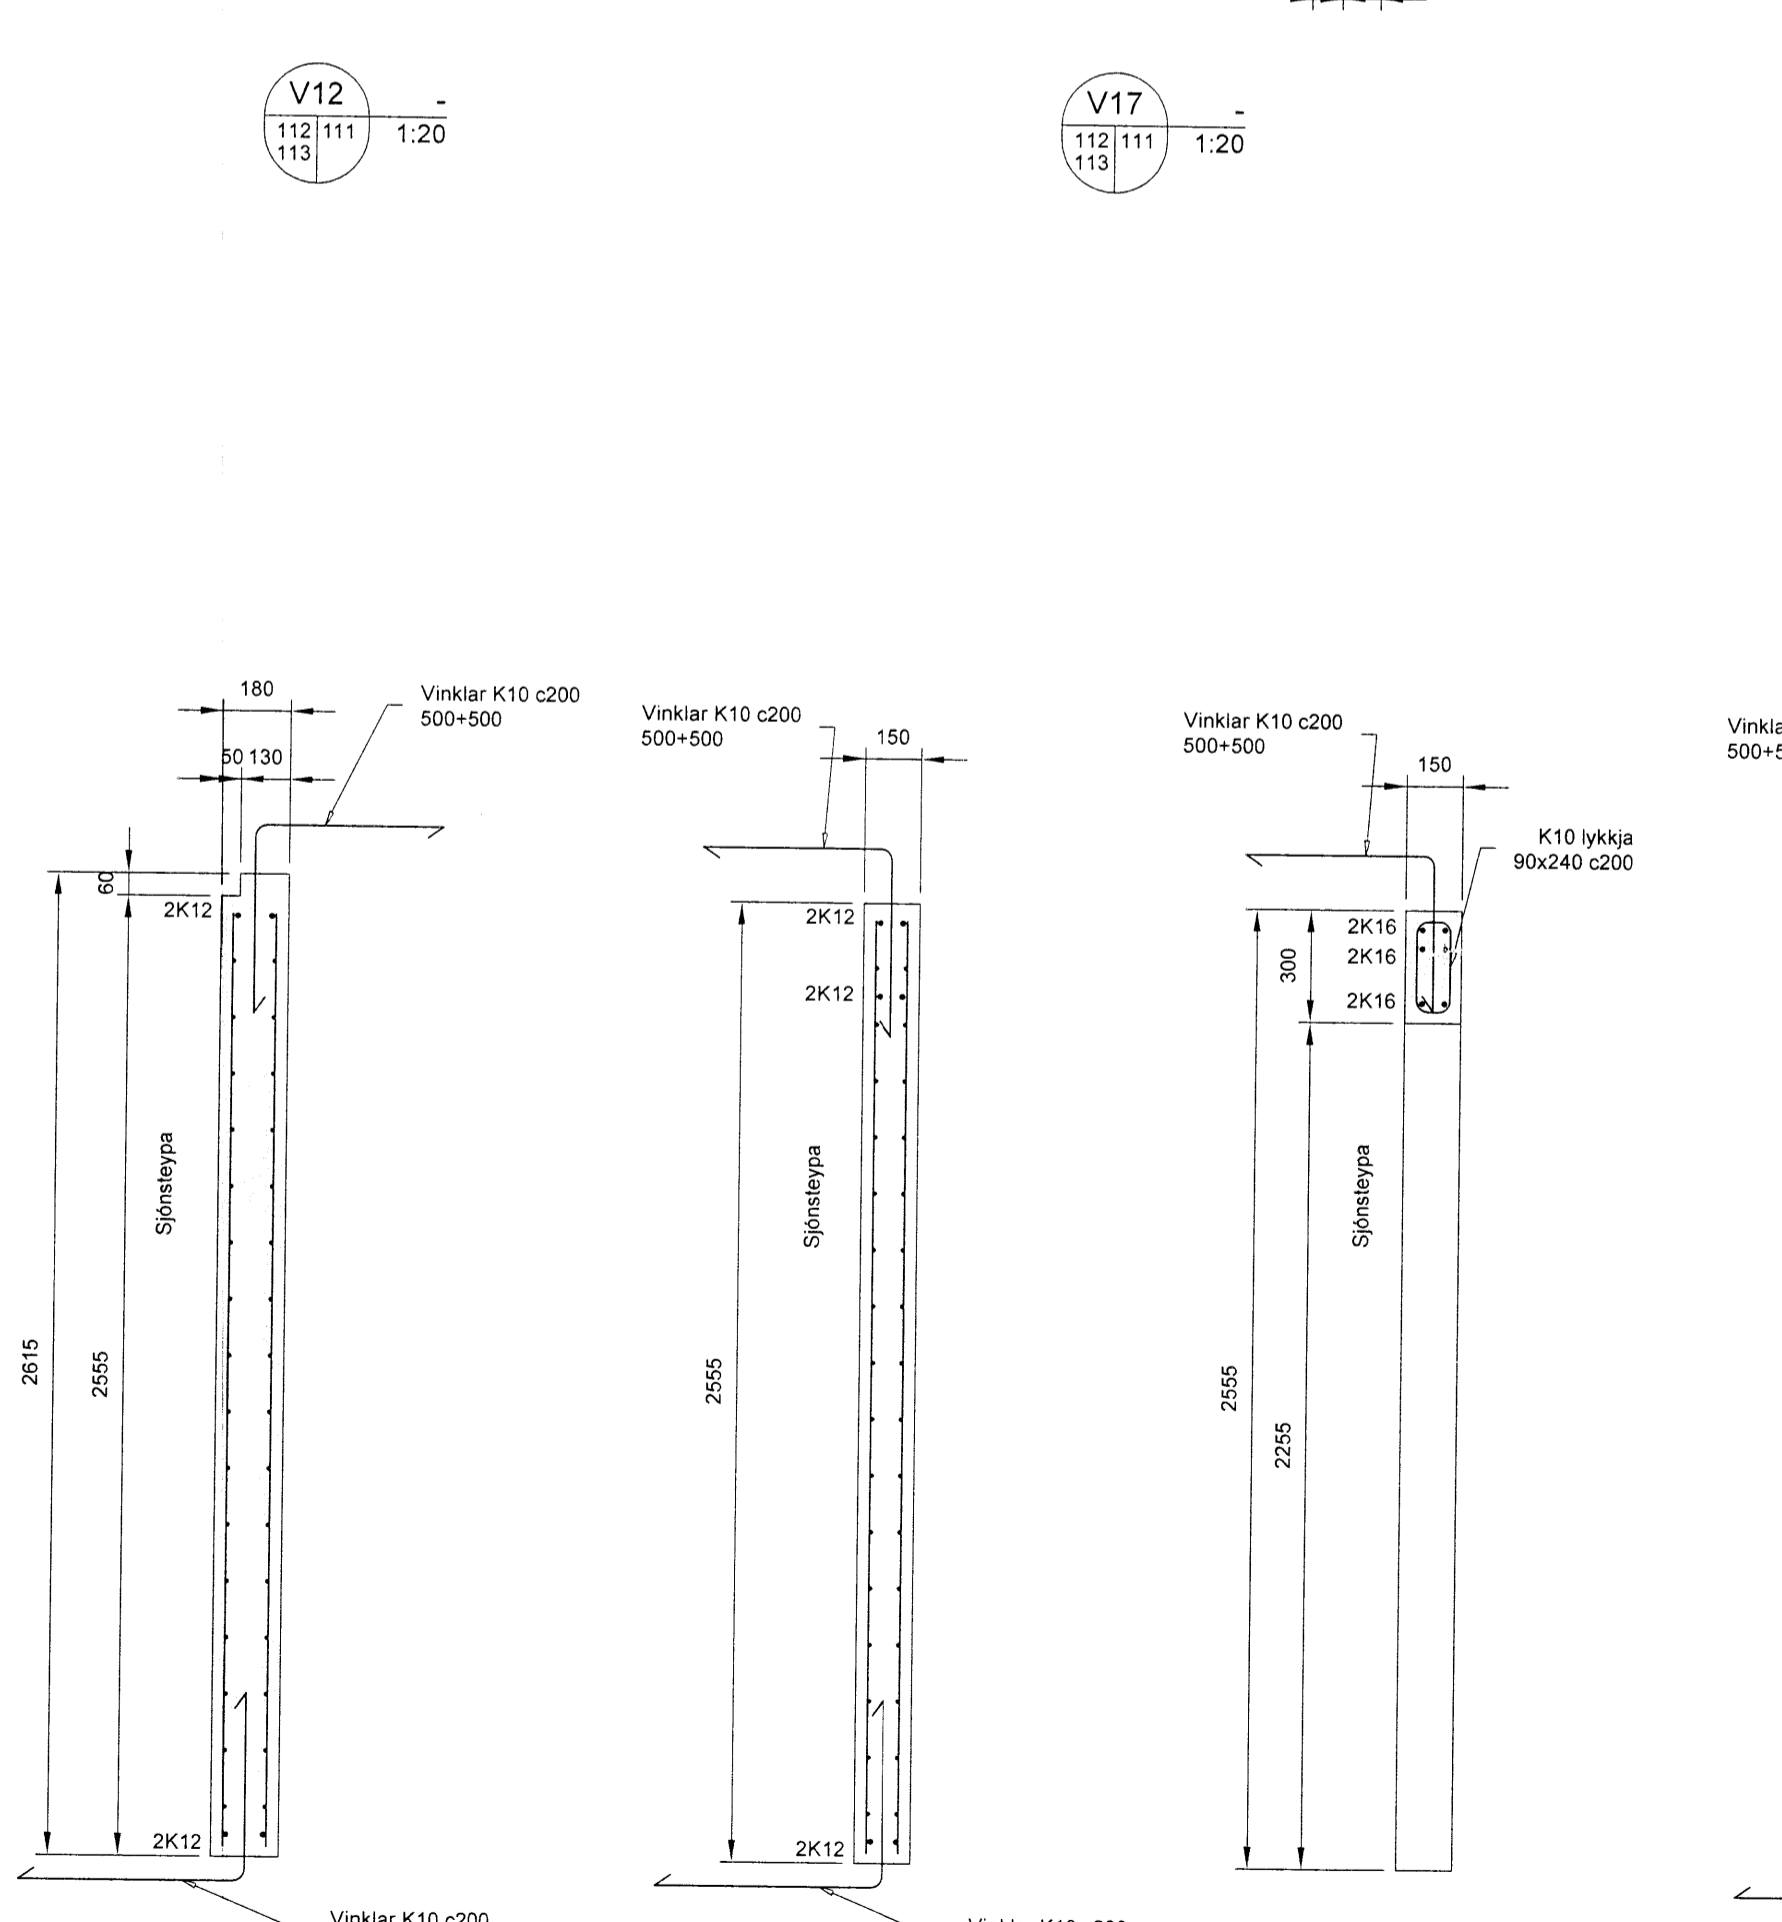


V12
1:20

V17
1:20

V7
1:20

V7b
1:20

V7c
1:20

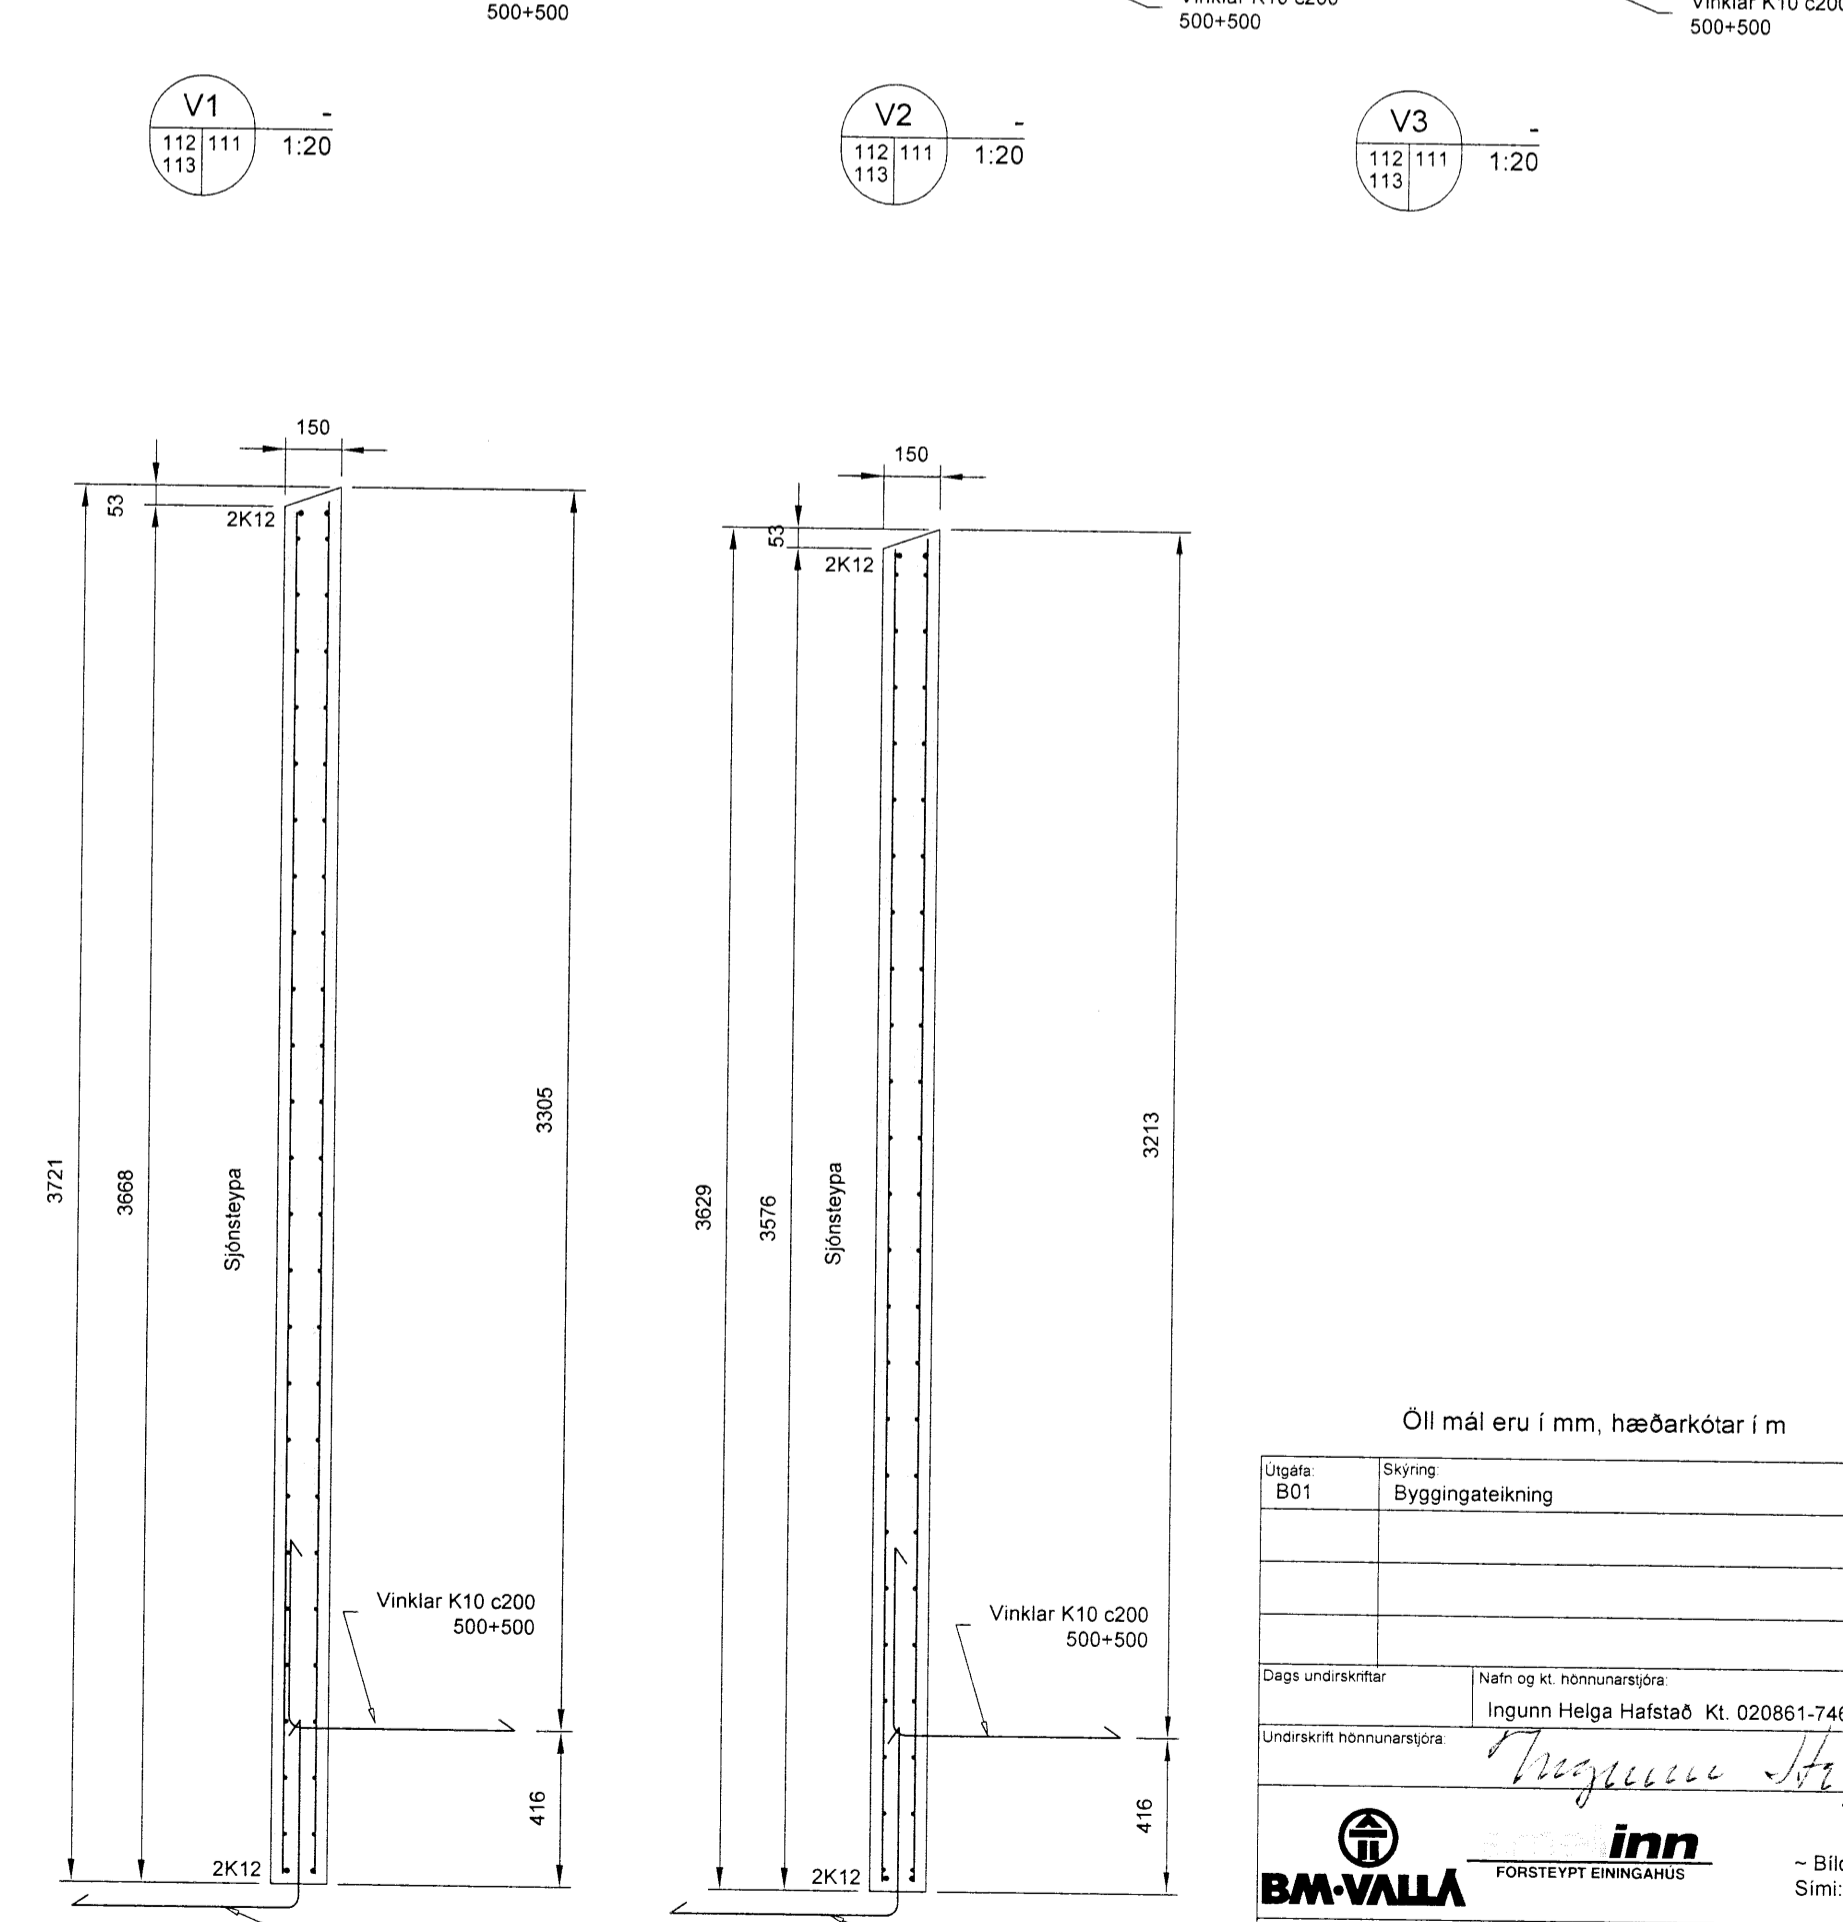

V1
1:20

V2
1:20

V3
1:20

V8
1:20

V9
1:20

Öll mál eru í mm, hæðarkötur í m

Útgáta B01	Skýring Byggingateikning	Dagur 20.04.2015	Hannaf. BHI/GK
Dags undirskriftir	Nafn og kt. hönnuðar Ingunn Helga Hafstað Kl. 020861-7469 Netfang: ingunn@arkika.is		
Undirskrift hönnuðar	<i>Ingunn Hafstað</i> 16.06.15		
FORSTEYPT EIRINGARHUS Kl. 450510-0680 ~ Bláshófa 7 ~ 110 Reykjavík ~ Sími: 412-5000 ~ Fax: 412-5001			
Nafn hönnuðar: Bergþór Helgason Kt. 270474-4899 Netfang: beggi@bmvalla.is			
Guljón Kjartansson Kt. 1041060-7219 Netfang: guljon@bmvalla.is			
Undirskrift og kt. hönnuðar: <i>Bergþór Helgason</i>			
Baðstærð A1	MKV 1:50, 1:20	Teknað GK	Dagur 14.10.2014
Vör Undirhlíð 24, Grimsnesi Fristundarhús Búðarþol Deili og snið	Teikning nr. B111		Vör DS14-023