



Hótel Geysir

RAFLAGNATEIKNINGAR

Skjalagá og Byggingarfræðingur
Yfirfarið
24 JUNÍ 2015
Dr. Guðrún Þórunn
Byggingarfræðingur

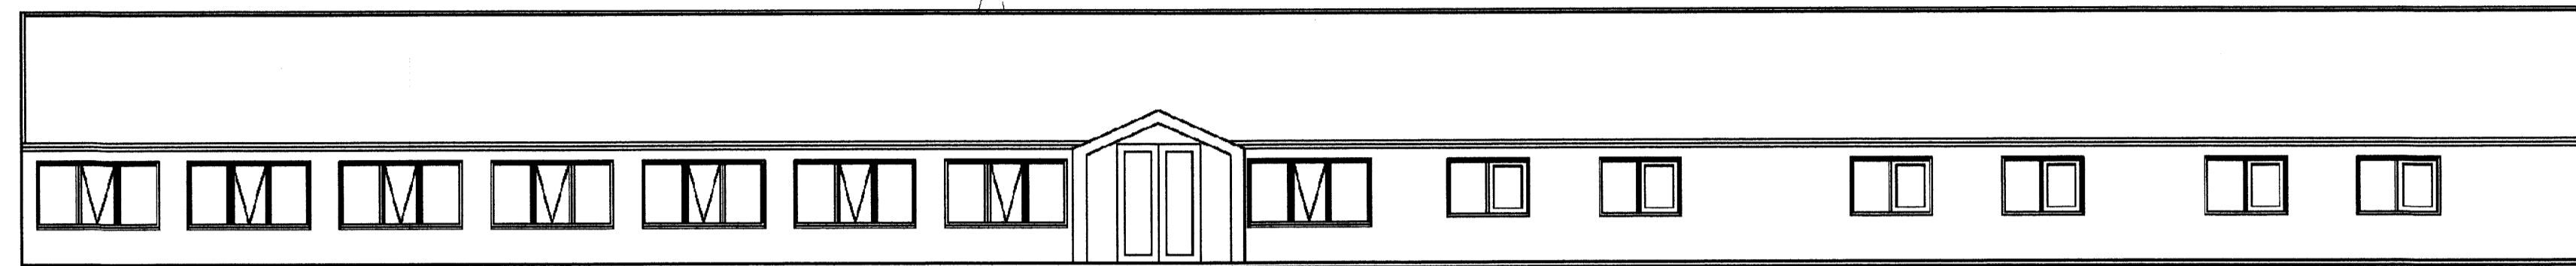


Útlit Norður
M 1:100

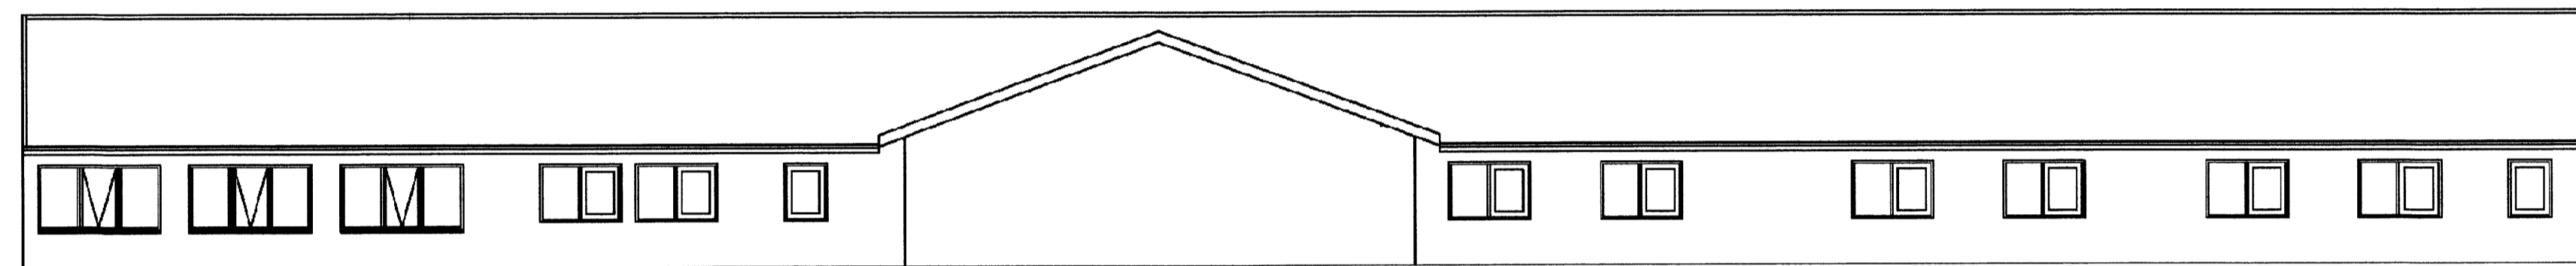

Útlit Suður
M 1:100



Útlit Vestur
M 1:100

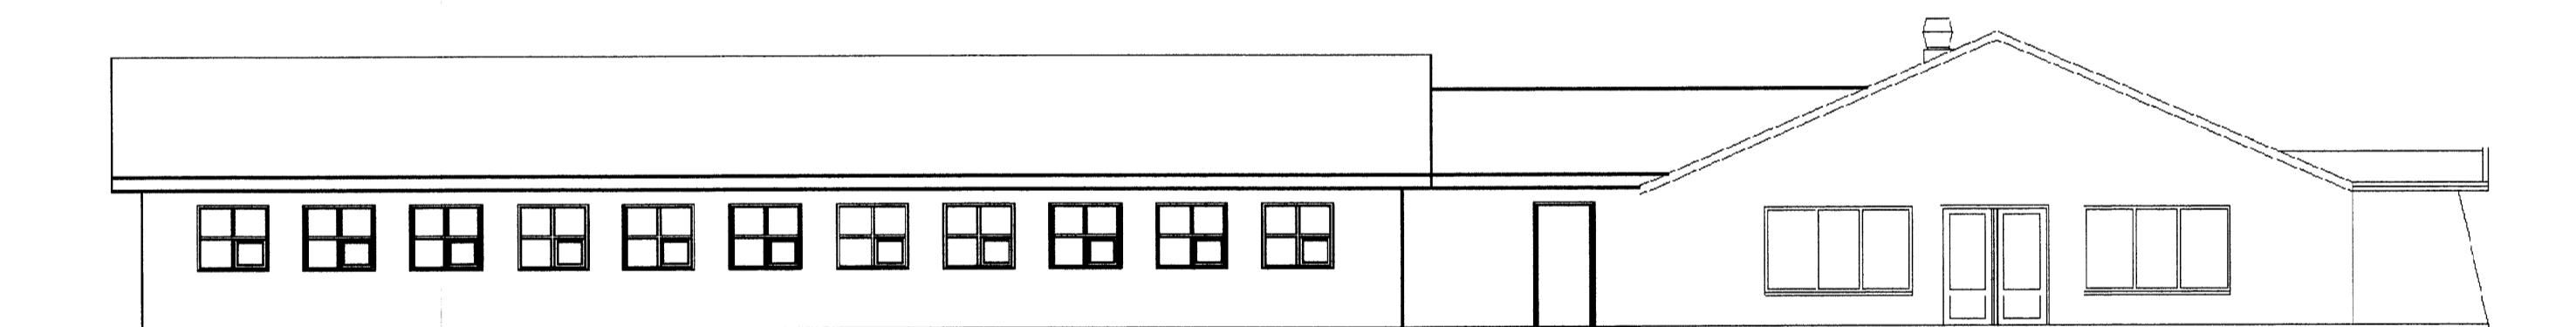

Útlit Austur
M 1:100

TEIKNINGASKRÁ

- NR. 0 RAFLÖGN FORSÍÐA
- NR. 1 RAFLÖGN AFSTÖÐUMYND, SNIÐ OG SKÝRINGAR
- NR. 2 RAFLÖGN SÖKKULSKAUT
- NR. 3 RAFLÖGN LÁGSPENNULAGNIR
- NR. 4 RAFLÖGN SMÁSPENNULAGNIR
- NR. 5 RAFLÖGN EINLÍNUMYND

Hótel GEYSIR



RAFLAGNATEIKNINGAR
ÞÓR STEFÁNSSON RAFMAGNSIÐNFRÆÐINGUR
EYRAVEGI 32 SELFOSSI SÍMAR 482 3480 & 897 8718 FAX 482 3366
HEIMASÍMI 482 2726 KENNITALA: 211261-3749, netfang:rafteikn@gmail.com

Maí 2015