



## EINLÍNUMYND AF AÐALTÖFLU T0

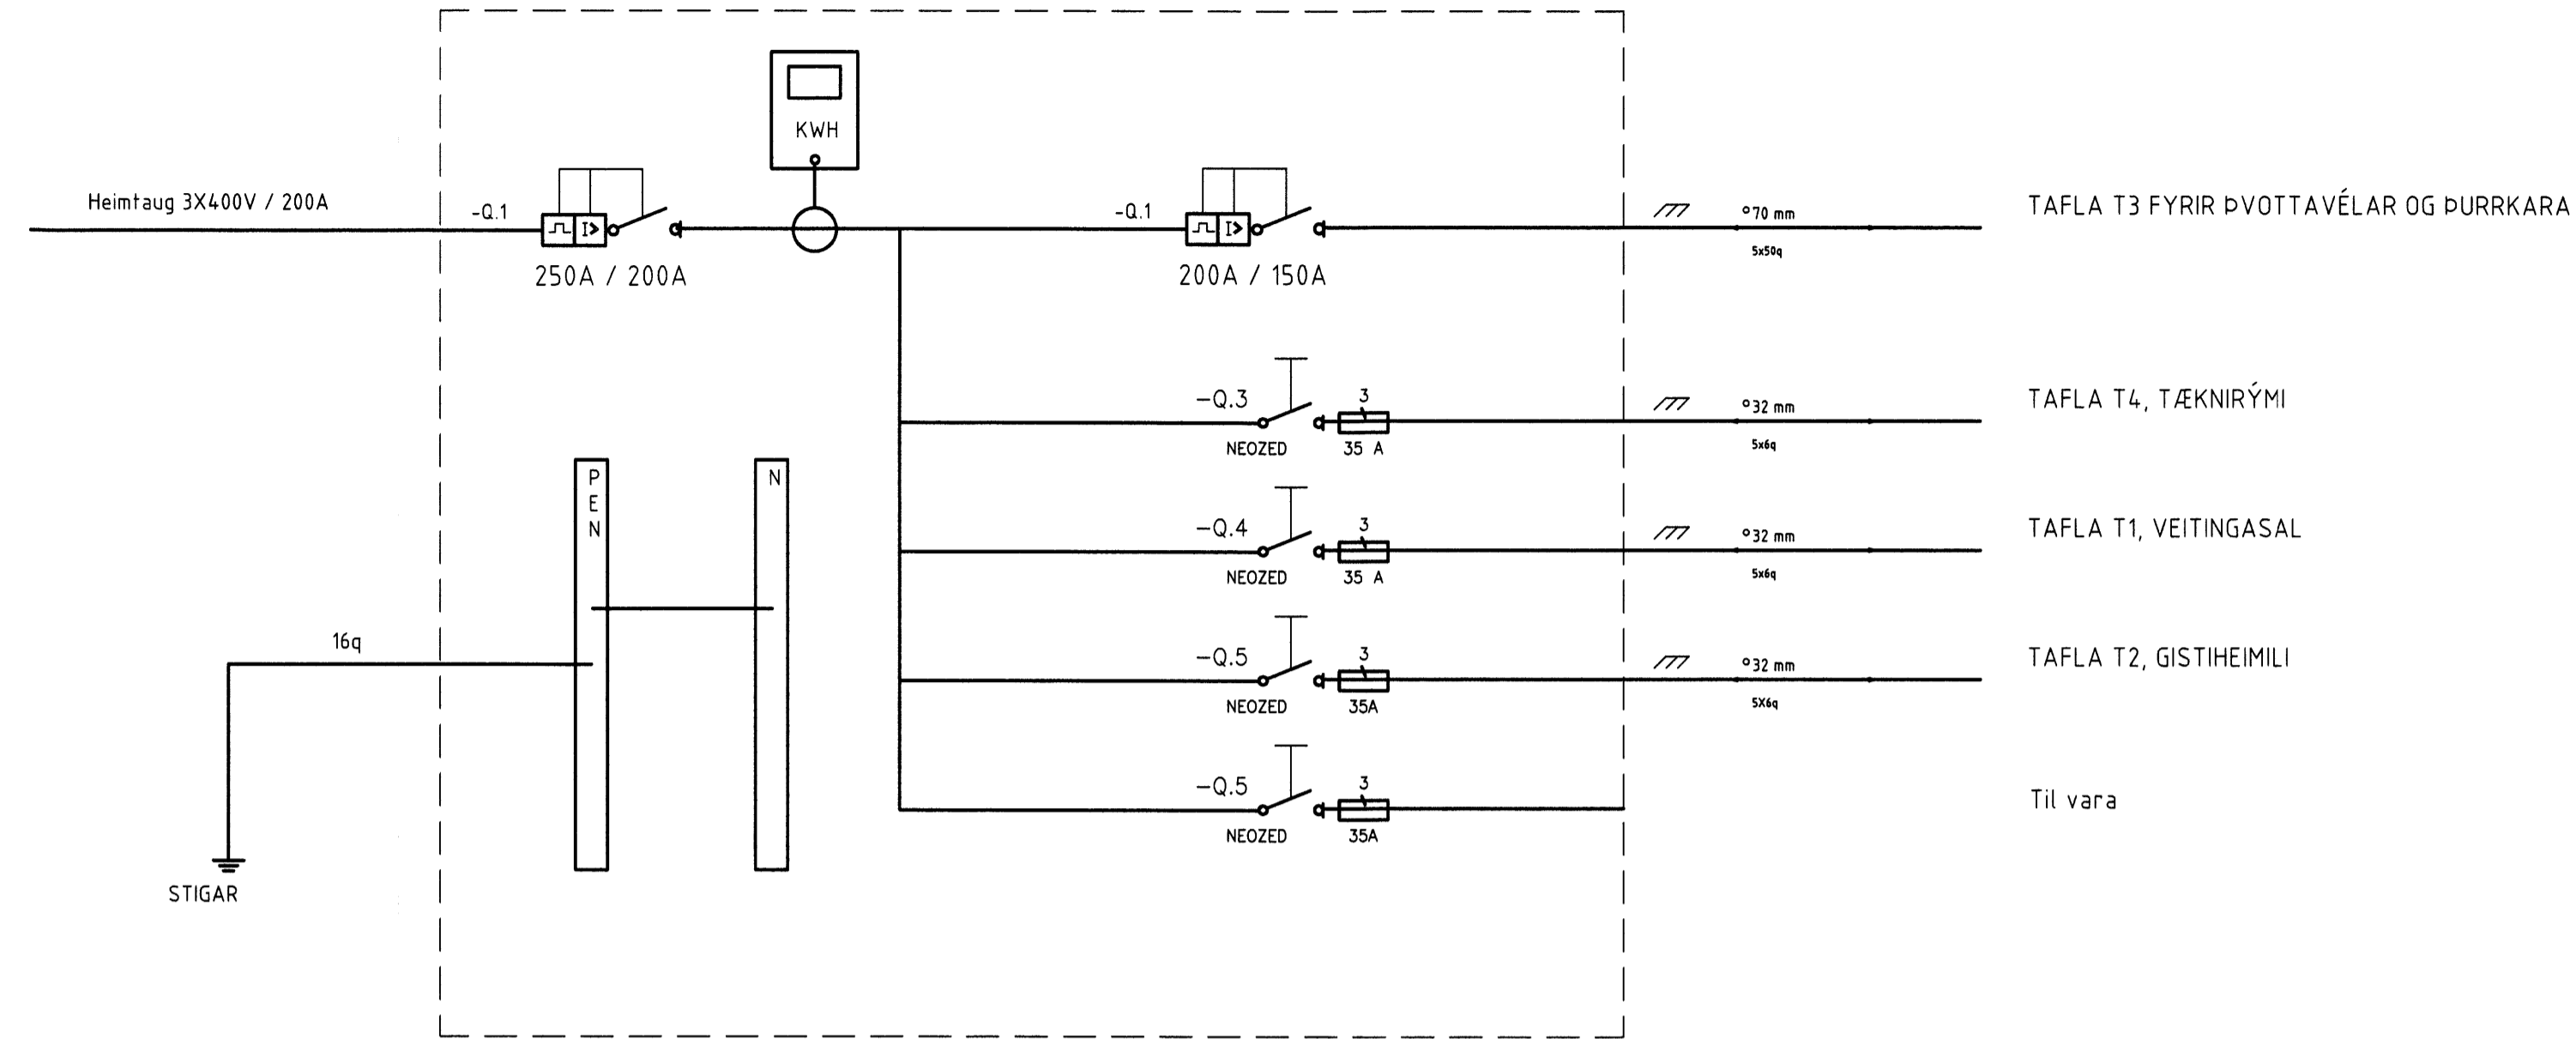

Skipulags- og byggingarfulltrúi Uppveita fs.  
Yfirfarið  
24 JUNÍ 2015  
*Li Guðrún Þórunn*  
Byggingarfulltrúi

## EINLÍNUMYND AF GREINITÖFLU (T4)

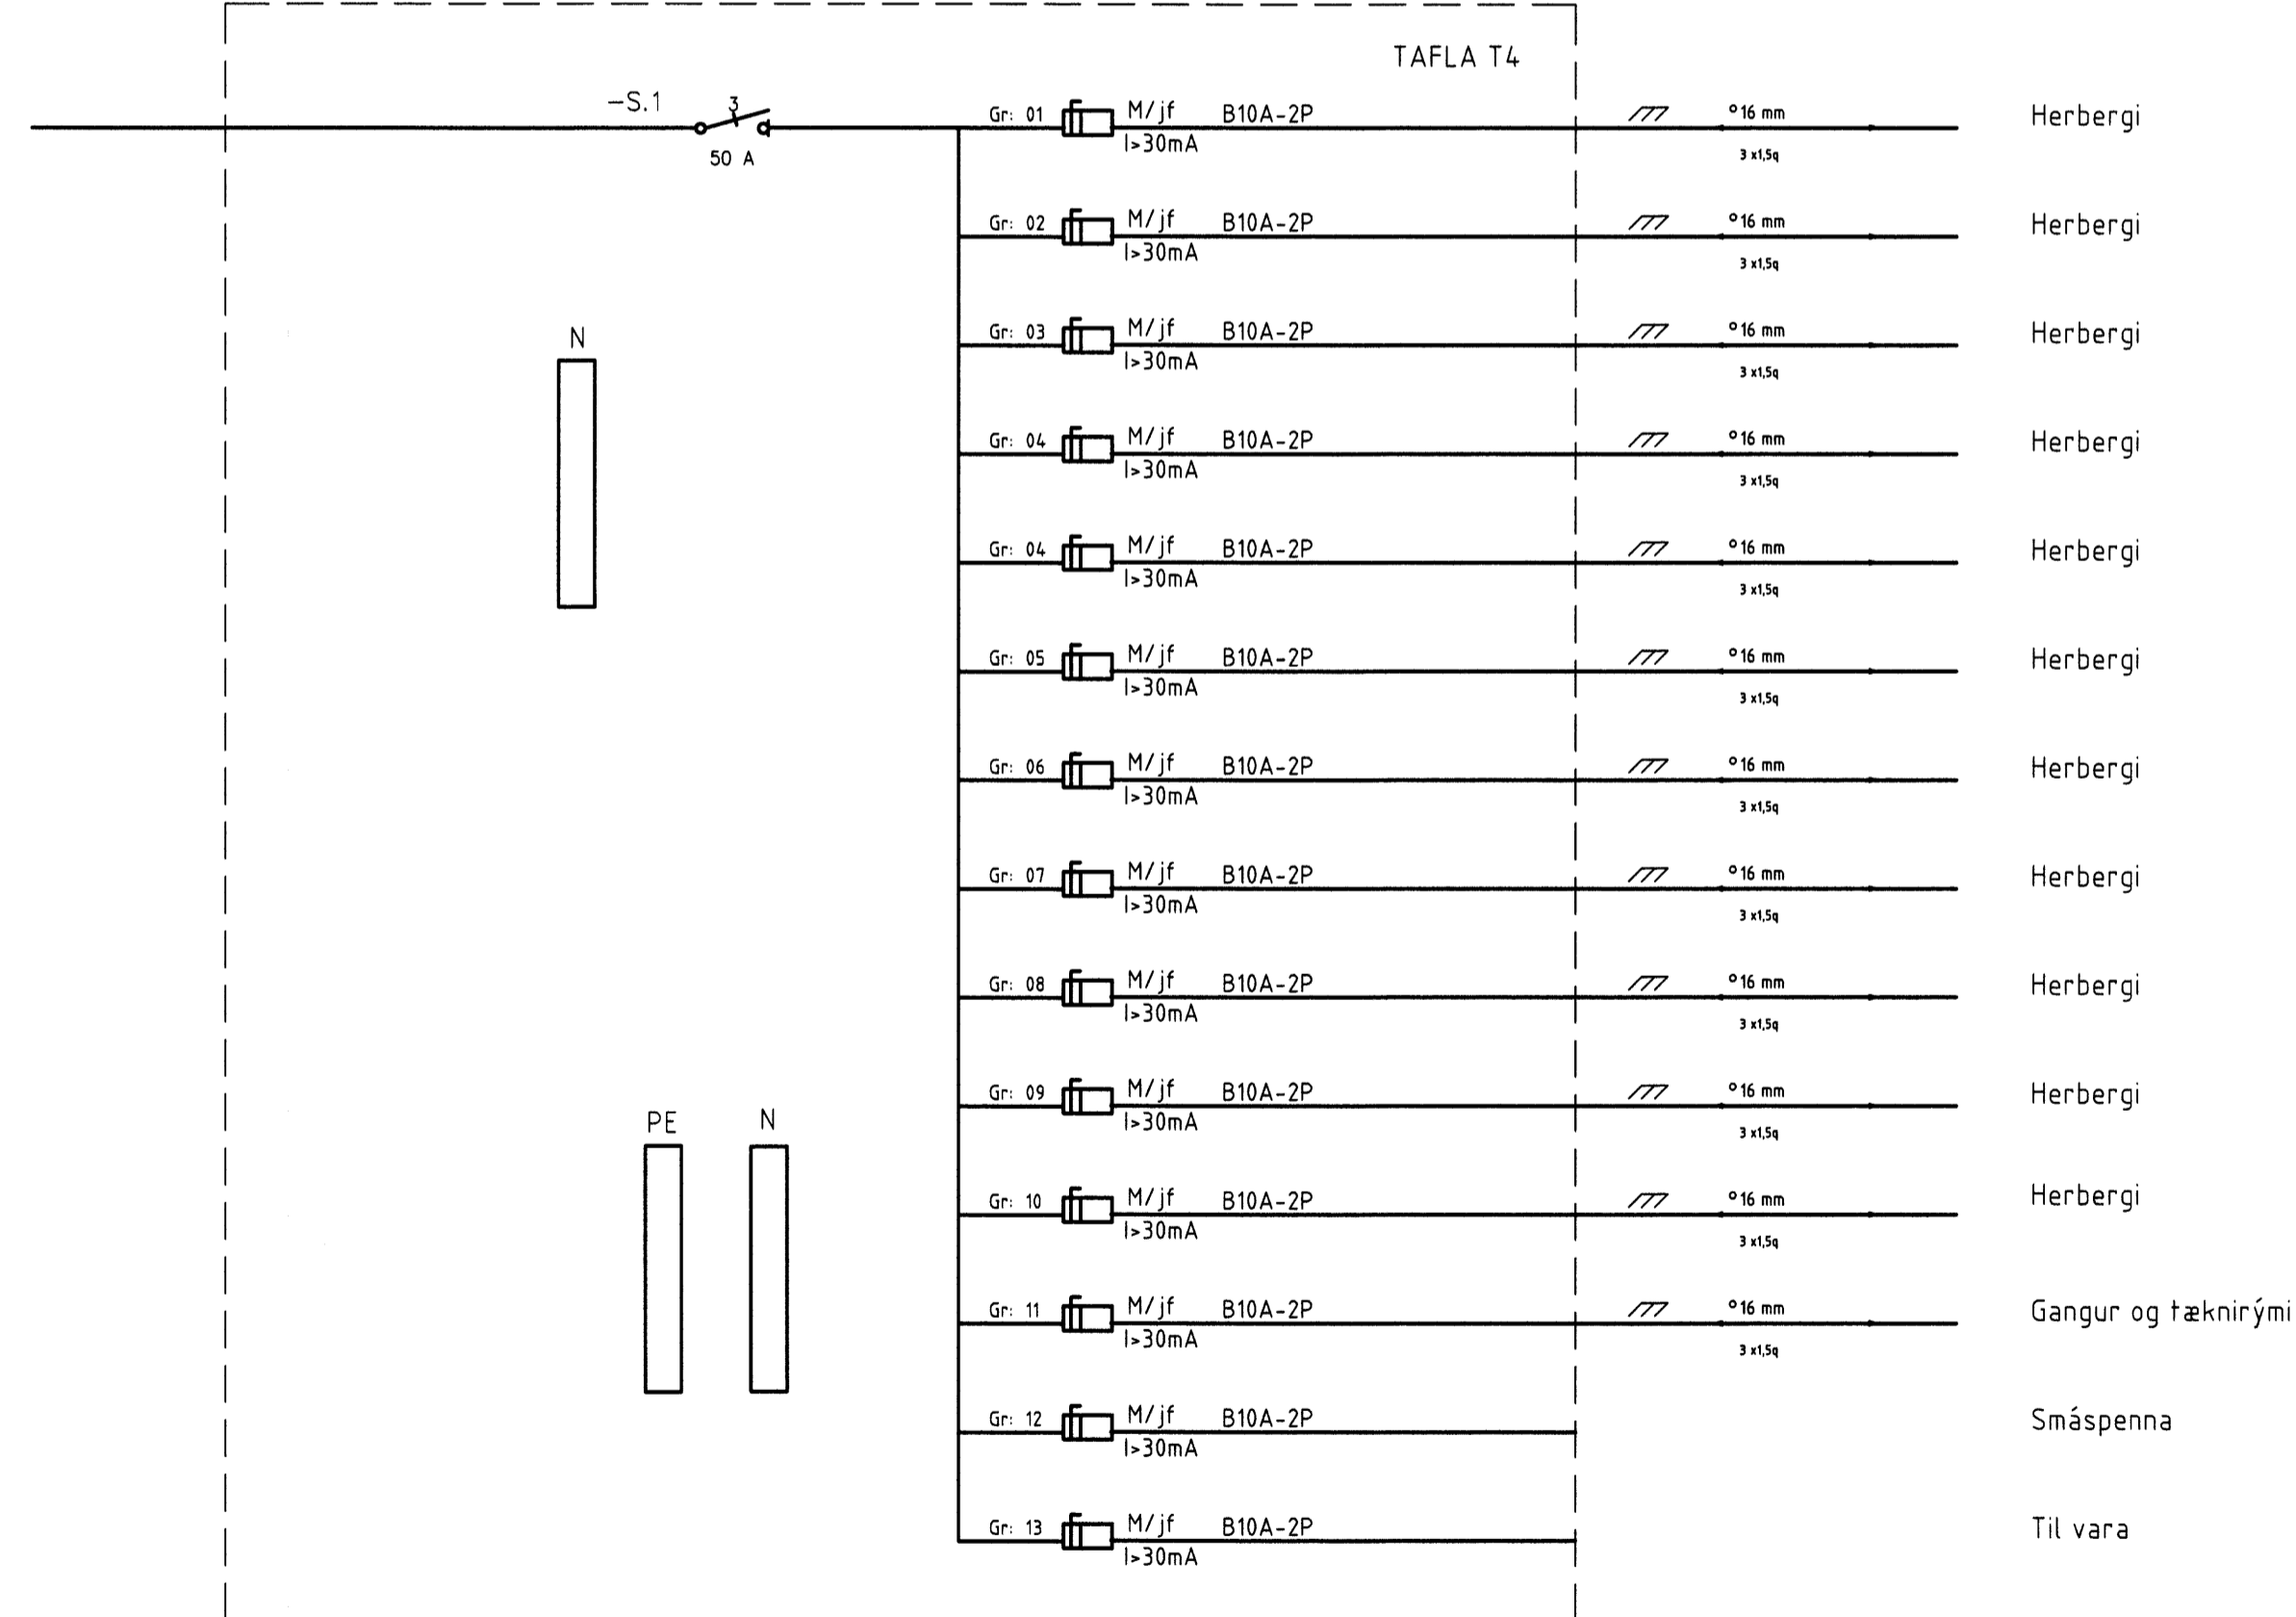

ÁRITUN AÐALHÖNNUÐAR

HÖNNUÐUR:

Þór Stefánsson

YFIRFARIÐ:

Þór Stefánsson

SAMÞYKKI:

*Þór Stefánsson*

BREYTINGAR:

VERKHEITI:  
Gistiheimli  
Geysi  
Haukadal

VERKHLUTI:  
Einlínumynd

Mkv: Enginn



RAFLAGNATEIKNINGAR  
ÞÓR STEFÁNSSON RAFLÖGNFRÆÐINGUR  
EYRAVEGI 32 SELFOSSI SÍMAR 482 3480 & 897 8718  
NETFANG: rafteikn@gmail.com FAX 482 3366

ÚTPRENTAÐ: 16.5.2015 22:38:32

SÍÐAST VISTAÐ: 16.5.2015 22:36:51

TÖLVUNAFN: RAFLÖGN-1890.dwg

SLÓÐ: F:\OD\Verk\Gistiheimilið Geysi\Myndir

VERKNÚMUR: 1890-2015-014

BLAÐ: 5 af 5

DAGSETNING: 5 maí 2015