


SKÝRINGAR

- ÖLL RÖR ERU ϕ 16 mm OG ÍDREGIN 1,5 mm VÍR²
- HÆÐ ROFA FRÁ FULLFRÁGENGU GÓLFI ER 1100 mm,
- HÆÐ LÁGSPENNU- OG SMÁSPENNTENGLA FRÁ FULLFRÁGENGU GÓLFI ER 200 mm.
- HÆÐ TENGLA Í BADI, ÞVOTTAHÚSI, WC OG BÍLSKÚR SKAL VERA 1100 mm.
- ÖLL MÁL ERU Í MILLIMETNUM,
- MÁLSTRAUMUR ROFA SKAL VERA 10 A OG TENGLA 16 A,
- HÆDIR ERU MIÐAÐAR VIÐ FULLFRÁGENGIN GÓLF OG MIÐJA DÓS.
- HÆÐ TENGLS VIÐ ROFA SKAL VERA SÚ SAMA OG ROFANS.
- GREINAR ERU EKKI SÝNDAR Í ÖLLUM TILVIKUM AÐ TÖFLU, EN ERU ÞÁ MERKTAR VIÐKOMANDI TÖFLU. DÆMI: T,1 ER GREIN 1 FRÁ TÖFLU T.
- BEITA SKAL NÚLLUN OG LEKA STRAUMSROFVÖRN SEM SNERTISPENNVÖRNUM.
- TAFLA T, ER AÐALTAFLA STAÐSETT Í STOFU / ELDHÚSI
- TAFLA T, SKAL VERA U.P.B. H x B x D 300 x 400 x 100.
- HÆÐ AÐ MIÐJU TENGLA YFIR ELDHÚSBORÐI 1000 mm.
- ÖLL RÖR FYRIR FJARSKIPTATENGLA SKULU VERA 20 mm.
- SPENNAR FYRIR HALOGENLJÓS SKULU VERA MEÐ INNBYGGÐUM DIMMI OG STÝRT MEÐ DRÝSTIROFA
- DRAGA SKAL PLASTKAPAL AÐ ÚTILJÓSUM OG ÚTITENGLUM
- ÖLL TÁKN ERU TÁKNRÆN OG BER AÐ SAMRÆMA LAGNIR AÐ TÆKJUM OG EFTIR AÐSTÆÐUM OG EFTIR SÉRTEIKNINGUM
- HAFNA SKAL TIL HLIDSJÓNAR MÁLSETTAR TEIKNINGAR AÐALHÖNNUÐAR ÞEGAR MÆLT ER FYRIR DÓSUM OG VEGGJUM
- ÞAR SEM PÍPUR ERU LAGÐAR HLÍÐ VIÐ HLÍÐ Í LOFTUM EÐA VEGGJUM SKAL HAFNA A.M.K. 30 mm BIL Á MILLI RÖR ÞANNIG AÐ STEYPA GETI RUNNID NIÐUR Á MILLI
- MÁLHLUTA LAGNA TÆKJA OG RAFBÚNAÐAR SKAL JARÐBINDA VANDLEGA
- JARÐBINDA SKAL PÍPUKERFI FYRIR HEITA OG KALDA-VATNSLOGN. SKILA SKAL MÆLINGU AF JARÐBINDINGUNNI OG SKAL HUN UPPFYLLA KRÖFUR RAFVEITUNNAR

NEMA ANNARS SE GETID.

Skipulags- og byggingarfulltrúi Uppsveita bs.
Yfirfarid
24 JUNI 2015
Bl. Gadi Jon
Byggingarritun

Álfasteinssund

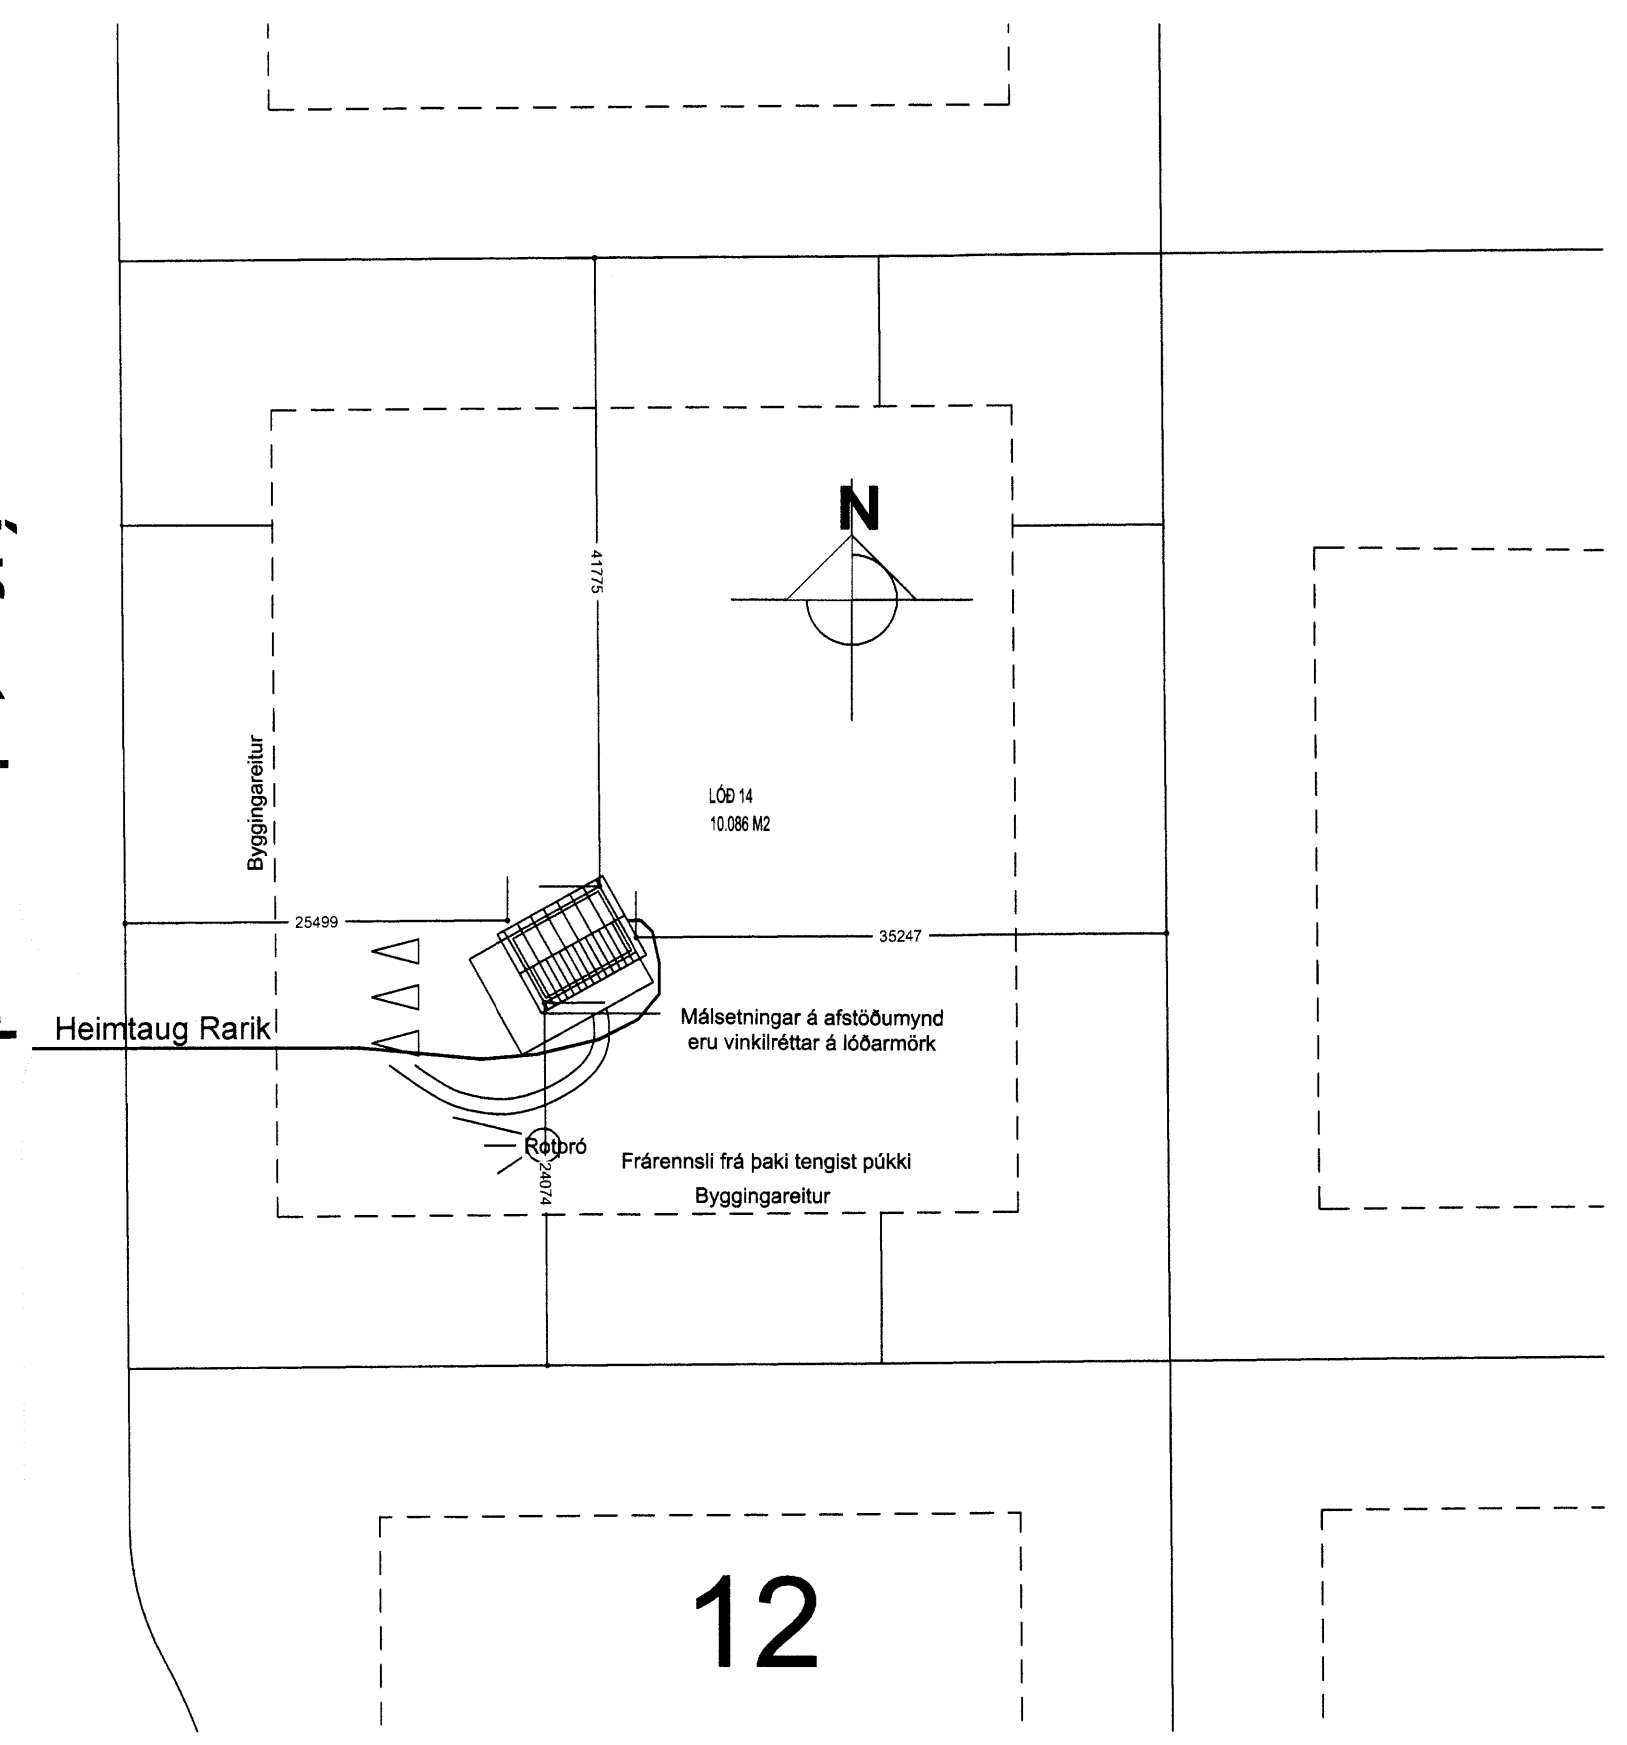

- Jarðtenging
- Tvöfaldur tengill
- Einfaldur tengill
- Rofi
- Vegg ljós
- Lofth ljós
- Samrofi
- Tvöfaldur rofi
- Lofnetstengill
- Tafla / málakassi
- Krossrofi
- Símatengill
- Hreyfiskynjari öryggiskerfi
- Reykfiskynjari
- Bjalla
- Handboði
- Drýstirofi
- Ljósdeyfir
- Rör upp á næstu hæð
- Rör niður á næstu hæð
- Rör gegnum hæð
- Rofi og tengill í sömu hæð (1100 mm)
- Tölvutengill
- Hreyfiskynjari á vegg
- Hreyfiskynjari á loft 360°
- NL Neyðarljós
- ÚT Útljós
- Spennir fyrir halogenljós
- Mixtengill fyrir lofnetskerfi
- Reykfiskynjari með hljóðgjafa í sökklí
- Hátalaratengill
- Segullæsing
- Talaborð
- Hreyfiskynjari
- Myndavél

ÁRITUN AÐALHÖNNUÐAR

HÖNNUÐUR:

Dór Stefánsson

YFIRFARID:

Dór Stefánsson

SAMDYKKT:

KT: *[Signature]*

BREYTINGAR:

VERKHEITI:

Sumarhús

Álfasteinssund 14

Grímsnes og Grafningshrepp

VERKHLUTI:

Rafliðgn

Mkv: 1:50 / 1:500



RAFLAGNATEIKNINGAR
ÞÓR STEFÁNSSON RAFIÐNFRÆÐINGUR
EYRAVEGI 32 SELFOSSI SÍMAR 482 3480 & 897 8718
NETFANG: rafteikn@gmail.com FAX 482 3366

ÚTPRENTAÐ: 22.6.2015 09:27:28
SÍBAST VISTAÐ: 22.6.2015 09:27:22
TÖLVUNAFN: Rafliðgn-1906.dwg
SLÖÐ: F:\OD\Verk\SUMARHUS\Álfast 14\Teikn
VERKNÚMUR: BLAÐ
1906-2015-030 1 af 1
DAGSETNING: 21 maí 2015

