



ASK Arkitektar ehf. Uppsveita bs.  
 Samþykkt  
 04 MARS 2015  
 Byggingarfulltrúi

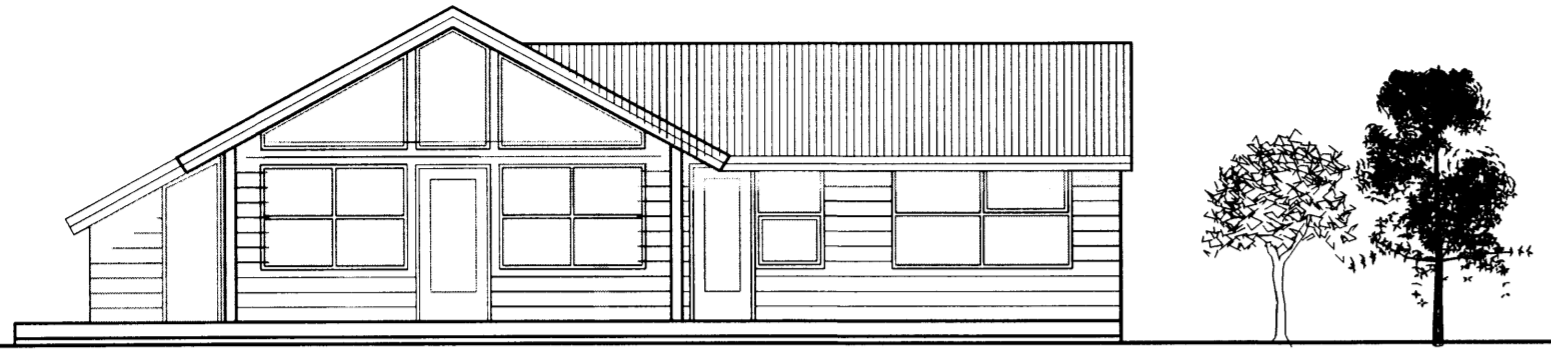


1  
10-02

ÚTLIT 1:100  
ÚTLIT TIL SUÐURS

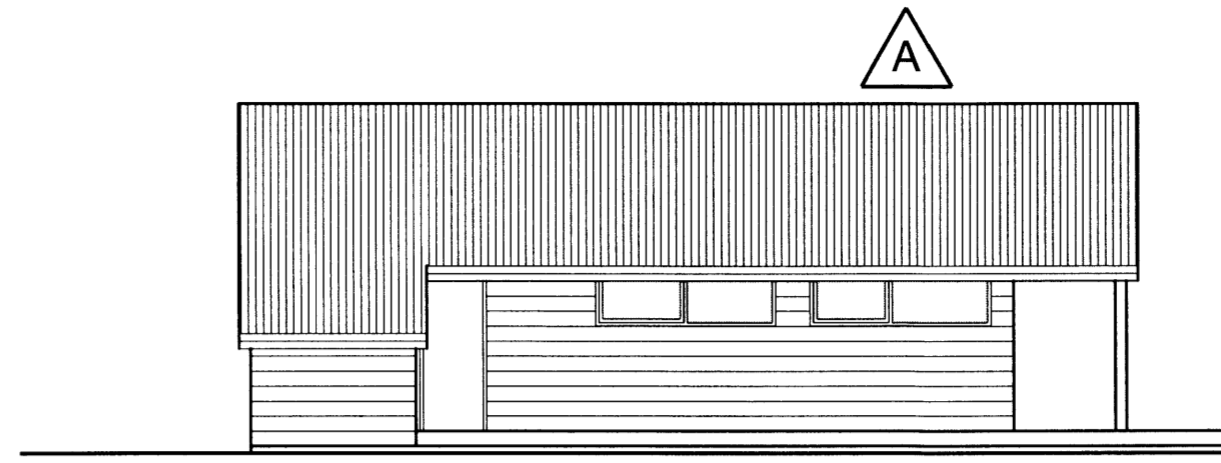


2  
10-02

ÚTLIT 1:100  
ÚTLIT TIL VESTURS

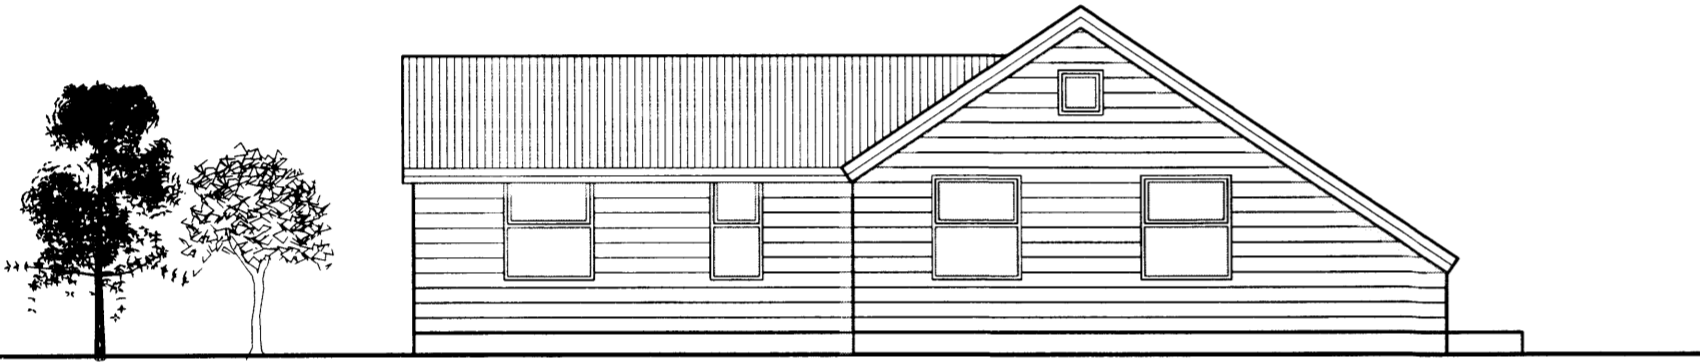

3  
10-02

ÚTLIT 1:100  
ÚTLIT TIL NORÐURS

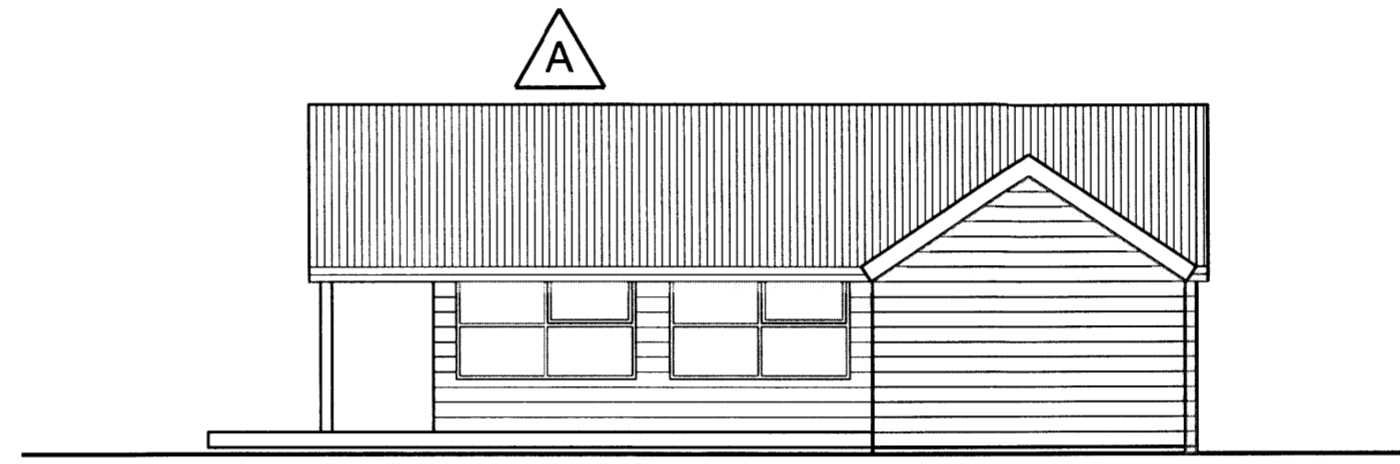

4  
10-02

ÚTLIT 1:100  
ÚTLIT TIL AUSTURS

Skráningartafla: Selhólsbraut 14, Öndverðarnesi  
 Landnúmer: 170049  
 Matshlutanúmer: 01

Skrásetjari: Gunnar Bogi Borgarsson  
 Kennitala: 180358 4129  
 Útgáfa: 4.01t Dags: 29.4.2015

Uppskipting og lýsing					Stærðir													
D0	D1	D2	D3	D4	D5	D5M	D6	D7	D8	D9	D10a	D10b	D11	D12	D16	Reiknitala	D17	
Lokun	Rými hæð-röð	Notkun texti	Höfuð- flokkun	Eignar- hald	Botnflötur m²	Milliflötur m²	Stigar m²	Op m²	Brúttóflötur m²	Brúttóflötur sh < 1,8	Salarhæð mín	Salarhæð max	Brúttó rúmmál m³	Nettóflötur m²	Birt flatarmál m²	Skiptarúmmál	Skipta- rúmmál m³	
		<b>Matshluti</b>			90,1	17,7	0,0	0,0	107,8	19,1			297,5	96,3	88,7		244,915	
		<b>Botn</b>											17,7					
	01	<b>1. hæð</b>			90,1	17,7	0,0	0,0	107,8	19,1			279,8	96,3	88,7			
A	0101	<b>Íbúð</b>	N	0101	86,1				86,1		2,20	4,16	272,6	75,5	86,1	3,17	239,335	
A	0102	<b>Geymsla</b>	N	0101	4,0				4,0	1,4	1,43	2,20	7,2	3,1	2,6	1,80	5,580	
A	0103	<b>Millipallur</b>	N	0101		17,7			17,7	17,7	0,00	1,75		17,7	0,0			
C	0104	<b>Pallur</b>	U	0101	100,7				100,7									

**Athugasemdir**

Heitur pottur með læsanlegu loki er á palli

**Sameignir sumra**

Eignar- hald	Notkun texti	Birt flatarmál m²	Skiptarúmmál Séreign m³	Skiptarúmmál Séreign og sameign m³
0101	Íbúð	88,7	244,915	244,915
	Alls	88,7	244,915	244,915

A GBB GBB 29.04.2015  
 Stækkun aðlöguð að eldri byggingu.  
 Húsló stækkar um 1,8m²  
 ÚTGÁFA TEIKNAD YFIRFARID DAGS  
 BREYTINGAR

ASK ARKITEKTAR EHF  
 GEIRSGÖTU 9 101 REYKJAVÍK  
 Sími 515 0300 FAX 515 0319  
 www.ask.is

ÁRITUN ADALHÖNNUÐAR  
 Gunnar Bogi Borgars. Arkitekt F.A.I. kt:180358 4129  
 gunnarb@ask.is

ASK  
 ARKITEKTAR

VERKEFNI  
**SELHÓLSBRAUT 14, SUMARHÚS  
 ÖNDVERÐARNEGI**

TEGUND TEIKNINGAR  
**ADALTEIKNING**  
 HETTI TEIKNINGAR  
**ÚTLIT  
 SKRÁNINGARTAFLA**

MKV. I A2  
 1:100  
 HANNAÐ  
 GBB  
 TEIKNAD  
 GBB  
 YFIRF.  
 ASK  
 DAGS.  
 02.03.2015

VERK NR.  
**GBB 1505**

AUÐKENNI - NÖMUR TEIKNINGAR  
**10-02**

ÚTGÁFA  
**A**

© ÖLL AFNOT OG AFRTITUN TEIKNINGAR ER HÁÐ SAMÞYKKTASK ARKITEKTA. EKKI SKAL MELA UPP AF TEIKNINGU.