



Skipulags- og byggingarfulltrúi Uppsveita bs.
Samþykkt
04 MARS 2015
Byggingarfulltrúi

Núverandi hús er teiknað af Ágústi Þórðarsyni byggingarfræðingi. Sótt er um að fá stækkun til suðurs úr stofu sem nemur 15,3m². Um er að ræða lengingu á stofu um 2,5m. við þessa lengingu mun þakið lengjast jafn mikið. Pallur stækkar og verður aðlagður að húsinu og landinu í kring.

Stuðst verður við þá byggingaraðferð sem notuð var þegar húsið var byggt. Útveggjklæðning verður eins og sú klæðning sem fyrir er, einnig yfirborðklæðning á þaki. Nýir gluggar taka mið af þeim sem eru fyrir og verða þeir trégluggar með einangrunargleri.

Selhólsbraut 14, landnúmer 170049 og staðgr.nr. 8719-1-96080140
Land er 5029,0m²

HELSTU STÆRÐIR HÚSS.
Fyrir breytingu var brúttóflötur hússins 90,7m²
brúttórúmmál hússins var 238,4m³
Eftir breytingu verður brúttóflötur hússins 107,8m²
brúttórúmmál hússins verður 297,5m³
Heildar stækkun hússins verður því 17,1m² og 59,1m³

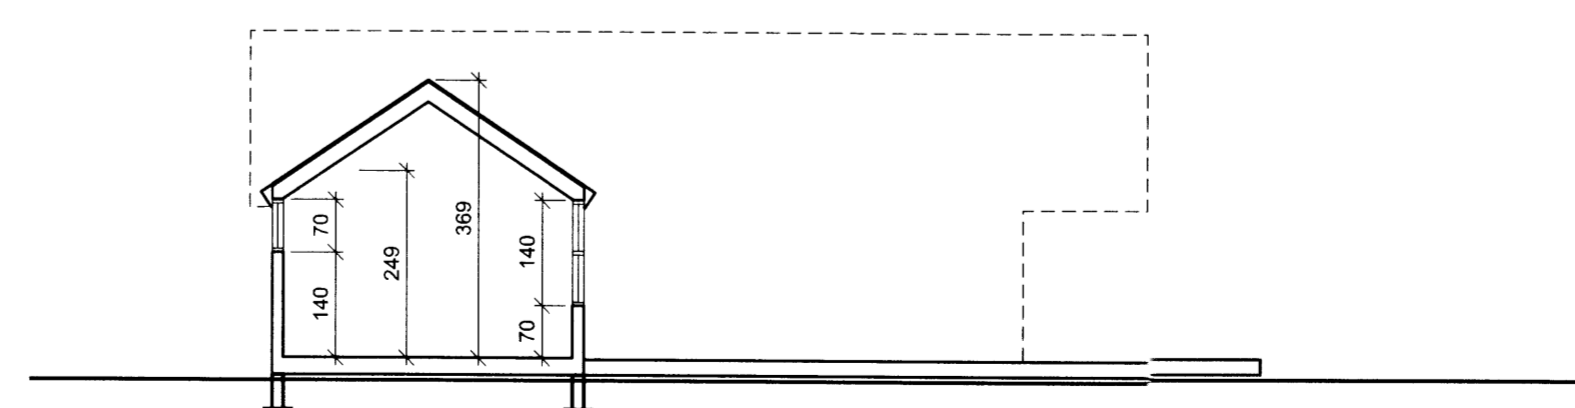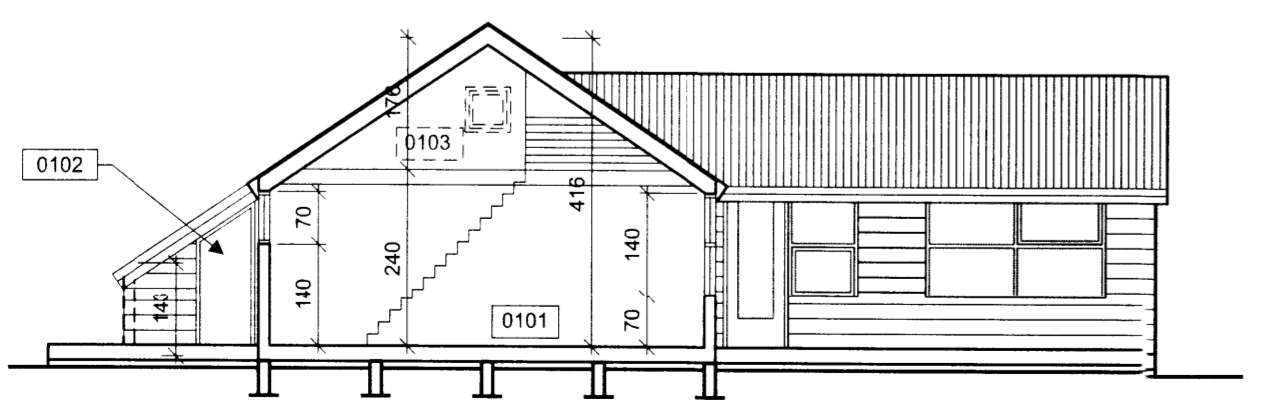

A	GBB	GBB	29.04.2015
HÚSÍÐ LAGFÆRT, ADLAGAÐ - STOFA LENGIST UM 0,3m OG STÆKKAR UM 1,8m ²			
ÚTGAFA	TEIKNAD	YFIRFARIÐ	DAGS
BREYTINGAR			

ASK ARKITEKTAR EHF
GEIRSGÖTU 9 101 REYKJAVÍK
SÍMI 515 0300 FAX 515 0319
www.ask.is

ÁRITUN ADALHÖNNUNAR
Gunnar Bogi Borgars. Arkitekt P.A.I. kt:180358 4129
gunnarb@ask.is

ASK
ARKITEKTAR

VERKEFNI		MKV. I AZ	
SELHÓLSBRAUT 14, SUMARHÚS ONDVERÐARNESI		1:500 / 1:100	
TEIKNAD		MÁNNAÐ	
ADALTEIKNING		GBB	
HEITI TEIKNINGAR		TEIKNAD	
AFSTÖÐUMYND		GBB	
GRUNNMYND HÚSS		YFIRF.	
SNIÐ A OG B		ASK	
LÝSING		DAGS.	
		02.03.2015	
VERK NR.		ÚTGAFA	
GBB 1505		A	
AUDKENNI - NÚMÉR TEIKNINGAR			
10-01			

© ÖLL AFNOT OG AFRITUN TEIKNINGAR ER HÁÐ SAMÞYKKI ASK ARKITEKTA, EKKI SKAL MÆLA LUPP AF TEIKNINGU.