
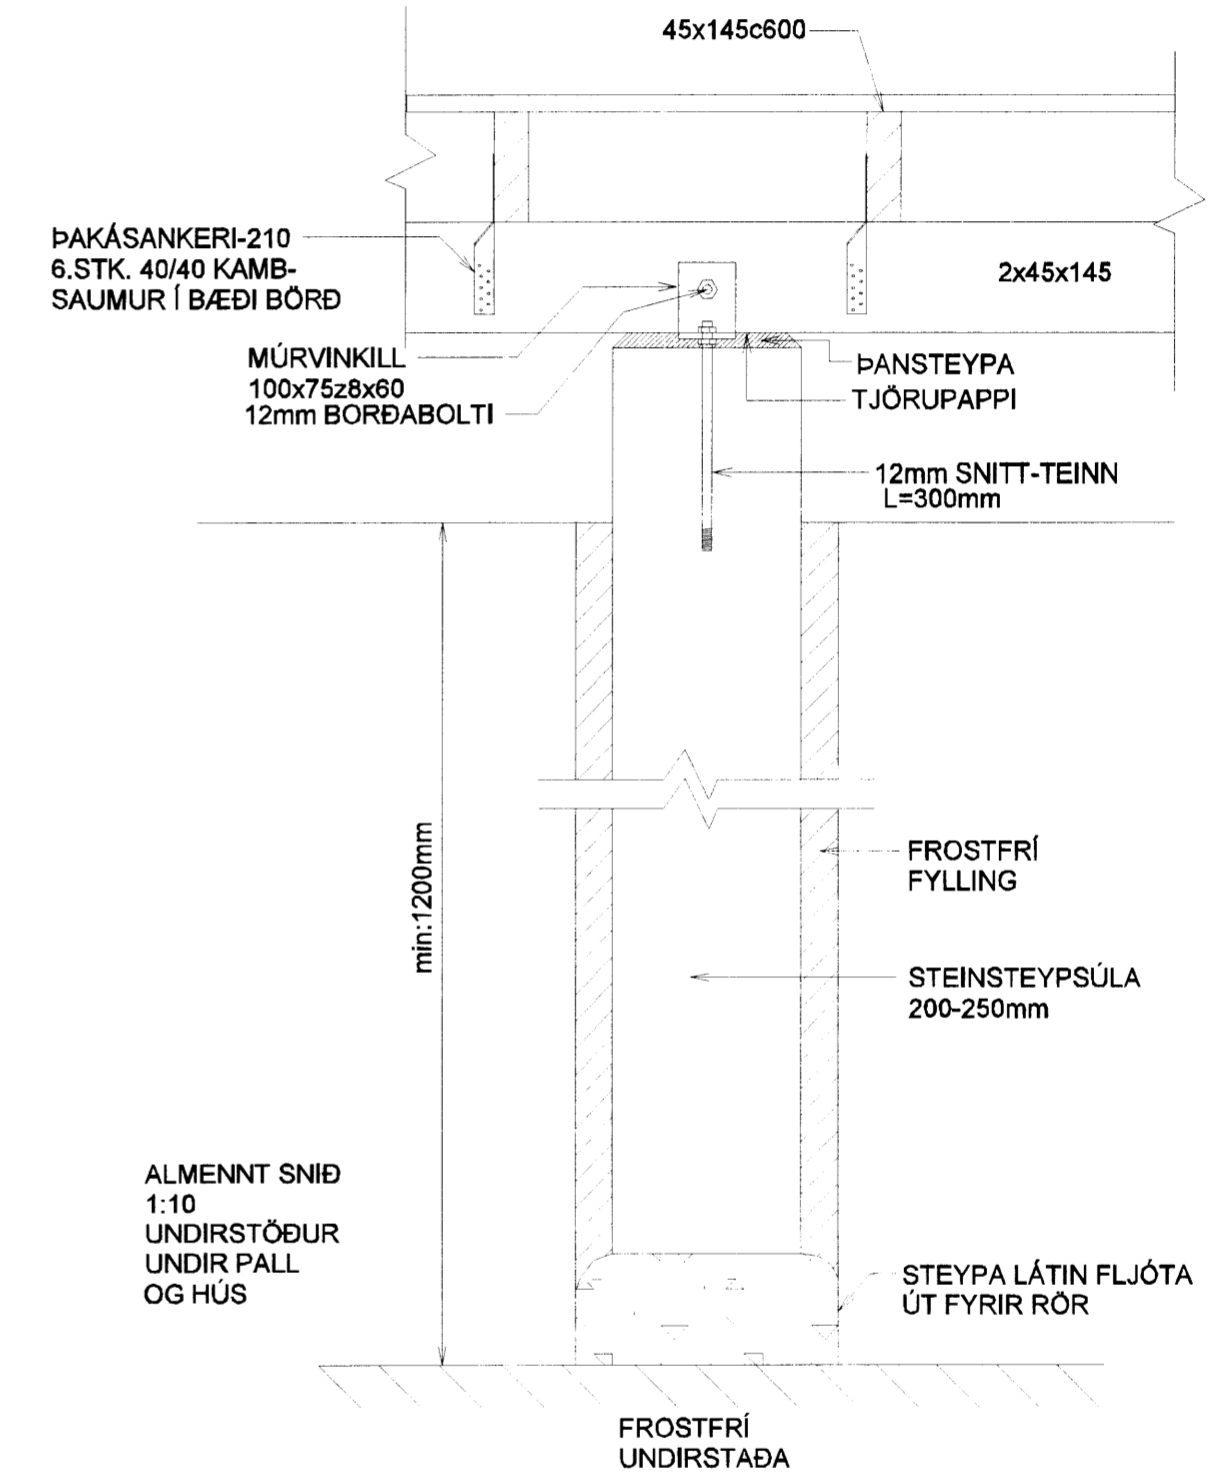


Skipulags- og byggingarfulltrúi Uppsveita bs.
 Yfirfarið
 25. APRIL 2015
 Byggingarfulltrúi

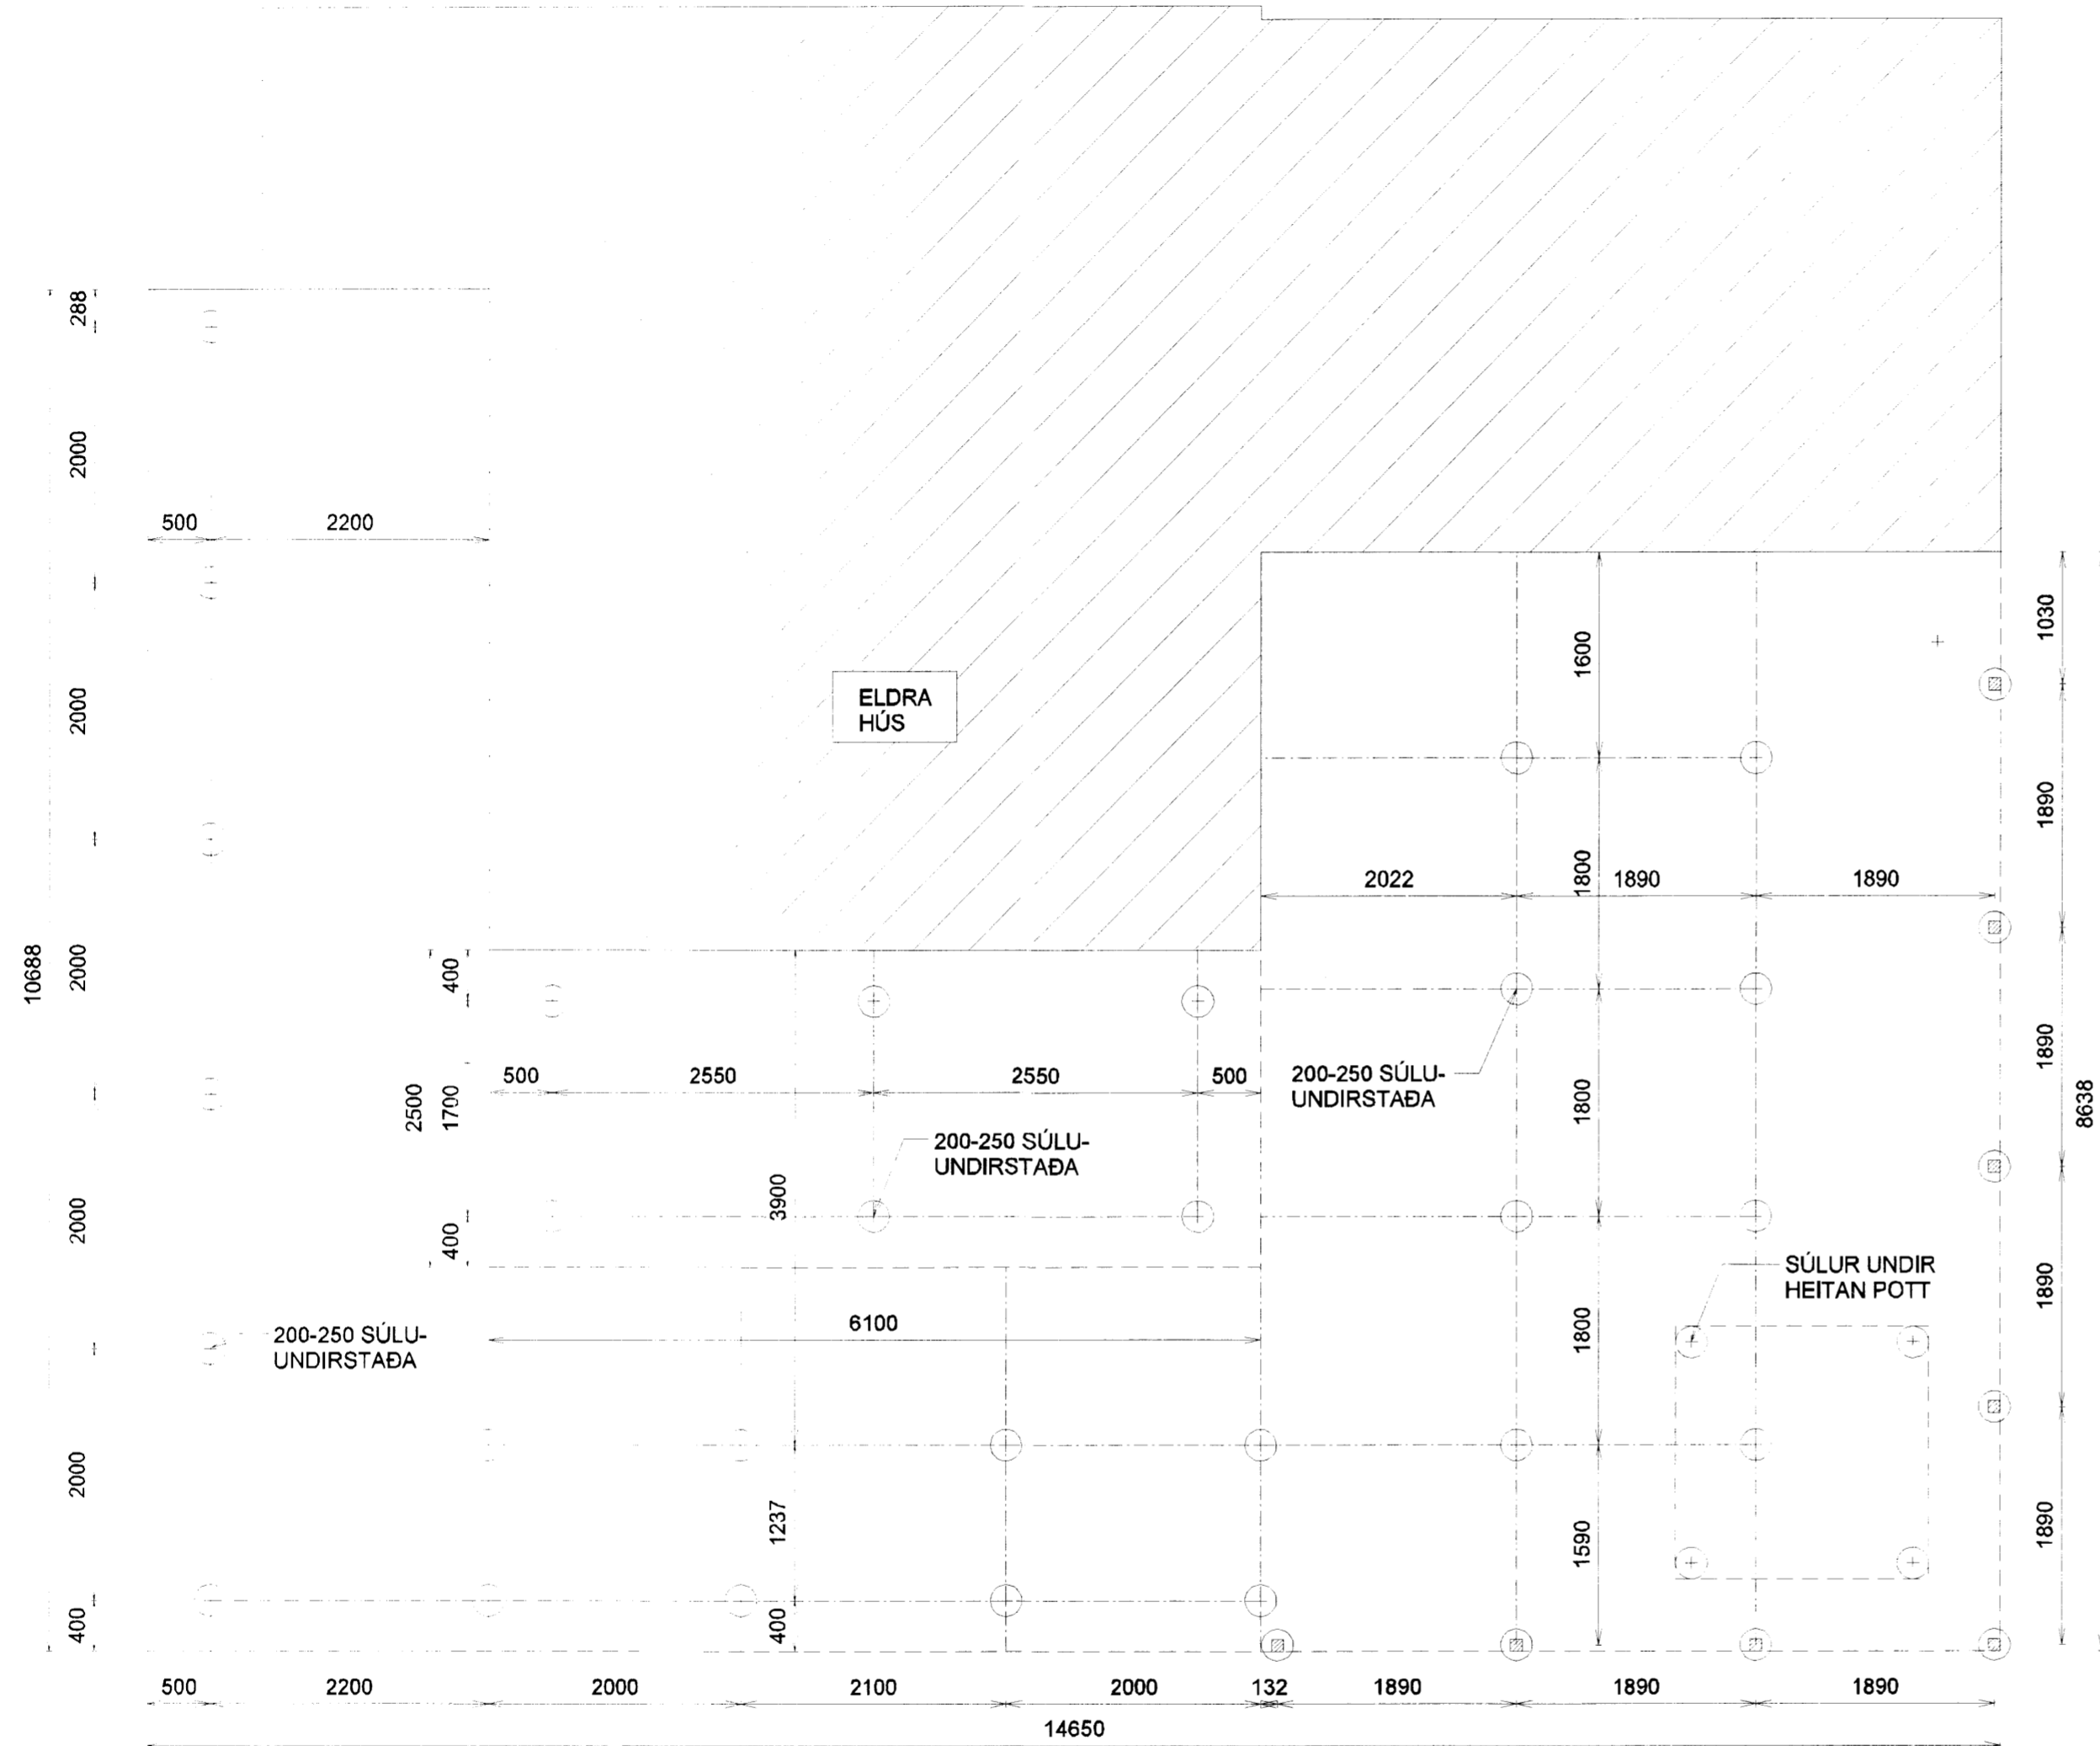

SELHÓLSBRAUT 14 - ÖNDVERÐARNESI	
SÚLUUNDIRSTÖÐUR - GRUNNMYND	Mkv. 1:50 1:10
ALMENNT SNIÐ Í UNDIRSTÖÐUR	Hannað E.V.
Dags. 8APRIL2015 Blað 1 AF 4	Teiknað E.V.
Nr. SELHÓLS14	Yfirfarið <i>[Signature]</i>
ÁRITUN SAMRÆMINGARHÖNNUÐAR	TR.aust s/f
<i>[Signature]</i>	TÆKNIFRÆÐINGARNIR
	Eyjófur Valgarðsson KÍ:280857-4169
	gsm:891-7257 evtraust@gmail.com

5/16