


Skjallegi og Byggingarfulltrúi
 Yfirskráð
 25 JUN 2015
 Byggingarfulltrúi

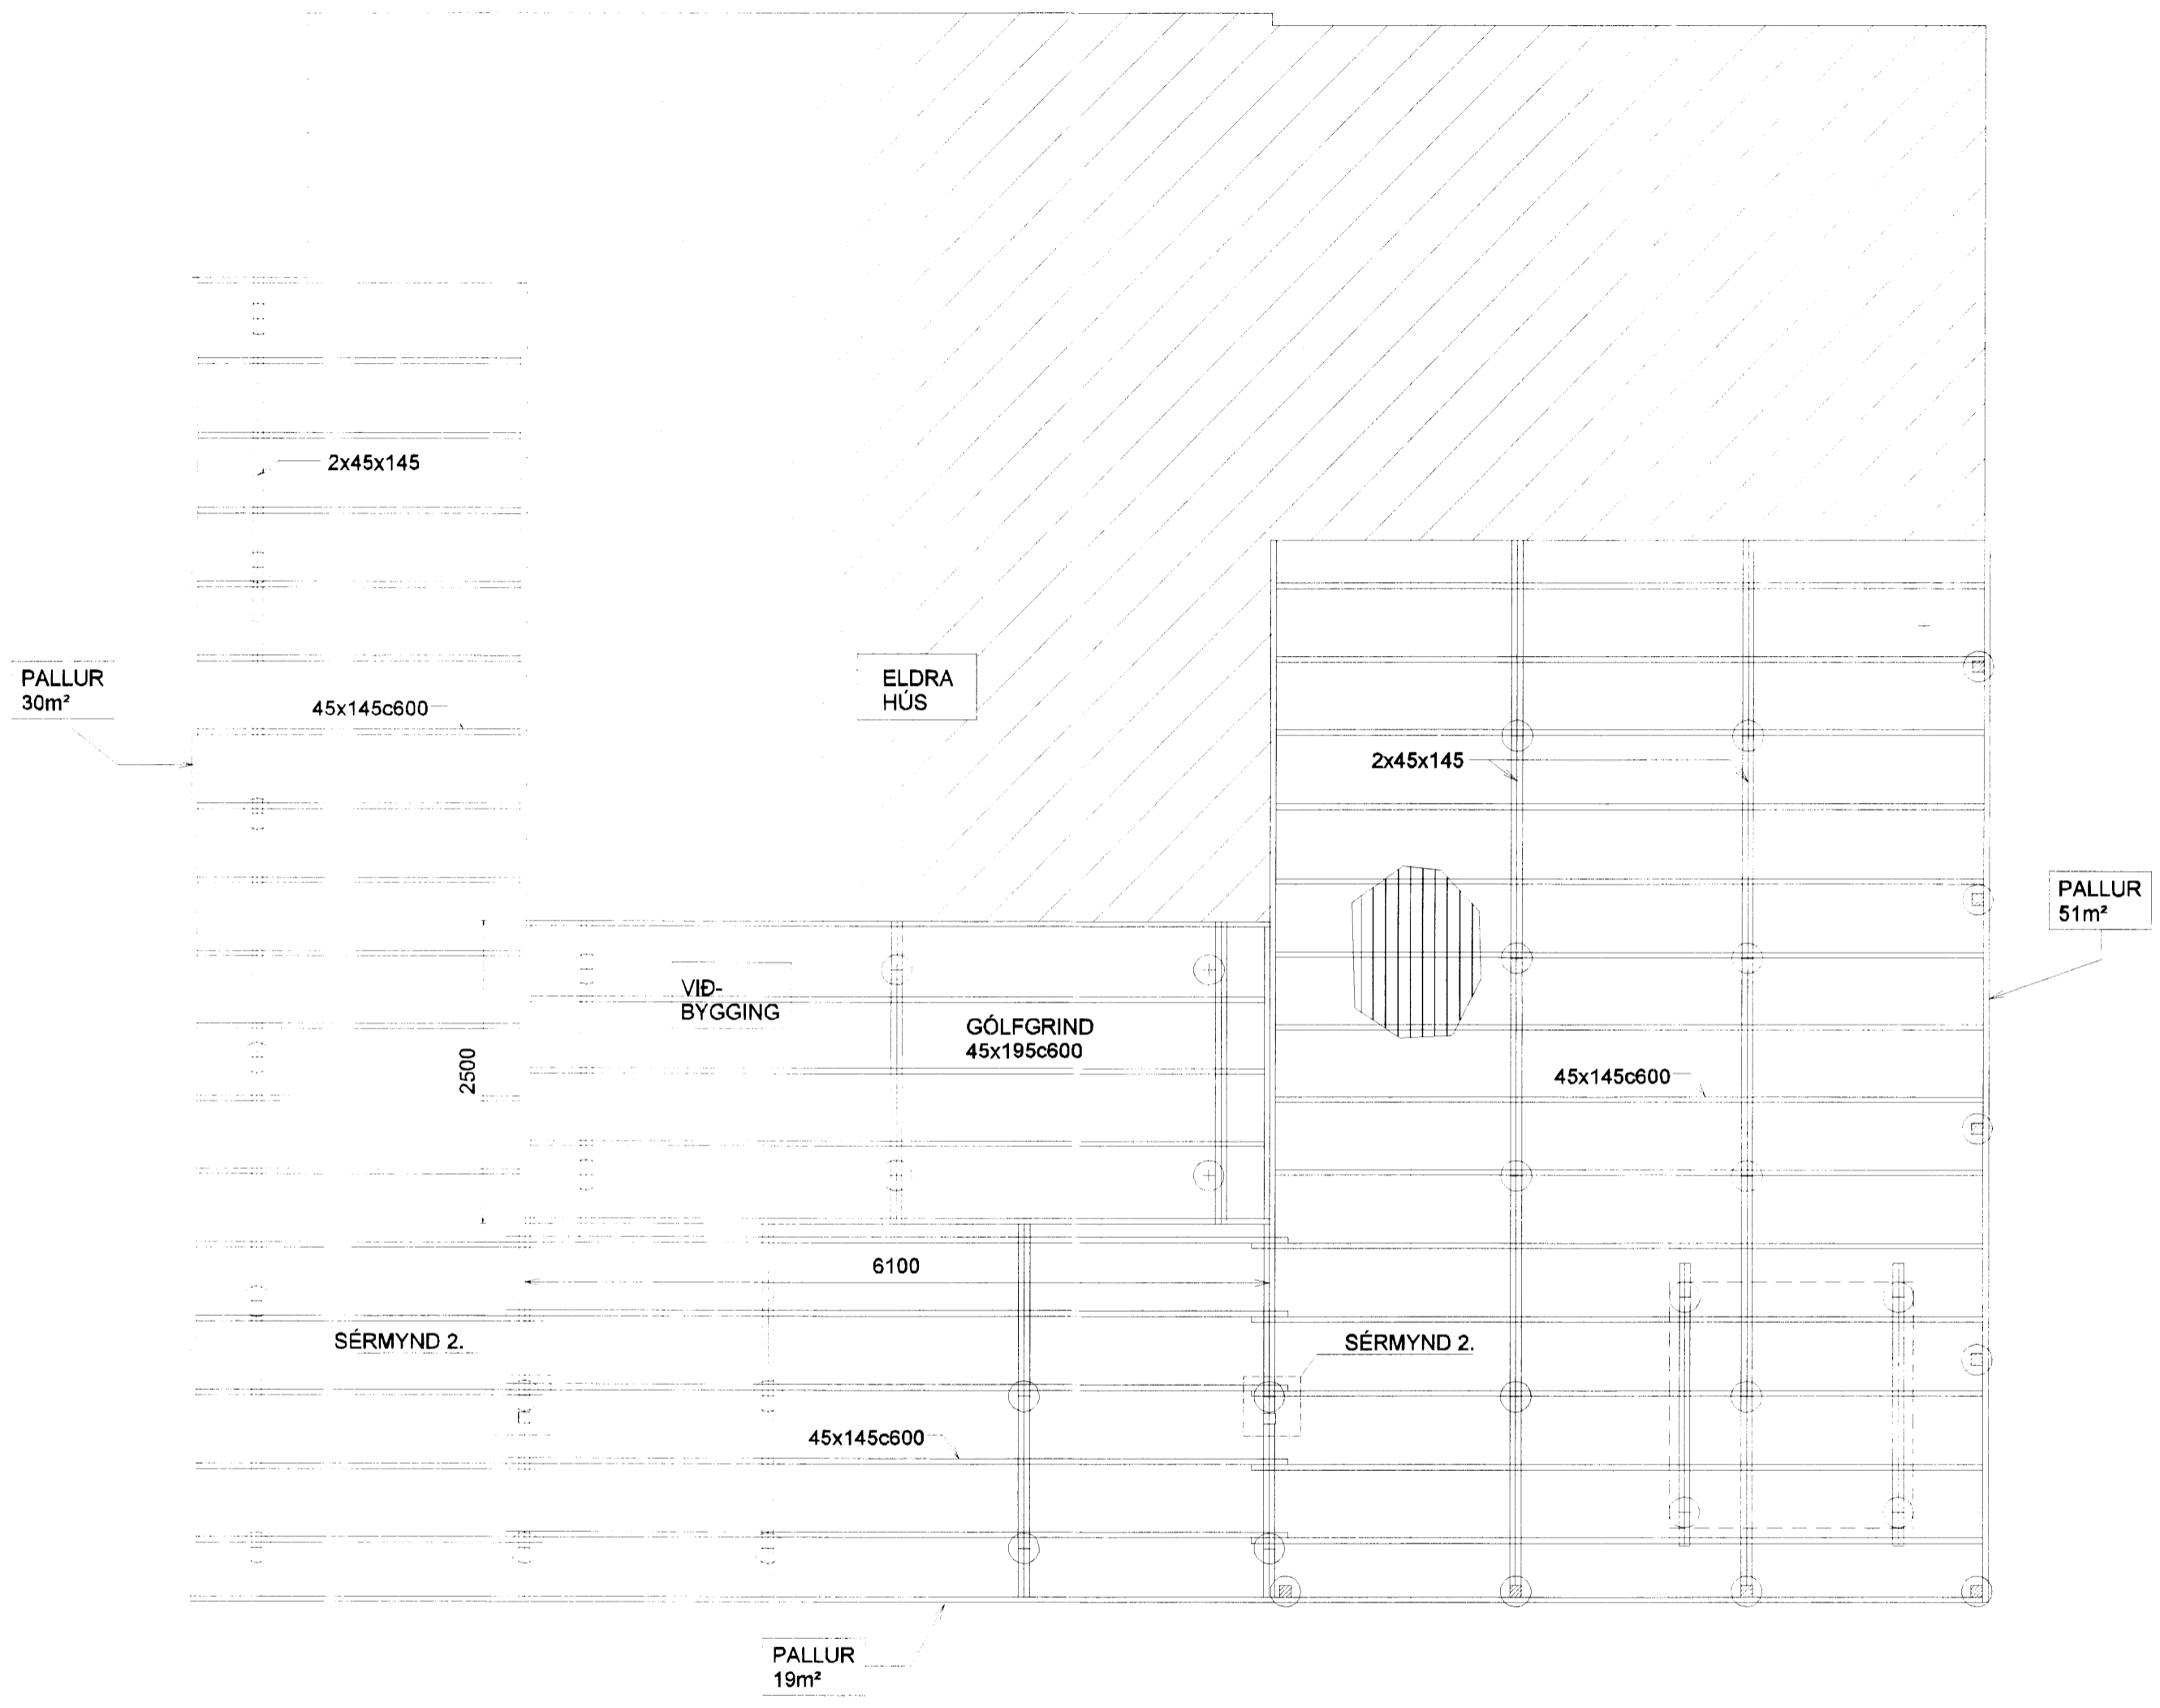

SELHÓLSBRAUT 14 - ÖNDVERÐARNESI			
GÓLFDREGARAR - GRUNNMYND ALMENNT SNIÐ Í UNDIRSTÖÐUR		Mkv. 1:50	
		Hannað E.V.	
		Teiknað E.V.	
Dags. 8APRIL2015	Blað 2 AF 4	Nr. SELHÓLS14	Yfirfarið <i>[Signature]</i>
ÁRITUN SAMRÆMINGARHÖNNUÐAR		TR.aust s/f TÆKNIFRÆÐINGARNIR Eyjólfur Valgarðsson KÍ:280857-4169 gsm:891-7257 evtraust@gmail.com	

5117.