


Skipulags- og byggingarfulltrúi Uppsveita bs.  
**Yfirfarið**  
 24 JUNI 2015  
*Alf Guðjónsson*  
 Byggingarfulltrúi

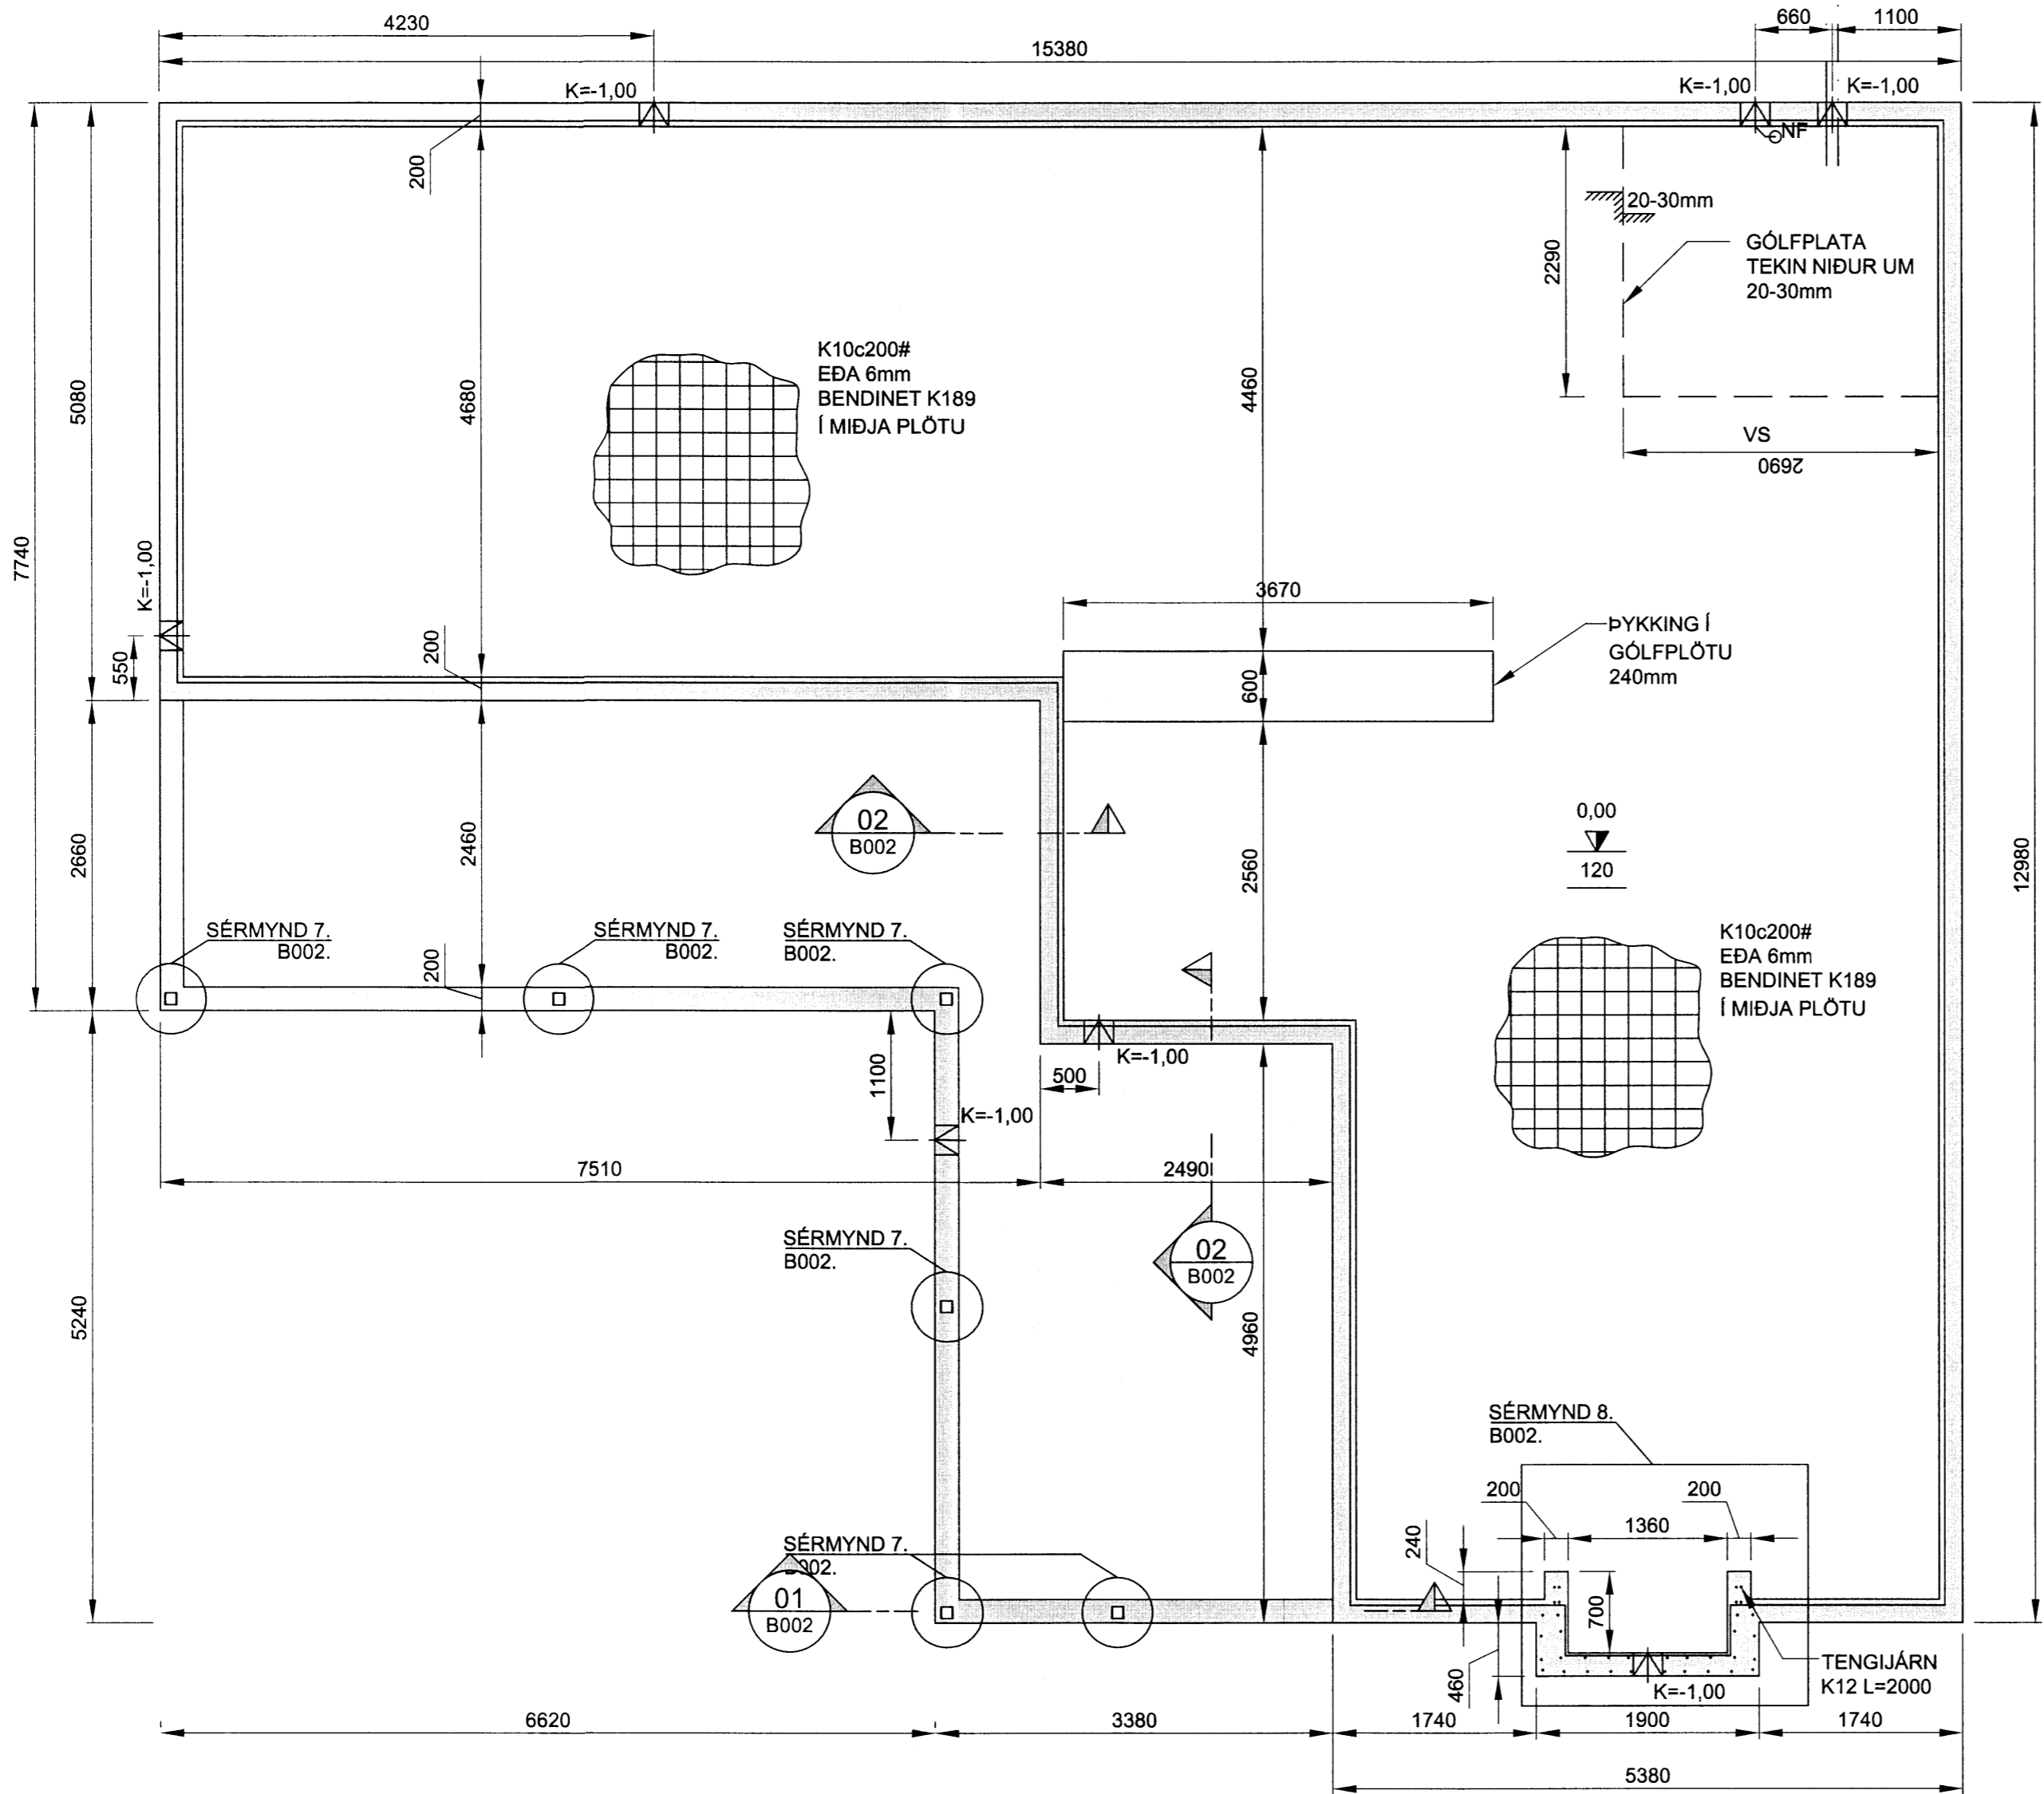

**BENDISTÁL**  
 STÁL MERKT K ER KAMBSTÁL - B500NC SKV  
 ÍST NS 3576-3:2005

**STEYPUHULA:**  
 ÞAR SEM STEYPA LEGST AÐ JARÐVEGI, 75mm  
 LÁGMARKSSTEYPUHULA 35mm

**STEINSTEYPA**  
 C25/30 - LOFT<5,0% - SEMENT>300kg/m³ V/S TALA <0,55

**ÁLAGSFORSENDUR**  
 NOTÁLAG: SAMKVÆMT ÍST EN 1990:2002, ÍST EN 191 1-1:2002,  
 ÁSAMT ÞJÓÐARVIÐAUKA STAÐLARÁÐS ÍSLANDS.

**VINDÁLAG:** SAMKVÆMT ÍST EN 1991-1-4:2005,  
 ÁSAMT ÞJÓÐARVIÐAUKA STAÐLARÁÐS ÍSLANDS.

**SNJÓÁLAG:** SAMKVÆMT ÍST EN 1991-1-3:2003,  
 ÁSAMT ÞJÓÐARVIÐAUKA STAÐLARÁÐS ÍSLANDS.

**JARÐSKJÁLFTAALAG:** SAMKVÆMT ÍST EN 1998-1:2004,  
 ÁSAMT ÞJÓÐARVIÐAUKA STAÐLARÁÐS ÍSLANDS.

**GRUNDUN:** SAMKVÆMT ÍST EN 1997-1:2004,  
 ÁSAMT ÞJÓÐARVIÐAUKA STAÐLARÁÐS ÍSLANDS.

GRUNDAÐ ER Á VEL ÞJAPPABA FYLLINGU  
 MESTA ÁLAG Á UNDIRSTÖÐU ER MINNA EN 0,3 MN/m²

## SELMÝRARVEGUR 9

UNDIRSTÖÐUR - GRUNNMYND	Mkv.	1:50			
	Hannað	EV			
	Telknað	EV			
Dags.	14.MAJ.2015	Blað	Nr.	B001	Yfirfarið
SAMRÆMINGARHÖNNUÐUR			EYJÓLFUR VALGARÐSSON BYGGINGATÆKNIFRÆÐINGUR Kl:280857-4169 evtraust@gmail.com gsm:8917257		

Nr.	Dags.	Breyting	Af