





Skipulags- og byggingarfulltrúi Uppsvelta bs.
Yfirfarið
 24 JUNI 2015
Alf Einarsson
 Byggingarfulltrúi

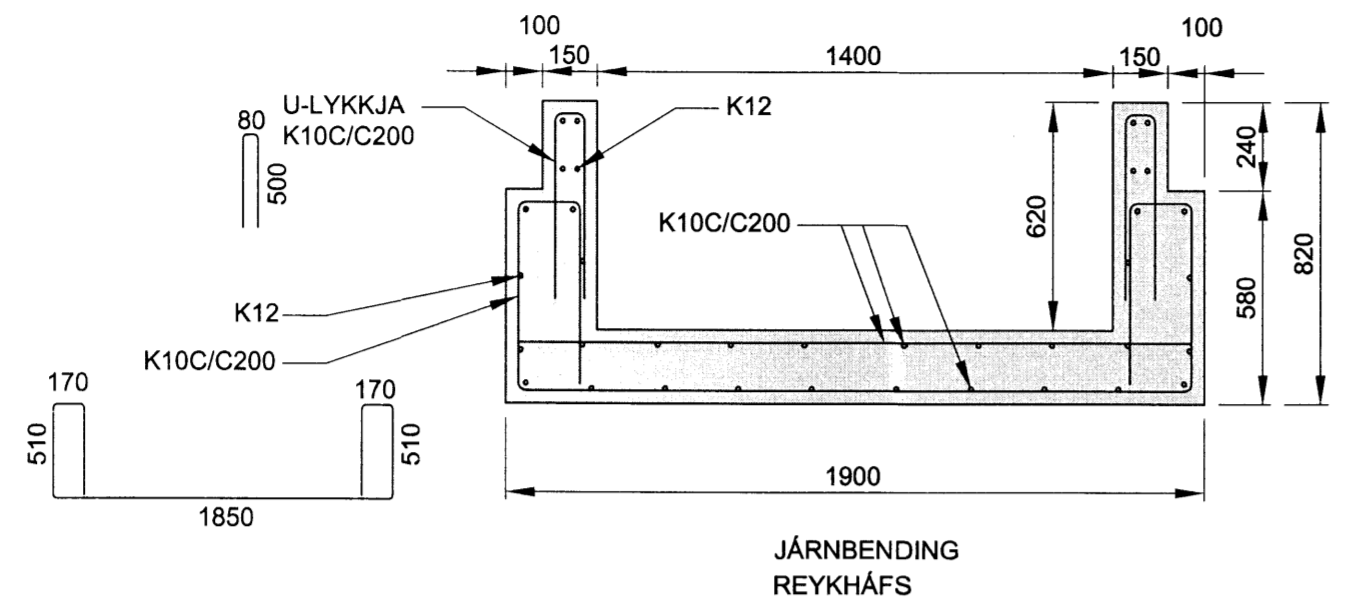

SÉRMYND 8.
B001

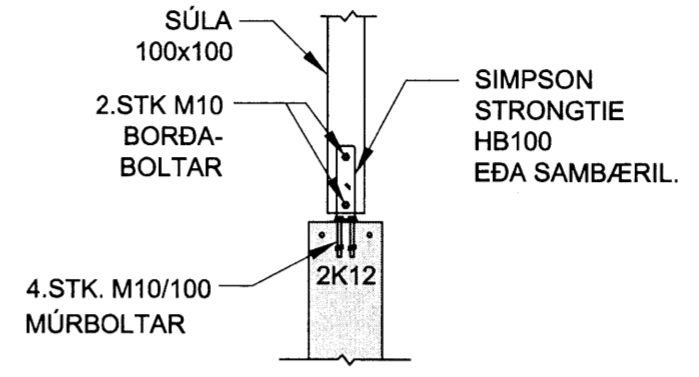

SÉRMYND 7.
B001

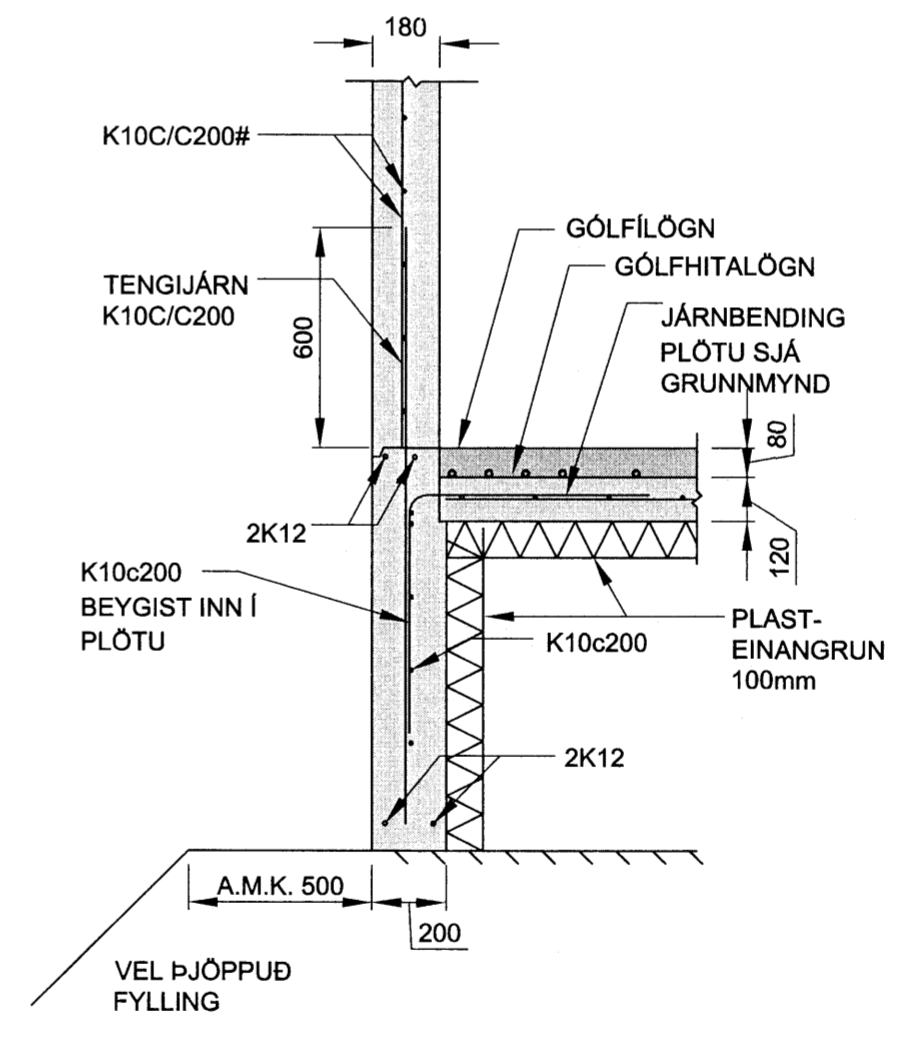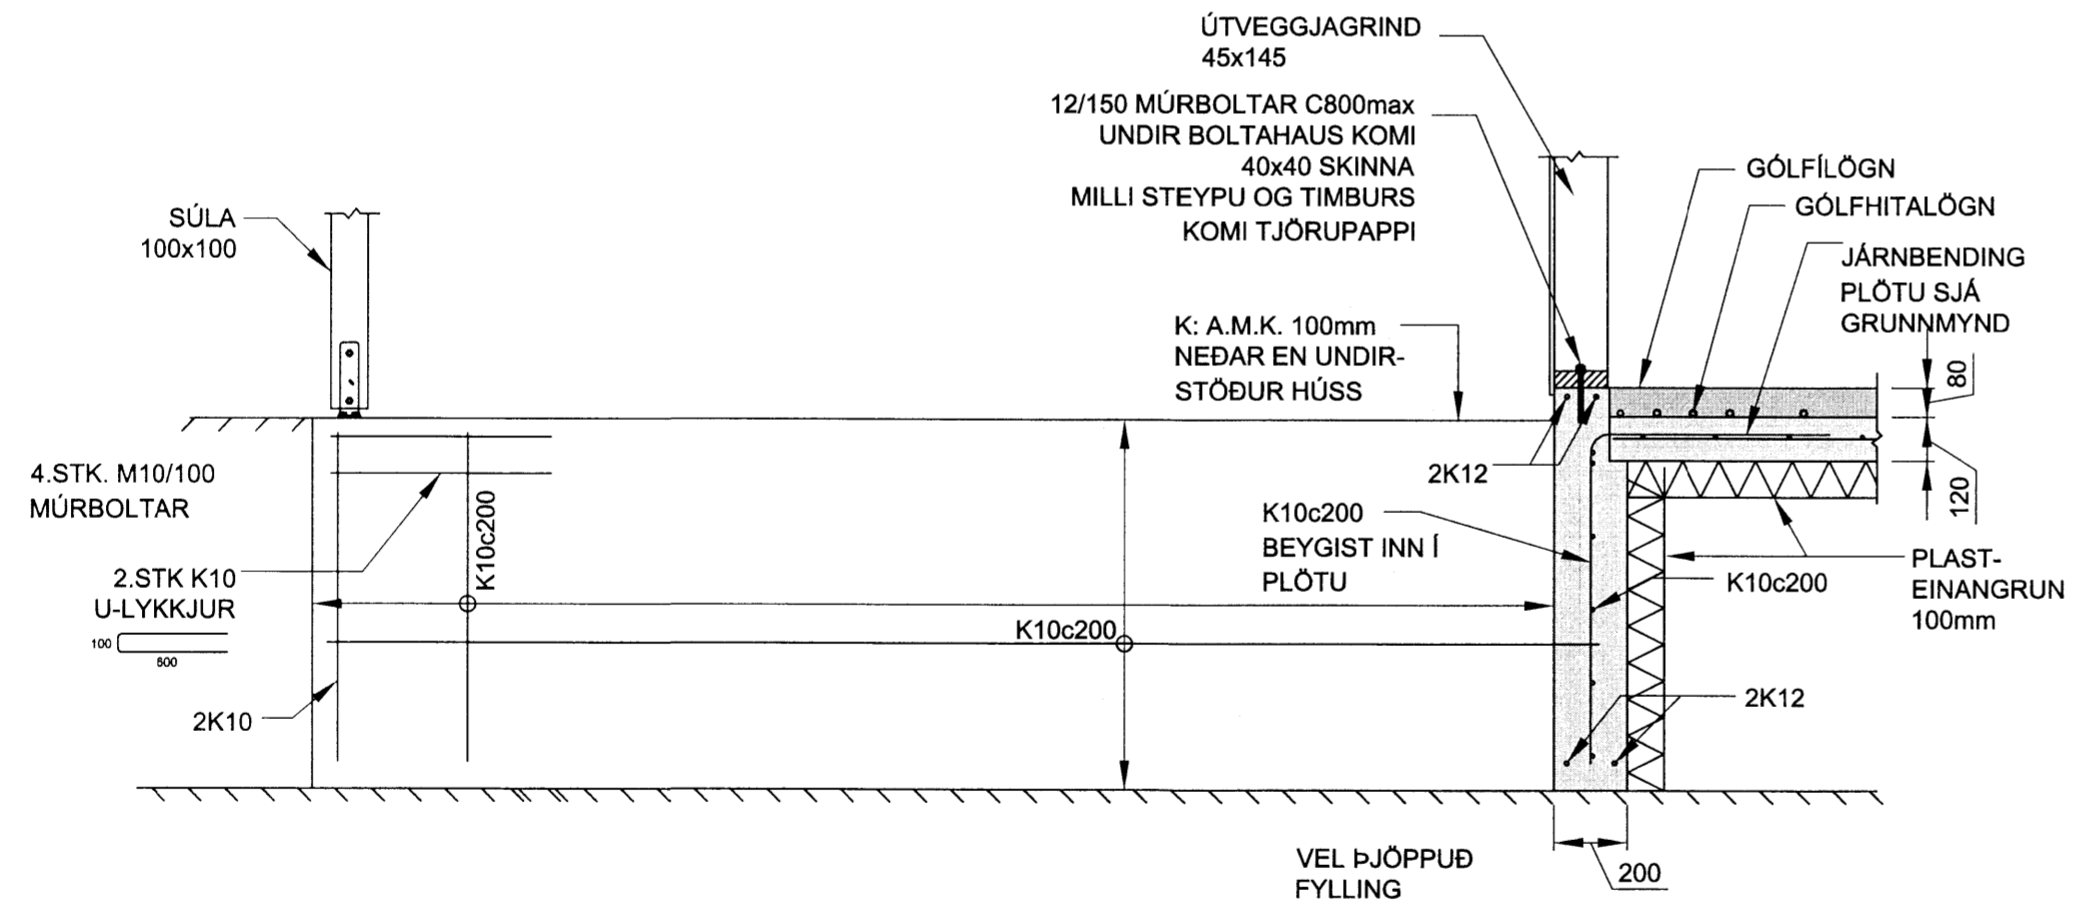

02 SNIÐ
B001 1:20

SELMÝRARVEGUR 9	
UNDIRSTÖÐUR - GRUNNMYND	Mkv. 1:20
	riannaó EV
	Telknað EV
Dags. 14.MAÍ.2015 Blað	Nr. B002
SAMRÆMINGARHÖNNUÐUR	
EYJÓLFUR VALGARÐSSON BYGGINGATEKNIFRÆÐINGUR KÍ280857-4169 evtraust@gmail.com gsm:8917257 Sími: 2208574169 Sími: 2208574169	

Nr.	Dags.	Breyting	Af

5/21