
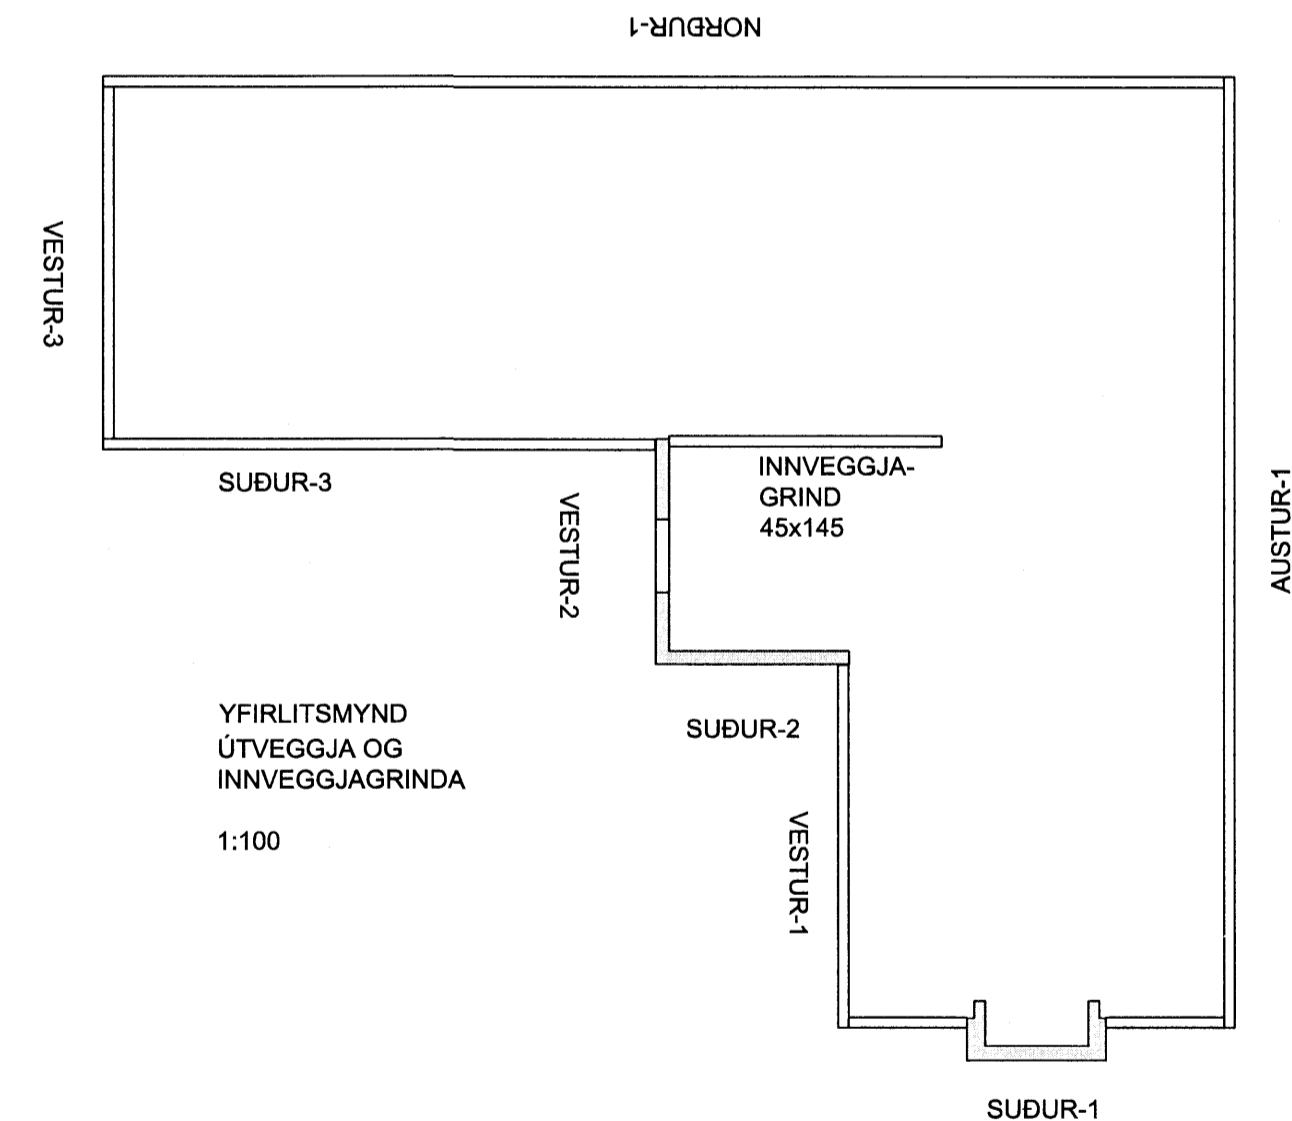
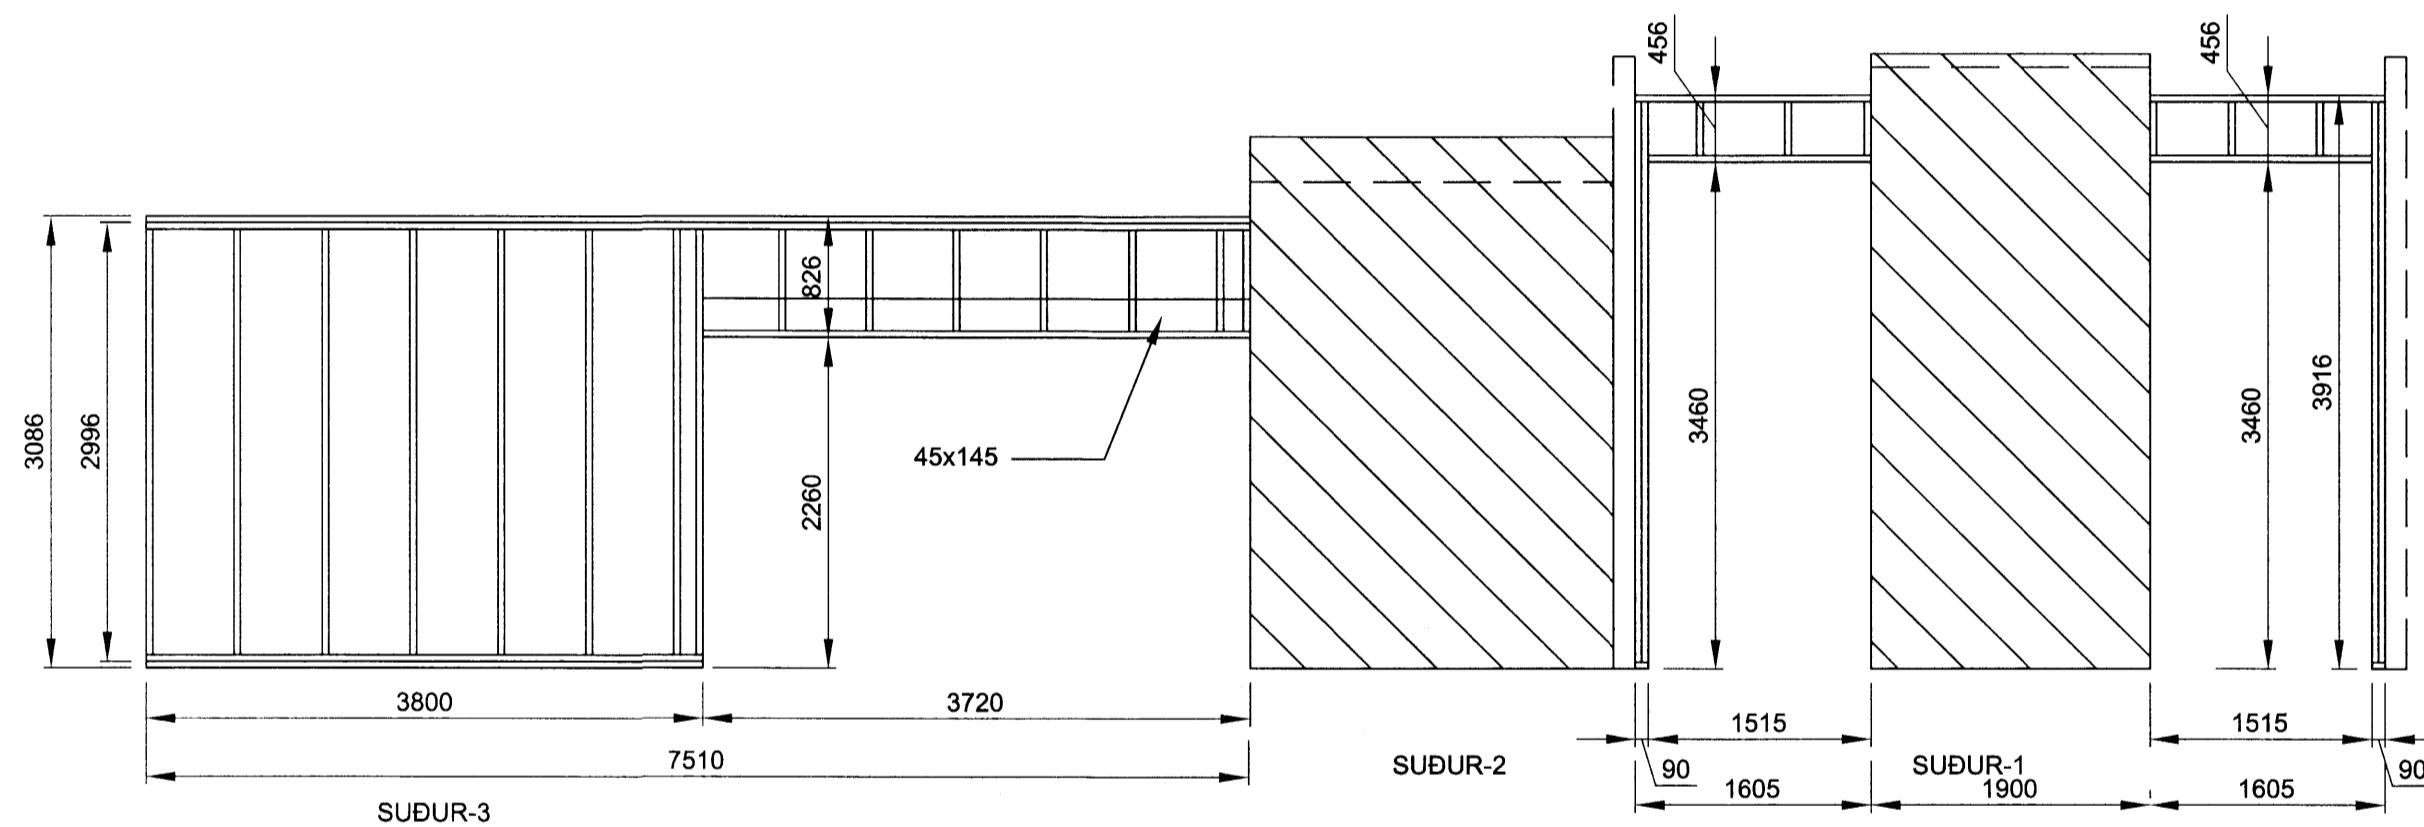


Skipulags- og byggingarfulltrúi Uppsveita bs.
Yfirfarið
 24 JUNI 2015
Ólafur Þorsteinsson
 Byggingarfulltrúi

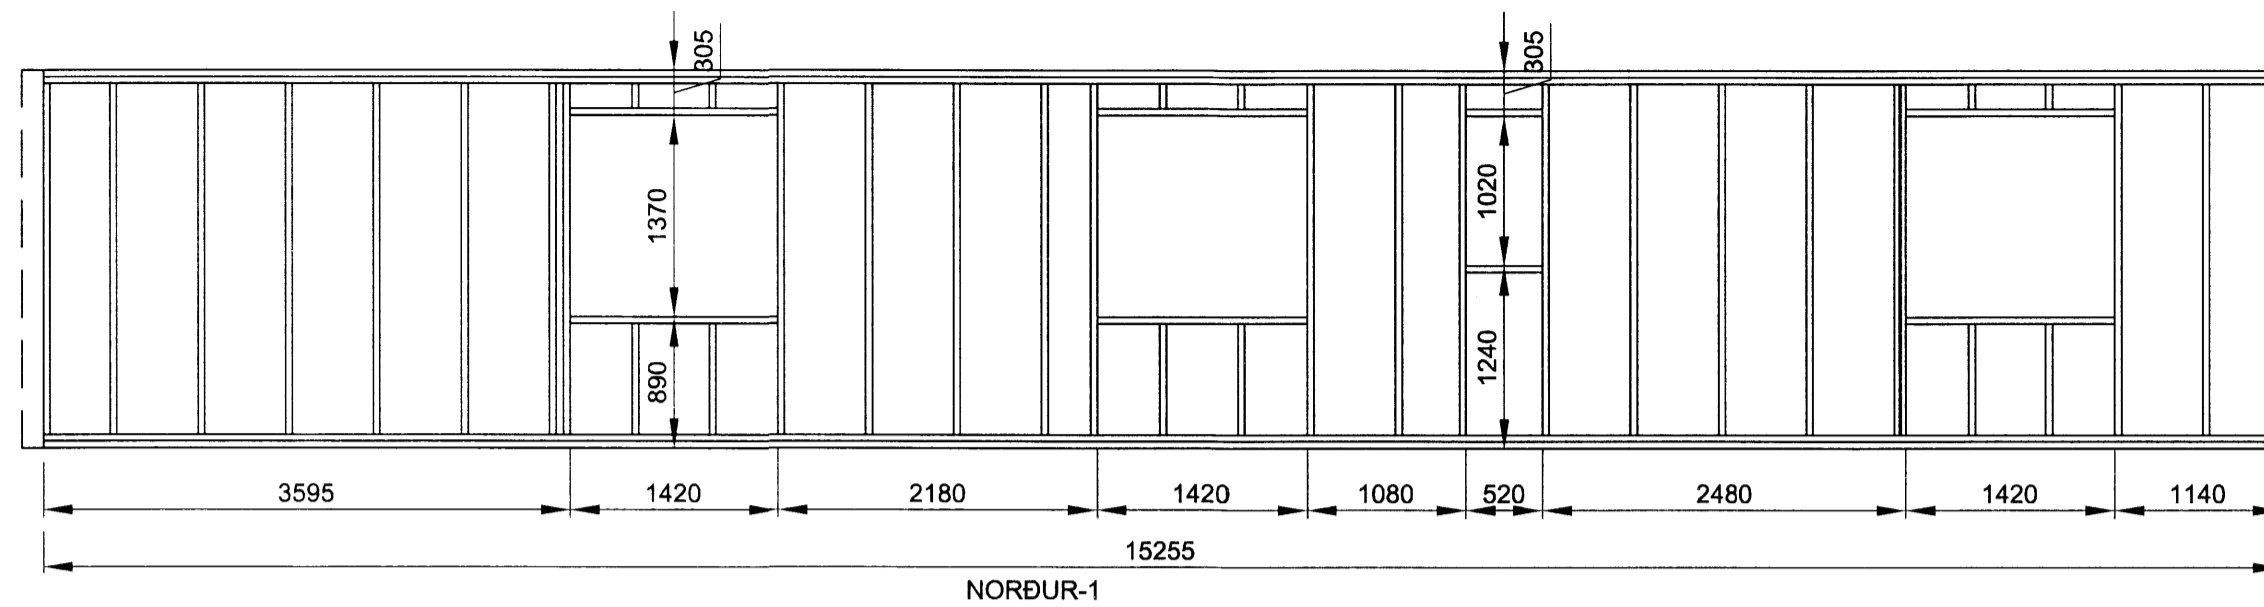

TRÉVIRKI
 TIMBUR Í BURÐARVIRKJUM SKAL VERA AF STYRKLEIKAFLOKKI C24 SKV. ÍST EN 338:299 (T2 SKV. ÍST INSTA 142:2009) AÐRIR VIÐIR SVO SEM LOFTUNARLISTAR KLÆÐNINGAR O.Þ.H. MEGA VERA AF STYRKLEIKAFLOKKI C18 SKV. ÍST 338:2009 (T1 SKV. ÍST INSTA 142:2009)
 ÞAR SEM TIMBUR LIGGUR AÐ KALDRI STEYPU SKAL FÚAVERJA ÁSAMT ÞVI AÐ SETJA TJÖRUPAPPA Á MILLI TIMBURS OG STEYPU.
 ALLIR NAGLAR, SKRÚFUR OG BOLTAR SKULU VERA ZINK-HÚÐAÐIR.
 UNDIR ALLAR BOLTAR/ÆR SEM HERDAST AÐ TIMBRI KOMI 40x40x2 SKINNUR.
 KROSSVIÐUR SEM NOTAST Í LASKA SKAL VERA VATNSPOLLINN OG MINNST 5-LAGA LERKI EDA FURUKROSSVIÐUR.

ÚTVEGGJAGRINDUR
 ALLT TIMBUR ER KVISTALTIL FURA C24 GRIND ER KLÆDD AÐ UTAN MEÐ MEÐ 9mm KROSSVIÐ KROSSVIÐUR ER VATNSL. ÚR GRENI EDA FURU. ÚTVEGGJAGRINDUR ERU ÚR 45x145 HEFLAÐRI FURU. FÓTSTYKKI ER 45x145 HEFLUÐ, GAGNVARIN FURA
 ALLAR STÖÐIR ERU FESTAR AÐ OFAN OG NEÐAN MEÐ 2.STK. 5/120 TRÉSKRÚFUM LAUSHOLT NEGLAST NEÐ 3.STK. 100mm NÖGLUM EDA SAMBÆRILEGUM SKOTNÖGLUM.
 ALLAR STÖÐIR KRINGUM GLUGGA OG HURÐARGÖT ÁSMT ENDASTÖÐUM FESTAST MEÐ 2.STK. 90x90 STÁLVINKLUM AÐ OFAN OG NEÐAN, 2x5.STK. 40/40 KAMBSAUMUR Í HVERN VINKIL MIÐJUBIL VEGGSTOÐA ER c600 SÉ ANNAÐ EKKI TEKID FRAM Á TEIKNINGUM.
 VEGGJAGRINDUM ER FEST VIÐ STEINSTEYPTAR UNDIRSTÖÐUR MEÐ 12/150 MÚRBOLTUM c600 SÉ ANNAÐ EKKI TEKID FRAM Á TEIKNINGUM
 MÚRBOLTAR KOMI Í OGNUM 90x90 VINKIL VID IVERJA OLUOGA- OG/EDA HURÐARSTÖÐ

Nr.	Dags.	Breyting	Af

SELMÝRARVEGUR 9	
ÚTVEGGJAGRINDUR SÚÐUR 1 - 2 - 3 OG NORÐUR 1	Mkv. 1:50 1:100 1:100 Telknað EV Yfirfarið
Dags. 14.MAÍ.2015 Blað Nr. B003	EYJÓLFUR VALGARÐSSON BYGGINGATÆKNIFRÆÐINGUR Kl:280857-4169 evtraust@gmail.com gsm:8917257
SAMRÆMINGARHÖNNUÐUR	