
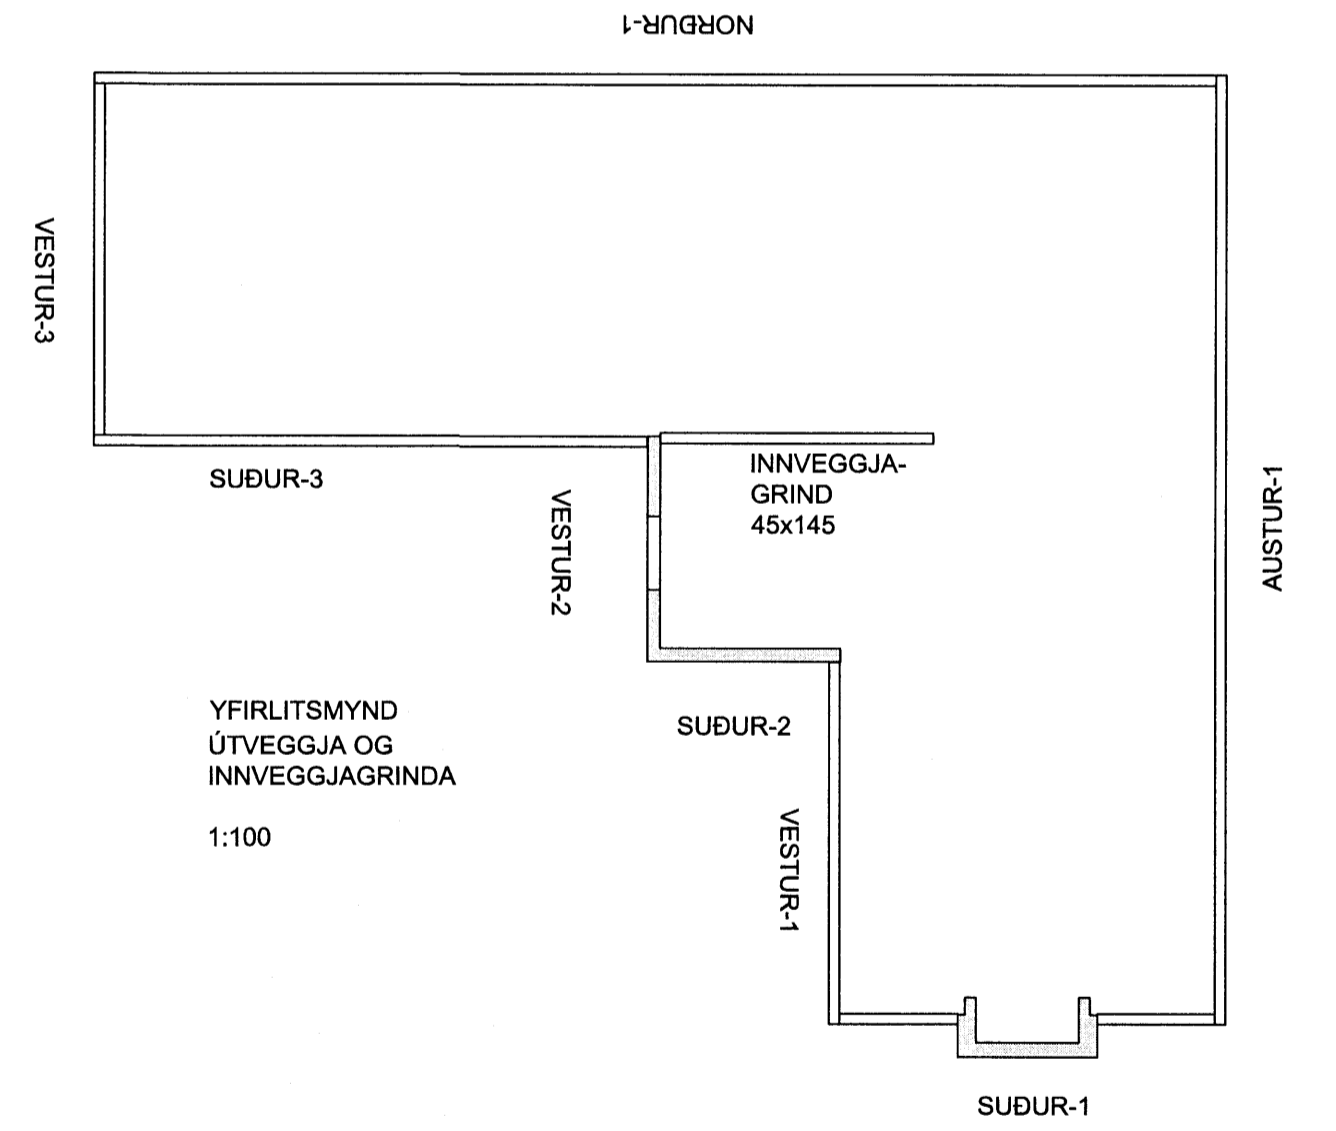
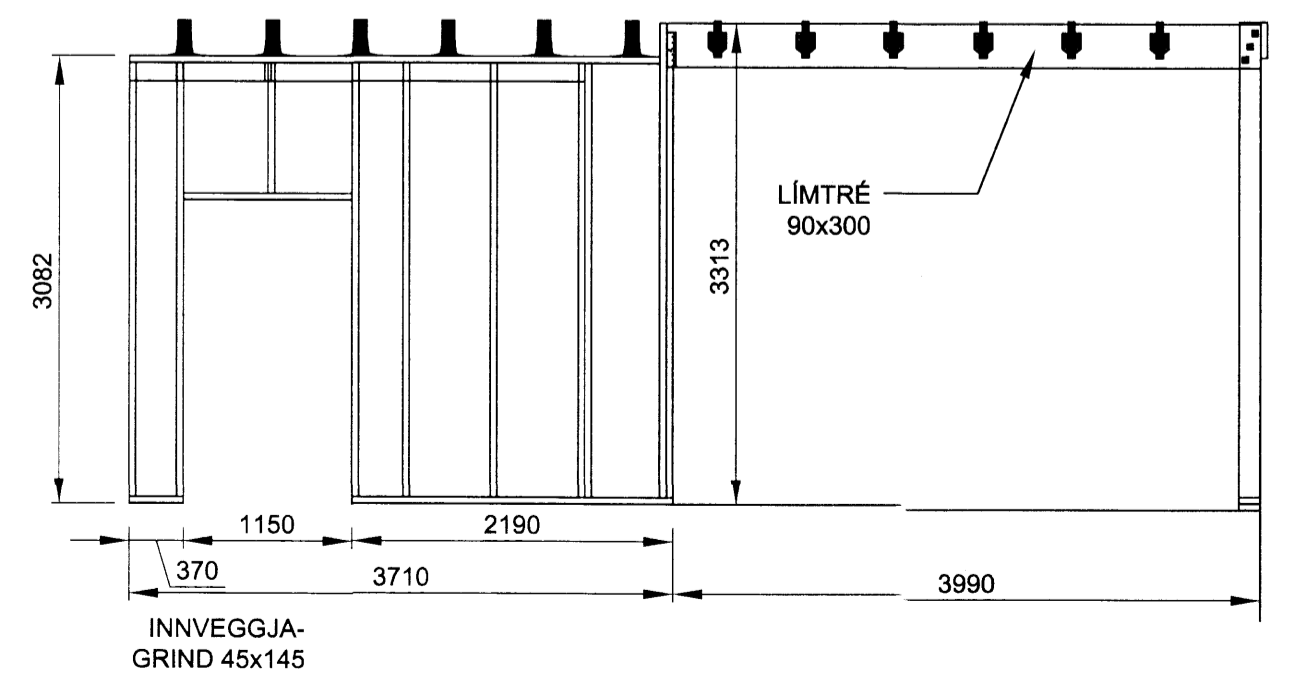
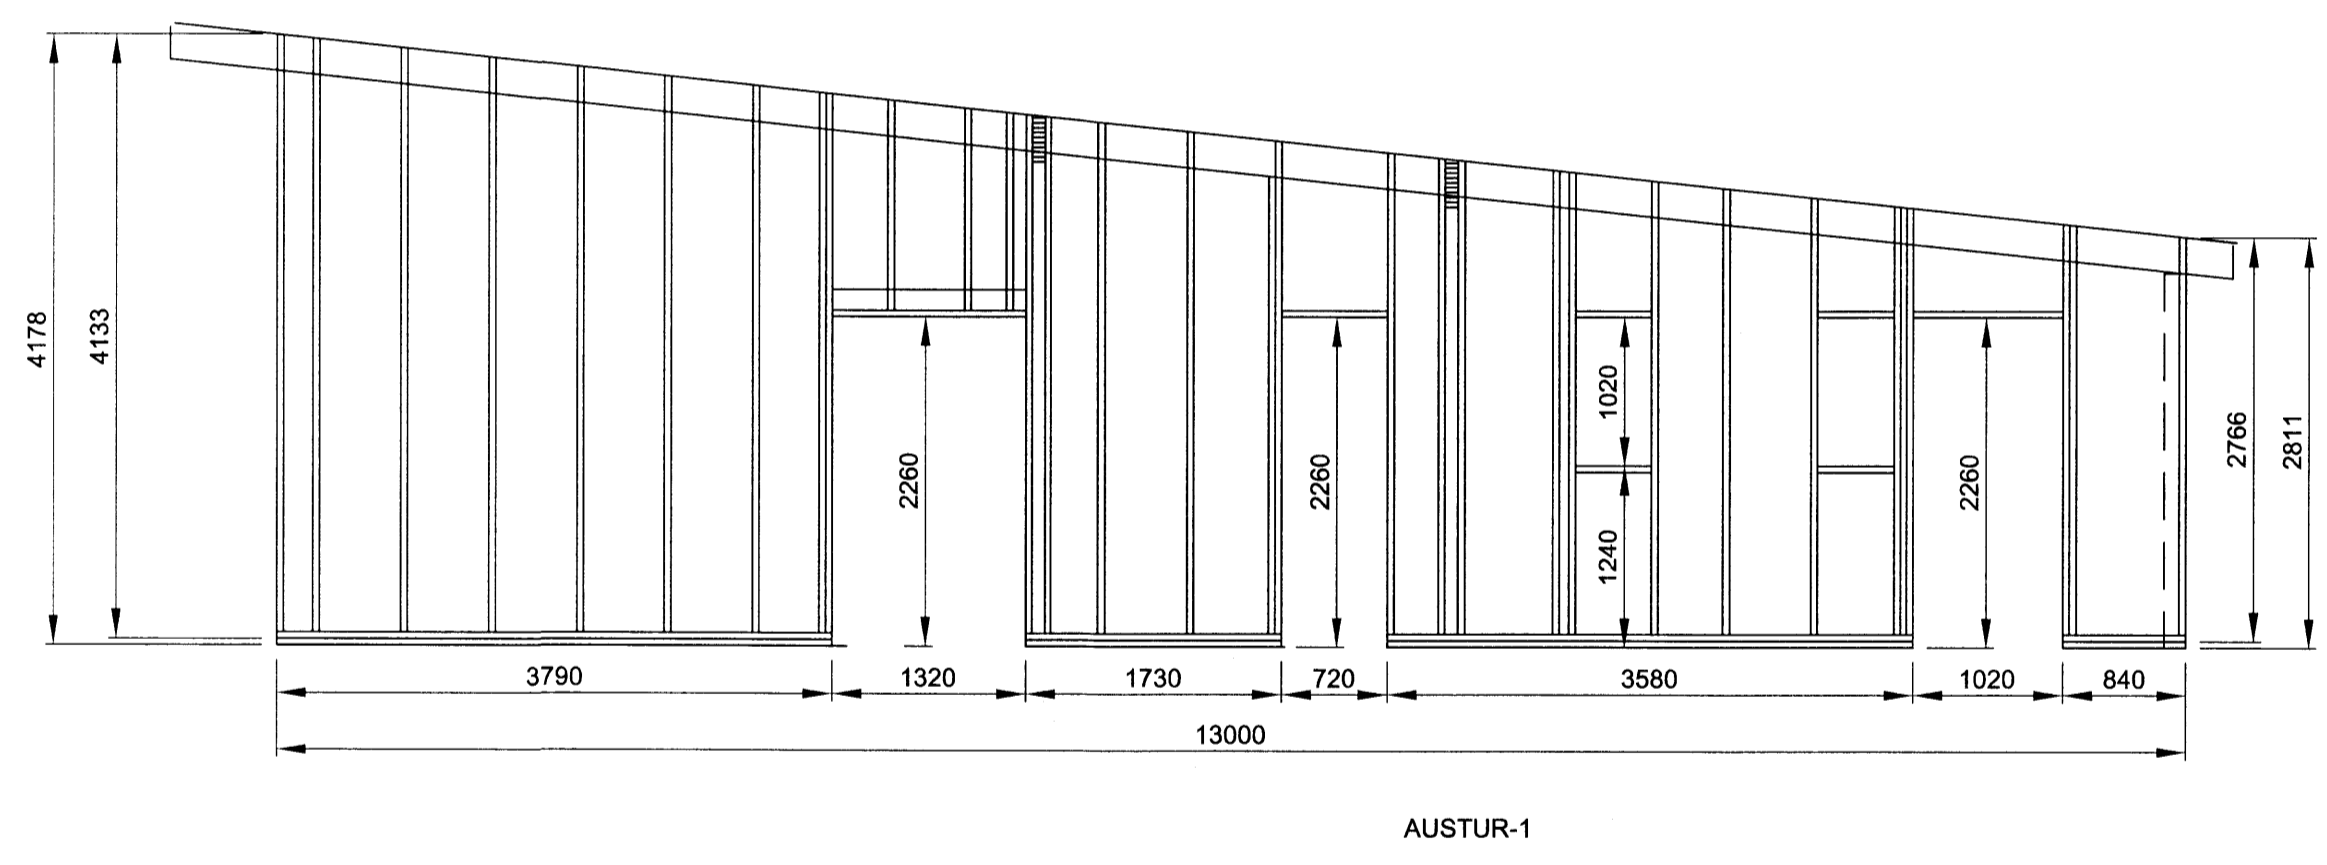


Skipulags- og byggingarfulltrúi Uppsveita bs.
Yfirfarið
 24 JUNÍ 2015
Mr. Calji Jónsson
 Byggingarfulltrúi

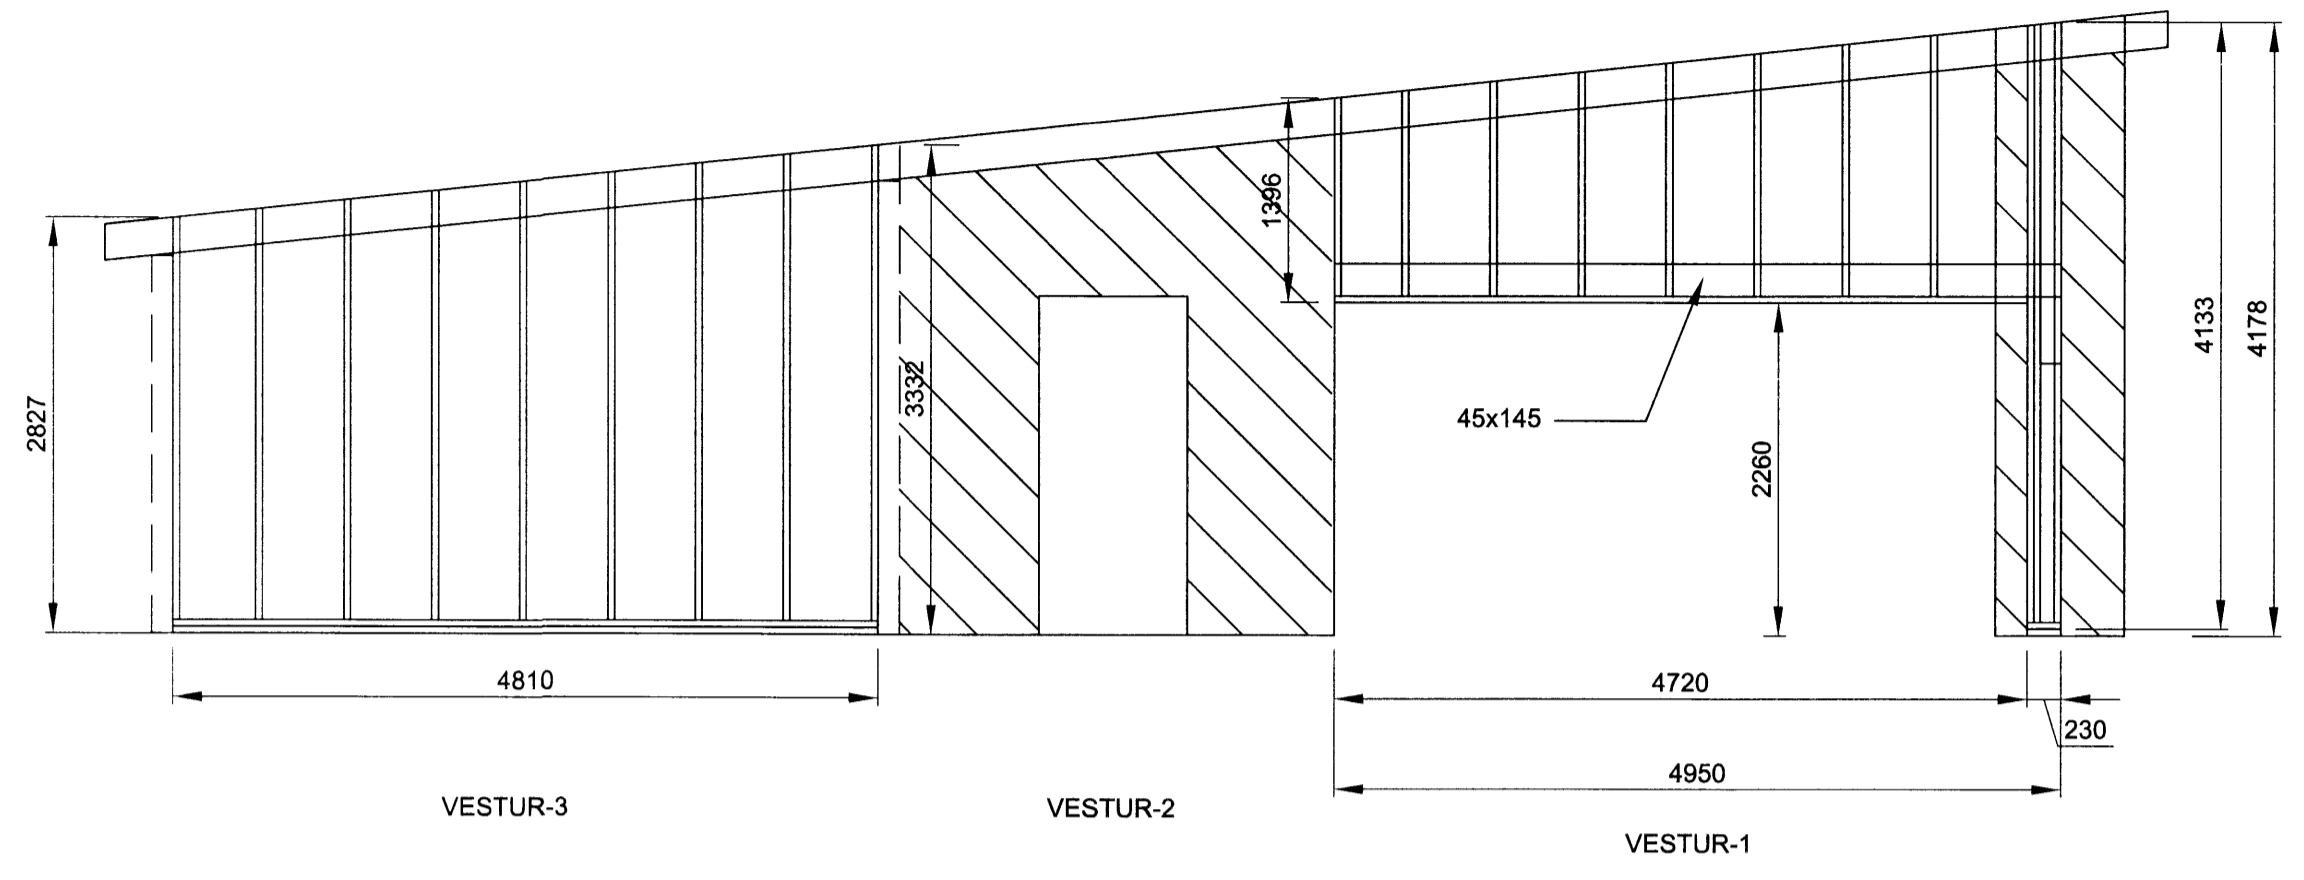

SELMÝRARVEGUR 9

ÚTVEGGJAGRINDUR VESTUR 1 - 2 - 3 OG AUSTUR 1 INNVEGGJAGRIND 45x145		Mkv. 1:50 1:100
		fiannað EV
		Teiknað EV
Dags. 14.MAÍ.2015	Blað	Nr. B004
SAMRÆMINGARHÖNNUÐUR		Yfirfarið
EYJÓLFUR VALGARÐSSON BYGGINGATEKNIFRÆÐINGUR KT:280857-4189 evtraust@gmail.com gsm:8917257 www.eyjolofur.com		

Nr.	Dags.	Breyting	Af