


Skipulags- og byggingarfulltrúi Uppsveita bs.  
**Yfirfarið**  
 24 JÚNÍ 2015  
*H. Guðjónsson*  
 Byggingarfulltrúi

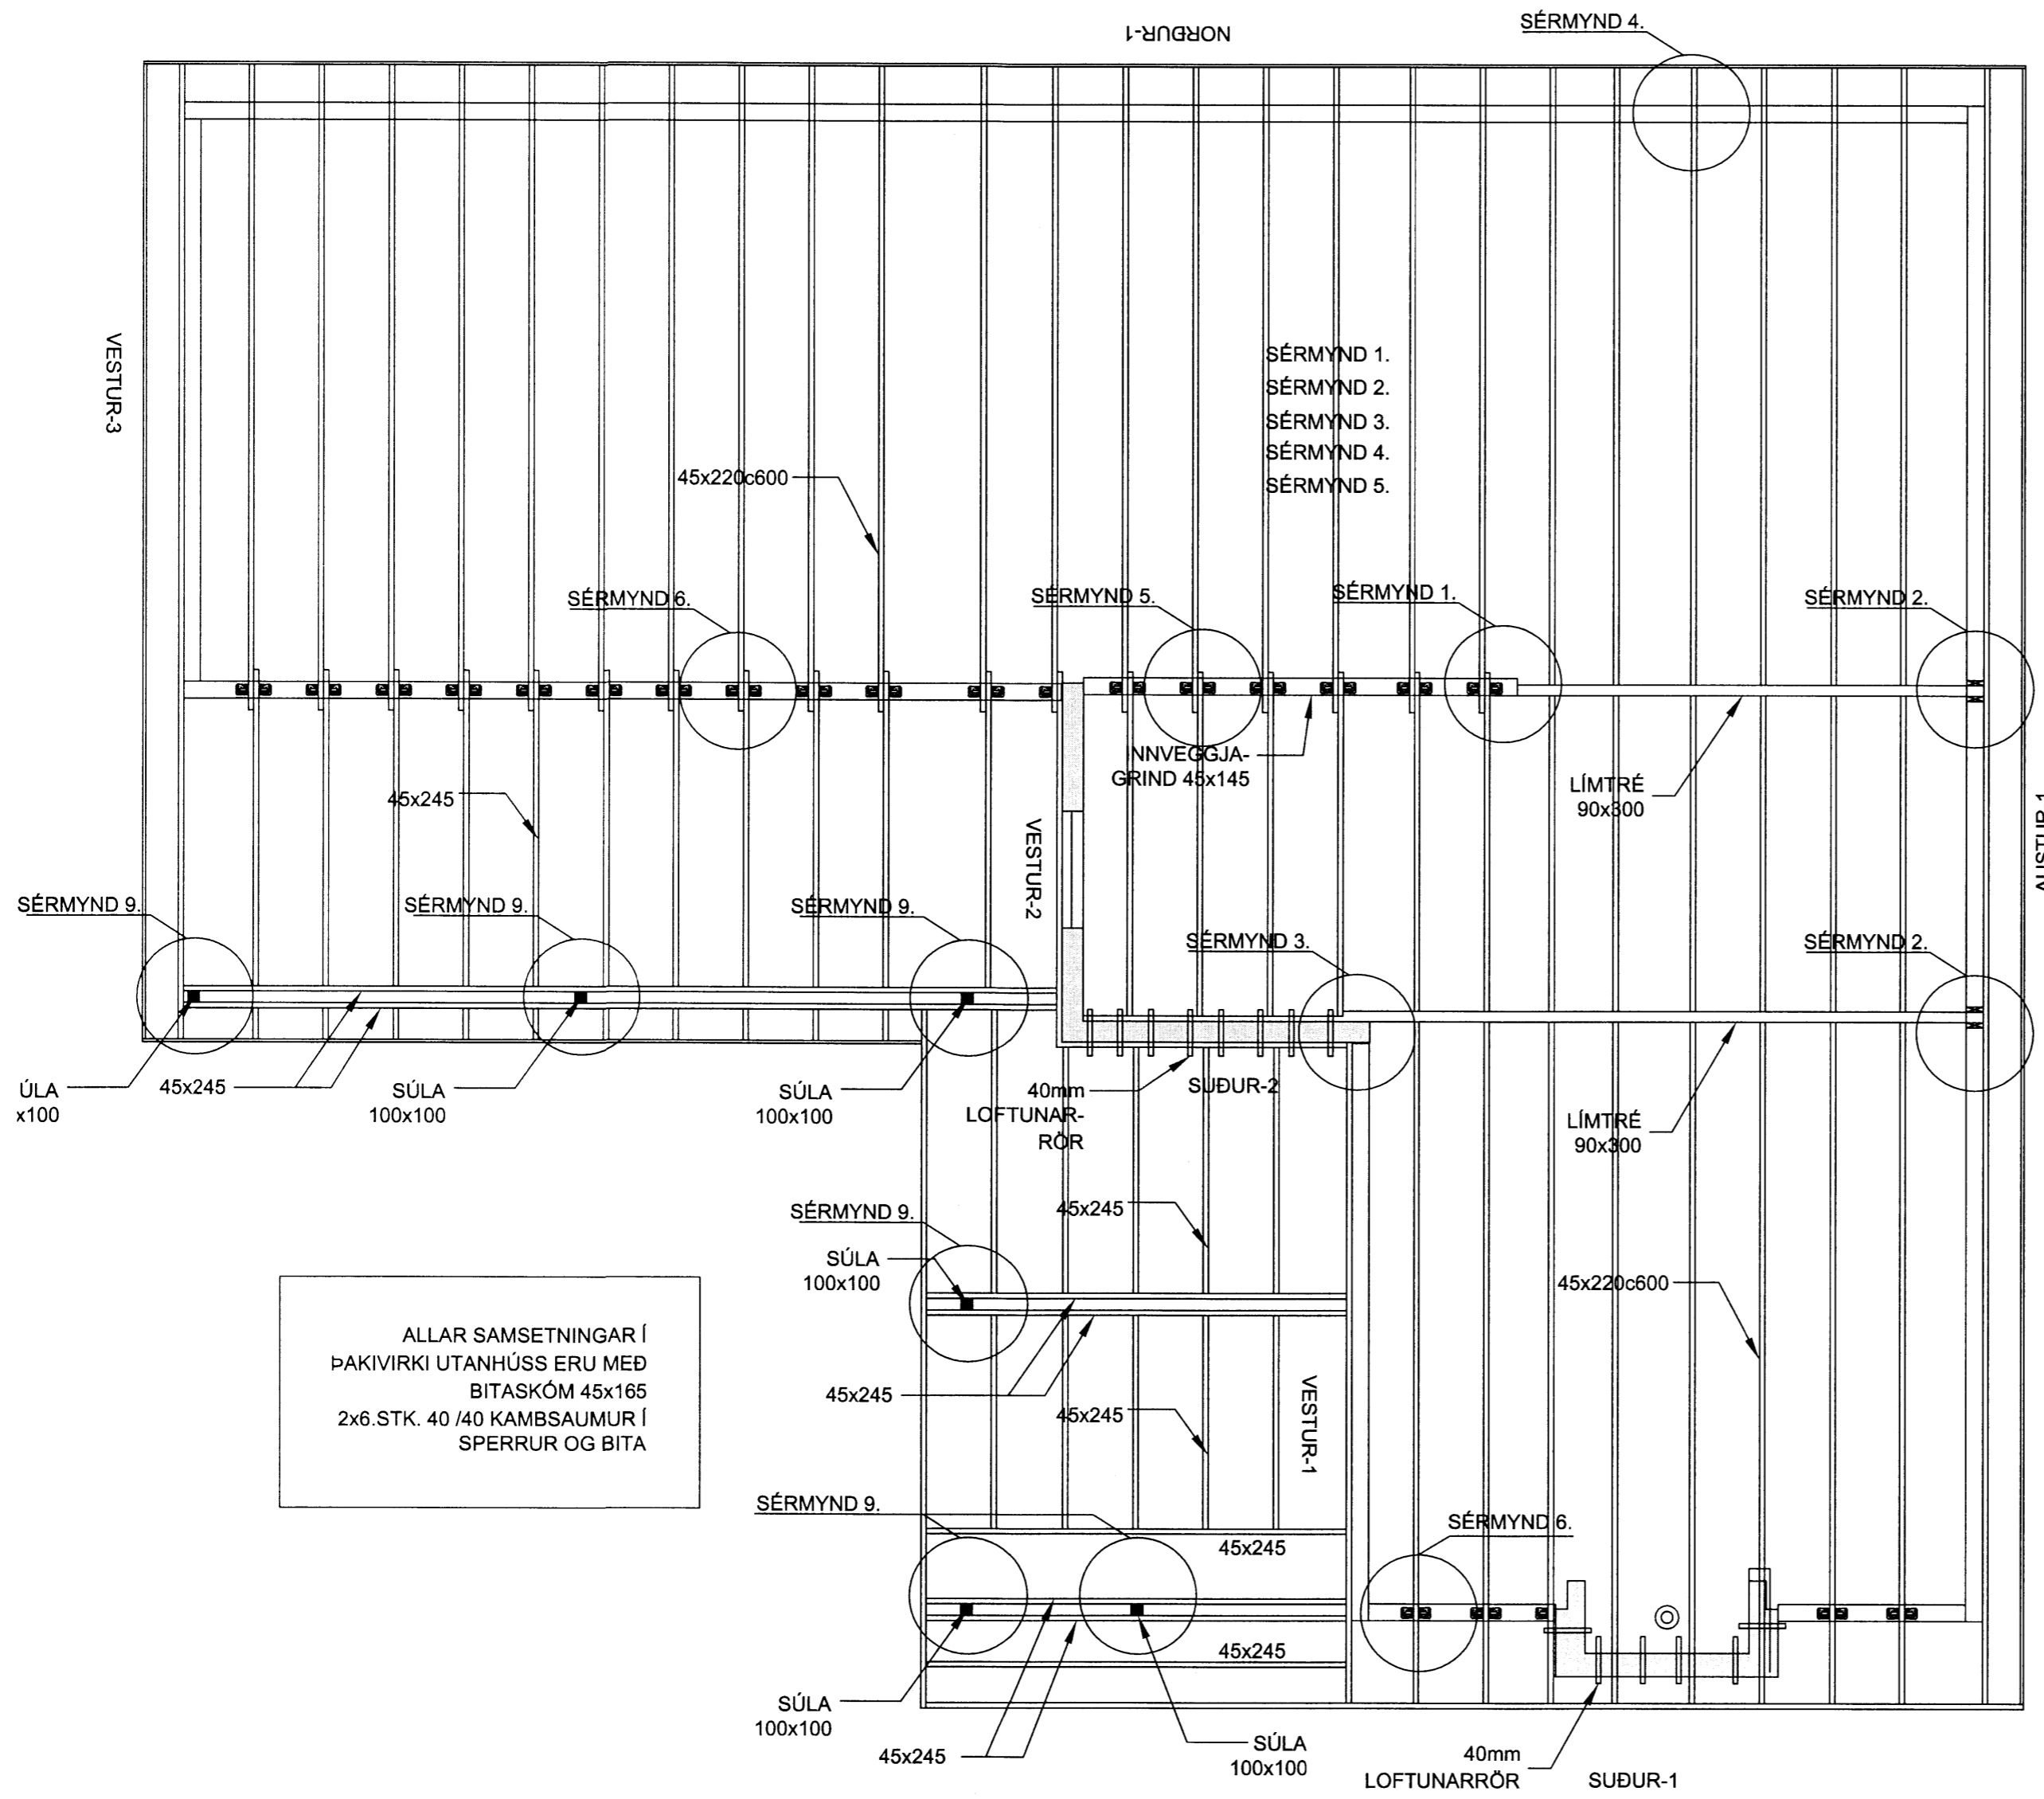

LOFTUN ÞAKRÝMIS  
 40mm PLASTRÖR  
 2.STK. MILLI SPERRA  
 RÖRINU SKAL LOKAÐ  
 MEÐ FLUGNANETI.

ÞAKKLÆDNING  
 NEGLING.  
 BORÐAKLÆDNINGU OG ÞAKSTÁL  
 SKAL NEGLA Í SAMRÆMI VIÐ RB. BLÖÐ NR.  
 Rb-(47).103.  
 NEGLING SKAL  
 ÞANNIG ÚTFÆRD AÐ HÚN VERÐI 50% ÞÉTTARI  
 VIÐ ÞAKBRÚNIR OG 100% ÞÉTTARI Á HORNUM

TRÉVIRKI  
 TIMBUR Í BURÐARVIRKJUM SKAL VERA AF STYRKLEIKAFLOKKI  
 C24 SKV. ÍST EN 338:299 (T2 SKV. ÍST INSTA 142:2009)  
 AÐRIR VIÐIR SVO SEM LOFTUNARLISTAR KLÆDNINGAR O.P.H.  
 MEGA VERA AF STYRKLEIKAFLOKKI C18 SKV. ÍST 338:2009  
 (T1 SKV. ÍST INSTA 142:2009)  
 ÞAR SEM TIMBUR LIGGUR AÐ KALDRI STEYPU SKAL FÚAVERJA  
 ÁSAMT ÞVI AÐ SETJA TJÖRUPAPPA Á MILLI TIMBURS OG STEYPU.

ALLIR NAGLAR, SKRÚFUR OG BOLTAR SKULU VERA ZINK-HÚÐAÐIR.

UNDIR ALLAR BOLTARÆR SEM HERDAST AÐ TIMBRI KOMI  
 40x40x2 SKINNUR.  
 KROSSVIÐUR SEM NOTAST Í LASKA SKAL VERA VATNSPÖLINN OG  
 MINNST 5-LAGA LERKI EDA FURUKROSSVIÐUR.

**SELMÝRARVEGUR 9**

ÞAKVIRKI - GRUNNMYND		Mkv.	1:50
		Hannað	EV
		Telknað	EV
Dags.	14.MÁÍ.2015	Blæð	Nr. B005
SAMRÆMINGARHÖNNUÐUR		Yfirfarið	
EYJÓLFUR VALGARÐSSON BYGGINGATÆKNIFRÆÐINGUR KÍ:280857-4169 evtraust@gmail.com gsm:8917257			

Nr.	Dags.	Breyting	Af