


Skipulags- og byggingarfulltrúi Uppsveita bs.
Yfirfarið
 24 JUNÍ 2015
Byggingarfulltrúi

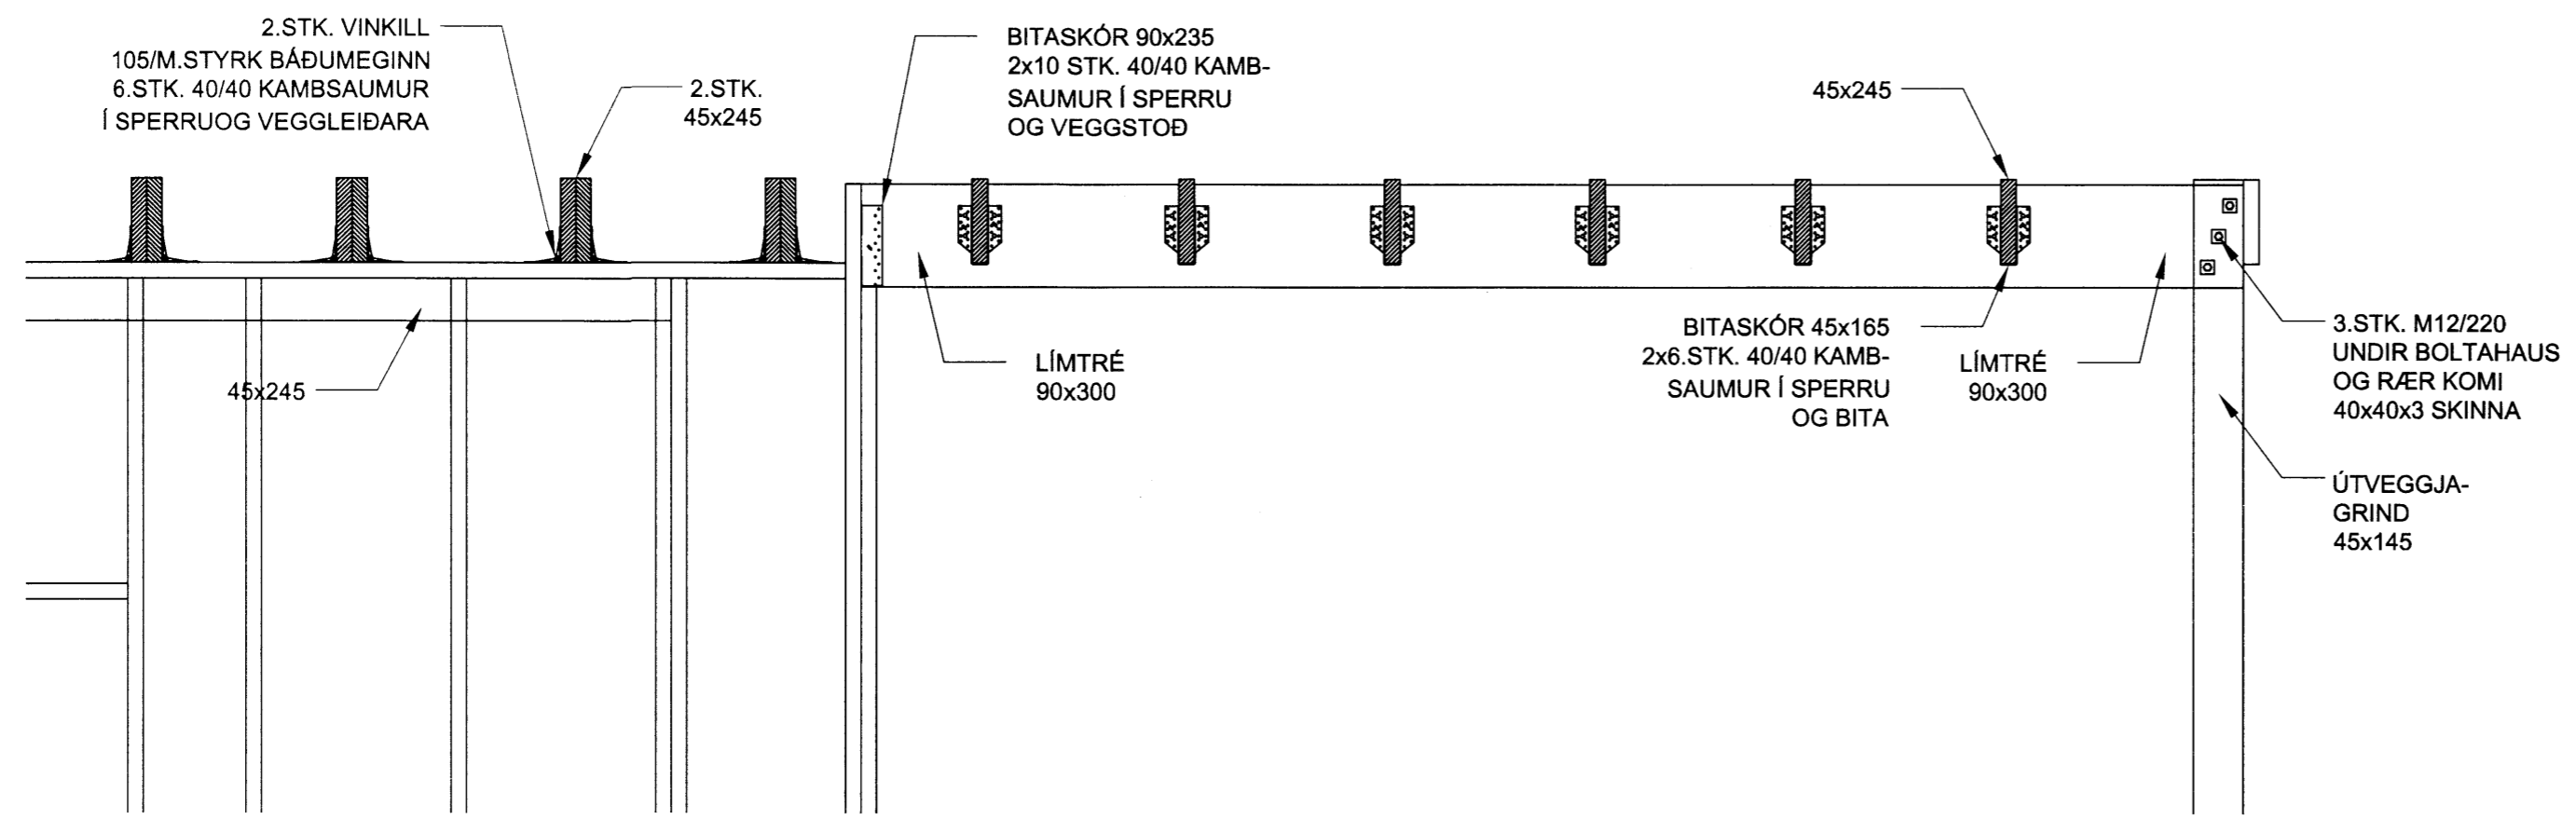

SÉRMYND 1.
B005


SÉRMYND 2.
B005

LOFTUN ÞAKRÝMIS
 40mm PLASTRÖR
 2.STK. MILLI SPERRA
 RÖRINU SKAL LOKAÐ
 MEÐ FLUGNANETI.


ÞAKKLÆÐNING
 NEGLING.
 BORDAKLÆÐNINGU OG ÞAKSTÁL
 SKAL NEGLA Í SAMRÆMI VIÐ RB. BLÖÐ NR.
 Rb-(47).103.
 NEGLING SKAL
 ÞANNIG ÚTFÆRD AD HÚN VERÐI 50% ÞÉTTARI
 VIÐ ÞAKBRÚNIR OG 100% ÞÉTTARI Á HORNUM

TRÉVIRKI
 TIMBUR Í BURÐARVIRKJUM SKAL VERA AF STYRKLEIKAFLOKKI
 C24 SKV. ÍST EN 338:299 (T2 SKV. ÍST INSTA 142:2009)
 AÐRIR VIÐIR SVO SEM LOFTUNARLISTAR KLÆÐNINGAR O.Þ.H.
 MEGA VERA AF STYRKLEIKAFLOKKI C18 SKV. ÍST 338:2009
 (T1 SKV. ÍST INSTA 142:2009)
 ÞAR SEM TIMBUR LIGGUR AÐ KALDRI STEYPU SKAL FÚAVERJA
 ÁSAMT ÞVI AÐ SETJA TJÖRUPAPPA Á MILLI TIMBURS OG STEYPU.

ALLIR NAGLAR, SKRÚFUR OG BOLTAR SKULU VERA ZINK-HÚÐAÐIR.
 UNDIR ALLAR BOLTARÆR SEM HERÐAST AÐ TIMBRI KOMI
 40x40x2 SKINNUR.
 KROSSVIÐUR SEM NOTAST Í LASKA SKAL VERA VATNSÞOLINN OG
 MINNST 5-LAGA LERKI EDA FURUKROSSVIÐUR.

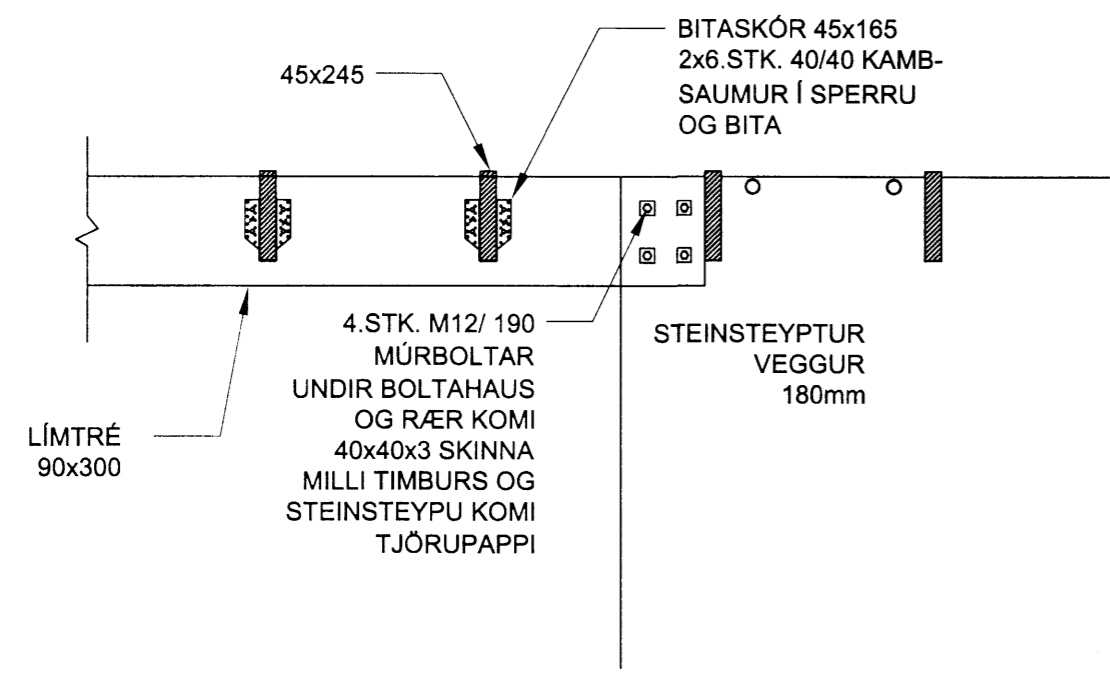


SÉRMYND 3.
B005

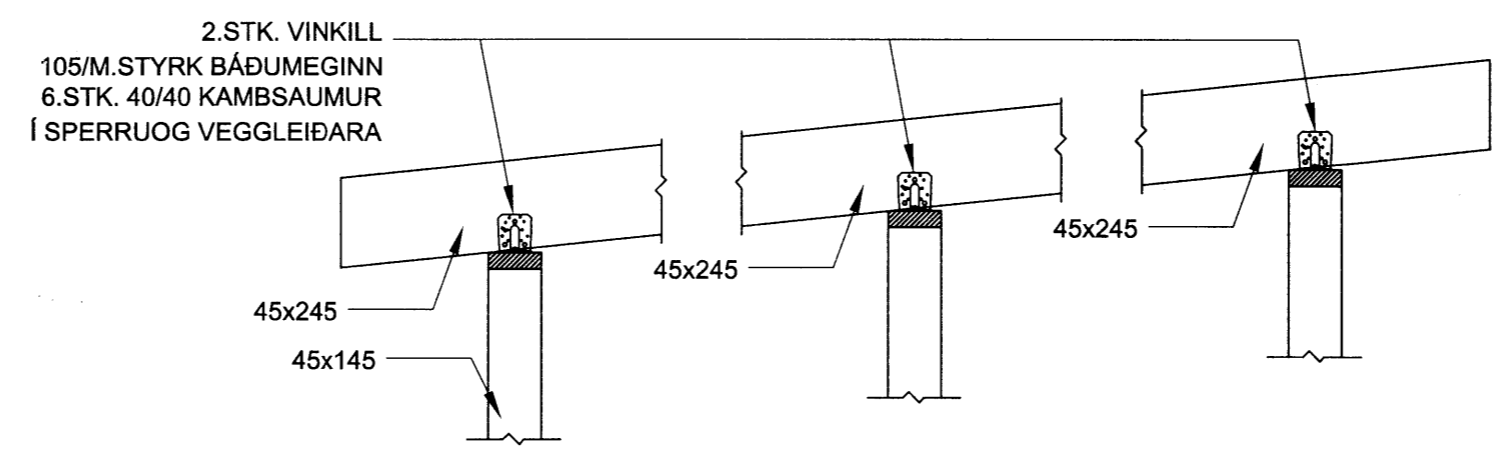

SÉRMYND 4.
B005

SÉRMYND 5.
B005

SÉRMYND 6.
B005

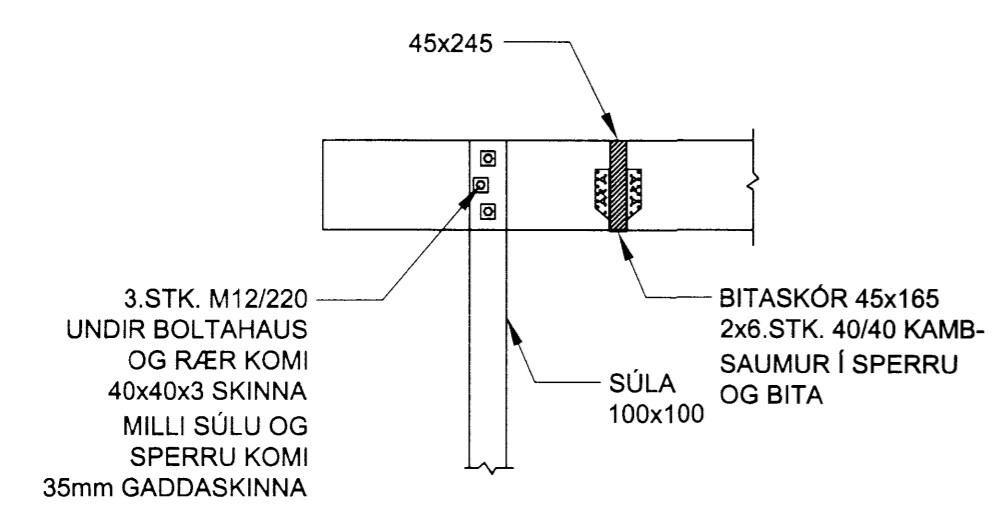

SÉRMYND 9.
B005

SELMÝRARVEGUR 9

ÞAKVIRKI - SNIÐ - SÉRMYNDR	Mkv.	1:20
	Hammáð	EV
	Telknað	EV
Dags.	14.MAÍ.2015	Bláð
Nr.	B006	

SAMRÆMINGARHÖNNUÐUR		EYJÓLFUR VALGARÐSSON BYGGINGATÆKNIFRÆÐINGUR KÍ.280857-4169 evtrausti@gmail.com gsm:8917257
		KÍ. 280857-4169

Nr.	Dags.	Breyting	Af