




Skulpskipting og byggingarfræðingafélagið  
 YFIRSIG  
 25.05.2015  
 B. Gunnarsson

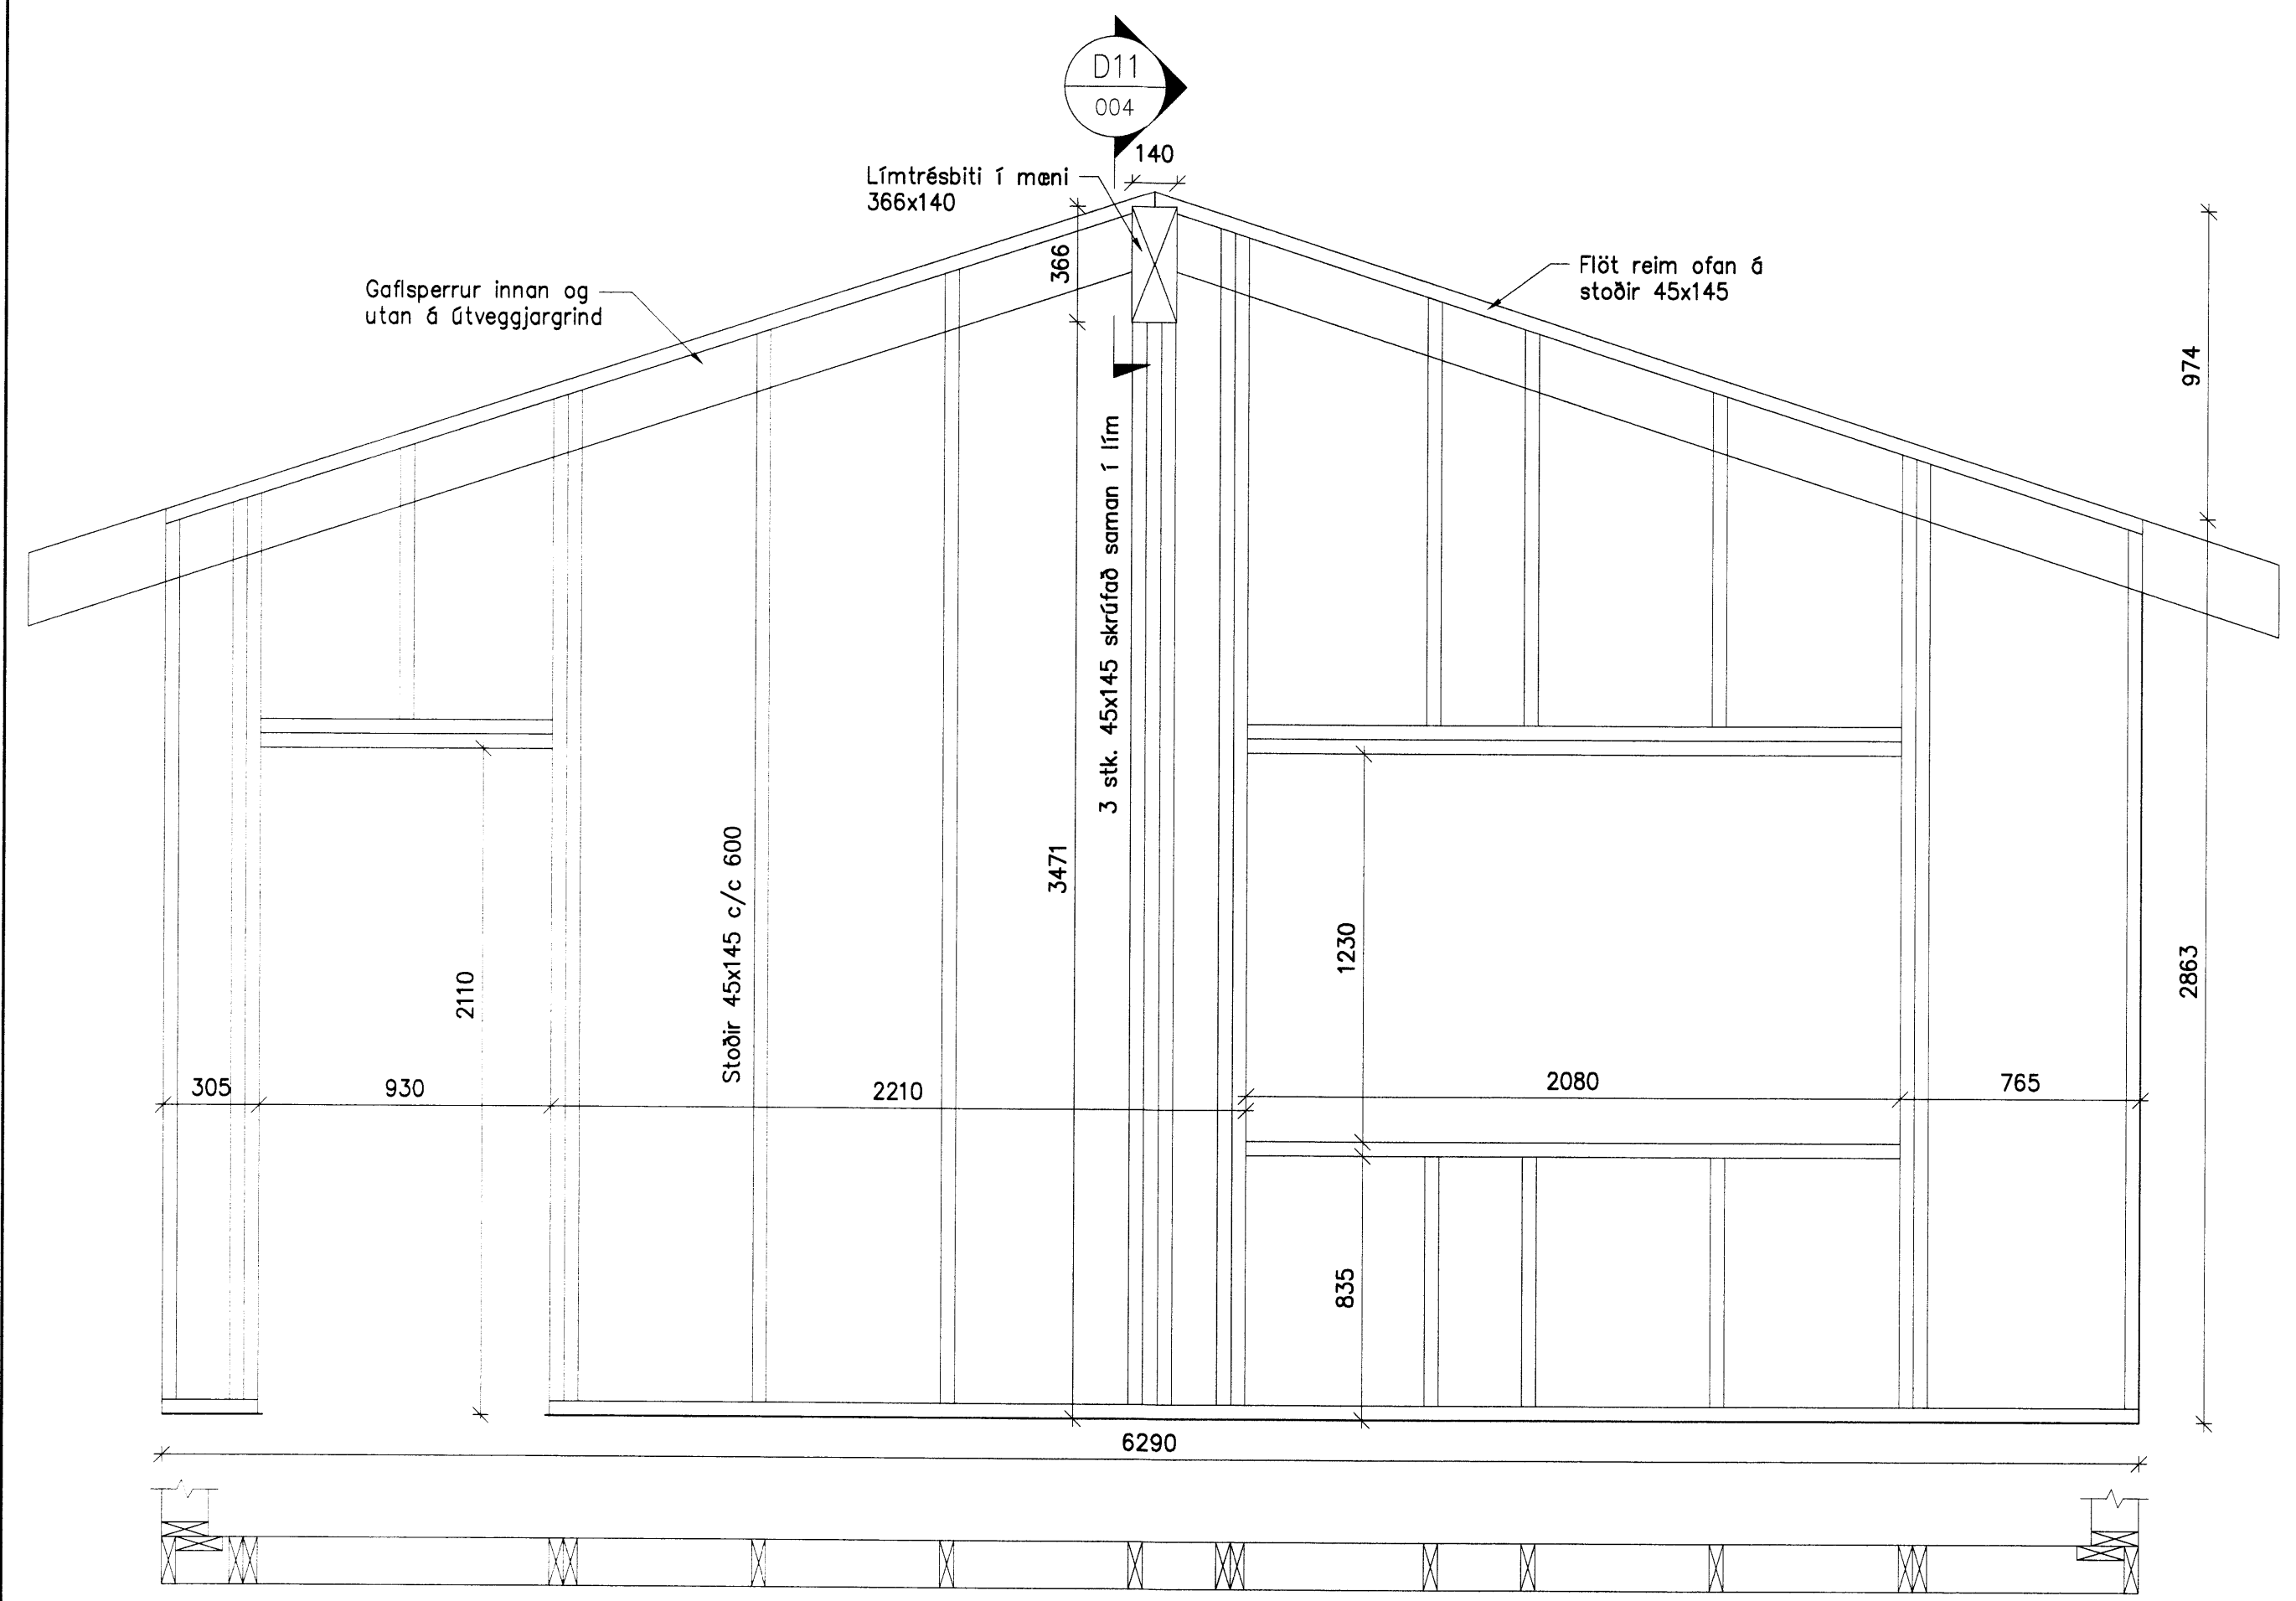


D ÁSÝND  
 001 1:20

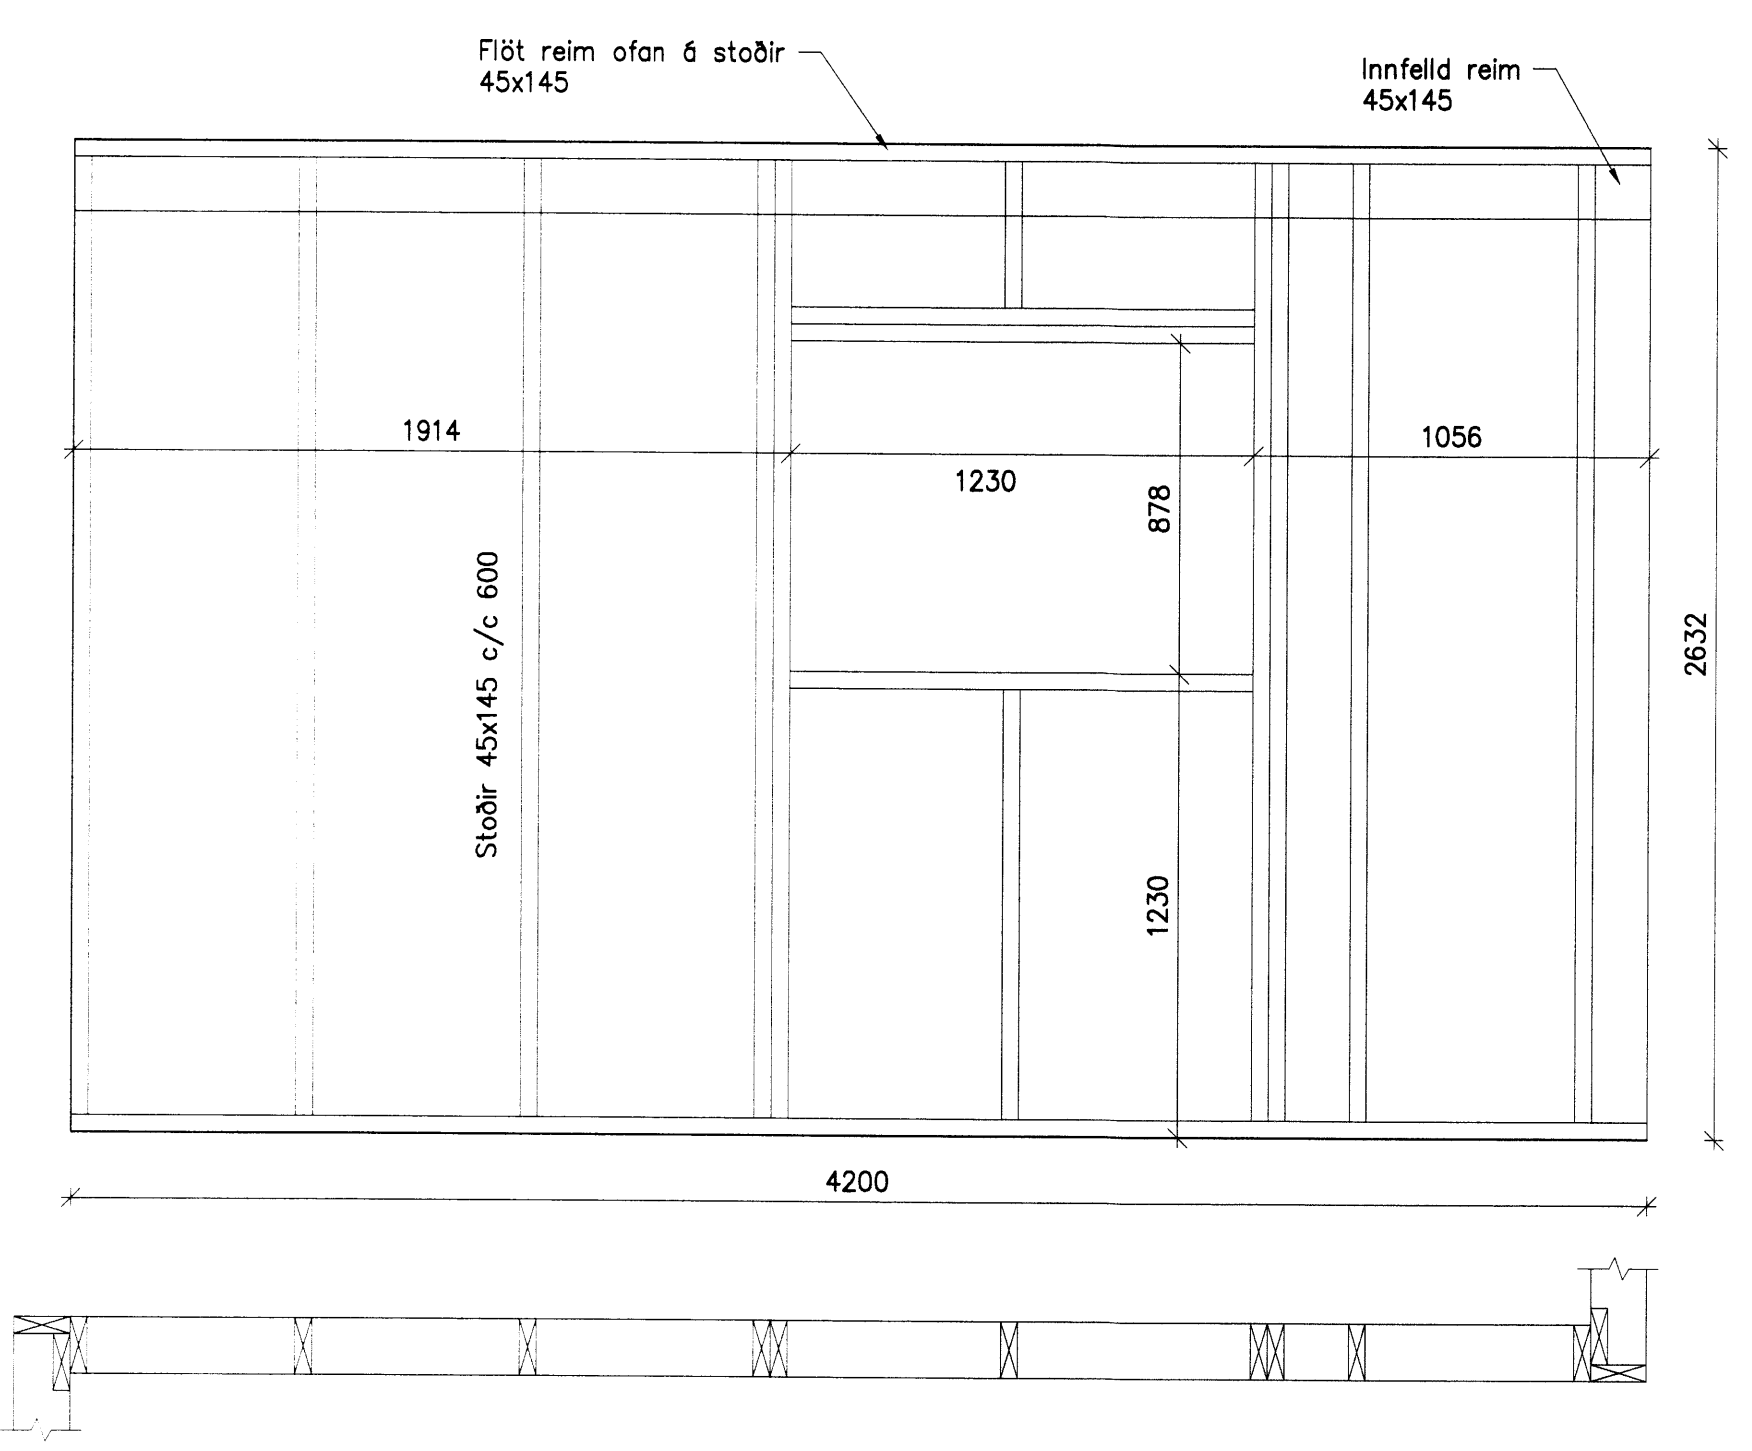

E ÁSÝND  
 001 1:20

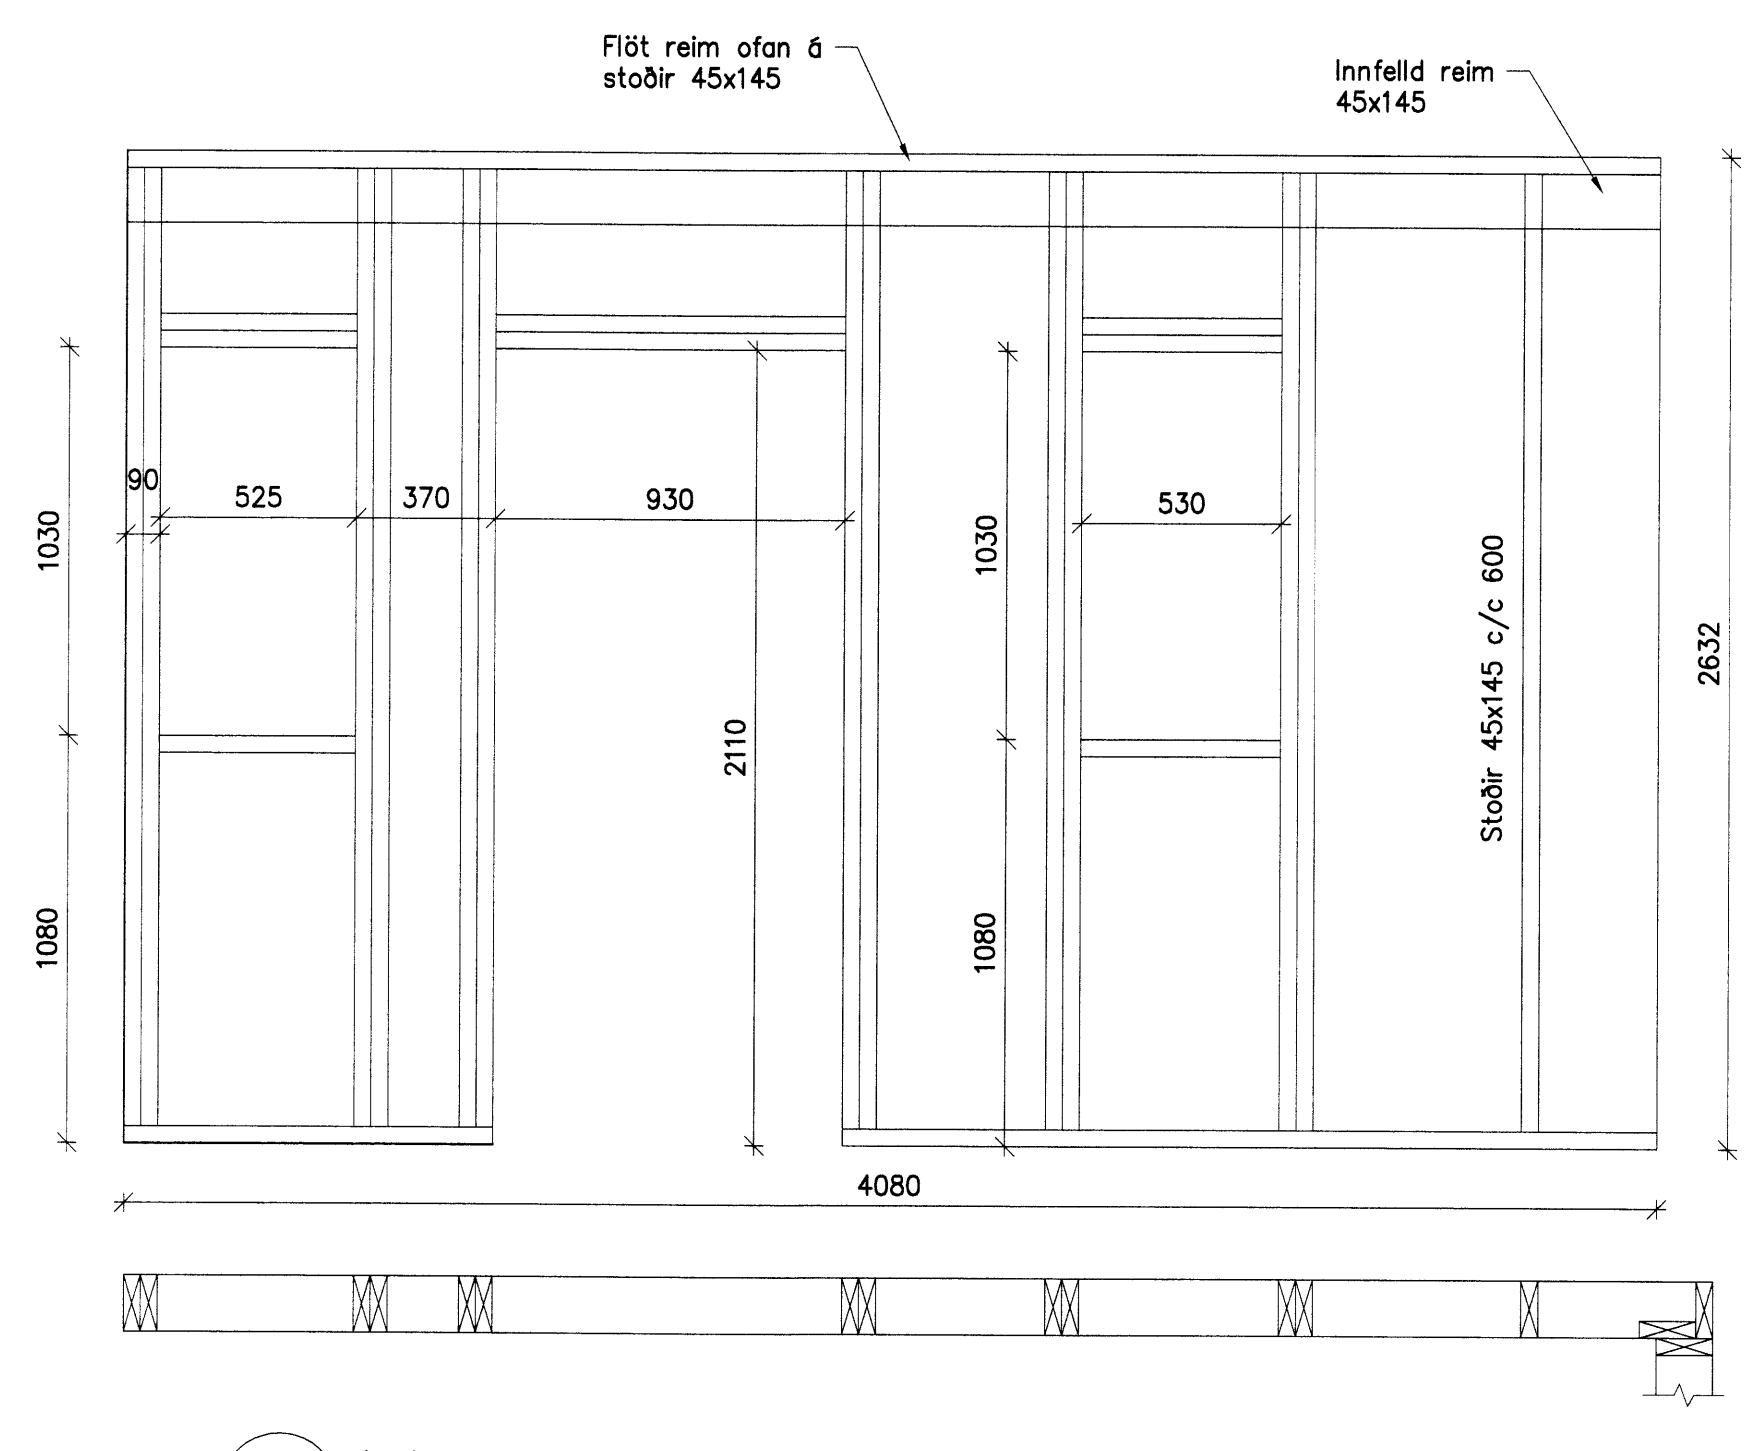

F ÁSÝND  
 001 1:20

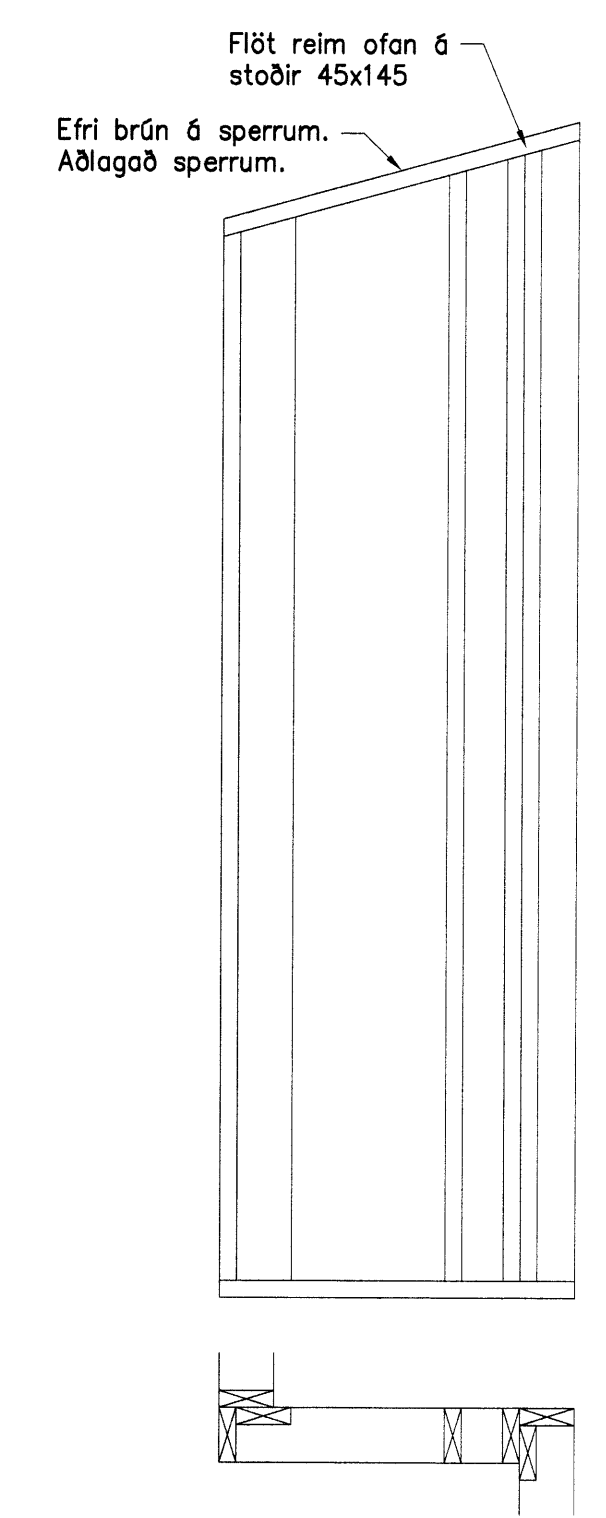

G ÁSÝND  
 001 1:20



www.verkis.is - sími: +354 422 8000

SAMPYKKT:

St. Verkefni 11 0101111111 96773-5588

A 2015-05-05 VERKTEIKNING RaB RaB ArG ArG

ÚTG DAGS SKÝRINGAR TEIK HANN RYNT SAMP

STÓRA ÁRMÓT, FLÓAHREPPI  
 VIÐBYGGING IBÚÐARHÚSS  
 Burðarvirki  
 Ásýndir

VERKFANG 06189 TEIKNING C50.003 A

© Dli afnot og afritun teikninga, að hluta eða í heild er höb skriflegu leyfi höfundar