Skipulags- og byggingarfulltrúi Uppsveita bs.
Yfirfarið
24 JÚNÍ 2015
Byggingarfulltrúi

SKÝRINGAR

1 KÚLULOKI
2 RENNILOKI
3 HITAMÆLIR
4 ÞRÝSTIMÆLIR
5 RENNSLISMÆLIR
6 EINSTREYMISLOKI
7 TÆMINGARLOKI
8 SÍA
9 HEMILL
10 ÞRÝSTIJAFNARI - T.D. DANFOSS AVP-15
11 ÖRYGGISLOKI - 6 KG/CM2
12 SLAUFULOKI - T.D. DANFOSS AVDA-15
13 HITASTÝRÐUR FRAMRÁSARLOKI
14 VARMASKIPTIR FYRIR GÓLFHITAKERFI

1. MERKINGAR

ÞV: ÞVOTTAVÉL
EV: ELDHÚSVASKUR
SV: SKOLVASKUR
HL: HANDLAUG
SB: STEYPIBAÐ
VS: VATNSSALERNI
NF: NIÐURFALL MEÐ VATNSLÁS UTANHÚSS
ÞN: ÞAKNIÐURFALL

SKOLPLÖGN
PÖKKUÐ REGNVATNSLÖGN
HÁLFPÖKKUÐ JARÐVATNSLÖGN
KALDAVATNSHEIMÆÐ
KALT NEYSLUVATN
HEITT NEYSLUVATN
LP RENNILOKI
LOFTPÚÐI Ø25 L=30 CM
FRAMRENNSLI HITALAGNA
BAKRENNSLI HITALAGNA

2. FRÁRENNSLISLAGNIR

Í GRUNNI

Skolp- og regnvatnslagnir inn í grunni og meðfram sökklum að brunnum skulu vera plastlagnir úr stífu PVC (rauðar pípur) pakkaðar með gúmmíhringjum
Umhverfis allar skolplagnir í jörðu skal vera 20 cm þjappað sandlag.

Afrennsli hitaveitu sé úr PEH plasti.
Yfir jarðvatnslagnir skal setja drenmöl nr. 1 og drendúk.

OFAN BOTNPLÖTU

Lagnir séu úr viðurkenndu plasti til notkunar innanhúss (t.d. PolyPropylen).
Lóðréttar fallpípur skulu vera úr plasti og einangrast með 25 mm glerullarhólkum og vefja með sísalpappa eða plastdúk.

3. VATNSLAGNIR

Helmæðarpípa fyrir kalt vatn sé úr PEH-plasti. Neysluvatnslagnir séu rör í rör lagnakerfi.
Þvermál lagna eru gefin upp í mm og eru nafnmál þeirra. Allar tengingar við hreinlætistæki eru 15 mm.

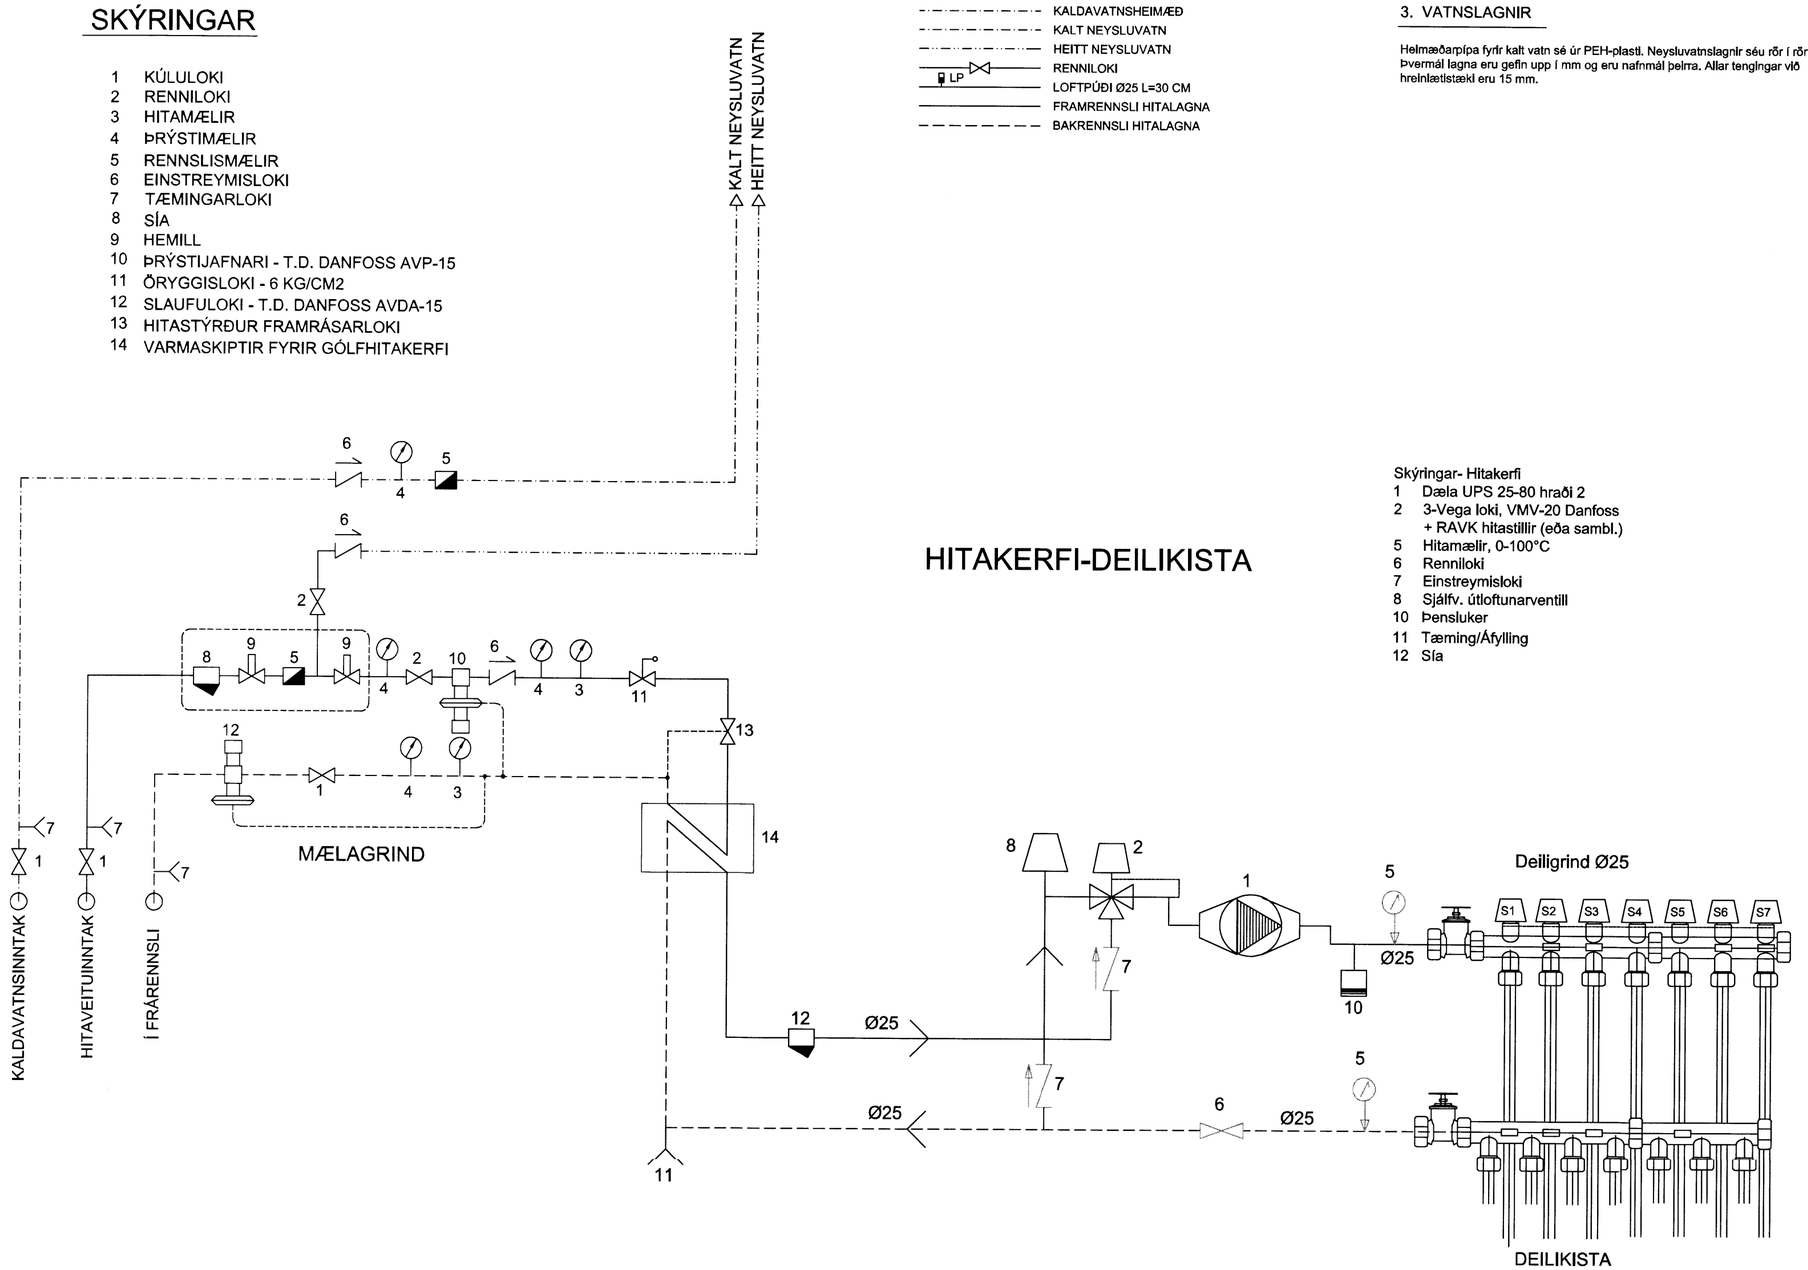

HITAKERFI-DEILIKISTA

Skýringar- Hitakerfi
1 Dæla UPS 25-80 hraði 2
2 3-Vega loki, VMV-20 Danfoss
+ RAVK hitastillir (eða sambl.)
5 Hitamælir, 0-100°C
6 Renniloki
7 Einstreymisloki
8 Sjálfv. útloftunarventill
10 Þensluker
11 Tæming/Áfylling
12 Sía

BREYTINGAR

NR.	DAGS.	BREYTING	SÞ.

BBD ehf. kt. 660111-0500
Arnarhrauni 11, 220 Hafnarfirði
Netfang: bbd@bbd.is
Símanúmer: 899-3077

SAMÞYKKT Jökull Jónsson 270575-4209

VERK
BORGARHOLTSBRAUT 6
GRÍMSNES- OG GRAFNINGSHREPPI

TEIKNING
LAGNIR
ALMENNAR SKÝRINGAR

DAGS. MAÍ. 2015
TEIKNING NR. 5138
HANNAÐ/TEIKNAÐ JPJ/GHS
3-0.0