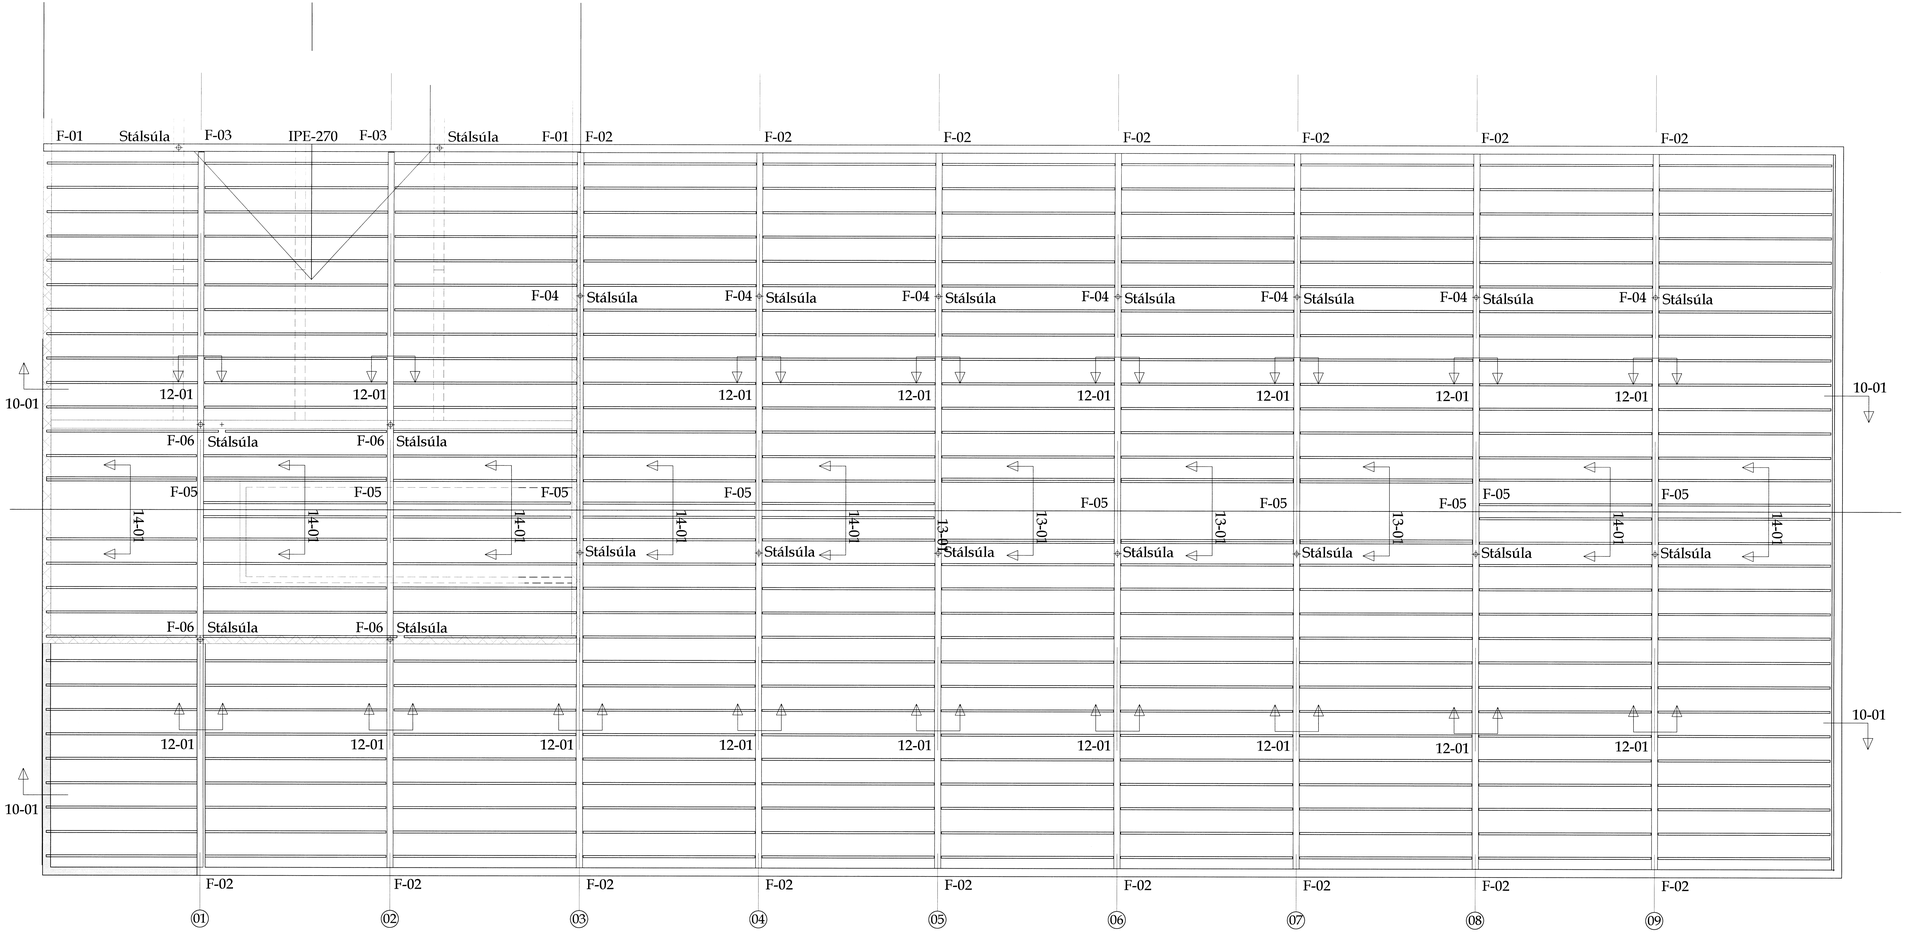

Grunnmynd þaks mk. 1:50

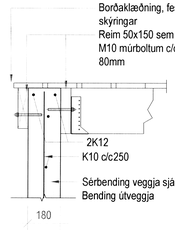

Snið-10-01
Teikn.03
Mk:1:10

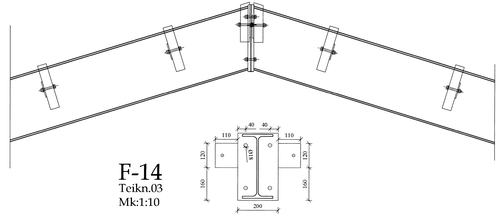

F-14
Teikn.03
Mk:1:10

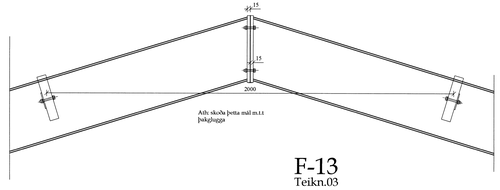

F-13
Teikn.03
Mk:1:10

Breytingar:			
Verk:	**Stóru Reykir (Lausagöngufjós)**		
Verkhluti:	**Grunnmynd þaks**		
Teikn.nr: B-03	Dags: 10 jan 2015	Mælikvarði: 1:50	
Verknr:			
Hannað: Sæmundur Óskarsson 180160-3109	Teiknað: Sæmundur Óskarsson		

Tæknipjónusta ehf. Netfang: tso@simnet.is
Farsími 899-7864
Tæknipjónusta ehf
kt: 601200-2440
Suðurgötubraut 10, 2.hæð
Sími: 5553700
Útgáfa/breytingnúmer:
Tölvuskráningarnúmer:

5149