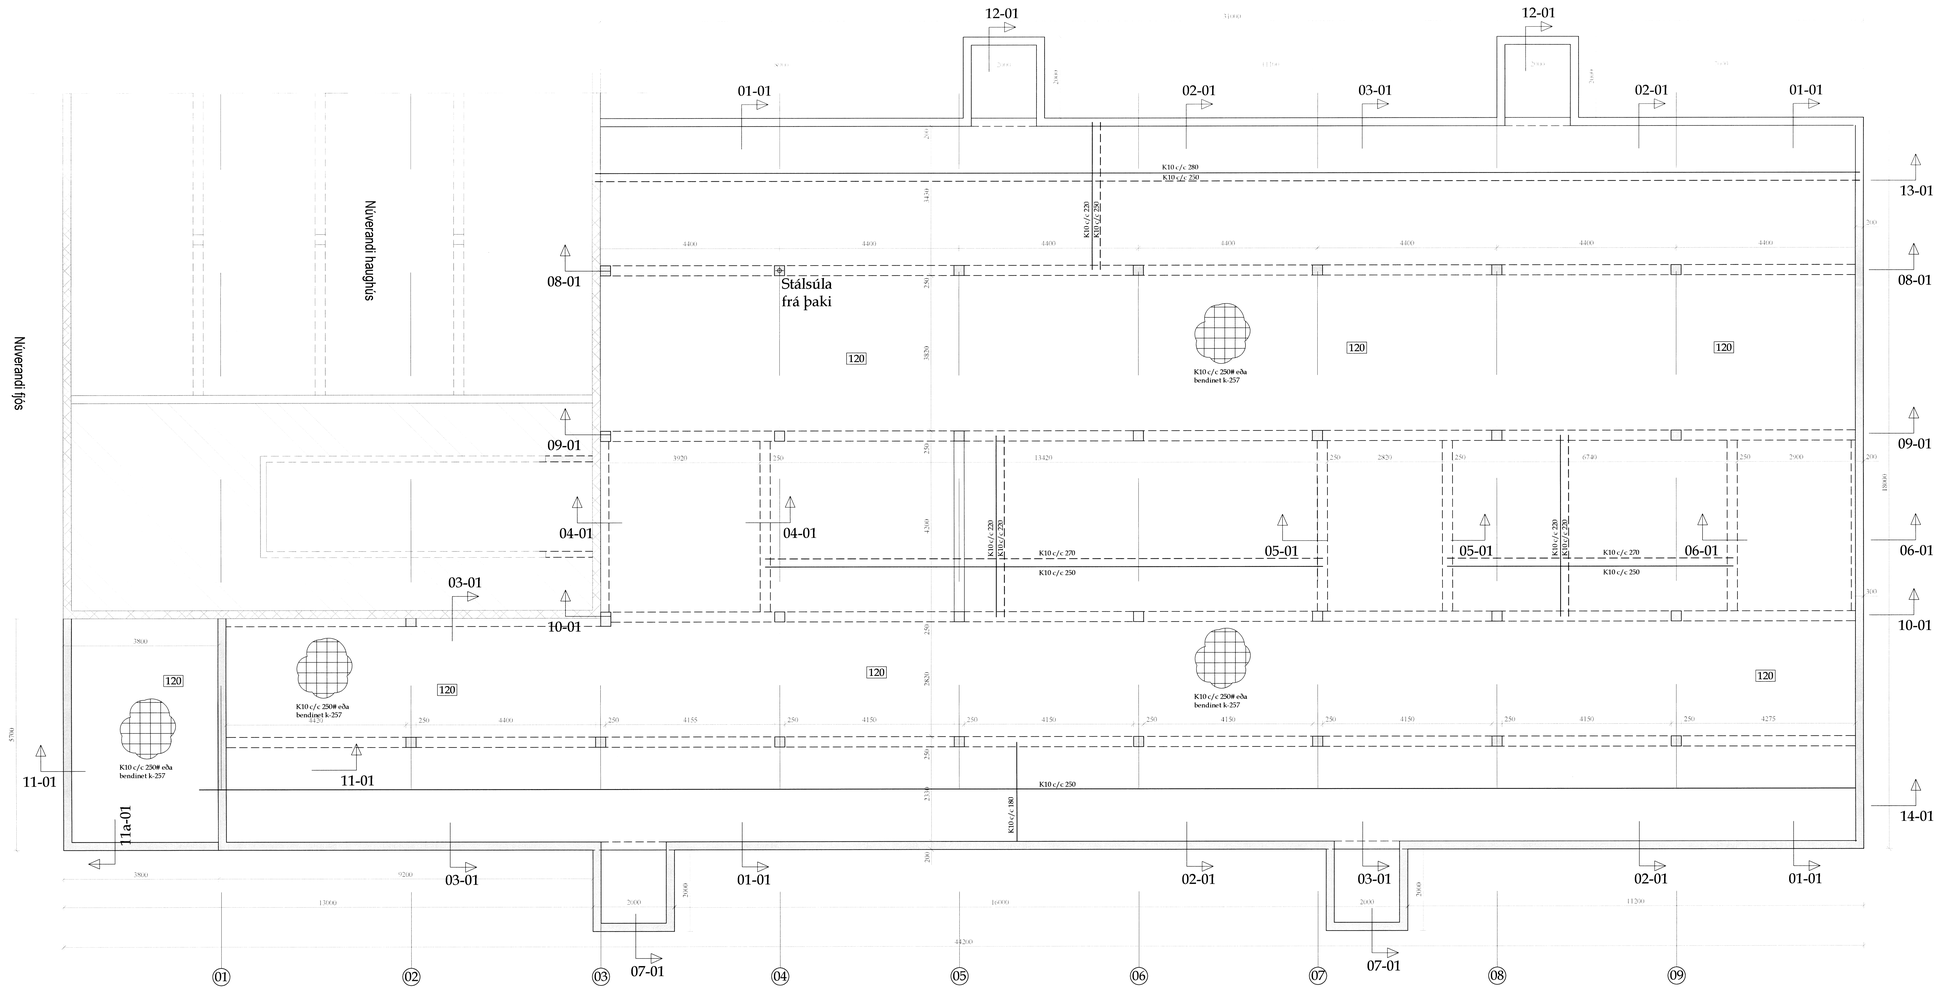

Grunnmynd haugkjallara mk:1:50

Yfirfarið
02 JAN 2015
Byggingarfulltrúi

Verk:	**Stóru Reykir (Lausagöngufjós)**
Verkhluti:	**Grunnmynd haugkjallara**
Teikn nr:	B-01
Dags:	10 jan 2015
Mælikvarði:	1:50
Verknr:	
Hannað:	Sæmundur Óskarsson 180160-3109
Teiknað:	Sæmundur Óskarsson

Teiknibjónusta ehf.

Teiknibjónusta ehf
kt: 601200-2440
Suðurlandsbraut 10. 2.hæð
Sími: 5533700

Netfang: tso@simnet.is
Farsími 899-7864
tölvuskráningarnúmer:

Breytingar:

Arkitekt ábyrgðarnúmer:

5152