




03-01
Mk:1:20

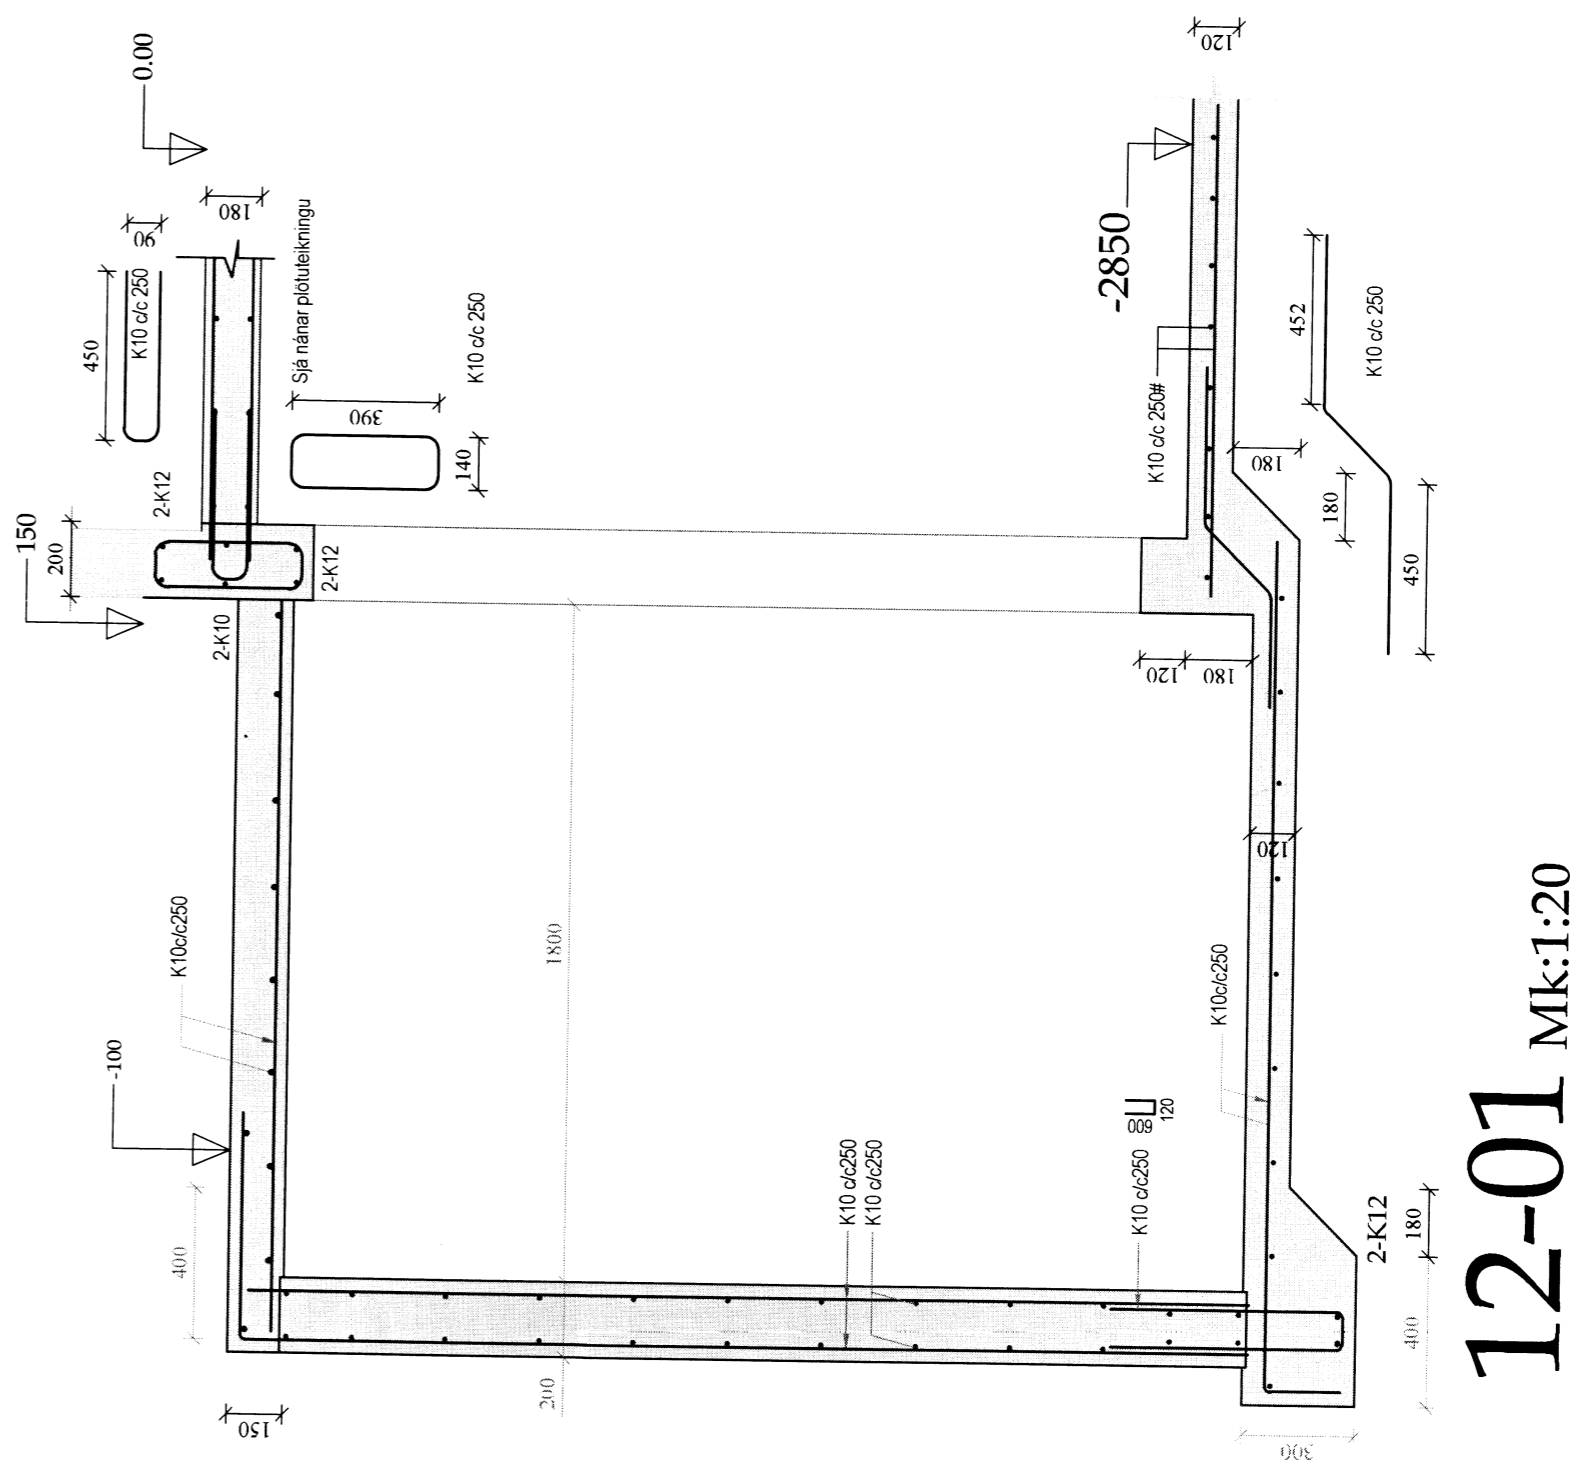

12-01
Mk:1:20

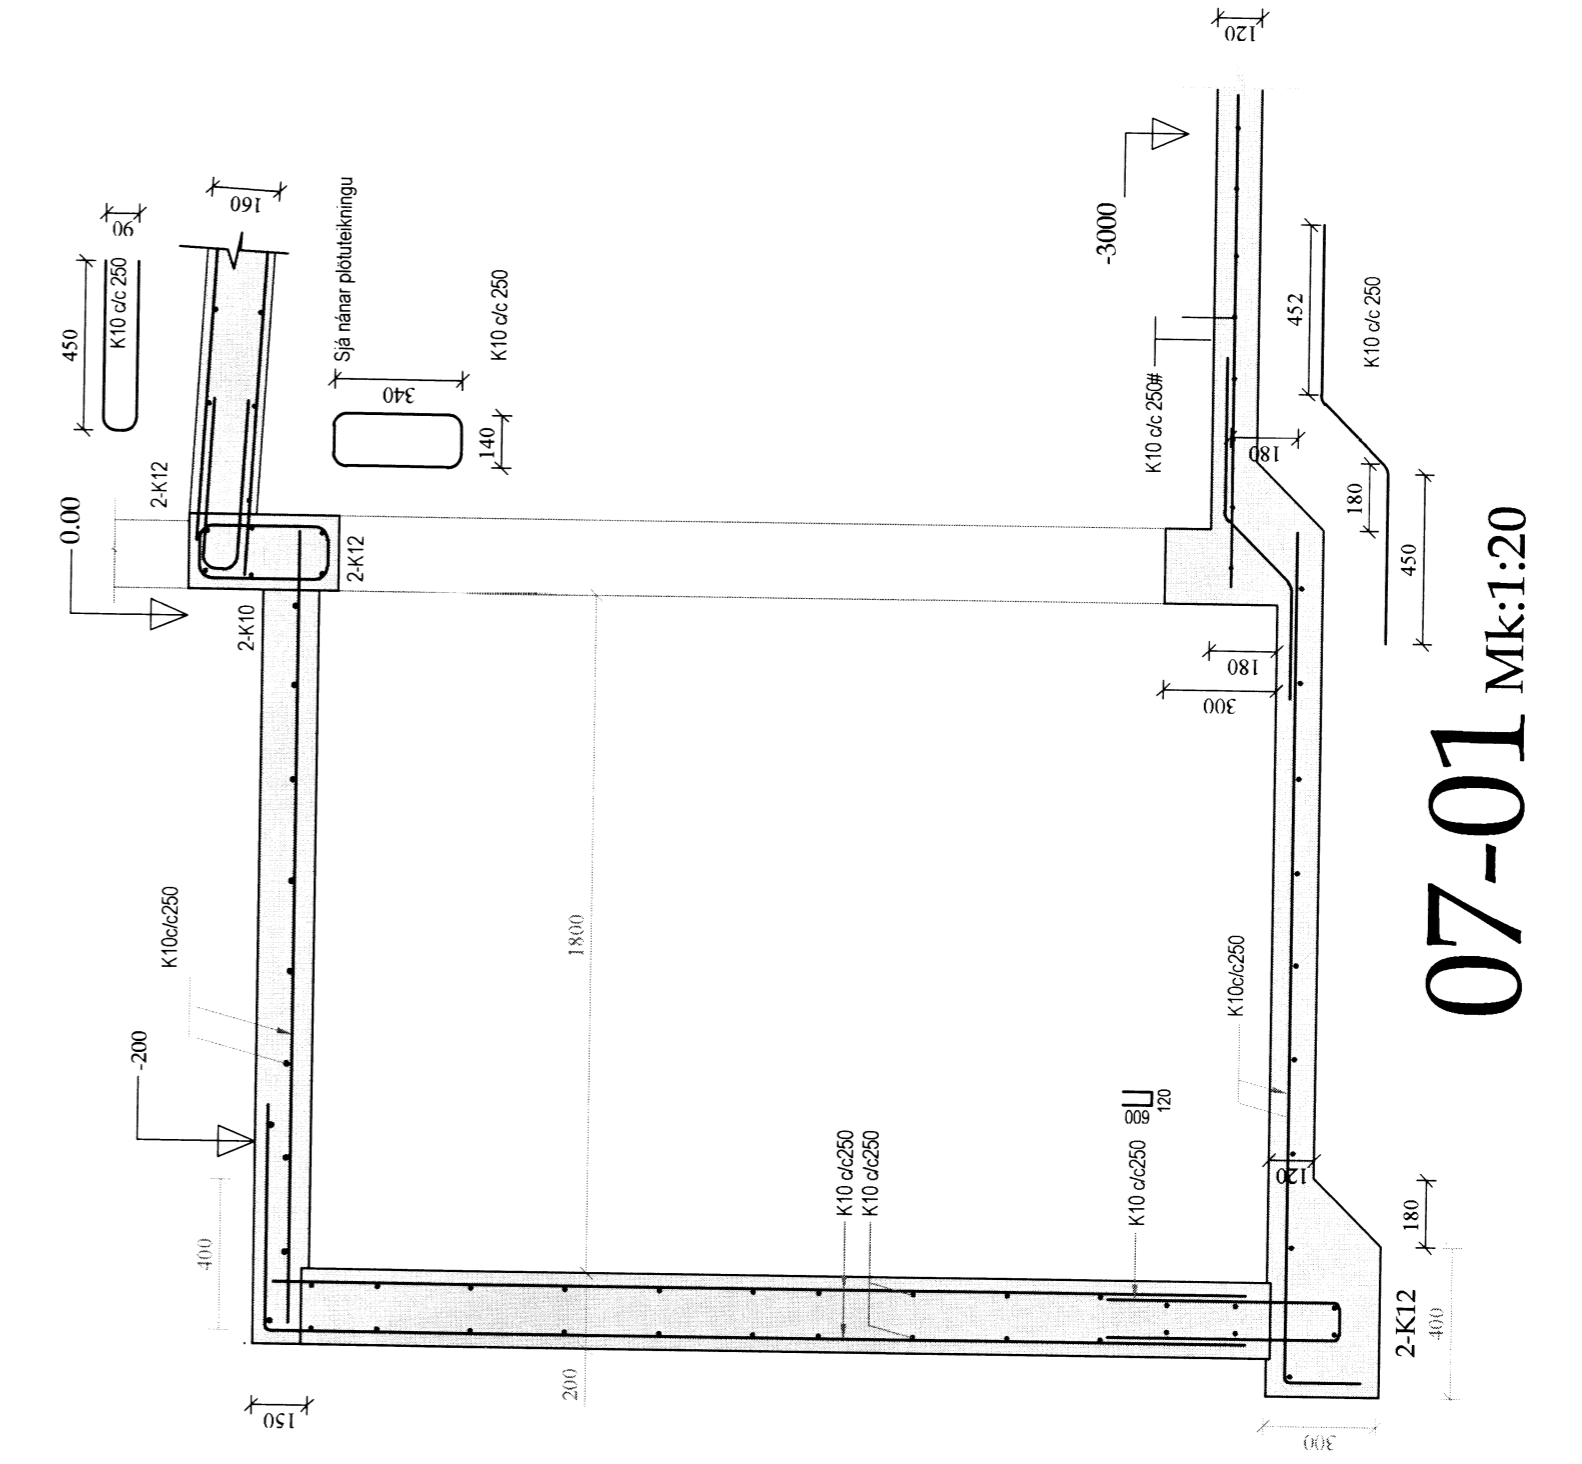

07-01
Mk:1:20

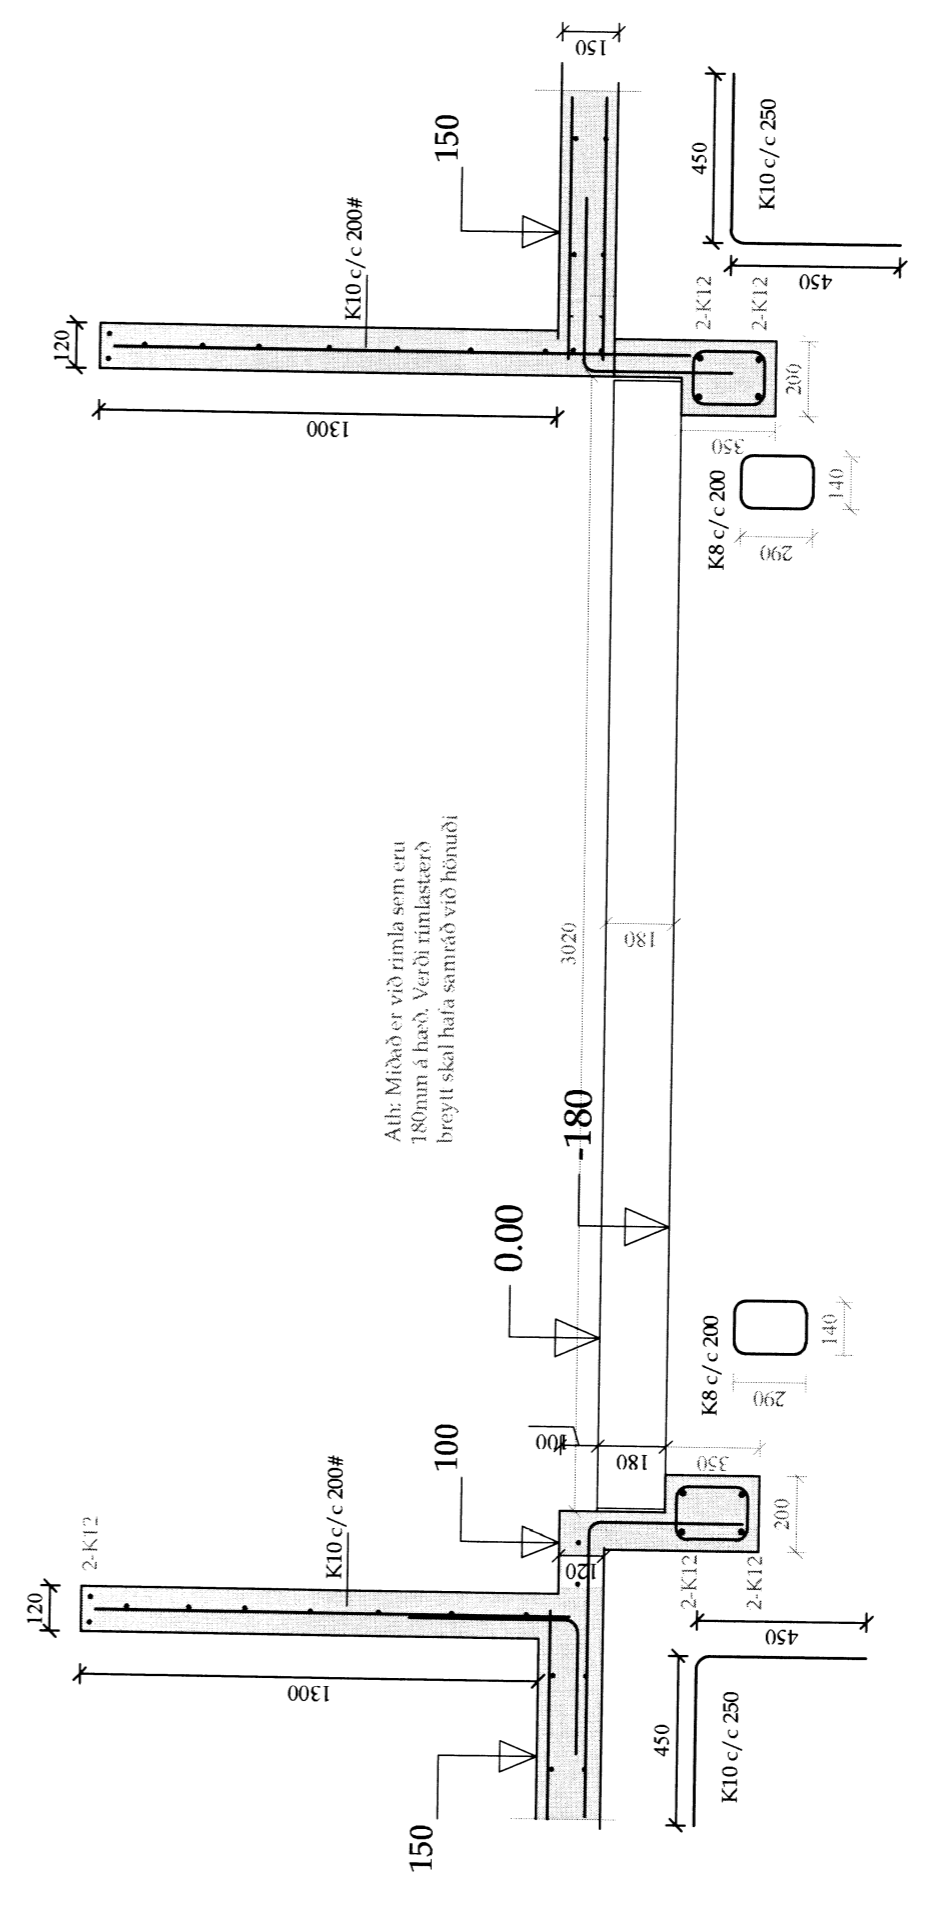

05-01
Mk:1:20

Stóru Reykir (Lausagöngufjós)

Verkhluti:	Sniðmyndir	Netfang:	iso@inn.is
Tekni nr.:	B-05	Dagur:	10 jan 2015
Verktali:		Mælikvæði:	1:10
Breytingar:		Tækniþjónusta ehf. Fararhl.:	899-7854
		Stærðfræðingur:	10. 2 hæð
		Símanúmer:	333700
Hannað:	Sæmundur Óskarsson	Telmað:	Sæmundur Óskarsson
	180160-3109		