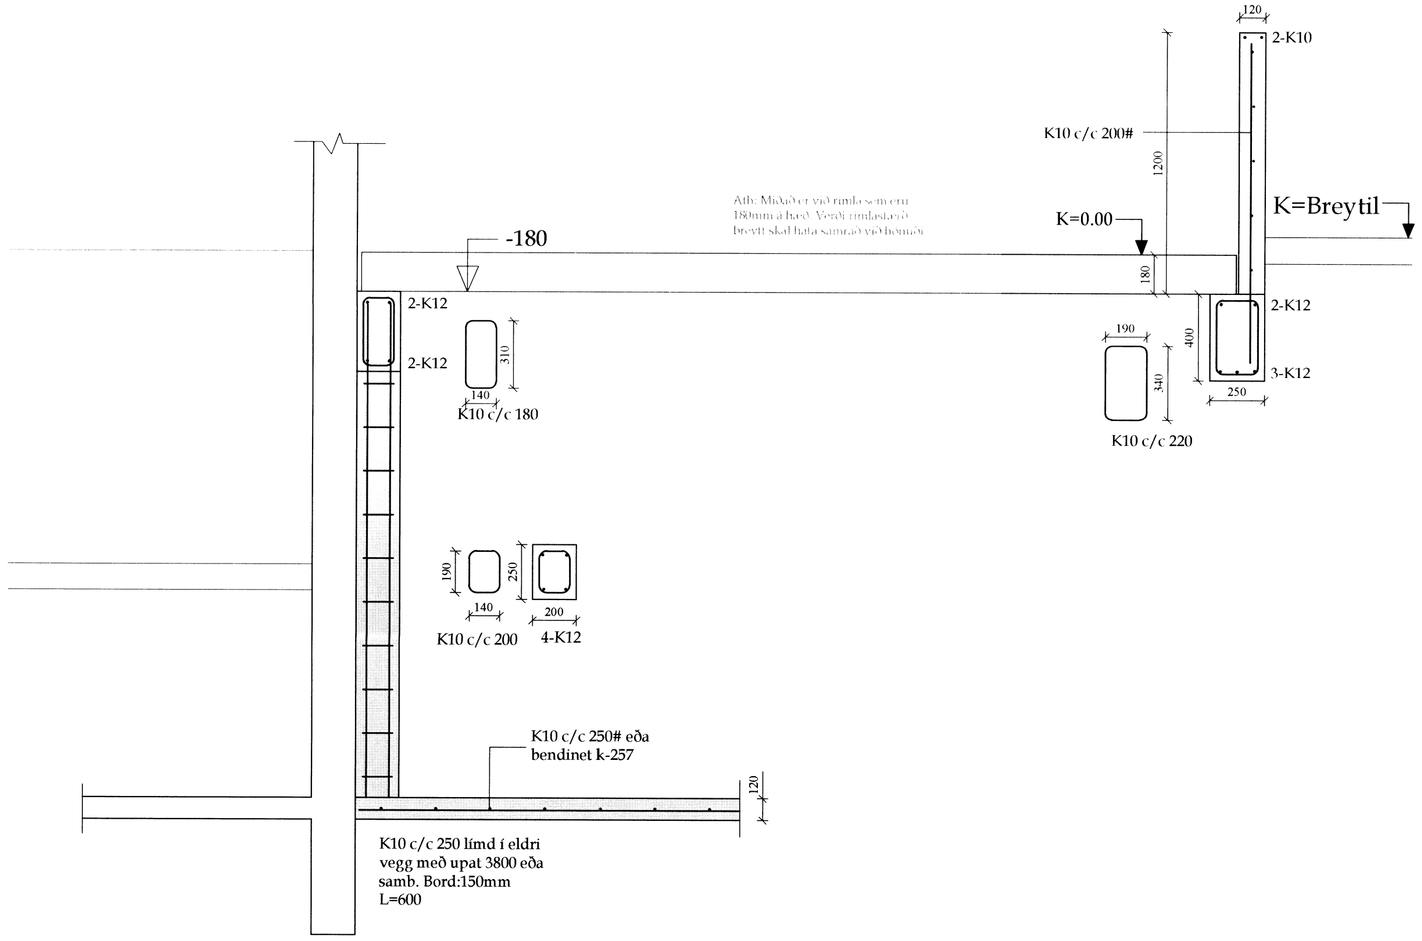

10-01 Mk:1:20

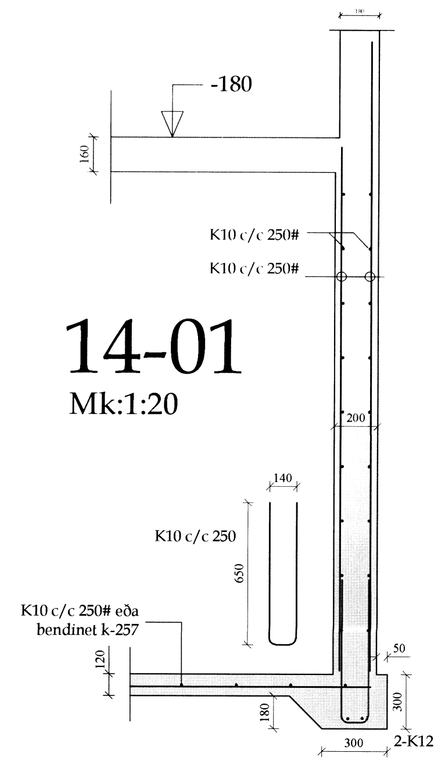

14-01
Mk:1:20

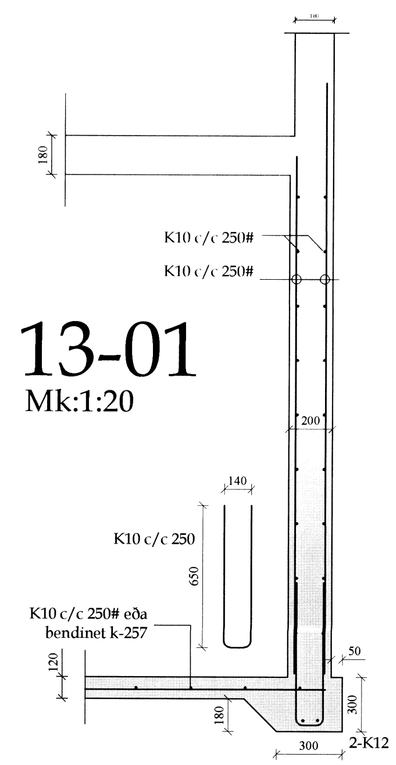

13-01
Mk:1:20

Skipulags- og byggingarfulltrúi Uppsveita bs.
Yfirfarið
02.04.2015
Byggingarfulltrúi

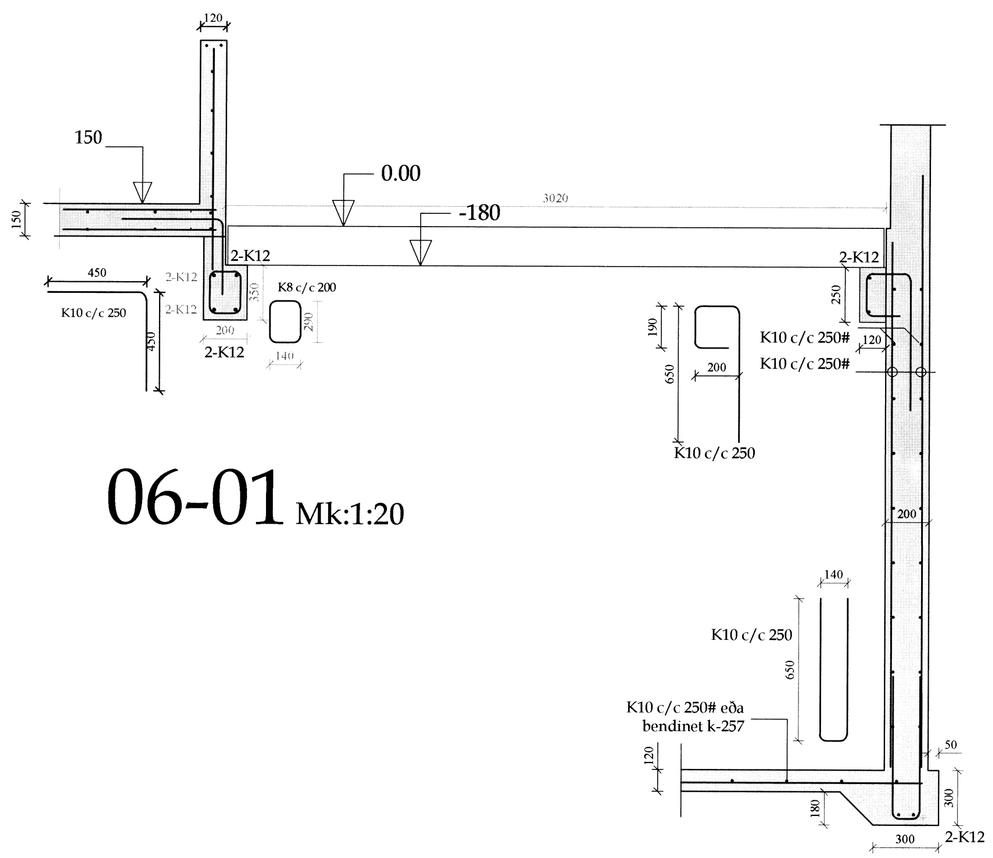

06-01 Mk:1:20

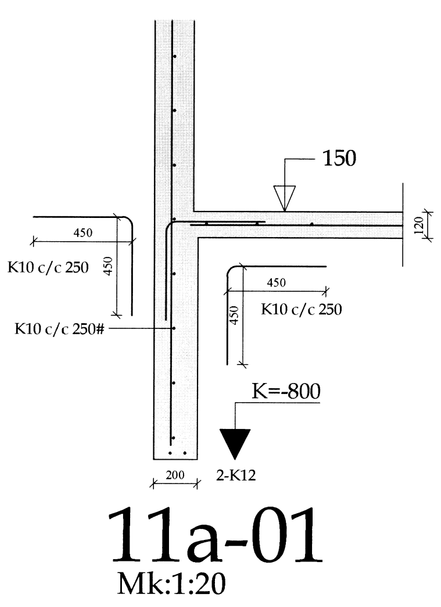

11a-01
Mk:1:20

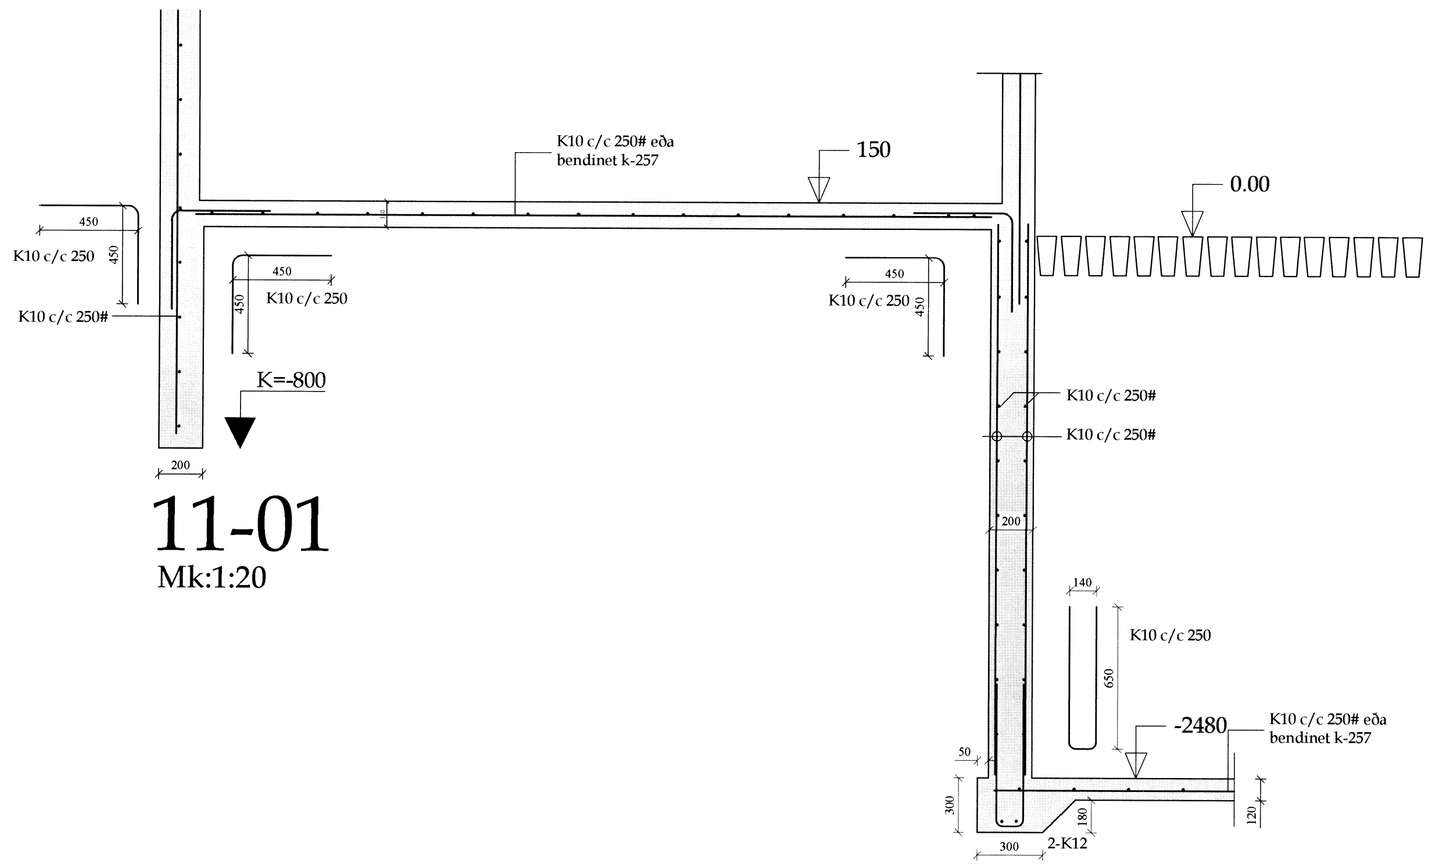

11-01
Mk:1:20

Breytingar:

Verk: **Stóru Reykir (Lausagöngufjós)**

Verkhluti: **Sniðmyndir**

Teikn nr: B-06 | Dags: 10 jan 2015 | Mælikvarði: 1:20

Verknr:

Hannað: Sæmundur Óskarsson 180160-3109

Teiknað: Sæmundur Óskarsson

Tæknibjónusta ehf.
Tæknibjónusta ehf
kt: 601200-2440
Suðurlandsbraut 10. 2.hæð
Sími: 5526700
Netfang: tso@simnet.is
Farsími 899-7864
tölvuskráningarnumer:
Áritun aðalhönnuðar: