



Skipulags- og byggingarfulltrúi Uppsveita bs.  
**Yfirfarið**  
 06.04.2015  
*[Signature]*  
 Byggingarfulltrúi

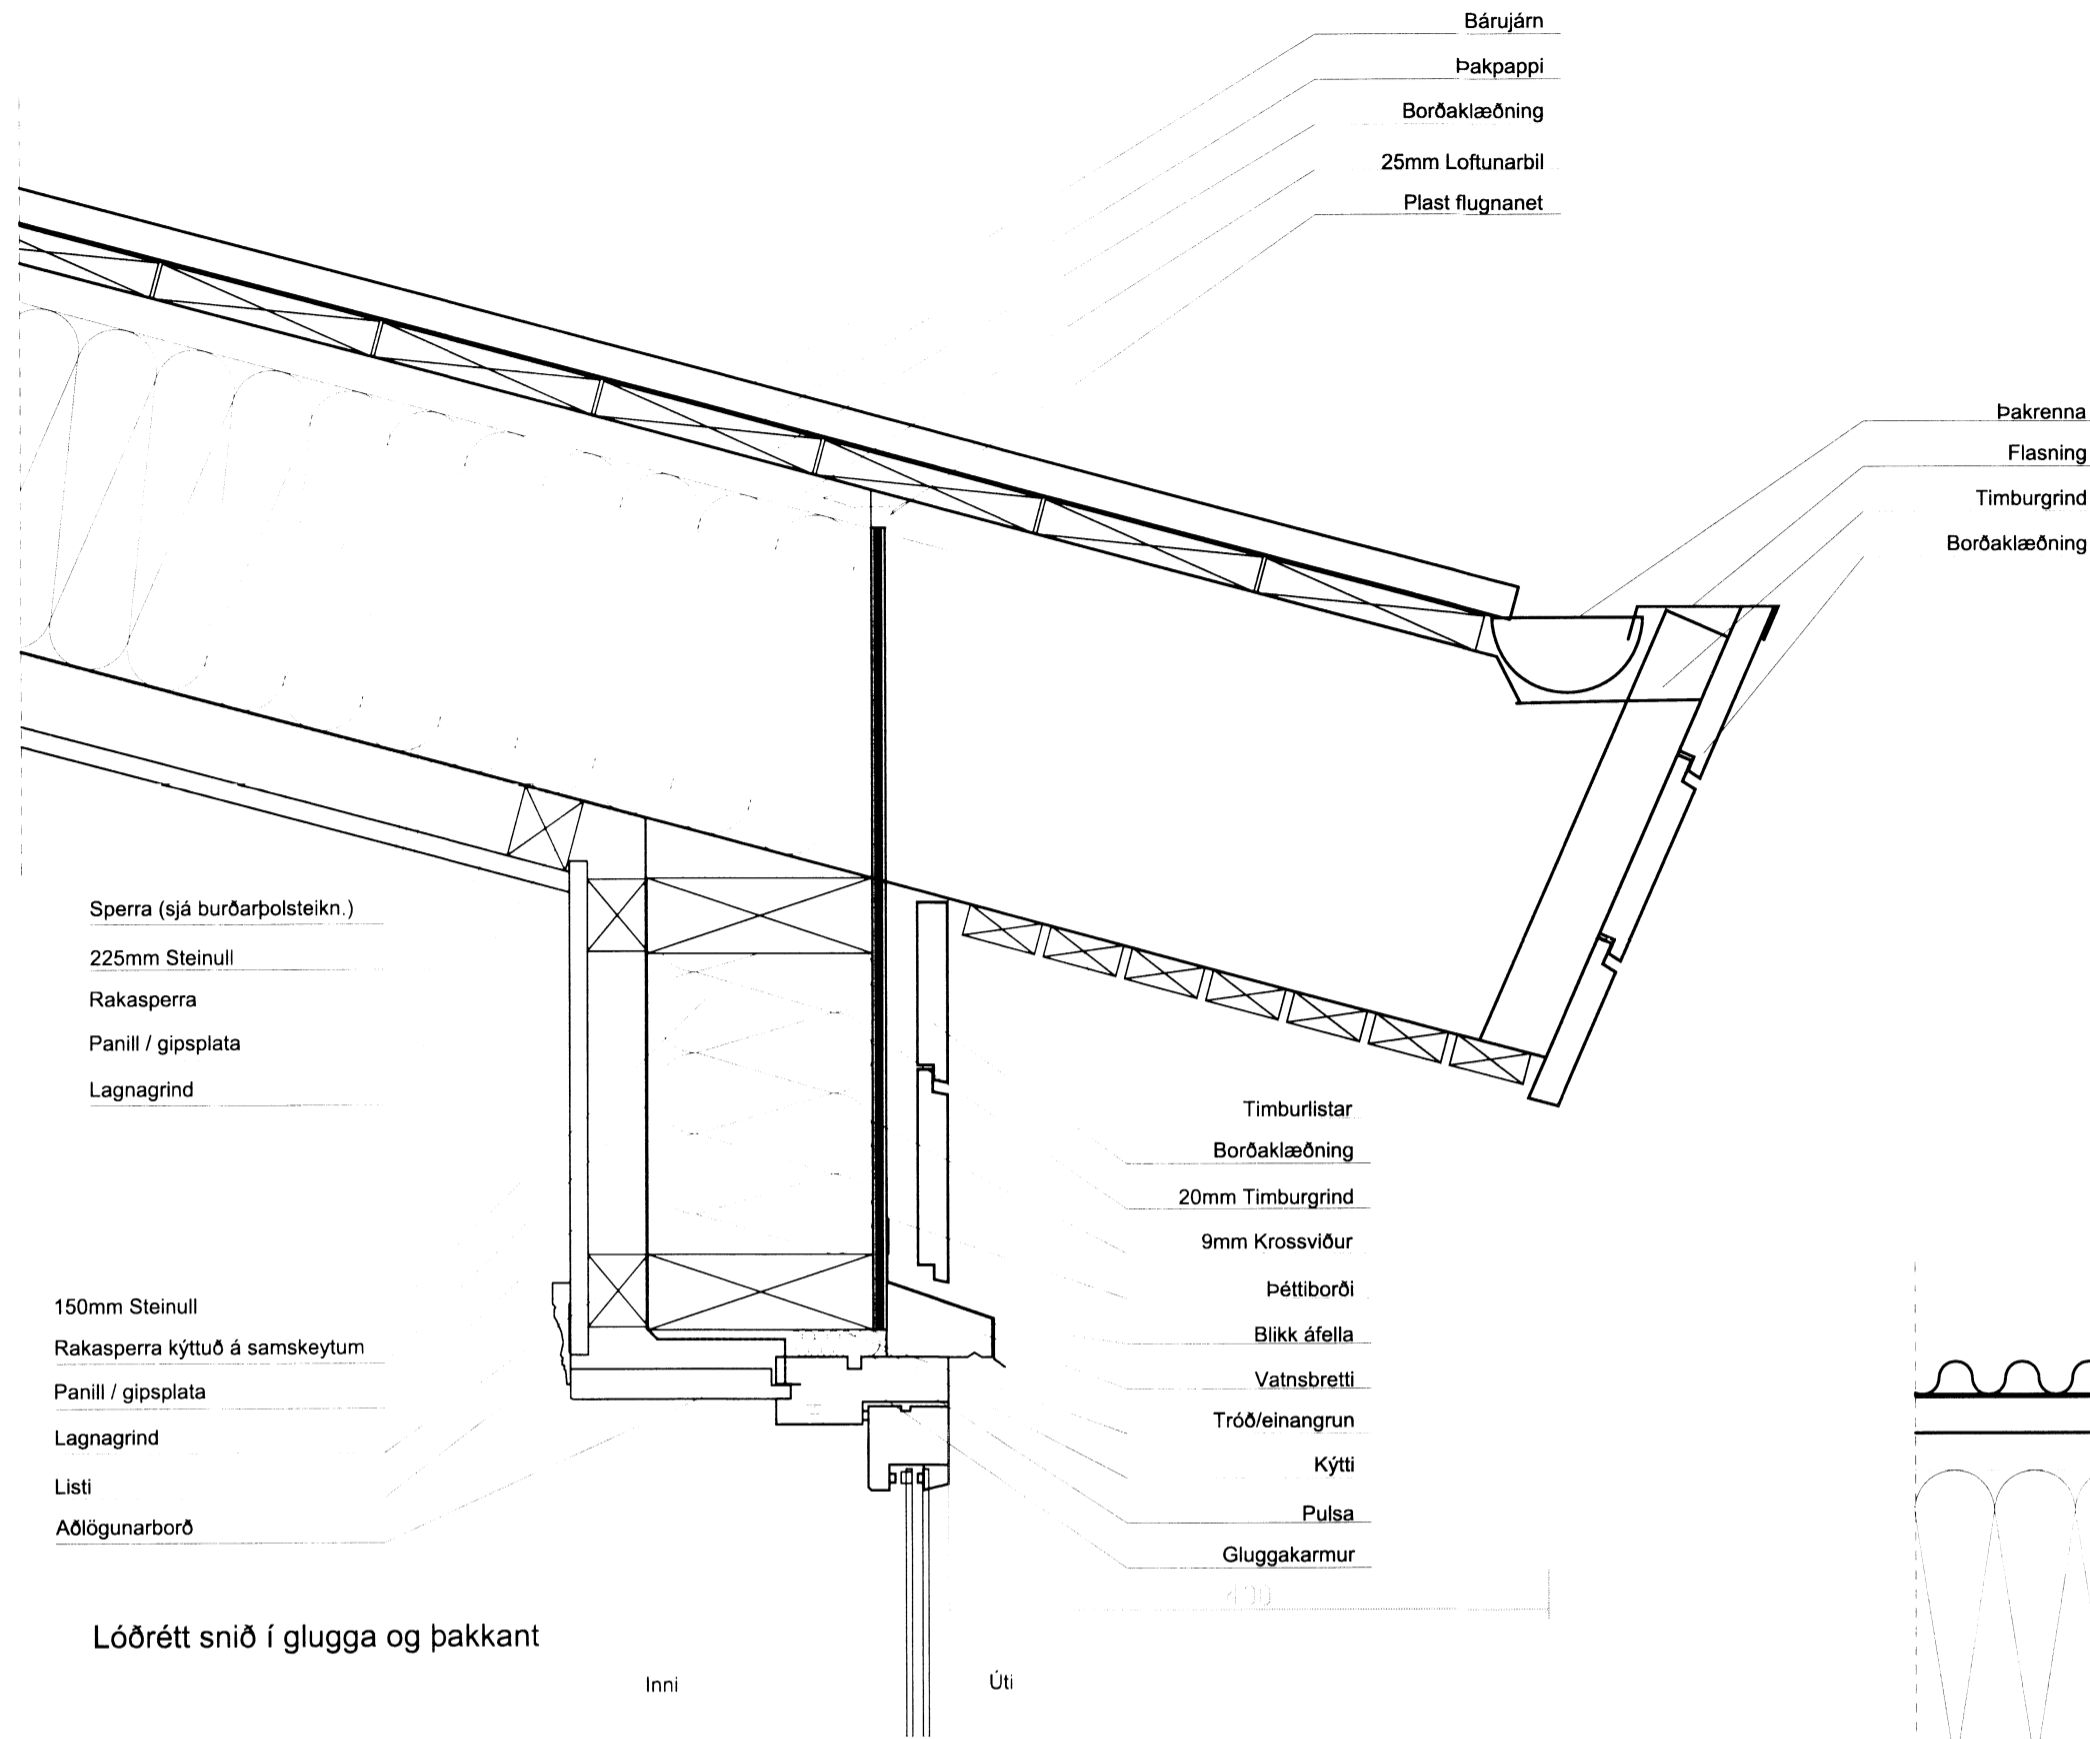

Lóðrétt snið í glugga og þakkant

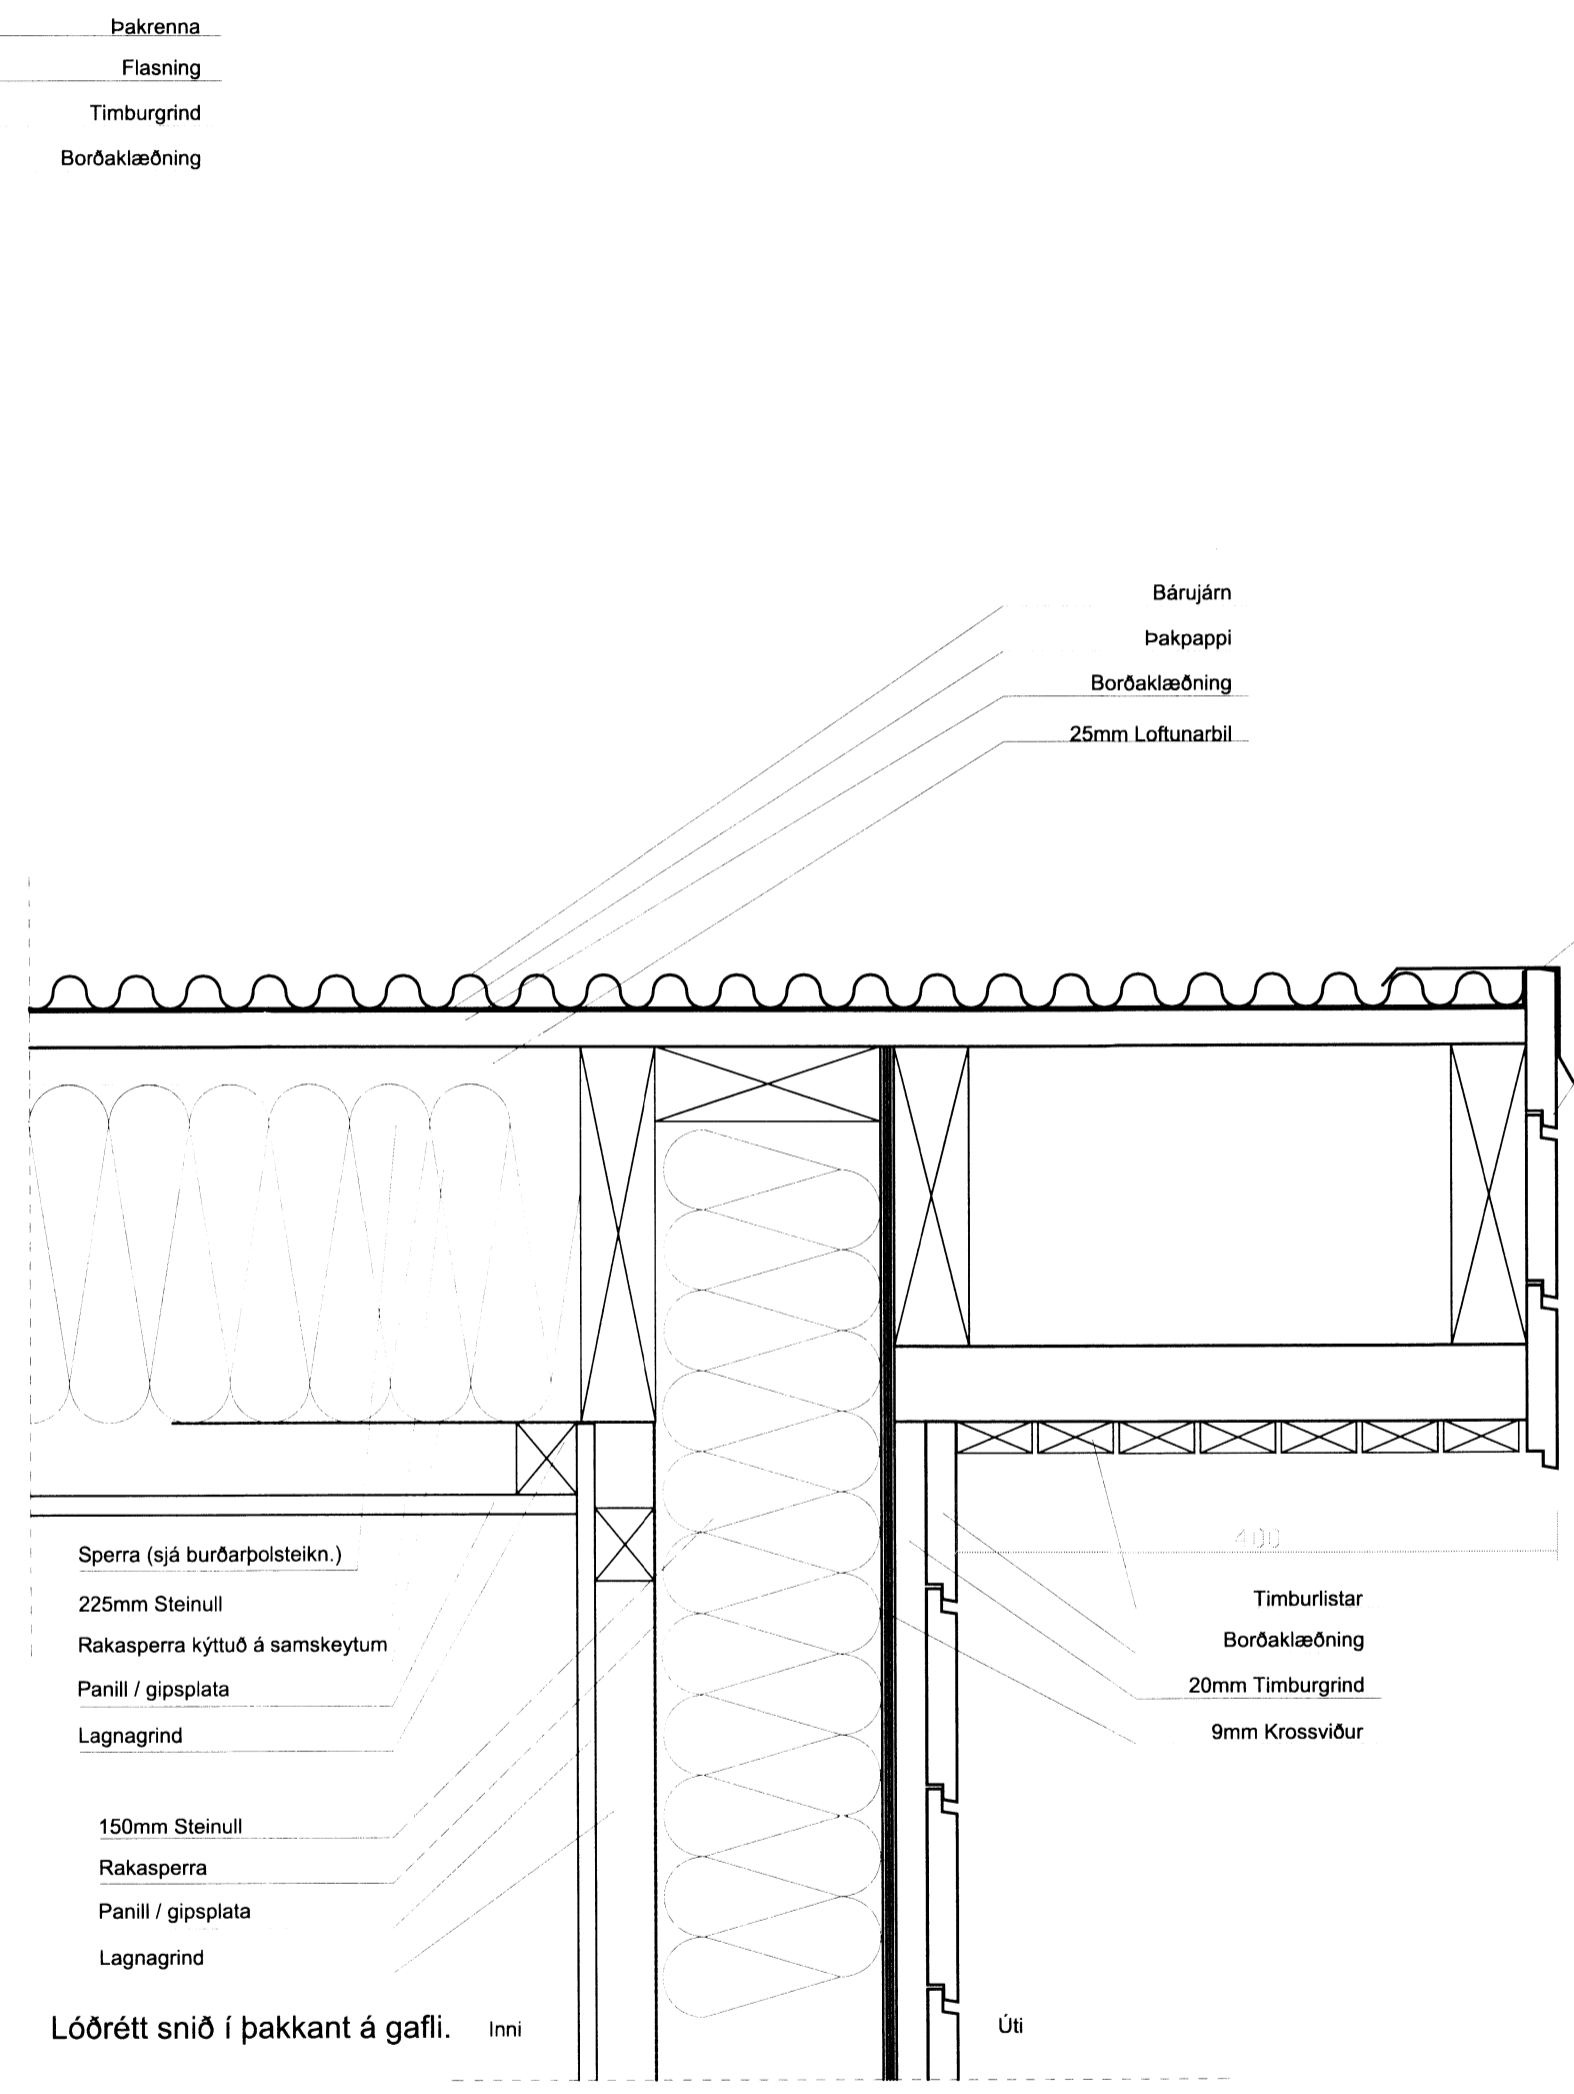

Lóðrétt snið í þakkant á gaffli.

BREYTINGAR

| NR. | DAGS. | BREYTING | SP. |
|-----|-------|----------|-----|
|     |       |          |     |
|     |       |          |     |
|     |       |          |     |



HÖNNUN - SKIPULAG - RÁDGJÖF

LAUGARVEGUR 168 TEL: +354 6919115  
 105 REYKJAVÍK TEL: +354 5513107  
 ICELAND toll@hughrif.is  
 ÞORLEIFUR EGGERTSSON ARKÍT FA. KT. 040163-4849

VERK  
 Laufás í Miðengi  
 Vaðlækjarvegur nr 9

TEIKNING  
 Deili  
 Verk nr. 1502

KVARÐI  
 1:5

DAGS 20.4.2015 TEIKNING NR.  
 TEIKNAD AF Þorleifi Eggertssyni A05-02  
 5202