


Sólbekkur  
Listi  
Lagnagrind  
Panill  
Rakasperra kýttað á samskeytum  
150mm Steinull

Inni Úti

Gluggakarmur  
Kýtti  
Pulsa  
Klossi  
Tróð/einangrun  
Vatnsbretti  
Blikk áfella  
Borðaklæðning

Lóðrétt snið í glugga,  
undirstykki.

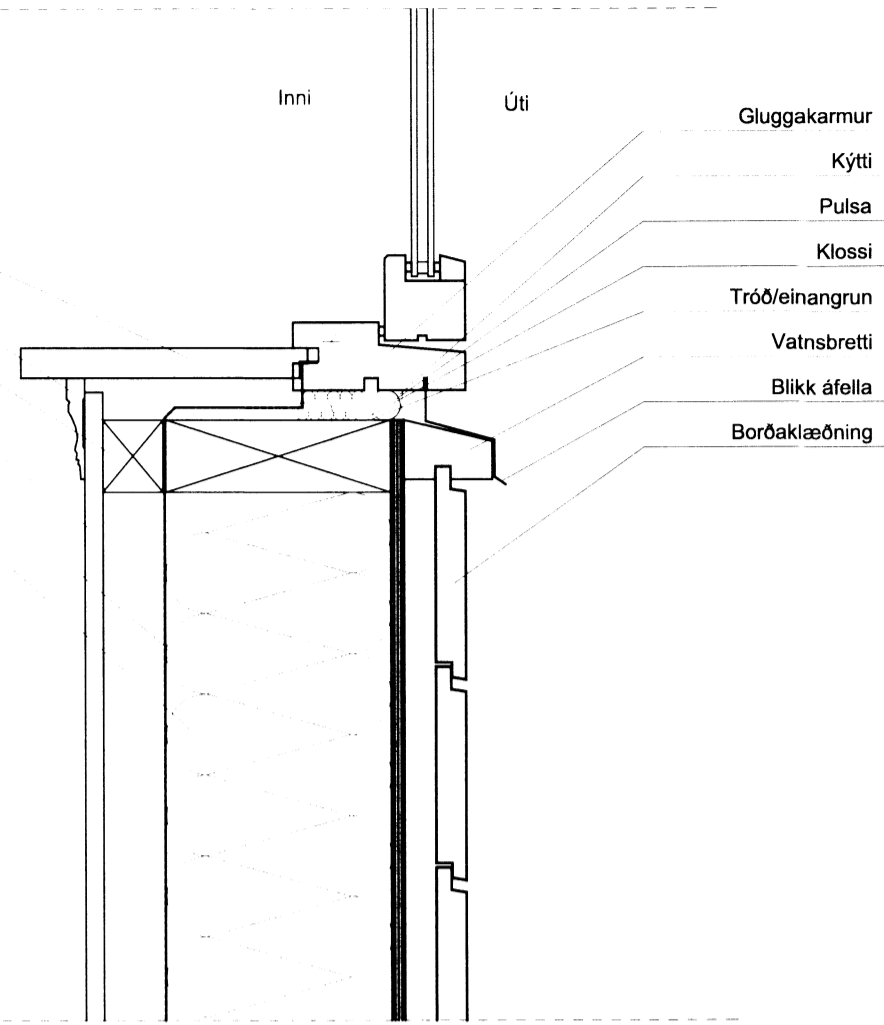


Aðlögunarborð  
Gluggalisti  
Lagnagrind  
Panill / gífsplata  
Rakasperra kýttað á samskeytum  
150mm Steinull

Inni Úti

Gluggakarmur  
Klossi+kýtti  
Kýtti  
Krossviður  
Tróð/einangrun  
9mm krossviður  
21x45 Grind  
Gluggaborð  
Borðaklæðning

Lágrétt snið í glugga

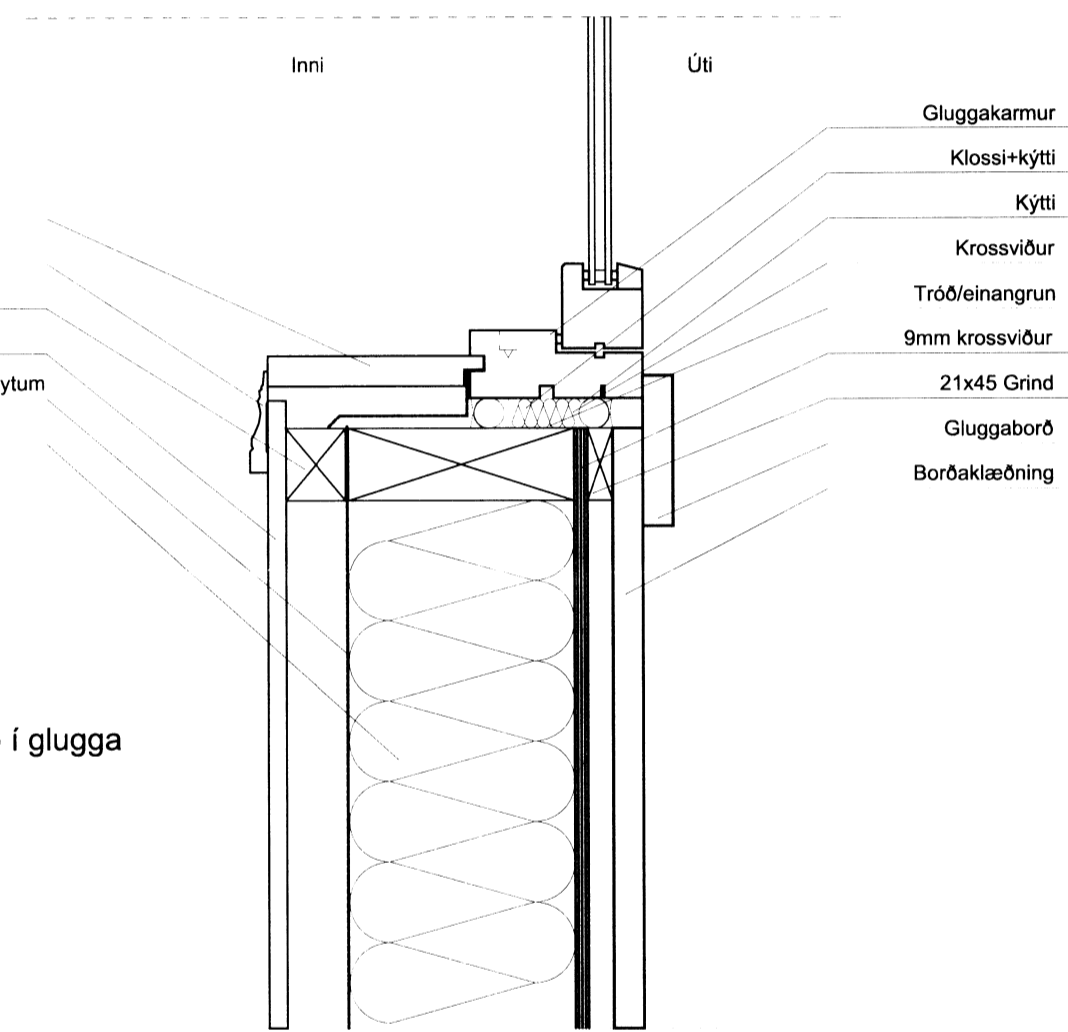

Panill / Gífsplata  
150mm Steinull  
Lagnagrind  
Rakasperra kýttað á samskeytum  
Gólfísti  
Gólfefni  
Steypt plata  
Hitaiögn



Inni

Úti

Borðaklæðning  
Loftun  
9mm Krossviður  
150mm Steinull  
Burðargrind (sjá burðarþolsteikn.)  
Múrbolti  
Þétting  
Þéttimúr með acryl kústaður á steypu  
Plastakkadúkur

J6

100mm Einangrun  
Múr

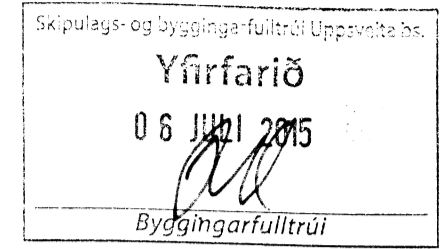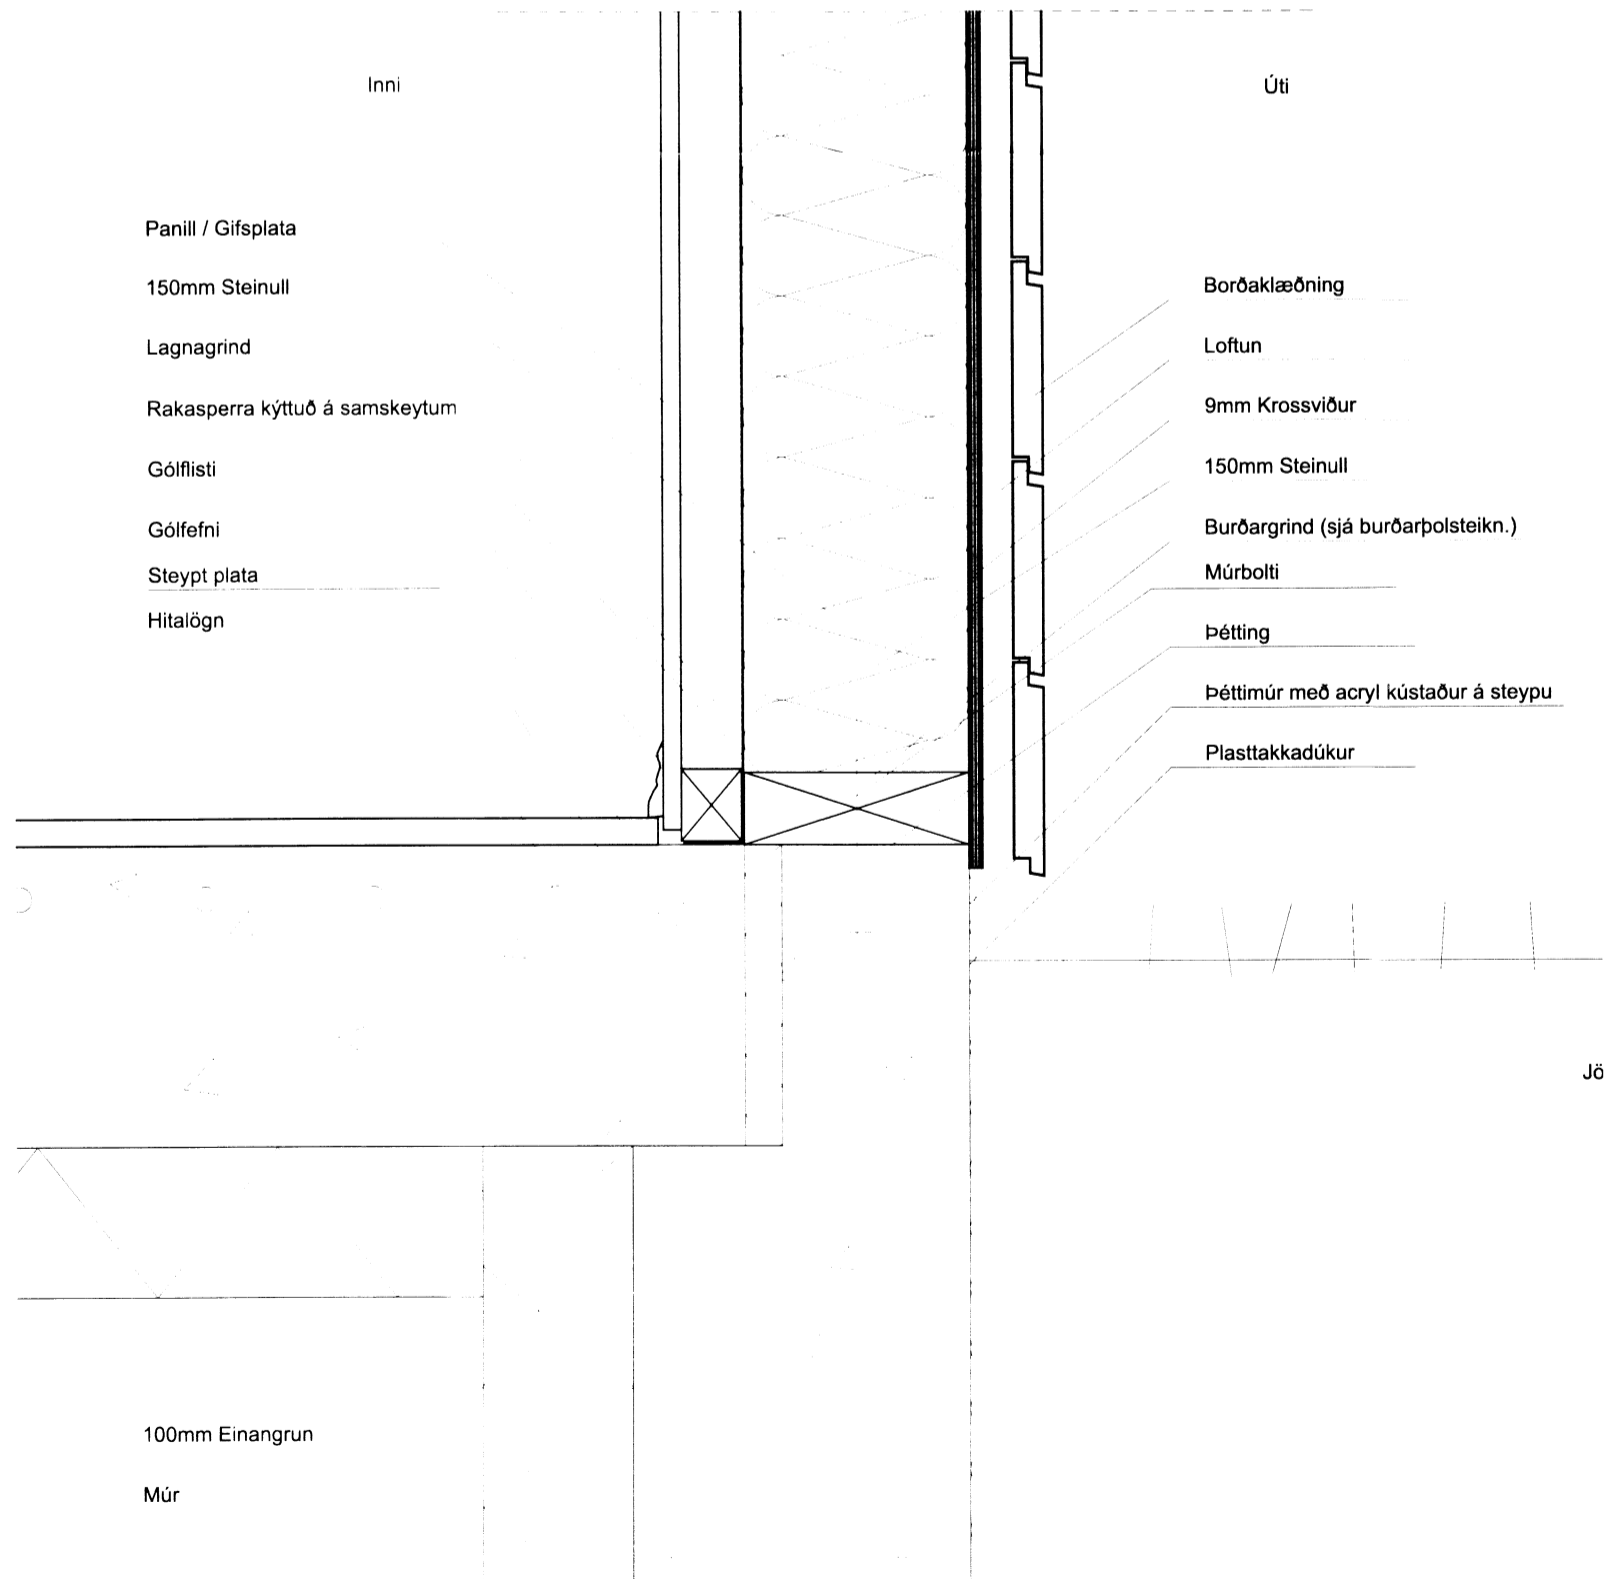

BREYTINGAR		
NR.	DAGS.	BREYTING



HÖNNUN - SKIPULAG - RÁÐGJÖF

LAUGARVEGUR 168 TEL: +354 6919115  
105 REYKJAVÍK TEL: +354 5513107  
ICELAND tolli@hughrif.is

ÞORLEIFUR EGGERTSSON ARKIT FAI KT: 040163-4849

VERK  
Laufás í Miðengi  
Vaðlækjarvegur nr 9

TEIKNING  
Deili  
Verk nr. 1502

KVARDI  
1:5

DAGS.  
20.4.2015  
TEIKNAD AF  
Þorleifi Eggertssyni

TEIKNING NR.

A05-01

5203