


Skipulegs- og byggingartulltrúi Uppsveita bs
 Yfirfarið
 06 JULÍ 2015
 Byggingartulltrúi

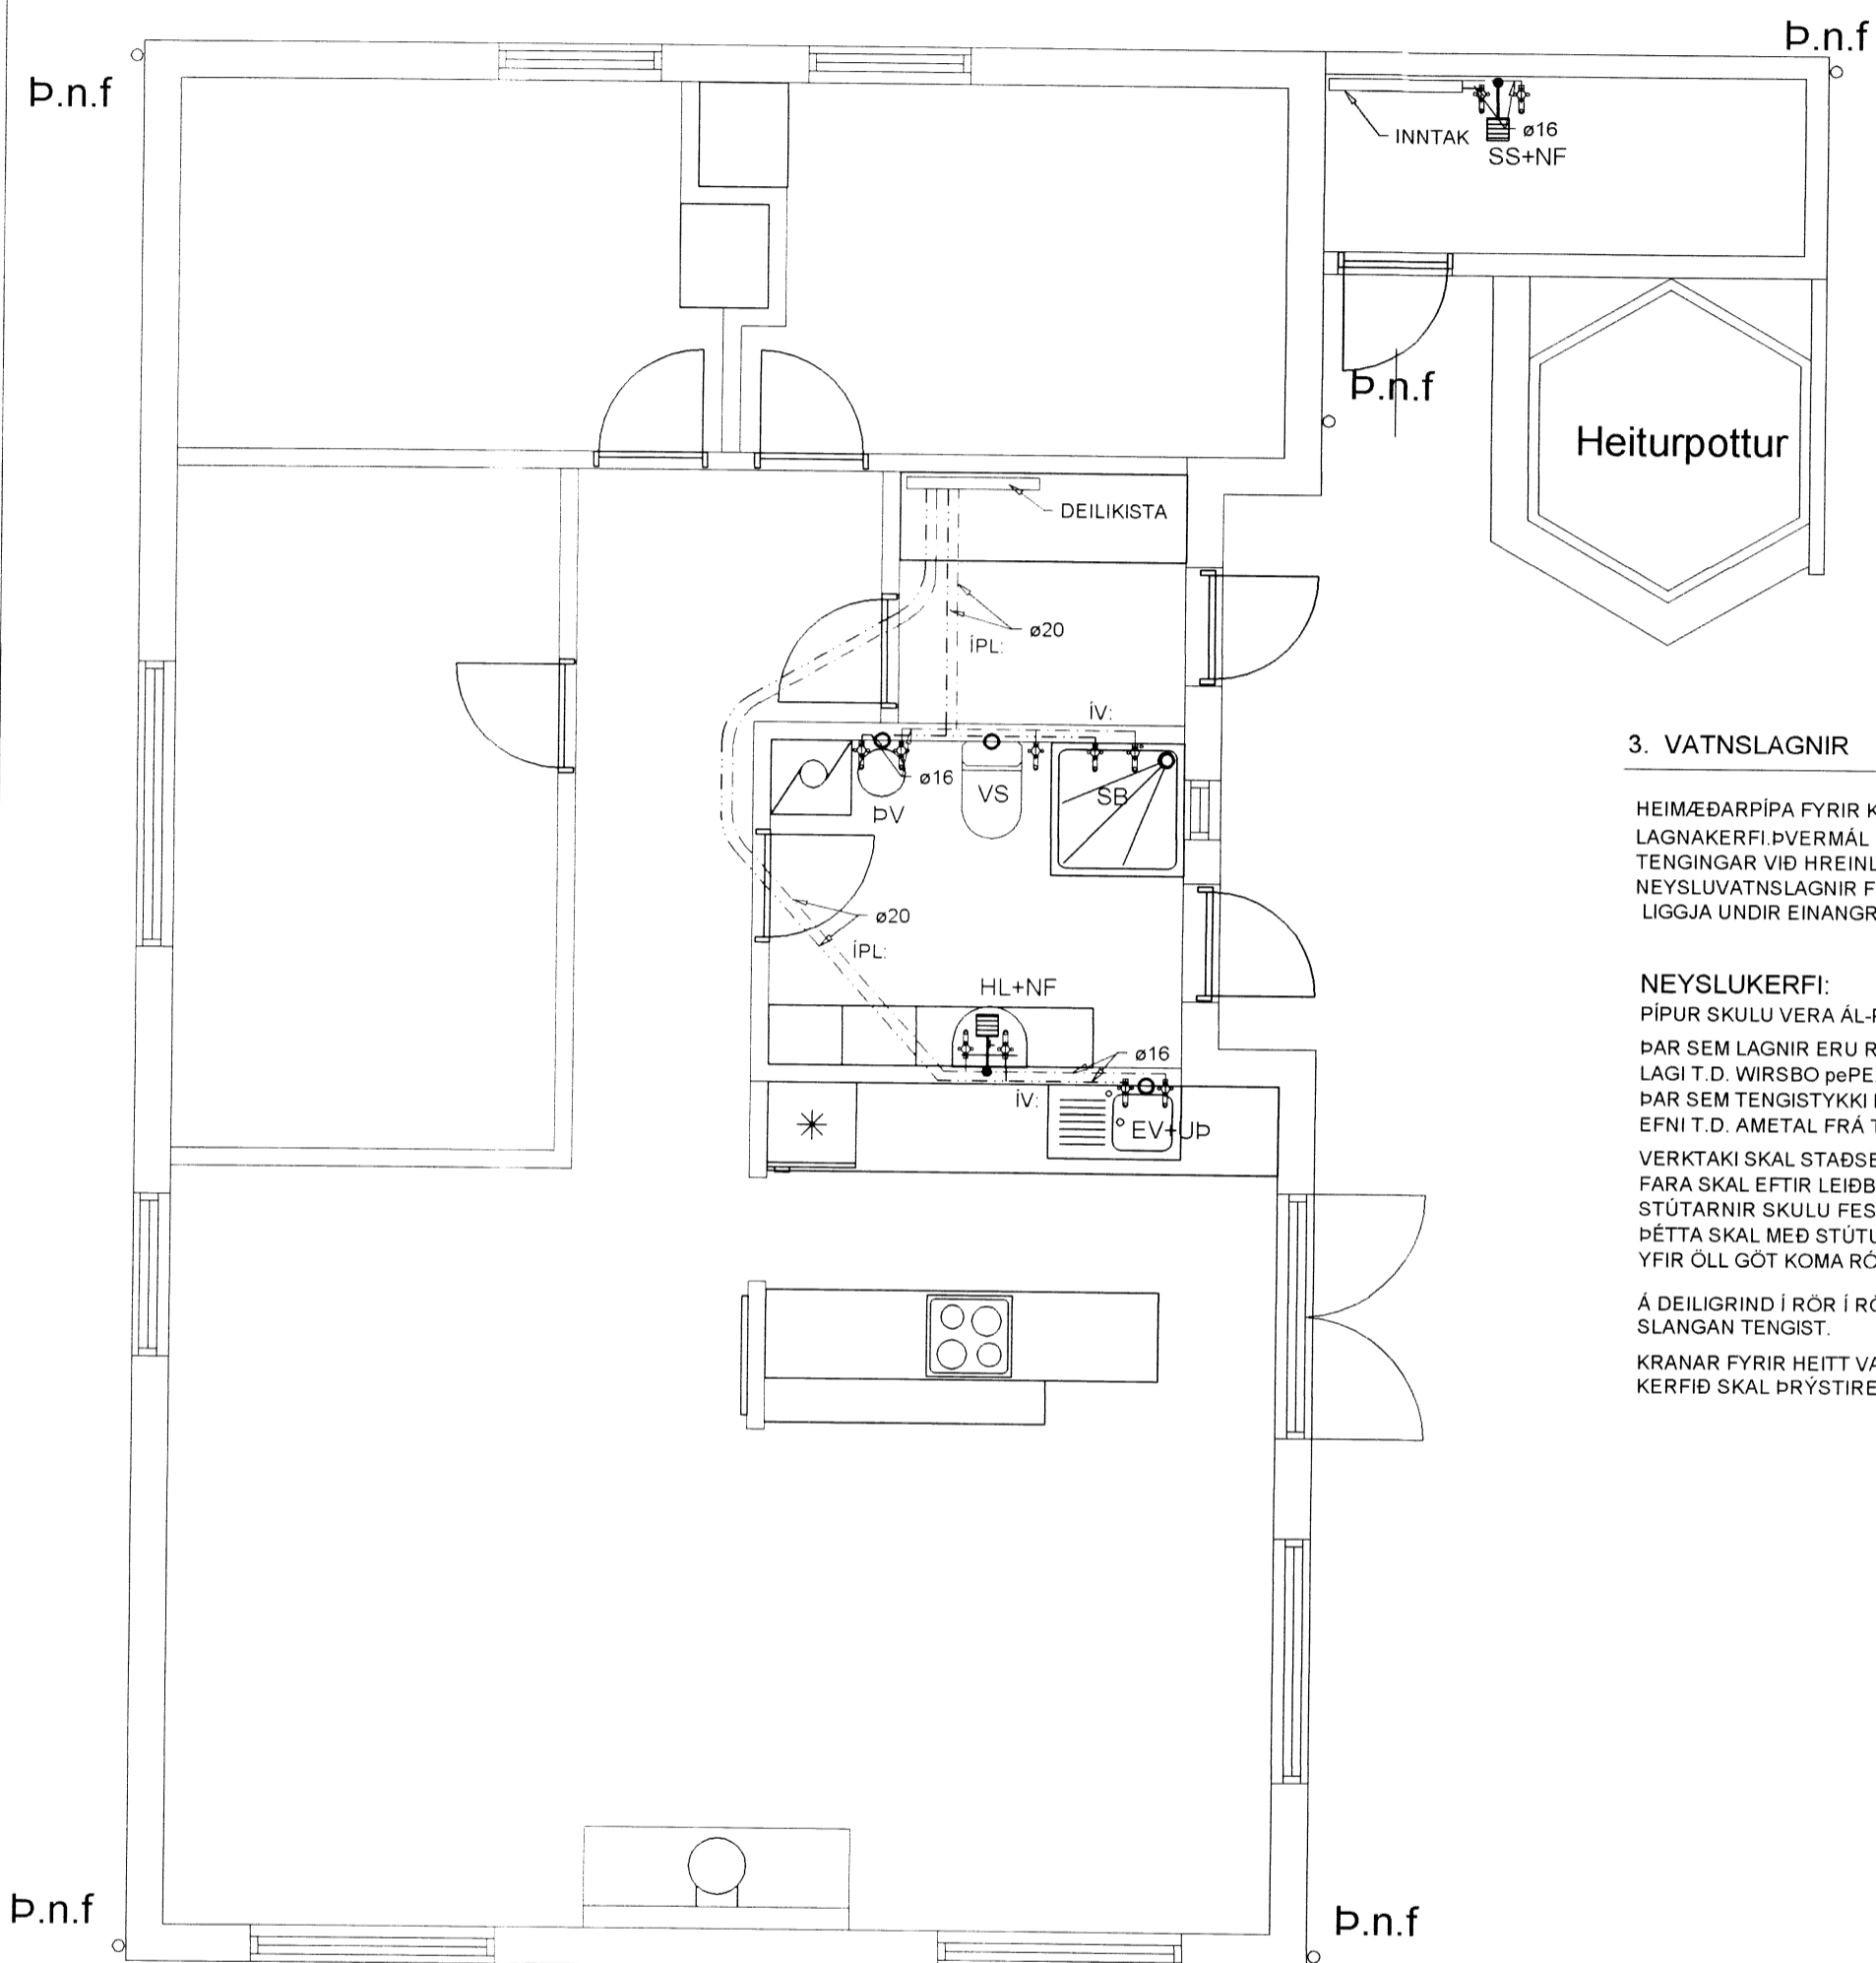

GRUNNMYND NEYSLUVATNSLAGNA, 1:50

3. VATNSLAGNIR

HEIMÆÐARPÍPA FYRIR KALT VATN SÉ ÚR PEH-PLASTI. NEYSLUVATNSLAGNIR SÉU RÖR Í RÖR LAGNAKERFI. ÞVERMÁL LAGNA ERU GEFIN UPP Í MM OG ERU NAFNMÁL ÞEIRRA. ALLAR TENGINGAR VÍÐ HREINLÆTISTÆKI ERU 15 MM. NEYSLUVATNSLAGNIR FYRIR KALT VATN SKAL LIGGJA UNDIR EINANGRUN.


NEYSLUKERFI:

PÍPUR SKULU VERA AL-PEX, VOTTADAR TIL NOTKUNAR SEM NEYSLUVATNSLAGNIR. ÞAR SEM LAGNIR ERU RÖR Í RÖR SKAL INNRI PÍPAN VERA ÚR 15mm PLASTI MEÐ SÚREFNISHINDRANDI LAGI T.D. WIRSBO pePEX. ÍDRÁTTARRÖR SKAL VERA ÚR HD-POLYETEN T.D. WIRSPO. ÞAR SEM TENGISTYKKI ER HLUTI AF RÖR Í RÖR KERFI SKULU TENGISTYKKI VERA ÚR AFZINKUNAFRÍU EFNI T.D. AMETAL FRÁ TA SEM SÉRSTAKLEGA ERU GERÐ FYRIR RÖR Í RÖR KERFI. VERKTAKI SKAL STAÐSETJA NÁKVÆMLEGA ALLA STÚTA TIL TENGINGAR VÍÐ TÆKI. FARA SKAL EFTIR LEIÐBEININGUM FRÁ FRAMLEIÐANDA HREINLÆTISTÆKJA. STÚTARNIR SKULU FESTAST TRYGGILEGA OG NÁ MÁTULEGA LANGT ÚT FRÁ ENDANLEGUM VEGG. ÞETTA SKAL MEÐ STÚTUM ÞANNIG AD ÞÉTTING VERÐI VATNSHELD. FYRIR ÖLL GÖT KOMA RÖSETTUR.


Á DEILIGRIND Í RÖR Í RÖR KERFI SKAL MERKJA SLÖNGUENDA ÞANNIG AD SJÁ MEGI HVERJU SLANGAN TENGIST.

KRANAR FYRIR HEITT VATN SKULU VERA VINSTRAMEGIN. KERFIÐ SKAL ÞRÝSTIREYNT MEÐ 10 atm ÞRÝSTINGI.

DEILIKISTA FYRIR NEYSLUVATNSLAGNIR
 [KENNISNIÐ]

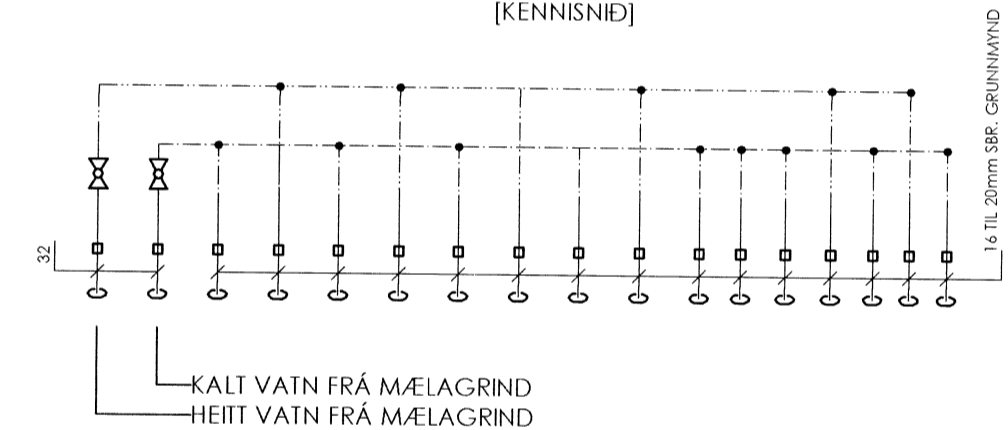

KENNISNIÐ, STAÐSETNING
 NEYSLUVATNSLAGNA Í
 PLÖTU

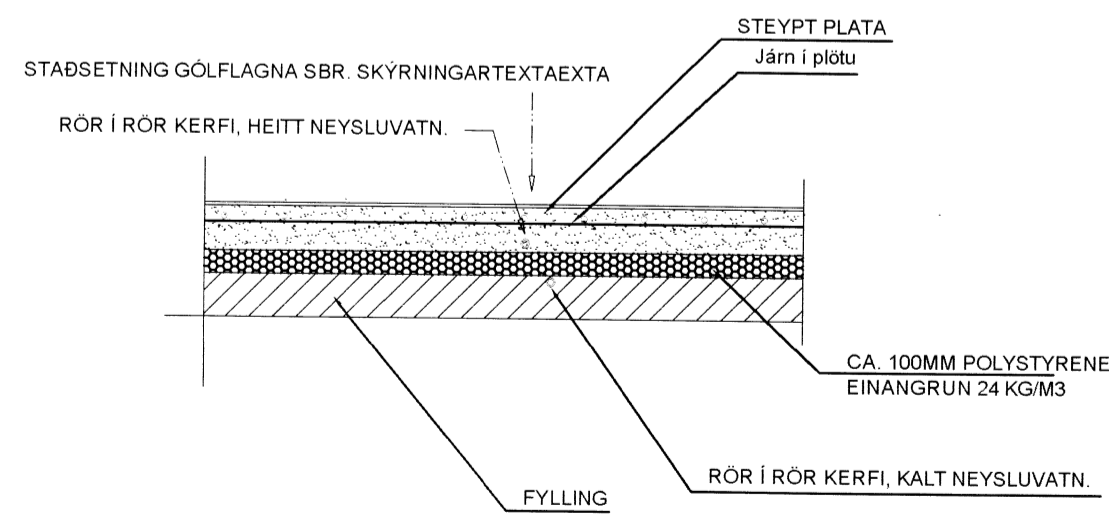

Verkfræðistofa Hauks Ásgeirssonar e.h.f.
 Brautarholti 10-14, 105 Reykjavík
 Sími: 534-8815 897-8132
 e-mail: haukur@vha.is
 Heimasíða: www.vha.is
 Kennitala: 560600-3050

Hannað H.Á. Teiknað H.Á./J.S.S. Samþykkt: *[Signature]* Kennitala 301255-4629

LAUFÁS Í MIÐENGI
 VÆÐLÆKJARVEGUR nr. 9

LAGNIR
 GUNNMYND NEYSLUVATNSLAGN
 SKÝRINGAR OG KENNISNIÐ

Mkv. 1:50 Teikn. nr. 3-1.2 Verk nr. 15-044

Áritun samræmingarhönnuðar / hönnunarstjóra: *[Signature]* Útgáfa Dags. A APRIL 2015