



ATH.;
 - Öll mál athugist og mælist á staðnum áður en smíði hefst.
 - Ósamræmi í teikningum tilkynnist eftirlitsmanni verkkaupa.
 - Öll mál eru í millimetrum.

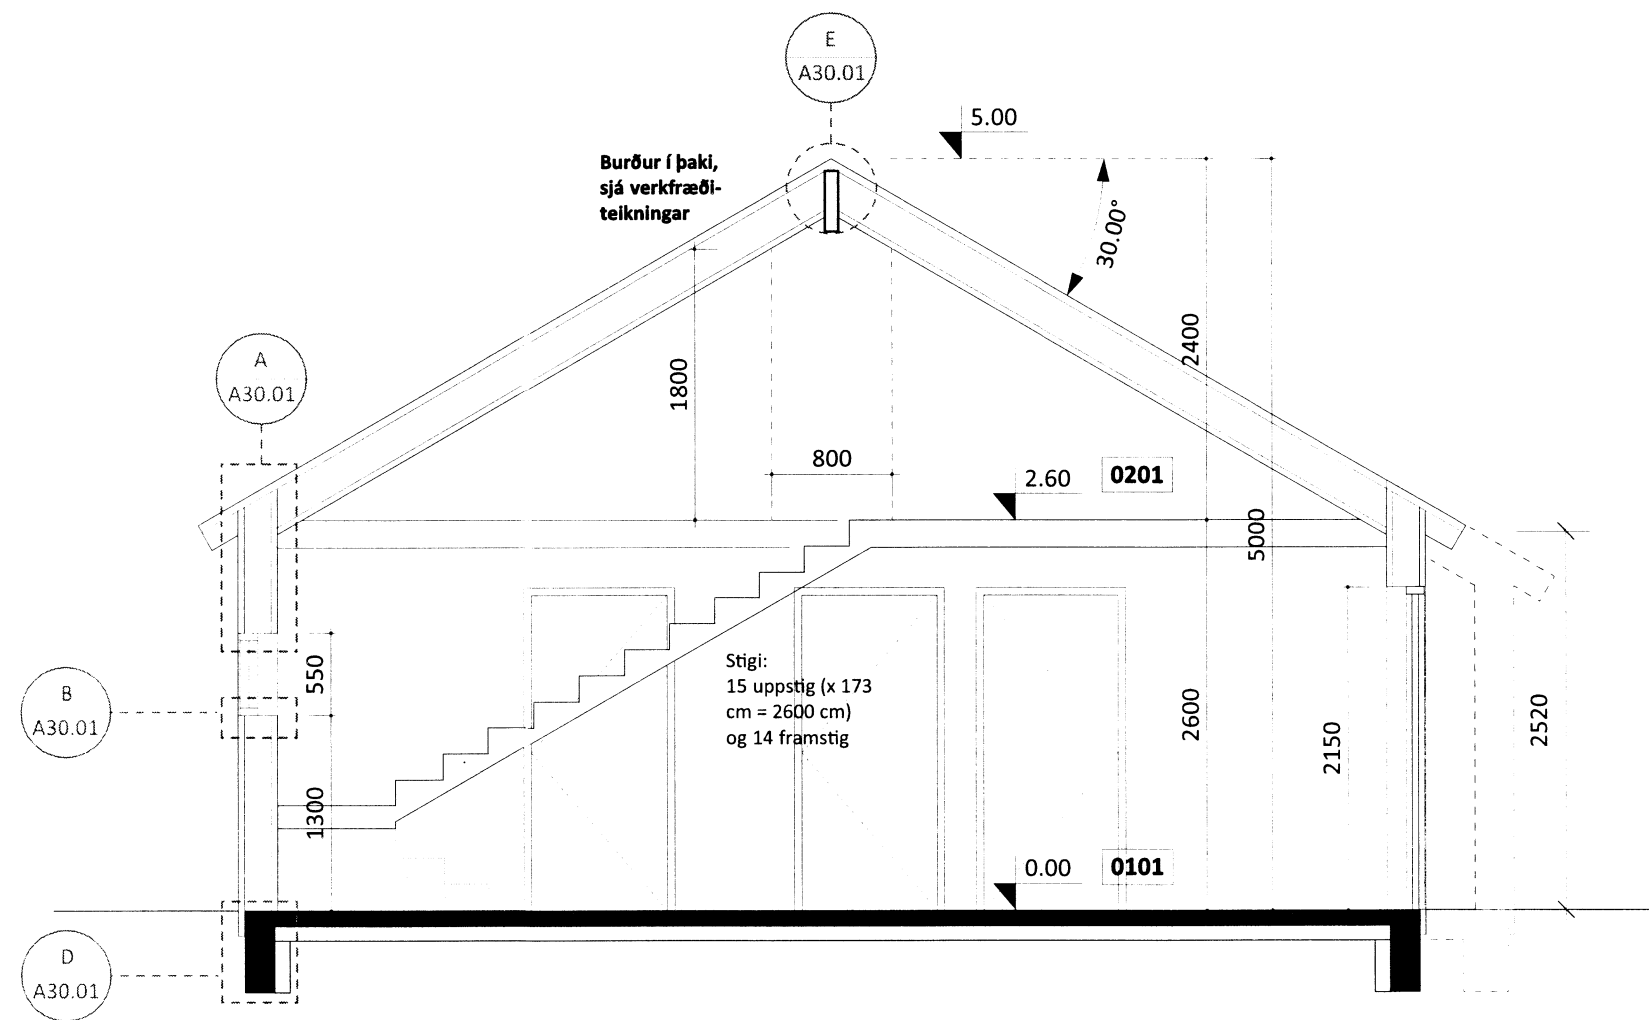

SNIÐMYND A - A, M.KV. 1:50

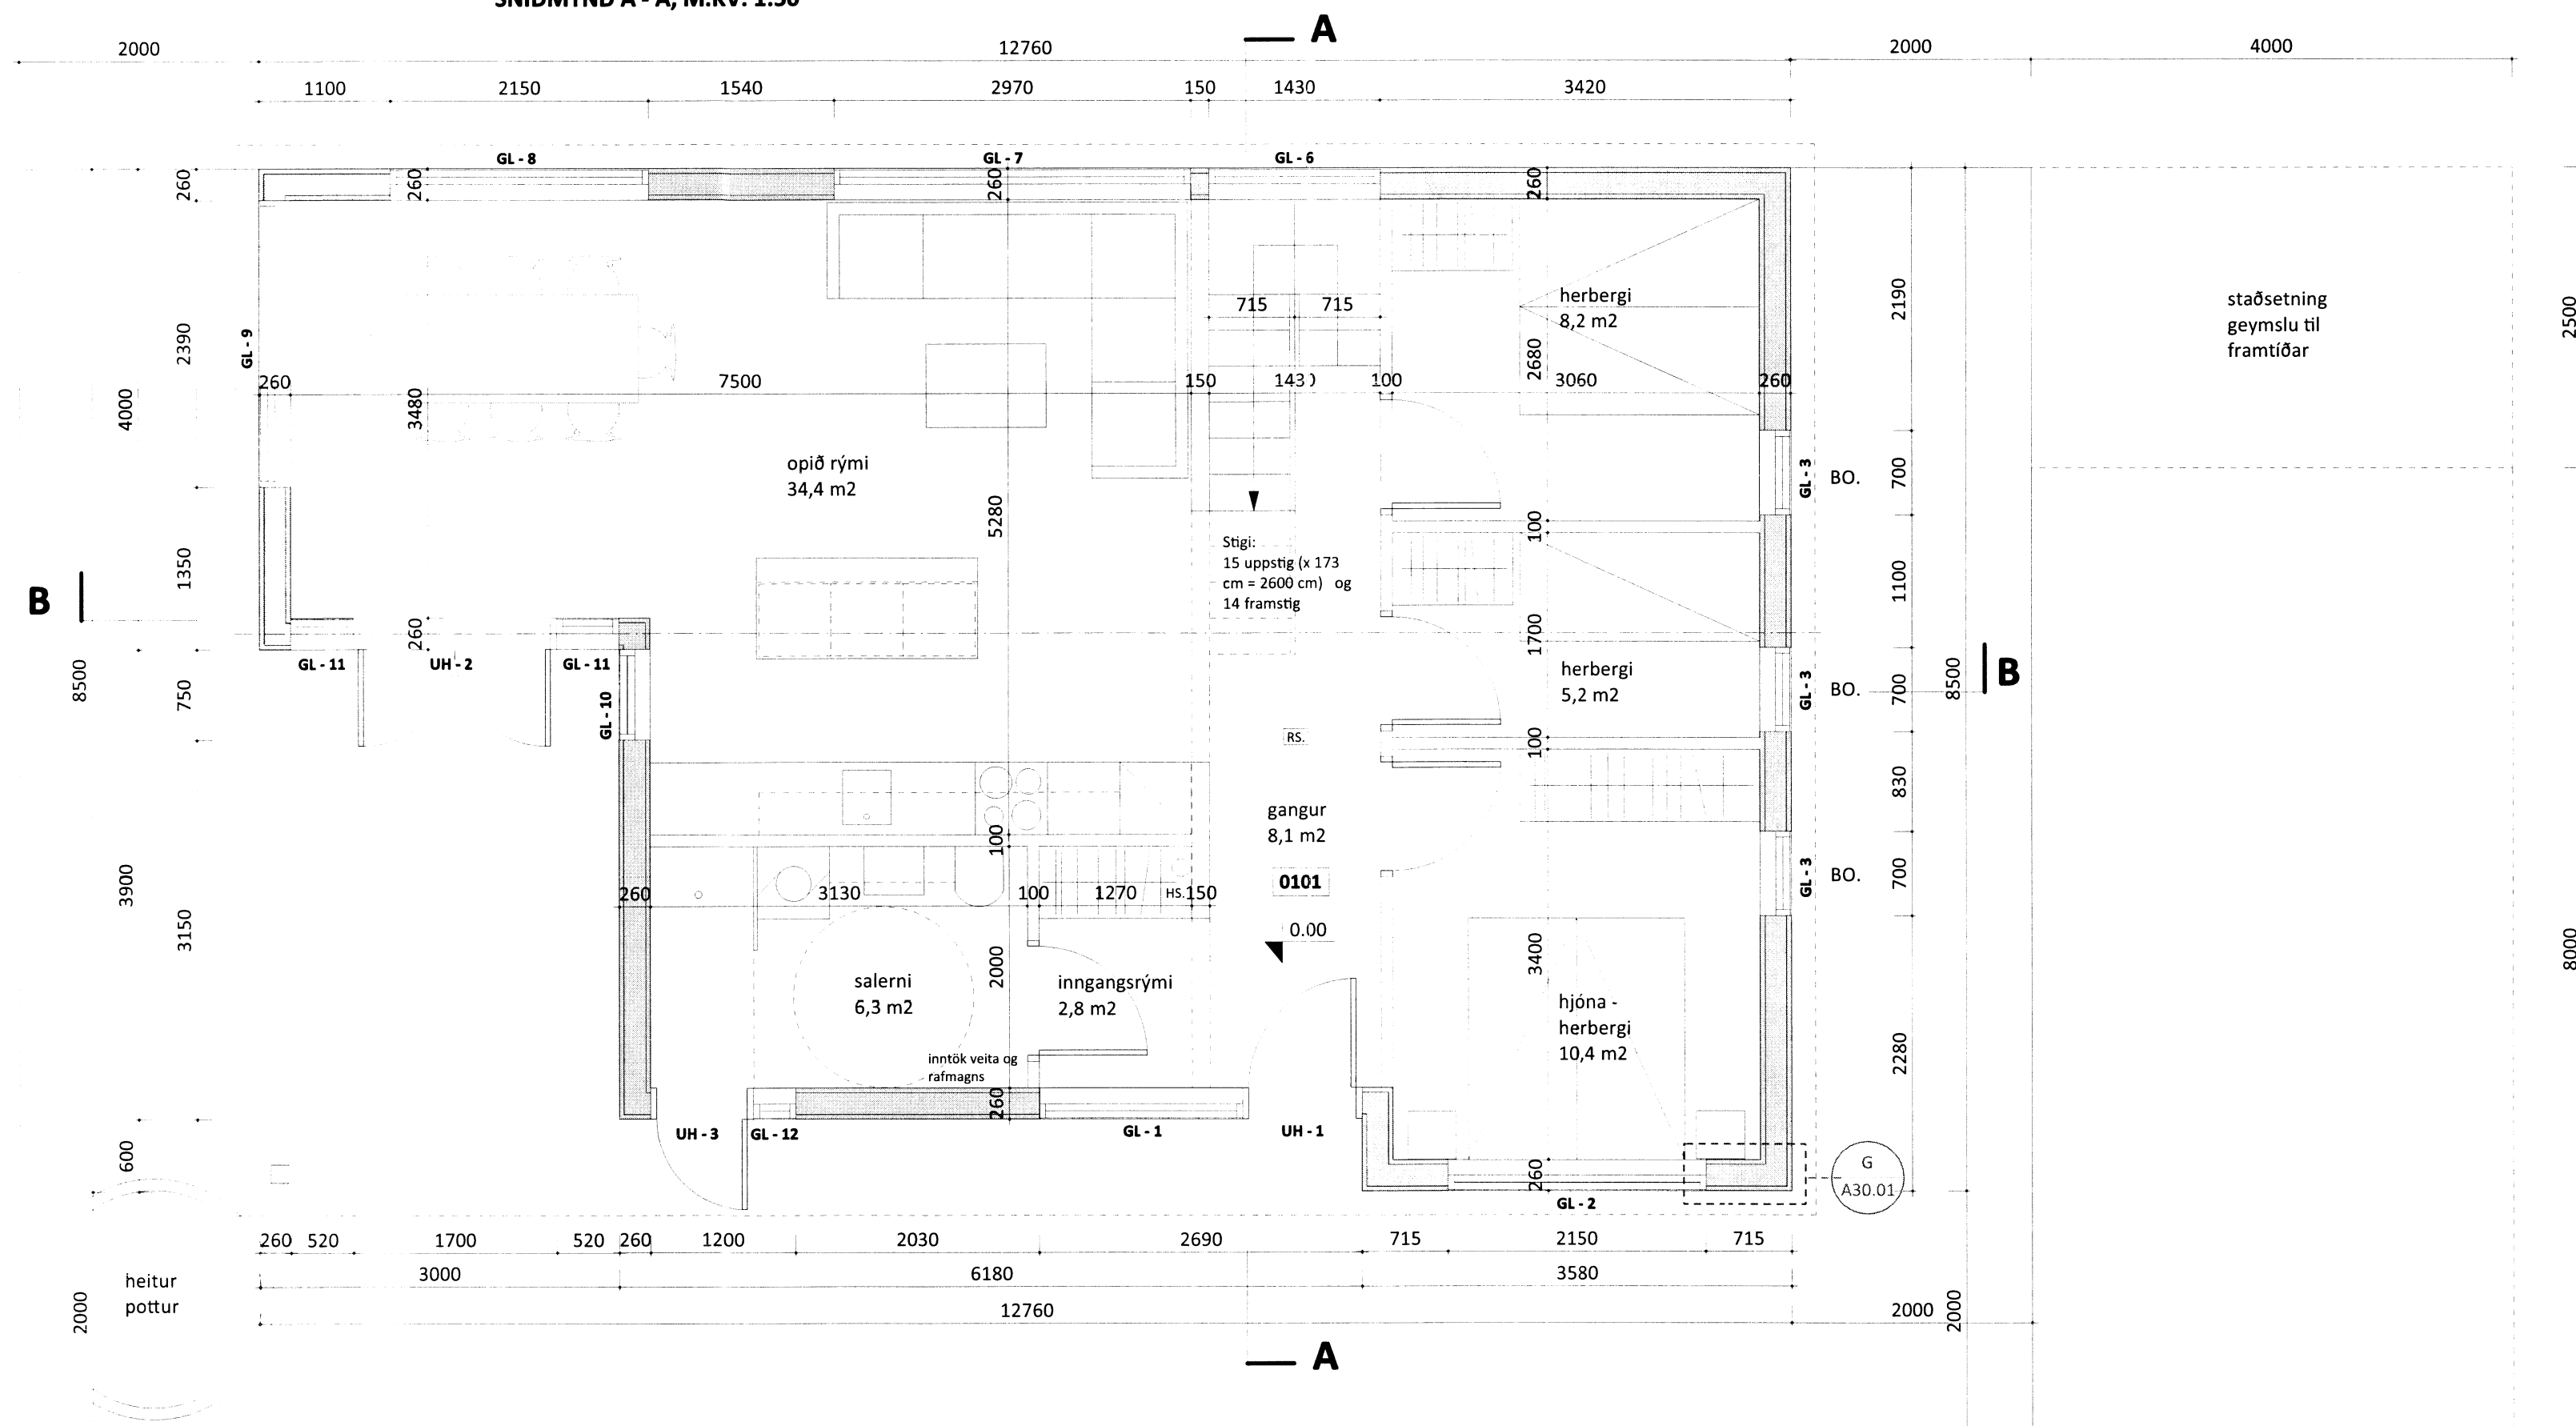

GRUNNMYND AÐALHÆÐ, M.KV. 1:50

A.20.02

Sumarhús
Langamýri 13 A, Mýrarkot,
801 Grímsnes- og Grafingshr.

Fastanúmer lóðar: 235-2852
 Landnúmer: 222622

verknúmer: 118
 teikning: Grunnmynd og snið A - A
 dags.: 11. september 2014
 m.kv.: 1:50
 teiknað: HHH
 breyting:
 dags.:
 skýring:

TEIKNIVANGUR

Kleppsmyravegur 8 - 104 Reykjavík
 s: 568 1317 - gsm: 897 1317
 nf: teiknivangur@teiknivangur.is - www.teiknivangur.is

Halla Haraldsdóttir Hamar
 Halla Haraldsdóttir Hamar, kt. 111066-3539