




Skipulags- og byggingarfulltrúi Uppsveita bs.
Samþykkt
 27. MARS 2015
Þorgerður
 Byggingarfulltrúi

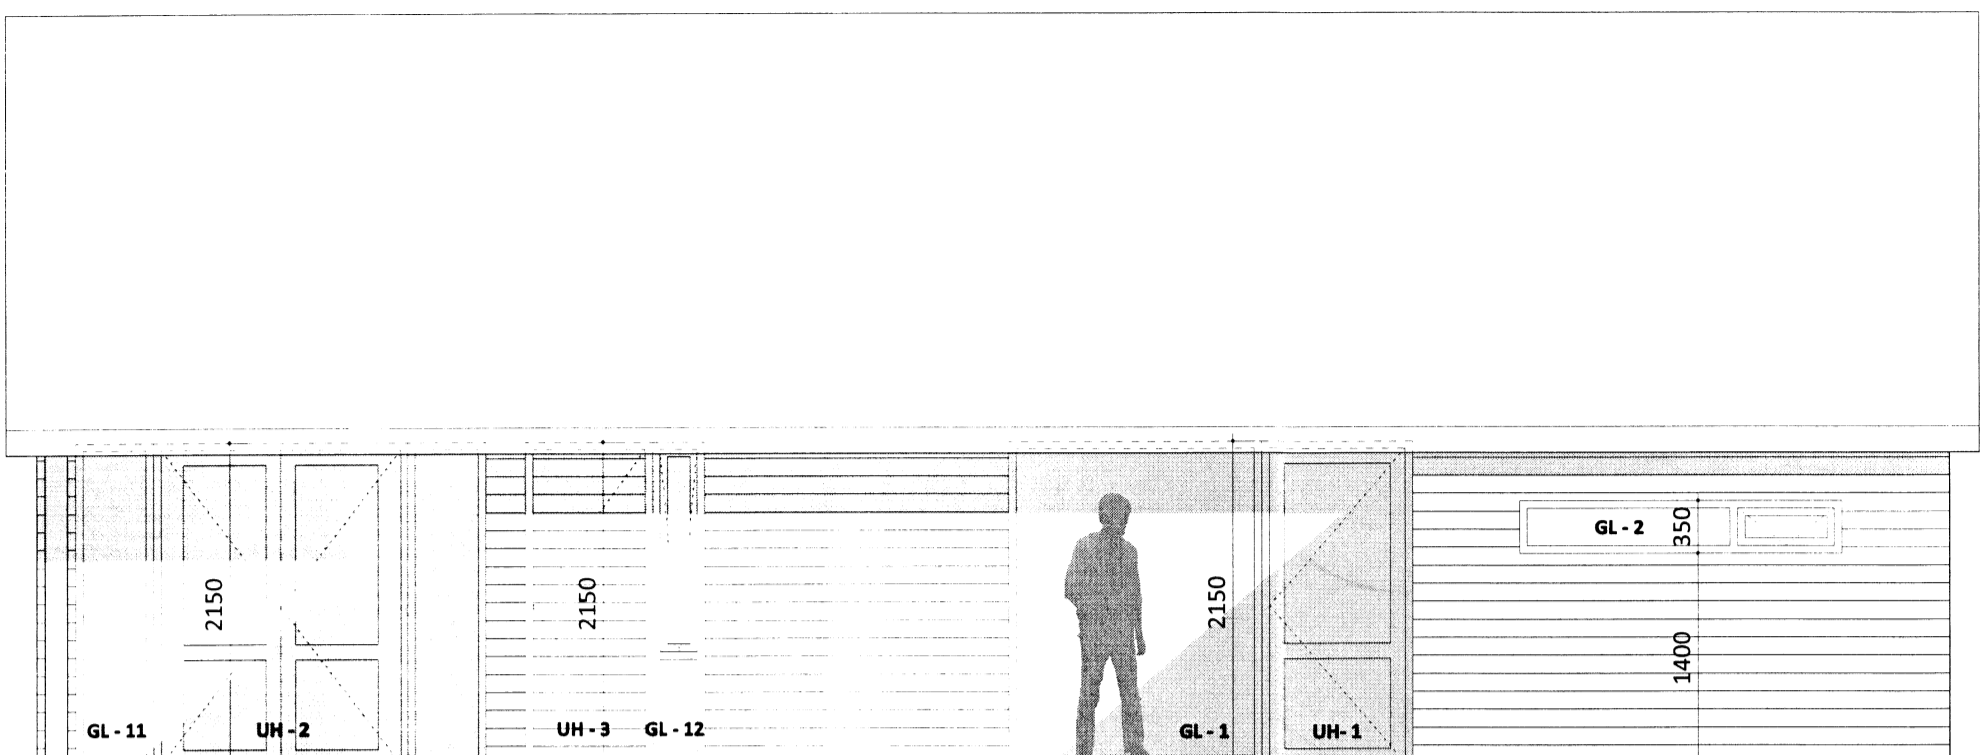


SUÐURHLIÐ, M.KV. 1:50

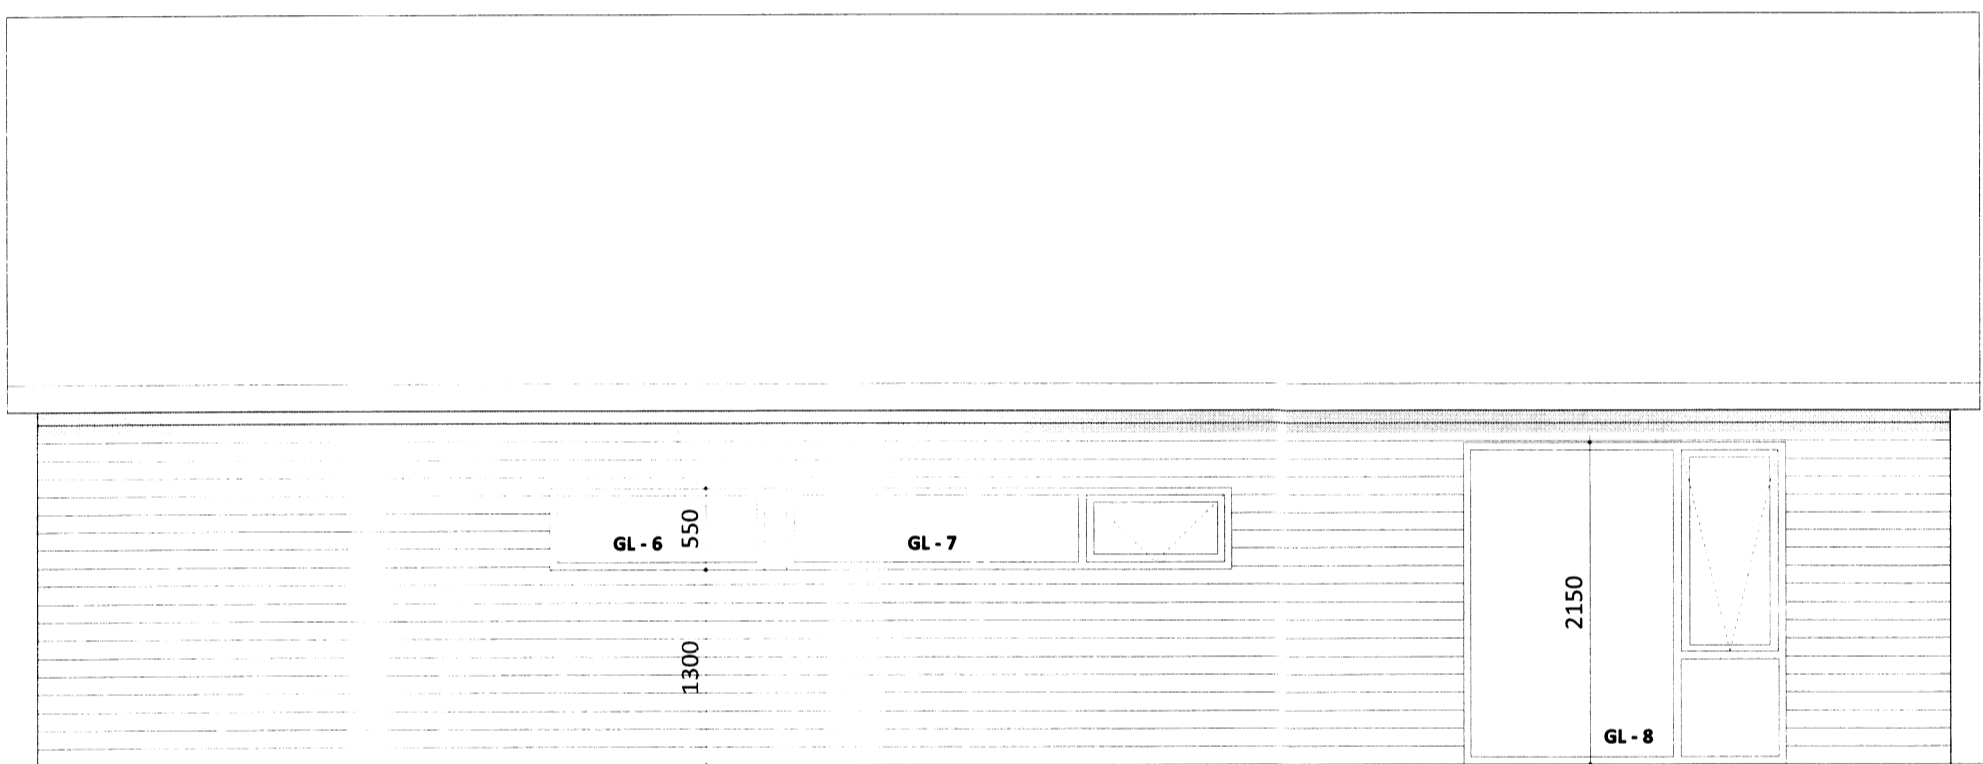


NORÐURHLIÐ, M.KV. 1:50

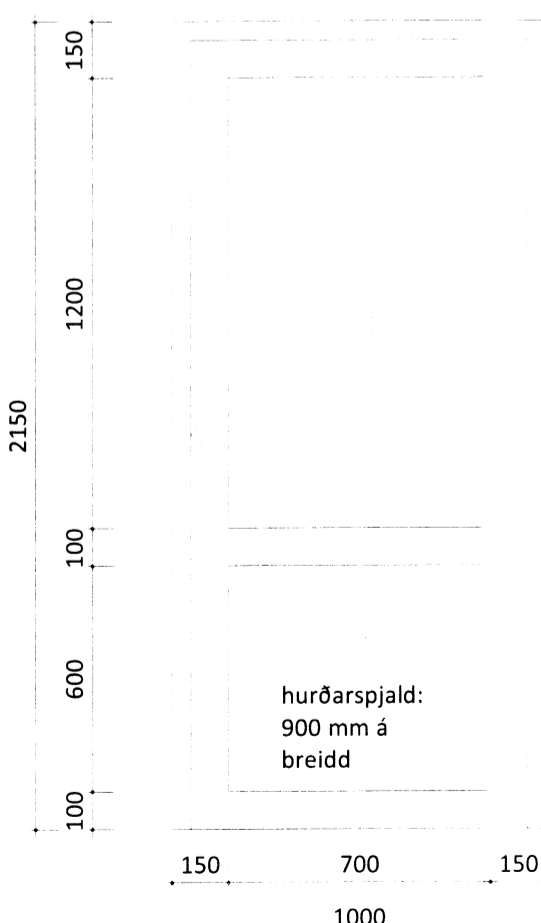


UH-1
Fjöldi: 1 stk

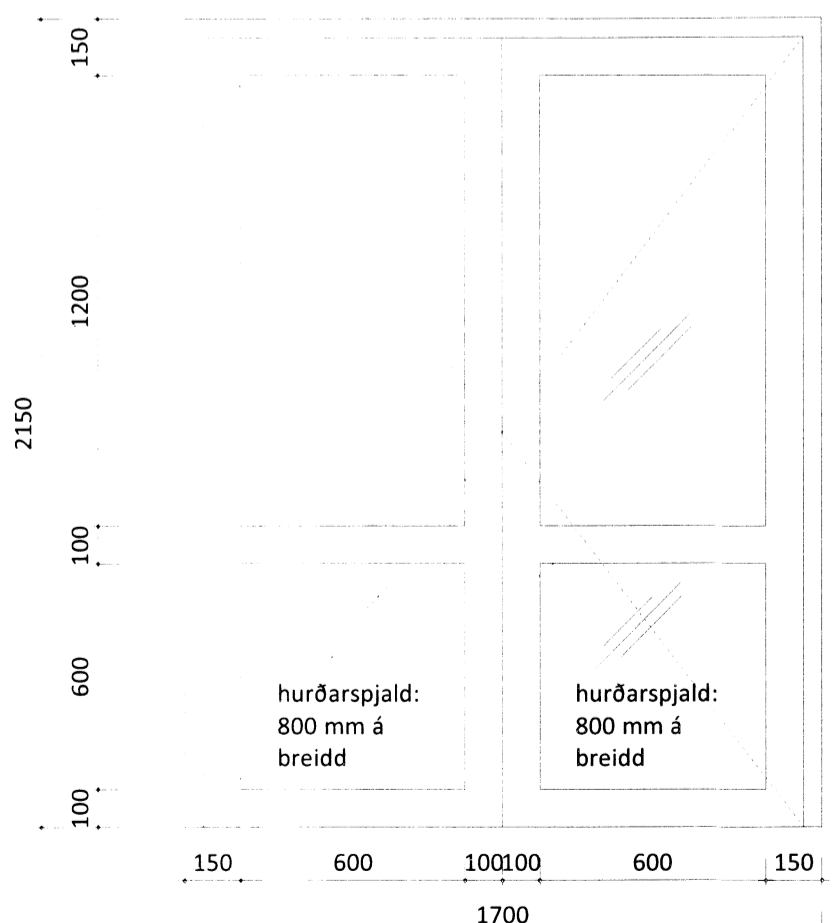


UH-2
Fjöldi: 1 stk

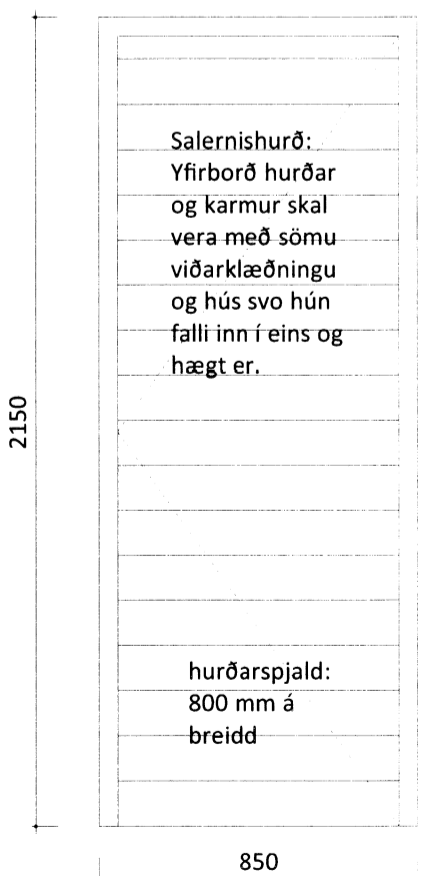

UH-3
Fjöldi: 1 stk

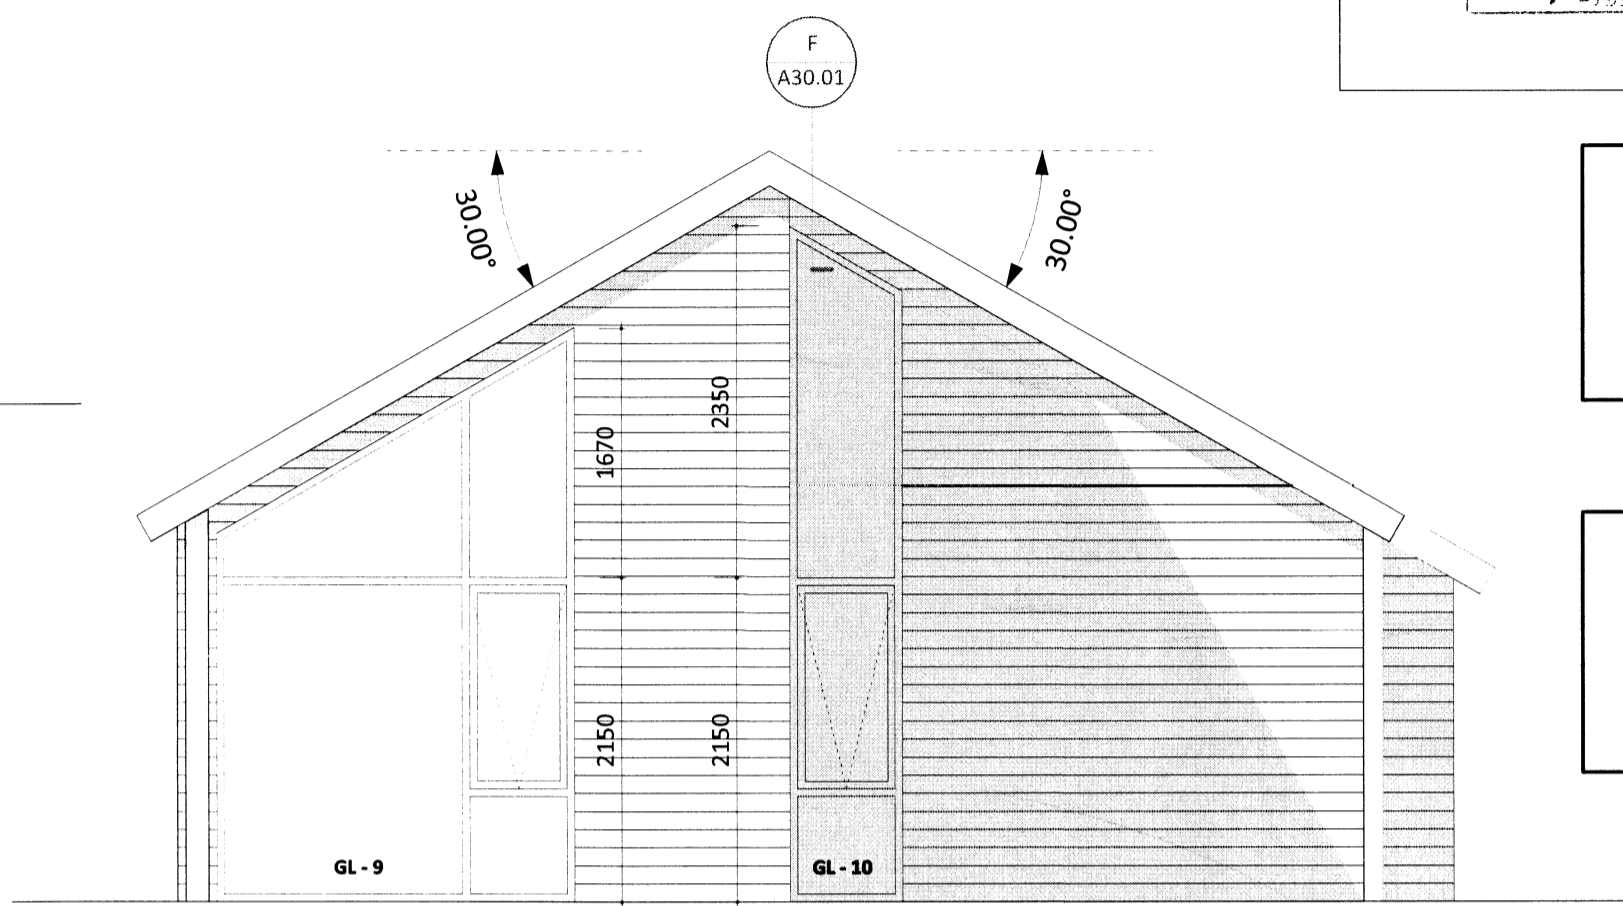

VESTURHLIÐ, M.KV. 1:50

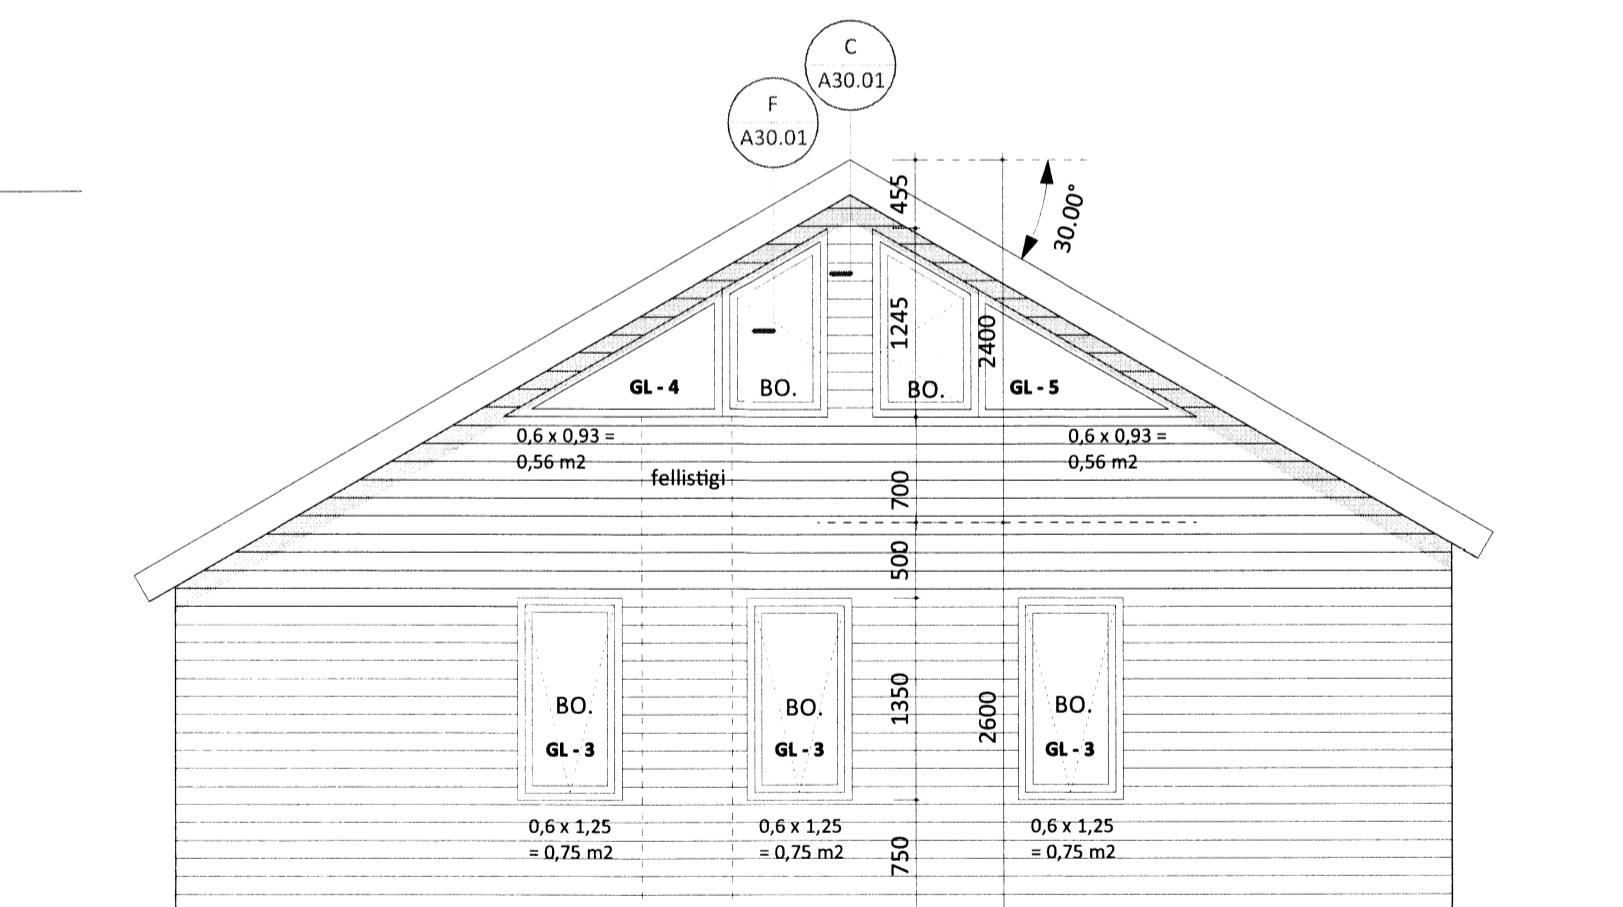

AUSTURHLIÐ, M.KV. 1:50

ATH.;
 - Öll mál athugist og mælist á staðnum áður en smíði hefst.
 - Ósamræmi í teikningum tilkynnist eftirlitsmanni verkkaupa.
 - Öll mál eru í millimetrum.

ATH.;
 - Öll mál á umfangi glugga og hurða eru utánmál með fúgu meðtöldri.
 - Öll ásýnd er utanfrá. Athugið að inngangshurð UH-1 opnast inn en er með ásýnd utanfrá.

A.20.04

Sumarhús
Langamýri 13 A, Mýrarkot,
801 Grímsnes- og Grafingshr.

Fastanúmer lóðar: 235-2852
 Landnúmer: 222622

verknúmer: 118
 teikning: Útlit og úthurðir
 dags.: 11. september 2014
 m.kv.: 1:20, 1:50
 teiknað: HHH
 breyting:
 dags.:
 skýring:

TEIKNIVANGUR
 Kleppsmýravegur 8 - 104 Reykjavík
 s: 568 1317 - gsm: 897 1317
 nf: teiknivanpur@teiknivanpur.is - www.teiknivanpur.is

Halla Haraldsdóttir
 Halla Haraldsdóttir Hamar, kt. 111066-3539

5212.